



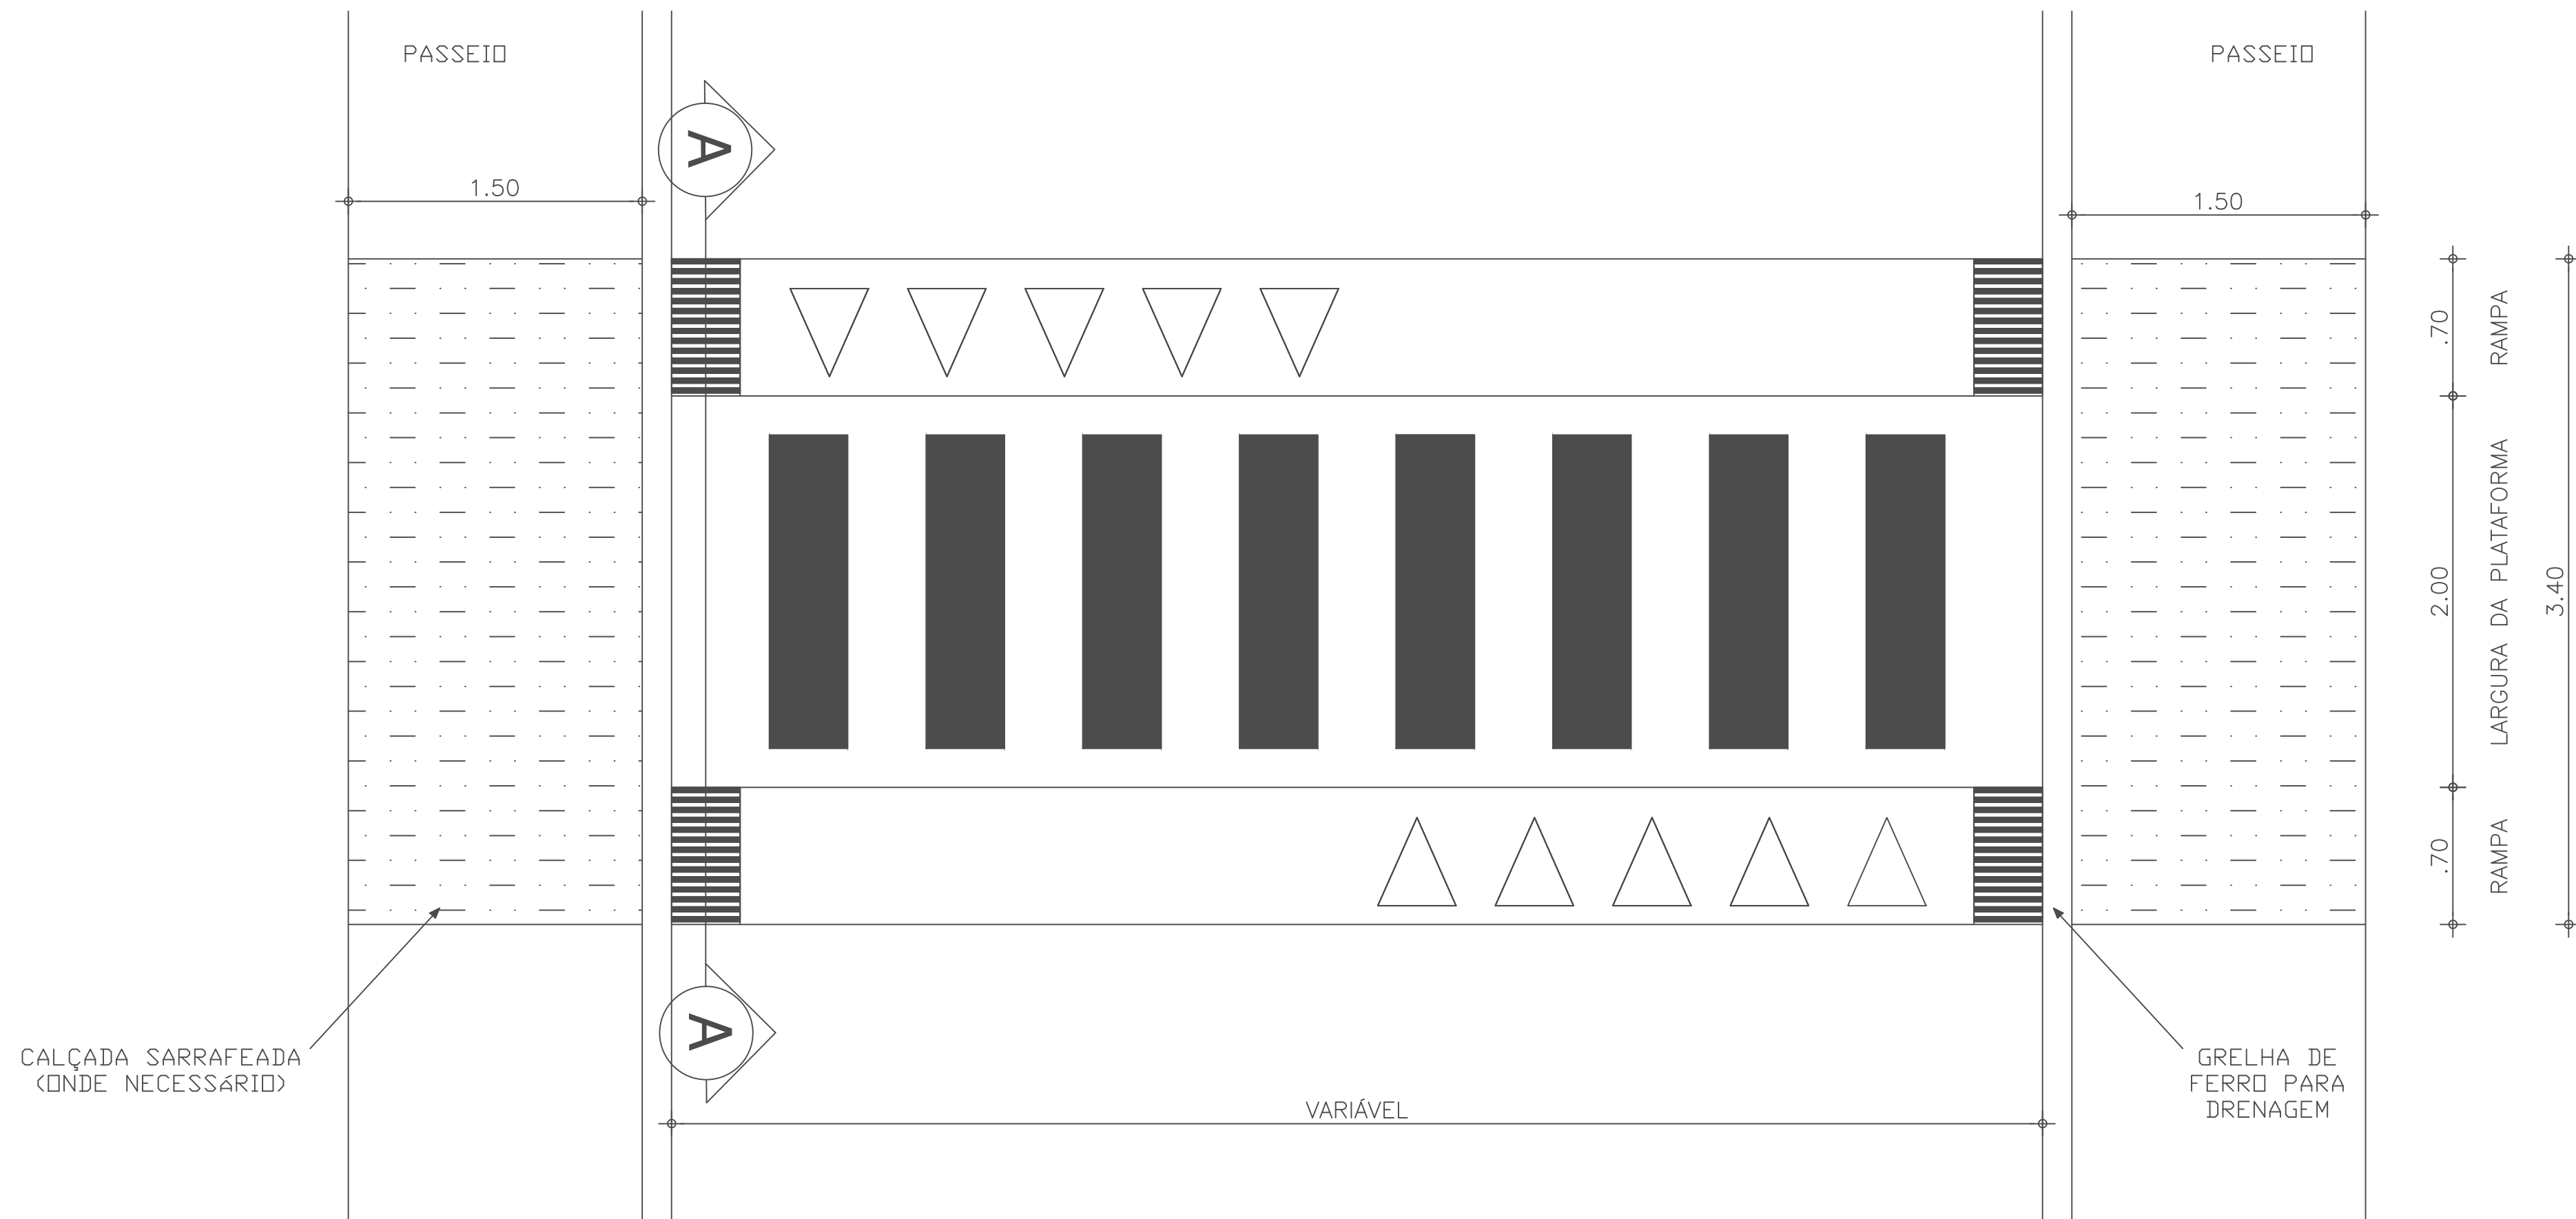

1 PLANTA BAIXA GERAL
ESCALA 1/25

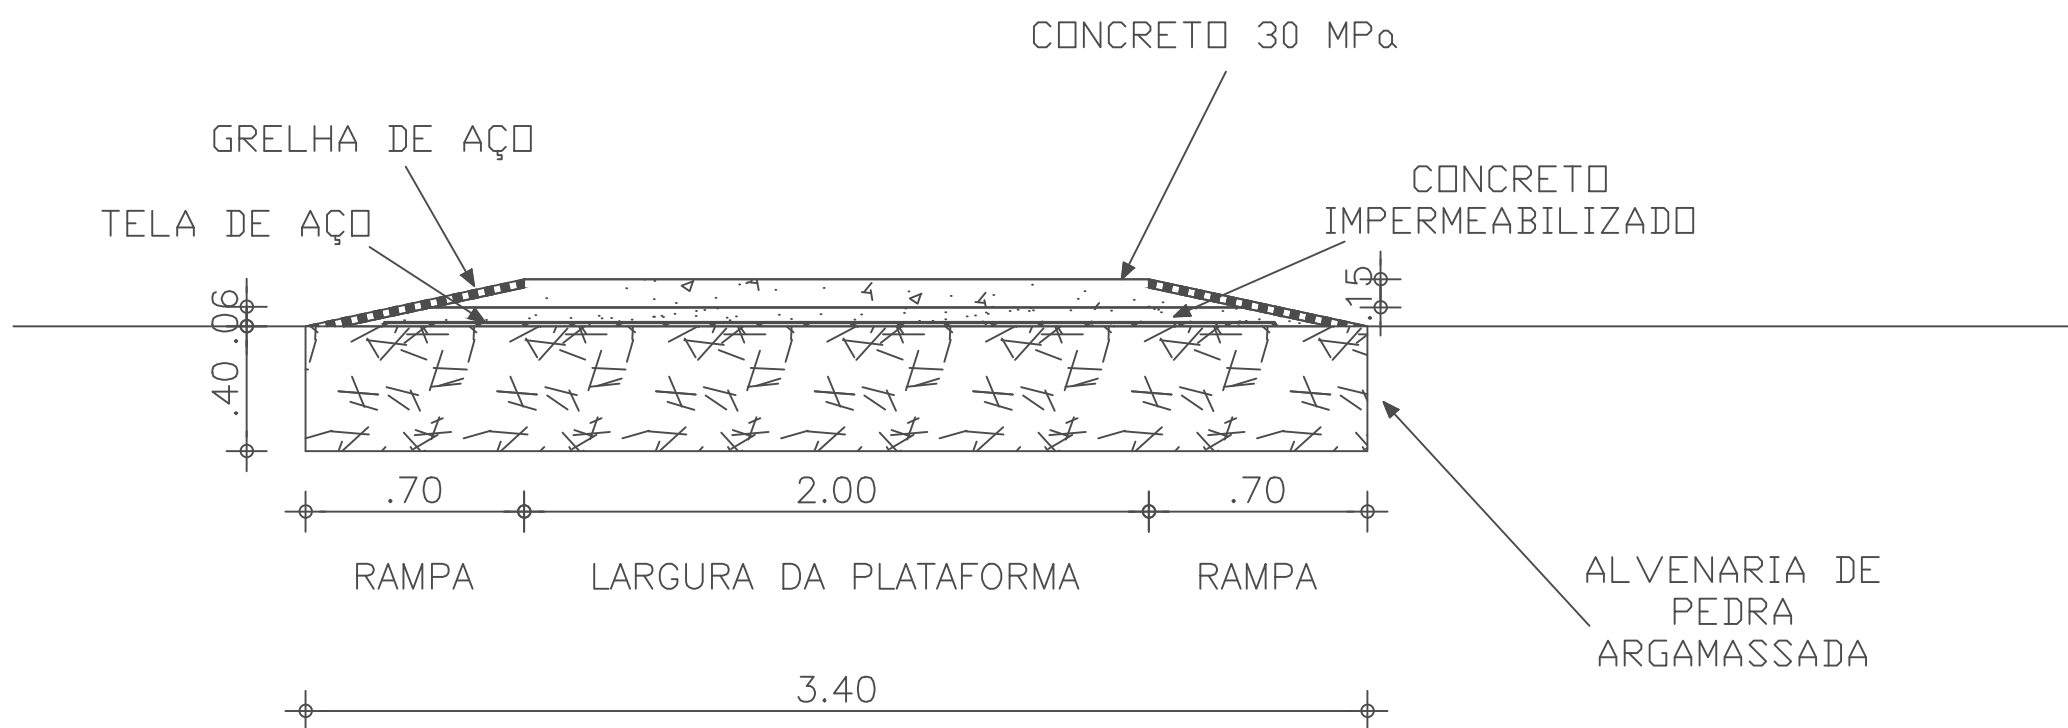

2 CORTE AA
ESCALA 1/25

COR (PENA)	
1	0.10
2	0.20
3	0.30
4	0.40
5	0.50
6	0.80
7	0.30
COTAGEM	
8	0.10
9	0.09
10	0.10

SECOMP - SECRETARIA DE OBRAS, MOBILIDADE E SERVIÇOS PÚBLICOS		
PROJETO:	PROJETO EXECUTIVO TRAVESSIA ELEVADA PARA PEDESTRES	
INTERESSADO:	PREFEITURA DE SOBRAL	
ENDEREÇO:	SEDE - SOBRAL	
MUNICÍPIO:	SOBRAL	
 PREFEITURA DE SOBRAL	DESENHOS DA PRONCHIA	ESCALA
	PLANTA BAIXA	INDICADA
	CORTE AA	INDICADA
DATA	REVISÃO	ARQUIVO
MAR/2019	MAR/2019	
		ARQ 01/01