



LEGENDA REVESTIMENTOS

 

PISO

01 - PISO CERÂMICO EXISTENTE (REALIZAR LIMPEZA E REPAROS)

 

PAREDE

01 - REALIZAR REPAROS NO REBOCO E PINTURA COM TINTA LATEX COR BRANCO GELO
02 - REALIZAR LIMPEZA E REPAROS NO REVESTIMENTO.



TETO

01 - REALIZAR PINTURA DO FORRO NOVO E EXISTENTE EM TINTA LATEX COR BRANCO NEVE.

QUADRO DE ÁREAS


ÁREA DO CAMPO	6.500m ²
ÁREA DE REVESTIMENTO CERÂMICO DE PAREDES (ÁREAS MOLHADAS) - LISO - COR BRANCA	143,45m ²
ÁREA DE REVESTIMENTO CERÂMICO DE PISO - BRANCO	118,72m ²
ÁREA TOTAL	14.224,01m ²

QUADRO DE ESQUADRIAS

Nº	DIM. (LxH)	MATERIAL	TIPO	QUANT.	NECESSIDADES
PS1	0,60x1,60	ALUMÍNIO	ABRIR (1F)	13	NOVA ESQUADRIA PROPOSTA
PS2	0,60x2,10	CHAPA METÁLICA	ABRIR (1F)	02	NOVA ESQUADRIA PROPOSTA
PS3	0,70x2,10	CHAPA METÁLICA	ABRIR (1F)	06	NOVA ESQUADRIA PROPOSTA
PS4	0,80x2,10	CHAPA METÁLICA	ABRIR (1F)	03	NOVA ESQUADRIA PROPOSTA
PS5	4,00x2,00	CHAPA METÁLICA	ABRIR (2F)	01	NOVA ESQUADRIA PROPOSTA

Nº	DIM. (LxH)	PEIT.	MATERIAL	TIPO	QUANT.	NECESSIDADES
J01	2,00x1,50	1,10	GRADE METAL		04	NOVA ESQUADRIA PROPOSTA

Nº	DIM. (LxH)	PEIT.	MATERIAL	TIPO	QUANT.	NECESSIDADES
CO1	1,00x0,60	1,90	COBOGO	PRÉ-MOLD.	03	SEM ALTERAÇÕES
CO2	1,00x0,60	1,90	COBOGO	PRÉ-MOLD.	01	SEM ALTERAÇÕES
CO3	4,00x1,00	1,90	COBOGO	PRÉ-MOLD.	04	SEM ALTERAÇÕES

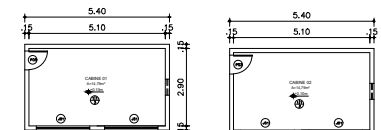

2 CABINE 01
ESCALA 1/100

3 CABINE 02
ESCALA 1/100

OBS: TODAS AS MEDIDAS DEVEM SER CONFERIDAS NO LOCAL.

SECRETARIA DA INFRAESTRUTURA

PROJETO: PROJETO ARQUITETÔNICO
MINI ESTÁDIO DE SOBRAL


INTERESSADO: PREFEITURA DE SOBRAL
ENDEREÇO: RUA SÃO FRANCISCO, S/N
MUNICÍPIO: SOBRAL

AUTOR: RAIUMUNDO NONATO
CO-AUTOR: ROMÁRIO PONTE

ASSUNTO: PLANTA DE LAYOUT
PLANTA CABINE 01
PLANTA CABINE 02

ESCALA: 1/250
INDICADA
INDICADA

DATA: SETEMBRO/2020
REVISÃO: 00
ARQUIVO: 01/03

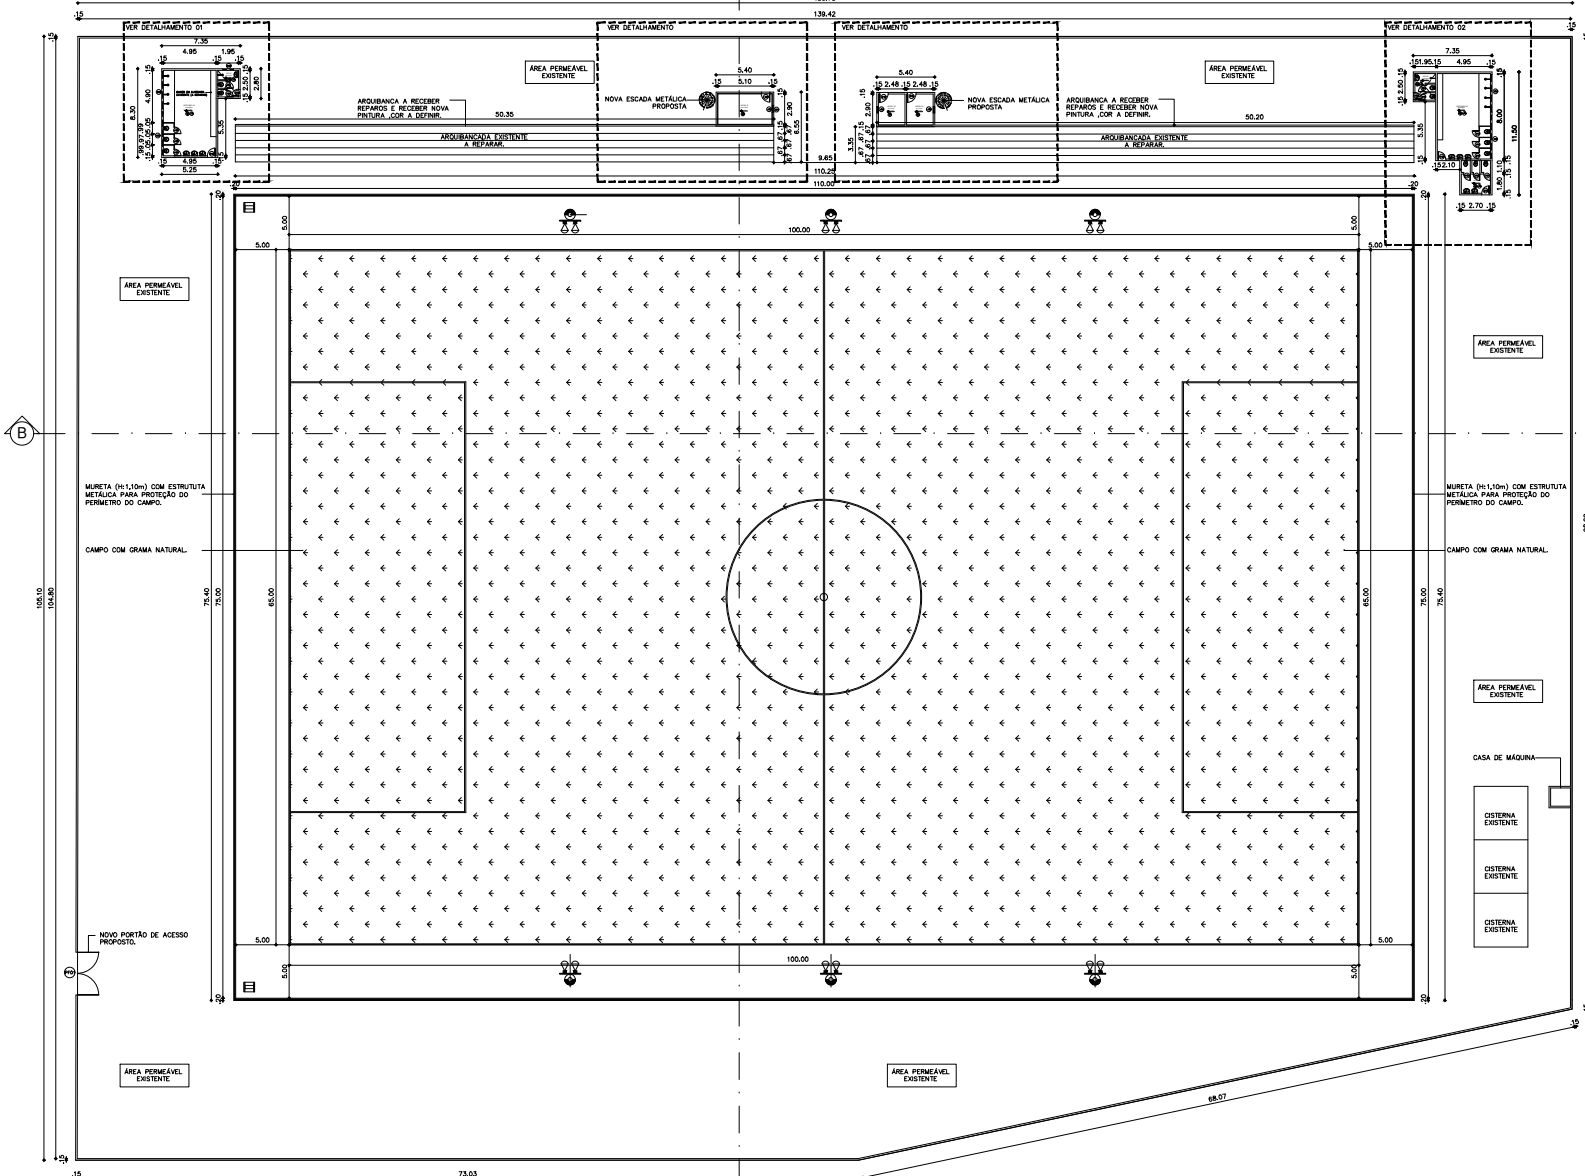

1 PLANTA BAIXA DE LAYOUT
ESCALA 1/125