

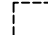
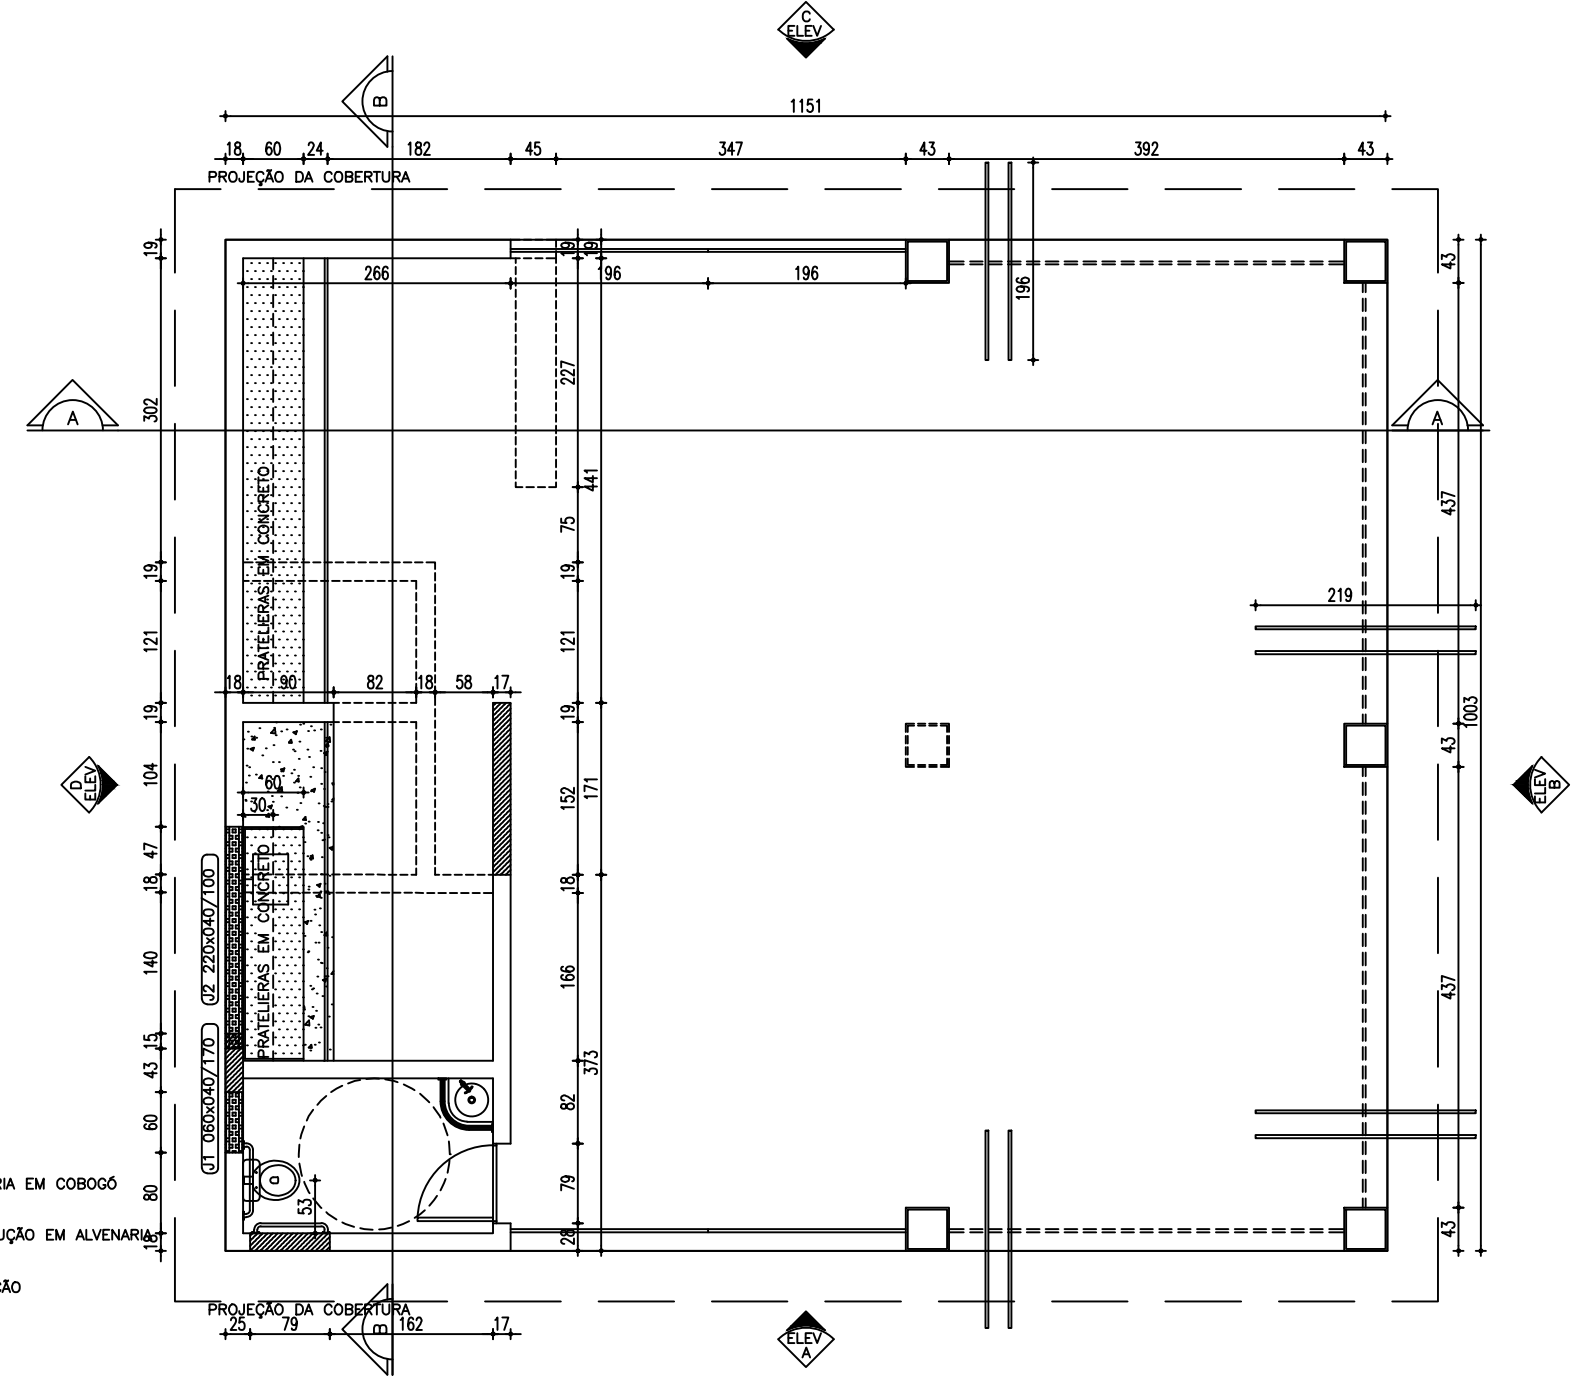


- LEGENDA:
-  ESQUADRIA EM COBOGÓ
 -  CONSTRUÇÃO EM ALVENARIA
 -  DEMOLIÇÃO



PROPRIETÁRIO: PREFEITURA MUNICIPAL DE SOBRAL	DESENHO: Creatore Arquitetura
	DATA: 04/04/2018
ASSUNTO: PLANTA BAIXA - DEMOLIÇÃO/CONSTRUÇÃO	ARQUIVO: Executivo_Centro de Convivência
	ESCALA: 1/75
Este projeto é de propriedade intelectual de CREATORE - Ateliê de Arquitetura. Seu uso individual e desautorizado estará sujeito às penalidades previstas na Lei de Direitos Autorais. Todas as medidas devem ser obrigatoriamente conferidas no local e as dúvidas esclarecidas com o arquiteto responsável. É vetada a reprodução deste projeto, para outro fim, que não o de execução do mesmo, deste cliente e neste endereço.	PRANCHA Nº.: 03/14
	AUTORIA: LIANA FEINGOLD e LAURA RIOS CAU A92238-2 Rua Marcos Macêdo 1333 - Pátio Dom Luiz, sala 1013 - Meireles - Fortaleza - CE Fone - Cel.: 9121.2728 / 9635.6066 e-mail: createarquitetura@gmail.com
PROJETO: CENTROS DE CONVIVÊNCIA - TIPO A BAIRRO NOVA CAIÇARA - SOBRAL, CE	