

CONSIDERAÇÕES GERAIS

1. EM CASO DE DÚVIDAS, SEMPRE CONSULTAR OS ARQUITETOS RESPONSÁVEIS;
2. DIMENSÕES E INDICAÇÕES DE NÍVEL REFEREM-SE ÀS SUPERFÍCIES ACABADAS;
3. AS DIMENSÕES ESTÃO INDICADAS EM METROS E DEVERÃO SER CONFERIDAS "IN LOCO";
4. SEMPRE PREVALECEM AS DIMENSÕES INDICADAS NUMERICAMENTE;
5. INFORMAÇÕES REGISTRADAS EM DESENHO DE DATA MAIS RECENTE SEMPRE PREVALECEM.

LEGENDA

- 01 Grama - 38,48m<sup>2</sup>
- 02 Piso cimentado pintado com pigmento mineral à base d'água na cor branca - 14,36m<sup>2</sup>
- 03 Piso concretado
- 04 Faixa de acesso piso intertravado cinza com pintura nas faixas na cor branco
- 05 Piso podotátil de alerta 20 x 20cm cor vermelho - 56,36m<sup>2</sup>
- Poste metálico para iluminação VER DET. 07-08/06
- Banco de madeira VER DET. 09-10-11/06
- Caixa de inspeção da OI
- Lixeira - VER DET. 04-05/06

QUADRO DE ÁREA DA PRAÇA DA IGREJA MENINO DEUS

ÁREA DA PRAÇA	254,79m <sup>2</sup>
ÁREA DE PISO ACABADO	210,96m <sup>2</sup>
ÁREA DE GRAMA	38,48m <sup>2</sup>



**OFICINA DE PROJETOS S/S LTDA**  
ARQUITETURA - RESTAURO - CONSULTORIA

PREFEITURA MUNICIPAL DE SOBRAL-CE  
SECRETARIA DE URBANISMO - SEURB  
RUA VIRIATO DE MEDEIROS, 1250 - CENTRO

PROJETO: PROJETO DE REFORMA  
**PRAÇA DA IGREJA DO MENINO DEUS**  
Em frente à Igreja do Menino Deus, s/n - Centro - Sobral/CE


PRANCHA:

DESENHO: PROJETO ARQUITETÔNICO

CONTEÚDO: PAGINAÇÃO DE PISO

**ARQ**  
**03/06**

DATA: FEV/2016    ESCALA: 1/50    ARQUIVO: IPHAN-SOBRAL-REF02-PROJ-02

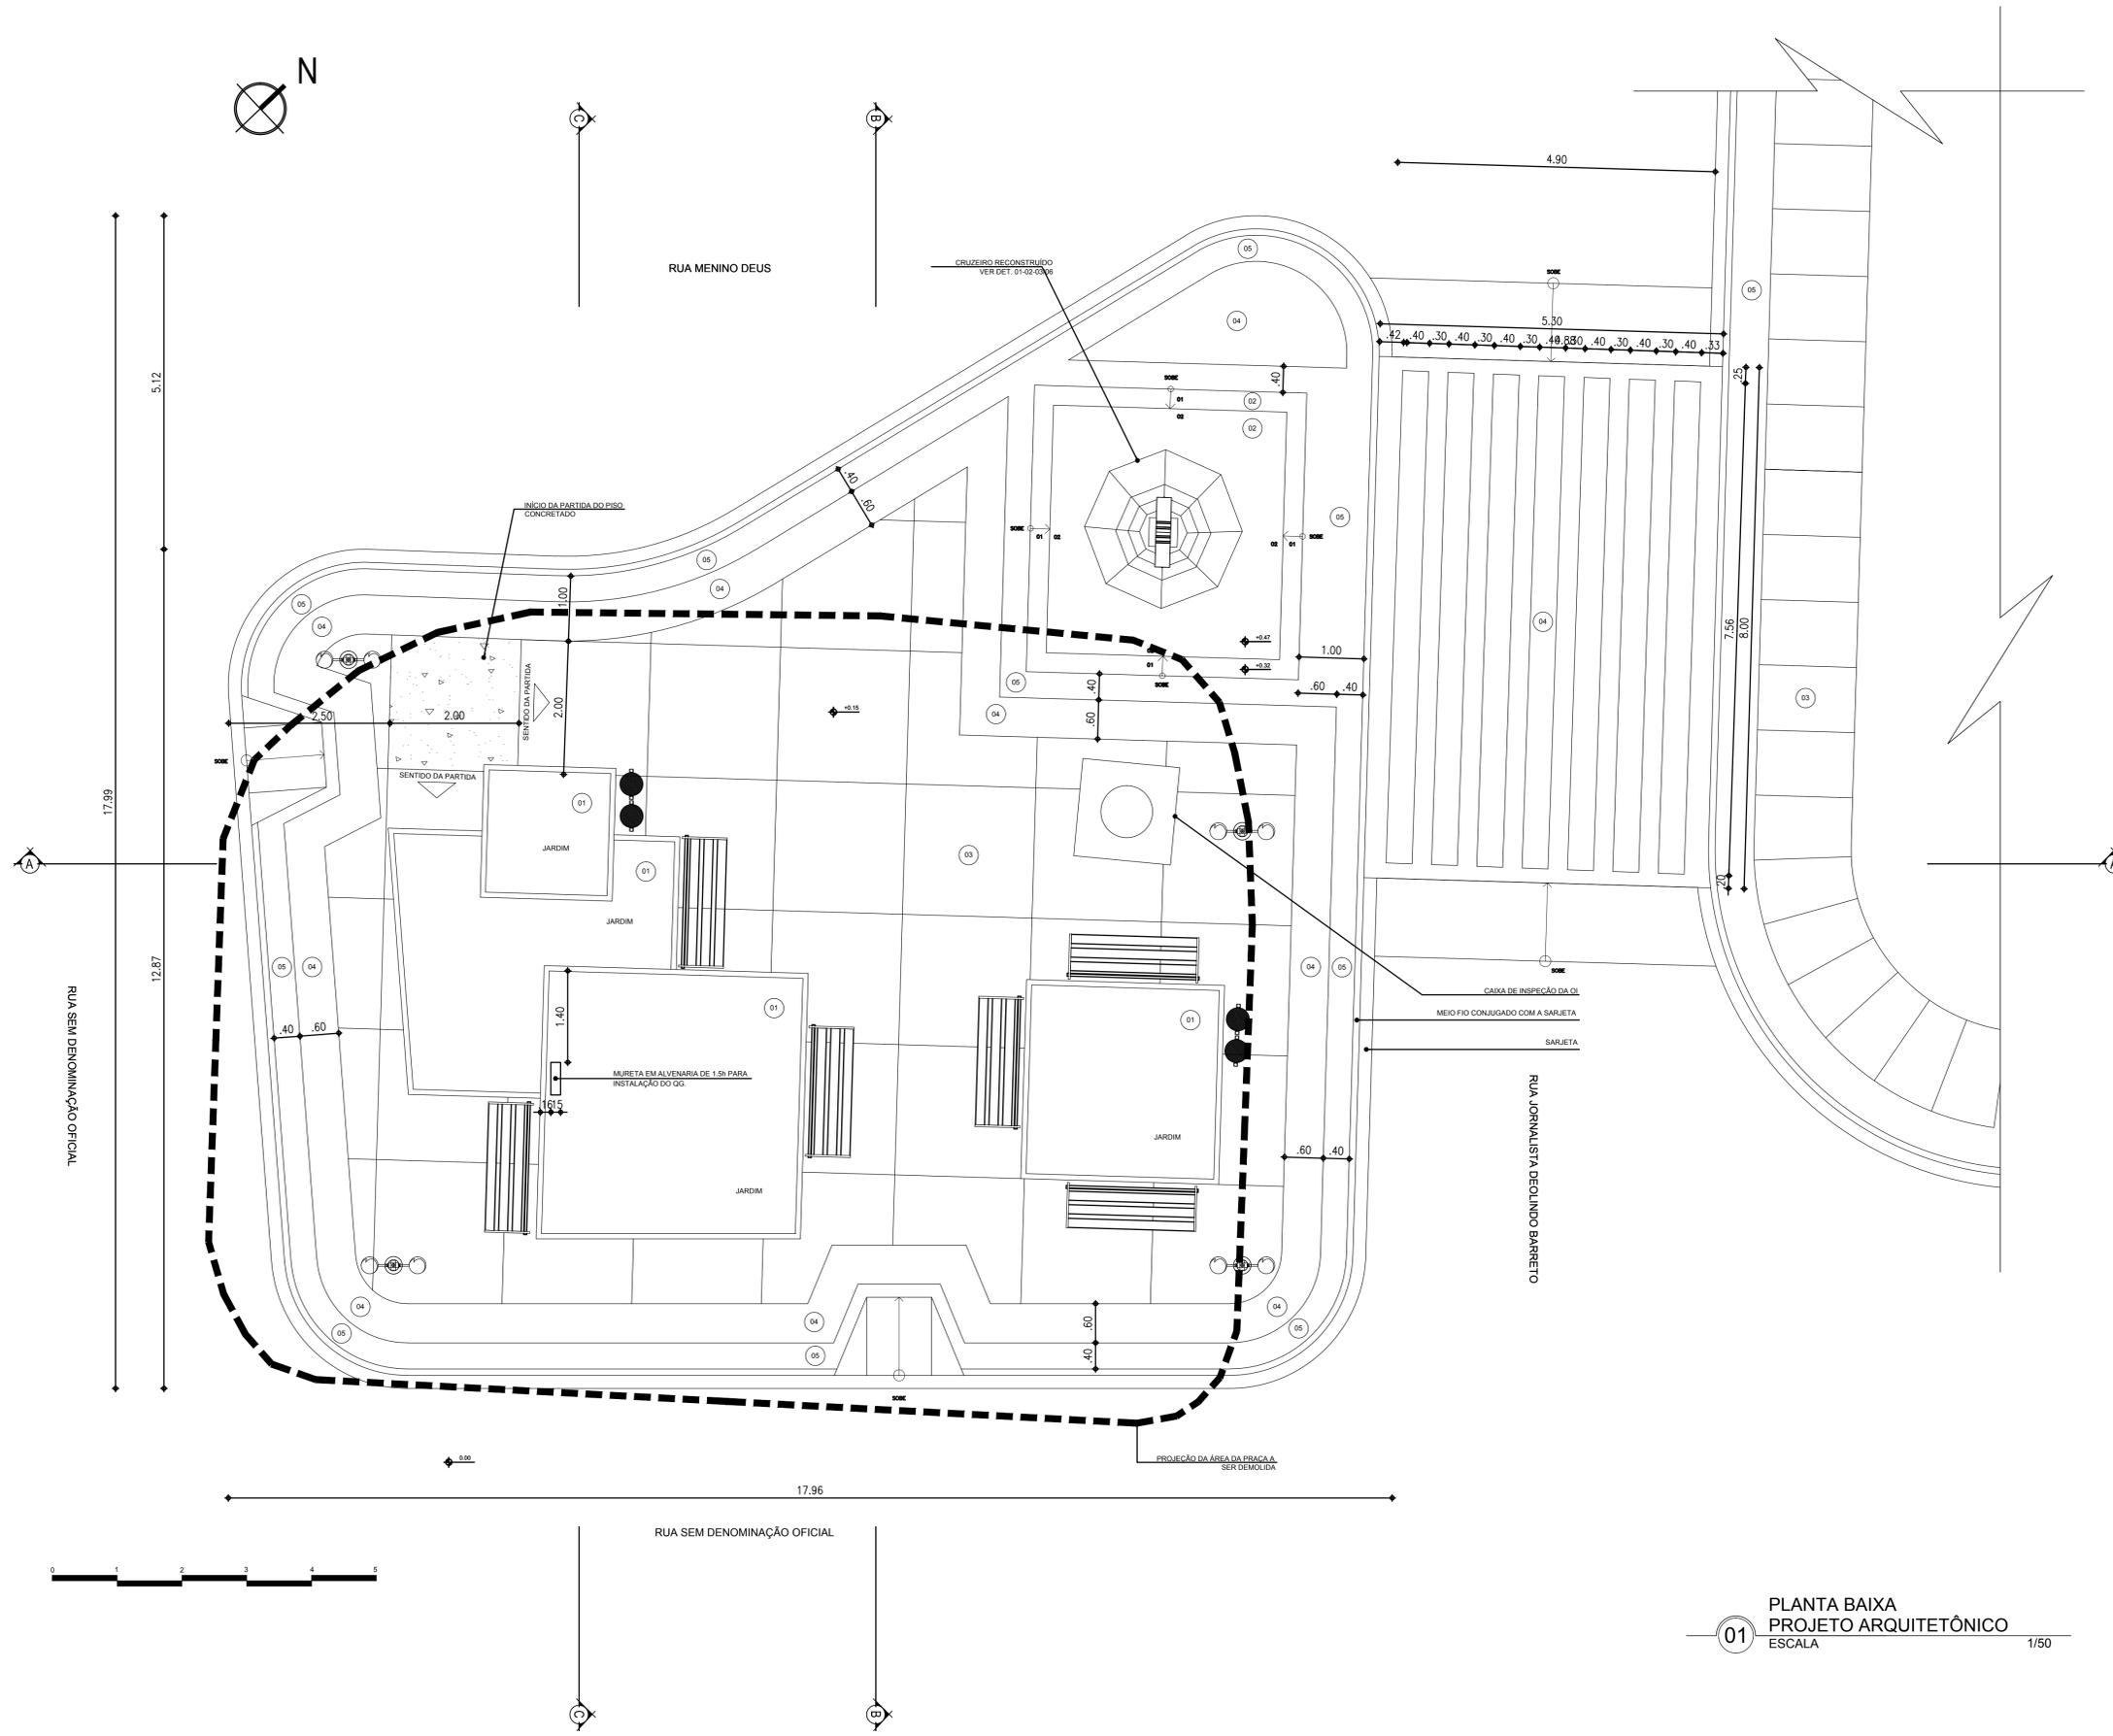

01 PLANTA BAIXA  
PROJETO ARQUITETÔNICO  
ESCALA 1/50