

ESPECIFICAÇÕES DE MATERIAIS

- PISO**
- 01 - PISO INDUSTRIAL POLIDO COM MALHA DE .80X.80m
 - 02 - CERÂMICA BRANCA-40X.40 PEI≥ 4 COM REJUNTE BRANCO
 - 03 - PORCELANATO POLIDO (.60x.60)m NA COR BEGE CLARO COM REJUNTE PARA PORCELANATO NO MESMO TOM DA PEÇA
 - 04 - PISO EM BLOCO INTERTRAVADO DE CONCRETO NA COR NATURAL SENTADO EM "ESCALA DE PEIXE"
- PAREDE**
- 01 - TINTA ACRILICA NA COR BRANCO NEVE
 - 02 - CERÂMICA BRANCA-40X.40 PEI≥ 4 COM REJUNTE BRANCO
 - 03 - PORCELANATO POLIDO (.60x.60)m NA COR BEGE CLARO COM REJUNTE PARA PORCELANATO NO MESMO TOM DA PEÇA
 - 04 - PAREDE COM REBOCO COM BARITA DE NO MÍNIMO 2.5CM DE ESPESURA - CONSULTAR E SEGUIR MODO DE APLICAÇÃO DO FABRICANTE E FORNECEDOR
 - 05 - PINTURA ESMALTE EPOXI NA COR MALVA OBS.: OBEDECER RIGOROSAMENTE A ORIENTAÇÃO DE APLICAÇÃO FORNECIDA PELO FABRICANTE
- TETO**
- 01 - FORRO DE PVC BRANCO LISO
 - 02 - LAJE EMASSADA E PINTADO COM LÁTEX BRANCO NEVE
- OBS: ONDE HOUVER PIA, LAVATÓRIO OU BANCADA COM ÁREA MOLHADA REVESTIR COM CERÂMICA BRANCA.

QUADRO DE ESQUADRIA

PORTAS									
P*	Q	O	U	U	MATERIAL	TIPO	ACABAMENTO	SOLEIRA	UNIDADE
P8	0.60x1.50	Q8	O8	U8	Q8	ABRIR	ANODIZADO BRANCO	GRANITO CINZA	04
PT10	1.00x2.10	PT10	O10	U10	PT10	ABRIR	ANODIZADO BRANCO	GRANITO CINZA	02
PT30	3.00x2.30	PT30	O30	U30	PT30	CORRER	ANODIZADO BRANCO	GRANITO CINZA	01
PT31	3.10x2.10	PT31	O31	U31	PT31	CORRER	ANODIZADO BRANCO	GRANITO CINZA	01
PT35	3.50x2.10	PT35	O35	U35	PT35	CORRER	ANODIZADO BRANCO	GRANITO CINZA	01
PC8	0.80x2.10	PC8	O8	U8	PC8	CORRER	FORMICA TEXT.BRANCA	GRANITO CINZA	03
P8	0.80x2.10	P8	O8	U8	P8	ABRIR	FORMICA TEXT.BRANCA	GRANITO CINZA	09
P9	0.90x2.10	P9	O9	U9	P9	ABRIR	FORMICA TEXT.BRANCA	GRANITO CINZA	01
P10	1.00x2.10	P10	O10	U10	P10	ABRIR	FORMICA TEXT.BRANCA	GRANITO CINZA	10
PC10	1.00x2.10	PC10	O10	U10	PC10	CORRER	FORMICA TEXT.BRANCA	GRANITO CINZA	02
PC10	1.00x2.10	PC10	O10	U10	PC10	CORRER	FORMICA TEXT.BRANCA	GRANITO CINZA	01
PC16	1.60x2.10	PC16	O16	U16	PC16	CORRER	FORMICA TEXT.BRANCA	GRANITO CINZA	01
G9	0.90x2.10	G9	O9	U9	G9	CORRER	ANODIZADO BRANCO	GRANITO CINZA	01

JANELAS									
P*	Q	O	U	U	MATERIAL	TIPO	ACABAMENTO	PEITORIL	UNID.
A20	2.40x0.40	A20	O20	U20	A20	ABERTURA NA PAREDE		GRANITO CINZA H-1.80m	01
J8	0.80x1.10	J8	O8	U8	J8	CORRER	ALUMINIO / VIDRO	GRANITO CINZA H-1.80m	01
J8	0.80x0.40	J8	O8	U8	J8	MAXIM - AR	ALUMINIO / VIDRO	GRANITO CINZA H-1.70m	04
J12	1.25x1.10	J12	O12	U12	J12	CORRER	ALUMINIO / VIDRO	GRANITO CINZA H-1.90m	01
J12	1.20x0.40	J12	O12	U12	J12	MAXIM - AR	ALUMINIO / VIDRO	GRANITO CINZA H-1.70m	04
J13	1.30x0.40	J13	O13	U13	J13	MAXIM - AR	ALUMINIO / VIDRO	GRANITO CINZA H-1.70m	03
J13	1.30x1.30	J13	O13	U13	J13	CORRER	ALUMINIO / VIDRO	GRANITO CINZA H-0.20m	02
J13	1.30x1.10	J13	O13	U13	J13	CORRER	ALUMINIO / VIDRO	GRANITO CINZA H-1.90m	01
J13	1.35x1.70	J13	O13	U13	J13	CORRER	ALUMINIO / VIDRO	GRANITO CINZA H-0.40m	01
J14	1.40x0.40	J14	O14	U14	J14	MAXIM - AR	ALUMINIO / VIDRO	GRANITO CINZA H-1.85m	03
J14	1.40x1.10	J14	O14	U14	J14	CORRER	ALUMINIO / VIDRO	GRANITO CINZA H-1.00m	01
J16	1.60x1.10	J16	O16	U16	J16	CORRER	ALUMINIO / VIDRO	GRANITO CINZA H-1.00m	01
J18	1.80x1.10	J18	O18	U18	J18	CORRER	ALUMINIO / VIDRO	GRANITO CINZA H-0.40m	03
J20	2.00x0.40	J20	O20	U20	J20	MAXIM - AR	ALUMINIO / VIDRO	GRANITO CINZA H-1.70m	09
J24	2.40x1.70	J24	O24	U24	J24	MAXIM - AR	ALUMINIO / VIDRO	GRANITO CINZA H-0.40m	03
J30	3.00x1.10	J30	O30	U30	J30	CORRER	ALUMINIO / VIDRO	GRANITO CINZA H-1.00m	01
G08	0.80x0.60	G08	O8	U8	G08	CORRER	ALUMINIO / VIDRO	GRANITO CINZA H-1.00m	01

PAGO	
APROVO	

I.S.S.C.	
I.S.S.P.	

CREA	
PROJETO	Projeto José Antenor Viana Coelho Arquiteto - CAU-CE A19.985-0 CPF: 299.935.973-34
CÁLCULO	
CONSTRUÇÃO	
PROPRIETÁRIO	

PROJETO: REFORMA-UNIDADE BÁSICA DE SAÚDE UBS - TAPERUABA/CE

CLIENTE: PREFEITURA MUNICIPAL DE SOBRAL

LOCAL: UBS - TAPERUABA/CE

ARQUITETURA

01 PLANTA BAIXA

02 QUADRO DE ESQUADRIA

03 LEGENDA DE REFORMA

04 QUADRO DE PORTAS

05 QUADRO DE JANELAS

06

07

ANTENOR COELHO ARQUITETO
CAU - CE A19.985-0


RUA CONSELHEIRO RODRIGUES JR, 30
SOBRAL - CE CEP.: 62.010-445
FONE : (88) 3611-2417

ESCALA: 1/75

DESENHO: VALMIR SOARES

PRANCHA: 03/07

DATA: ABRIL / 2017

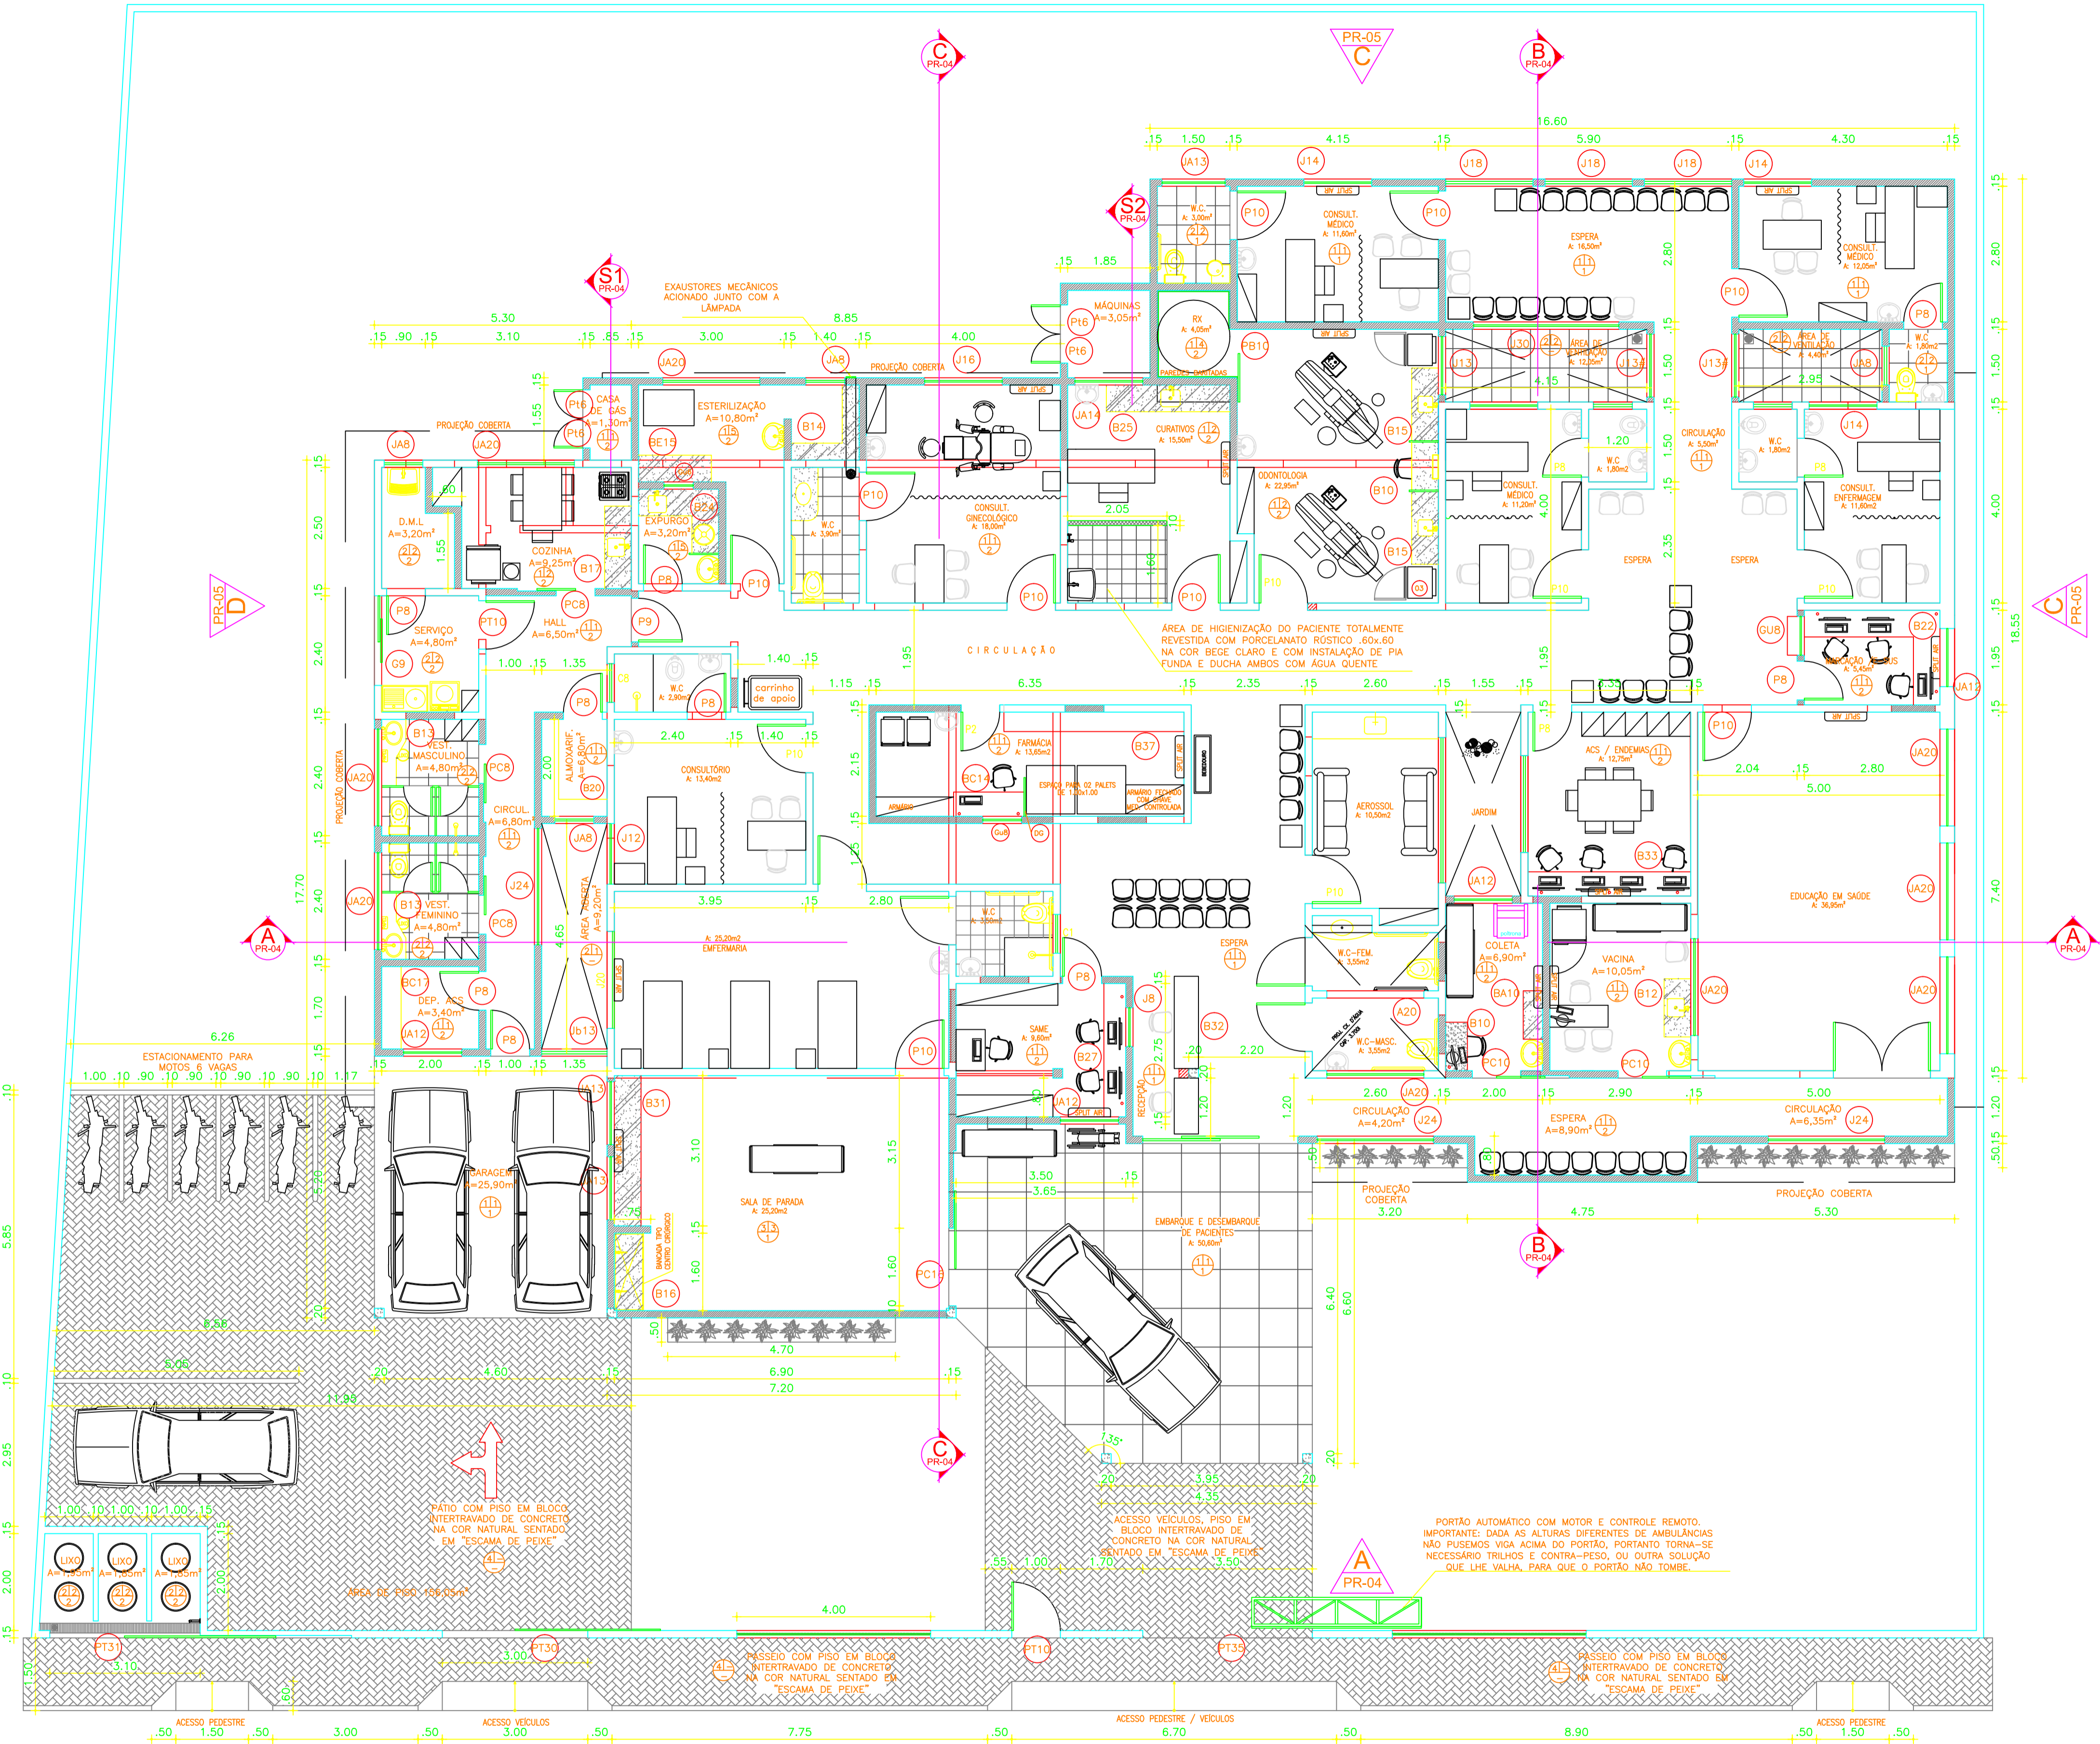

01 PLANTA BAIXA
esc.: 1/75

LEGENDA DE REFORMA

	PAREDE EXISTENTE
	PAREDE A DEMOLIR
	PAREDE DE GESSO
	PAREDE A CONSTRUIR

QUANTIDADE DE MATERIAIS

70000000000000000000	450.70
70000000000000000000	227.13
70000000000000000000	677.83
70000000000000000000	395.75
70000000000000000000	392.91
70000000000000000000	788.66

ESCALA DE PLOTAGEM	COR	PENA	NOTA
1	01	01	01
2	02	02	02
3	03	03	03
4	04	04	04
5	05	05	05
6	06	06	06
7	07	07	07
8	08	08	08
9	09	09	09
10	10	10	10
11	11	11	11
12	12	12	12
13	13	13	13
14	14	14	14
15	15	15	15
16	16	16	16
17	17	17	17
18	18	18	18
19	19	19	19
20	20	20	20
21	21	21	21
22	22	22	22
23	23	23	23
24	24	24	24
25	25	25	25