


MUNICÍPIO DE SOBRAL

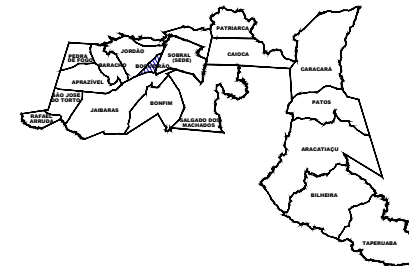


LEGENDA DE PISOS

- 01 PISO INTERTRAVADO DE CONCRETO TIPO TIOINHO, DIM.: 0,20x0,10m, ESPESSURA 4cm. Fck=25Mpa. NA COR NATURAL. PAGNAÇÃO ESCAMA DE PEIXE. ÁREA=137,33m²
- 02 PISO INTERTRAVADO DE CONCRETO TIPO TIOINHO, DIM.: 0,20x0,10m, ESPESSURA 4cm. Fck=25Mpa. NA COR VERMELHO, PAGNAÇÃO ESCAMA DE PEIXE. ÁREA=74,20m²
- 03 PISO EM PEDRA CARRIL, DIM.: 40x40cm, NA COR BEGE. ÁREA TOTAL: 51,84 m²
- 04 PISO CIMENTADO ÁREA=6,41m²
- 05 GRAMA ESMERALDA EM PLACAS PI CANTEIROS. ÁREA=136,69m²
- 06 PISO TÁVEL DE ALERTA 40x40cm, EM CONCRETO NA COR VERMELHA. Fck=25Mpa. ÁREA=33,37m²

LEGENDA EQUIPAMENTOS

- NOVO POSTE EM CONCRETO SUBSTITUINDO O EXISTENTE COM 03 PÉTALAS E ALTURA DE 10 METROS - VER PRANCHA 04
- BANCO PROPOSTO - VER PRANCHA 04
- LIXEIRA - VER PRANCHA 04
- ARVORE EXISTENTE A MANTER
- ARBUSTO EXISTENTE A MANTER

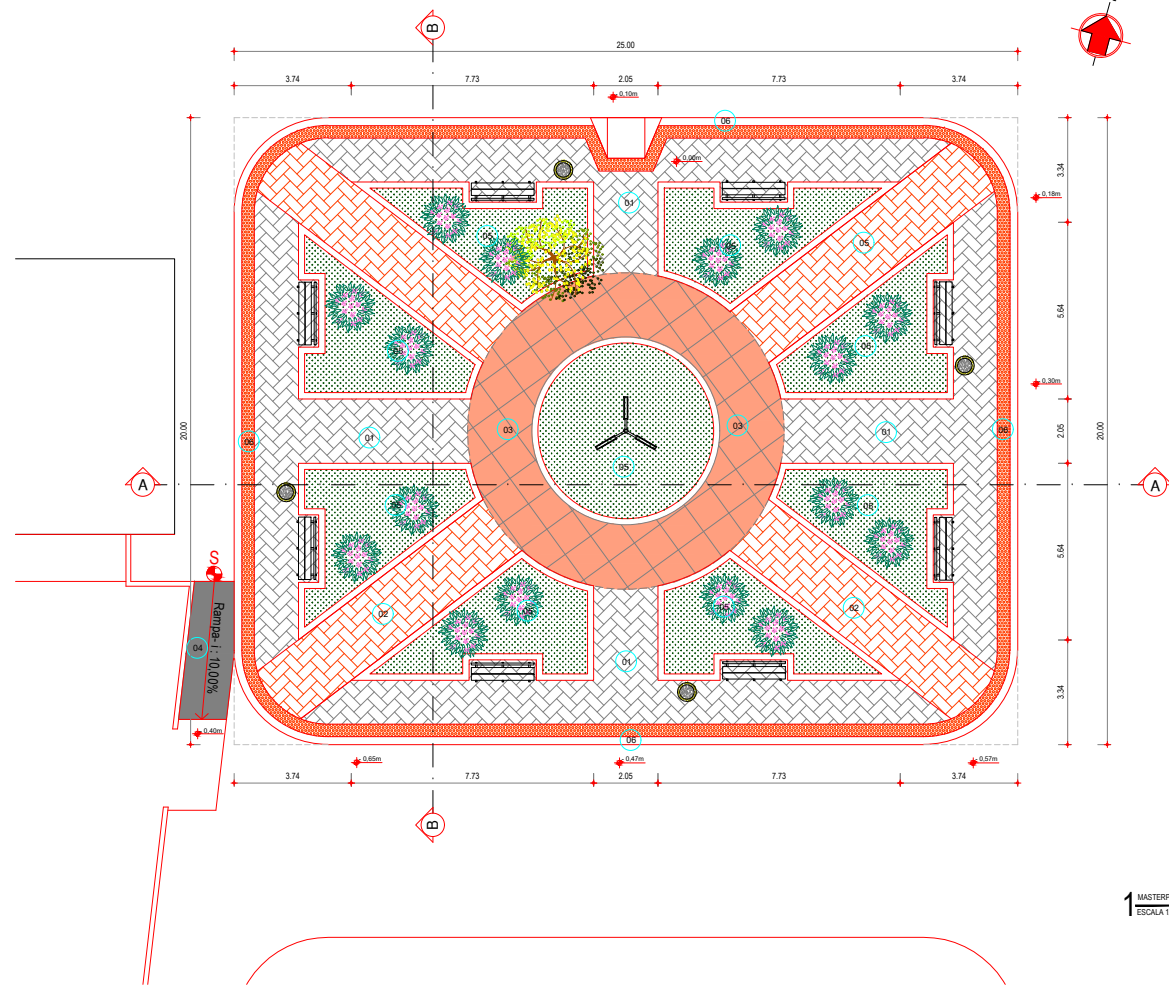

1 MASTERPLAN PRAÇA
ESCALA: 1/75

SECRETARIA DA INFRAESTRUTURA

PROJETO: PROJETO ARQUITETÔNICO
PRAÇA DE BOQUEIRÃO

INTERESSADO: PRAÇA DE BOQUEIRÃO
PREFEITURA DE SOBRAL

ENDEREÇO: DISTRITO DE BOQUEIRÃO LAT.: -3.64919 ; LONG.: -40.45039
MUNICÍPIO: SOBRAL

AUTOR: PAULO VALE
AUTOR: GUILHERME C. AUSTREGÉSIO

PREFEITURA DE SOBRAL

PLANTA BAIXA PRAÇA _____ 1/75

DATA: JUNHO/2019 | REVISÃO: 00 | ARQUIVO: | ARQ: 01/04

PROJ. ARQUITET. PRAÇA DE BOQUEIRÃO - PL. 1