


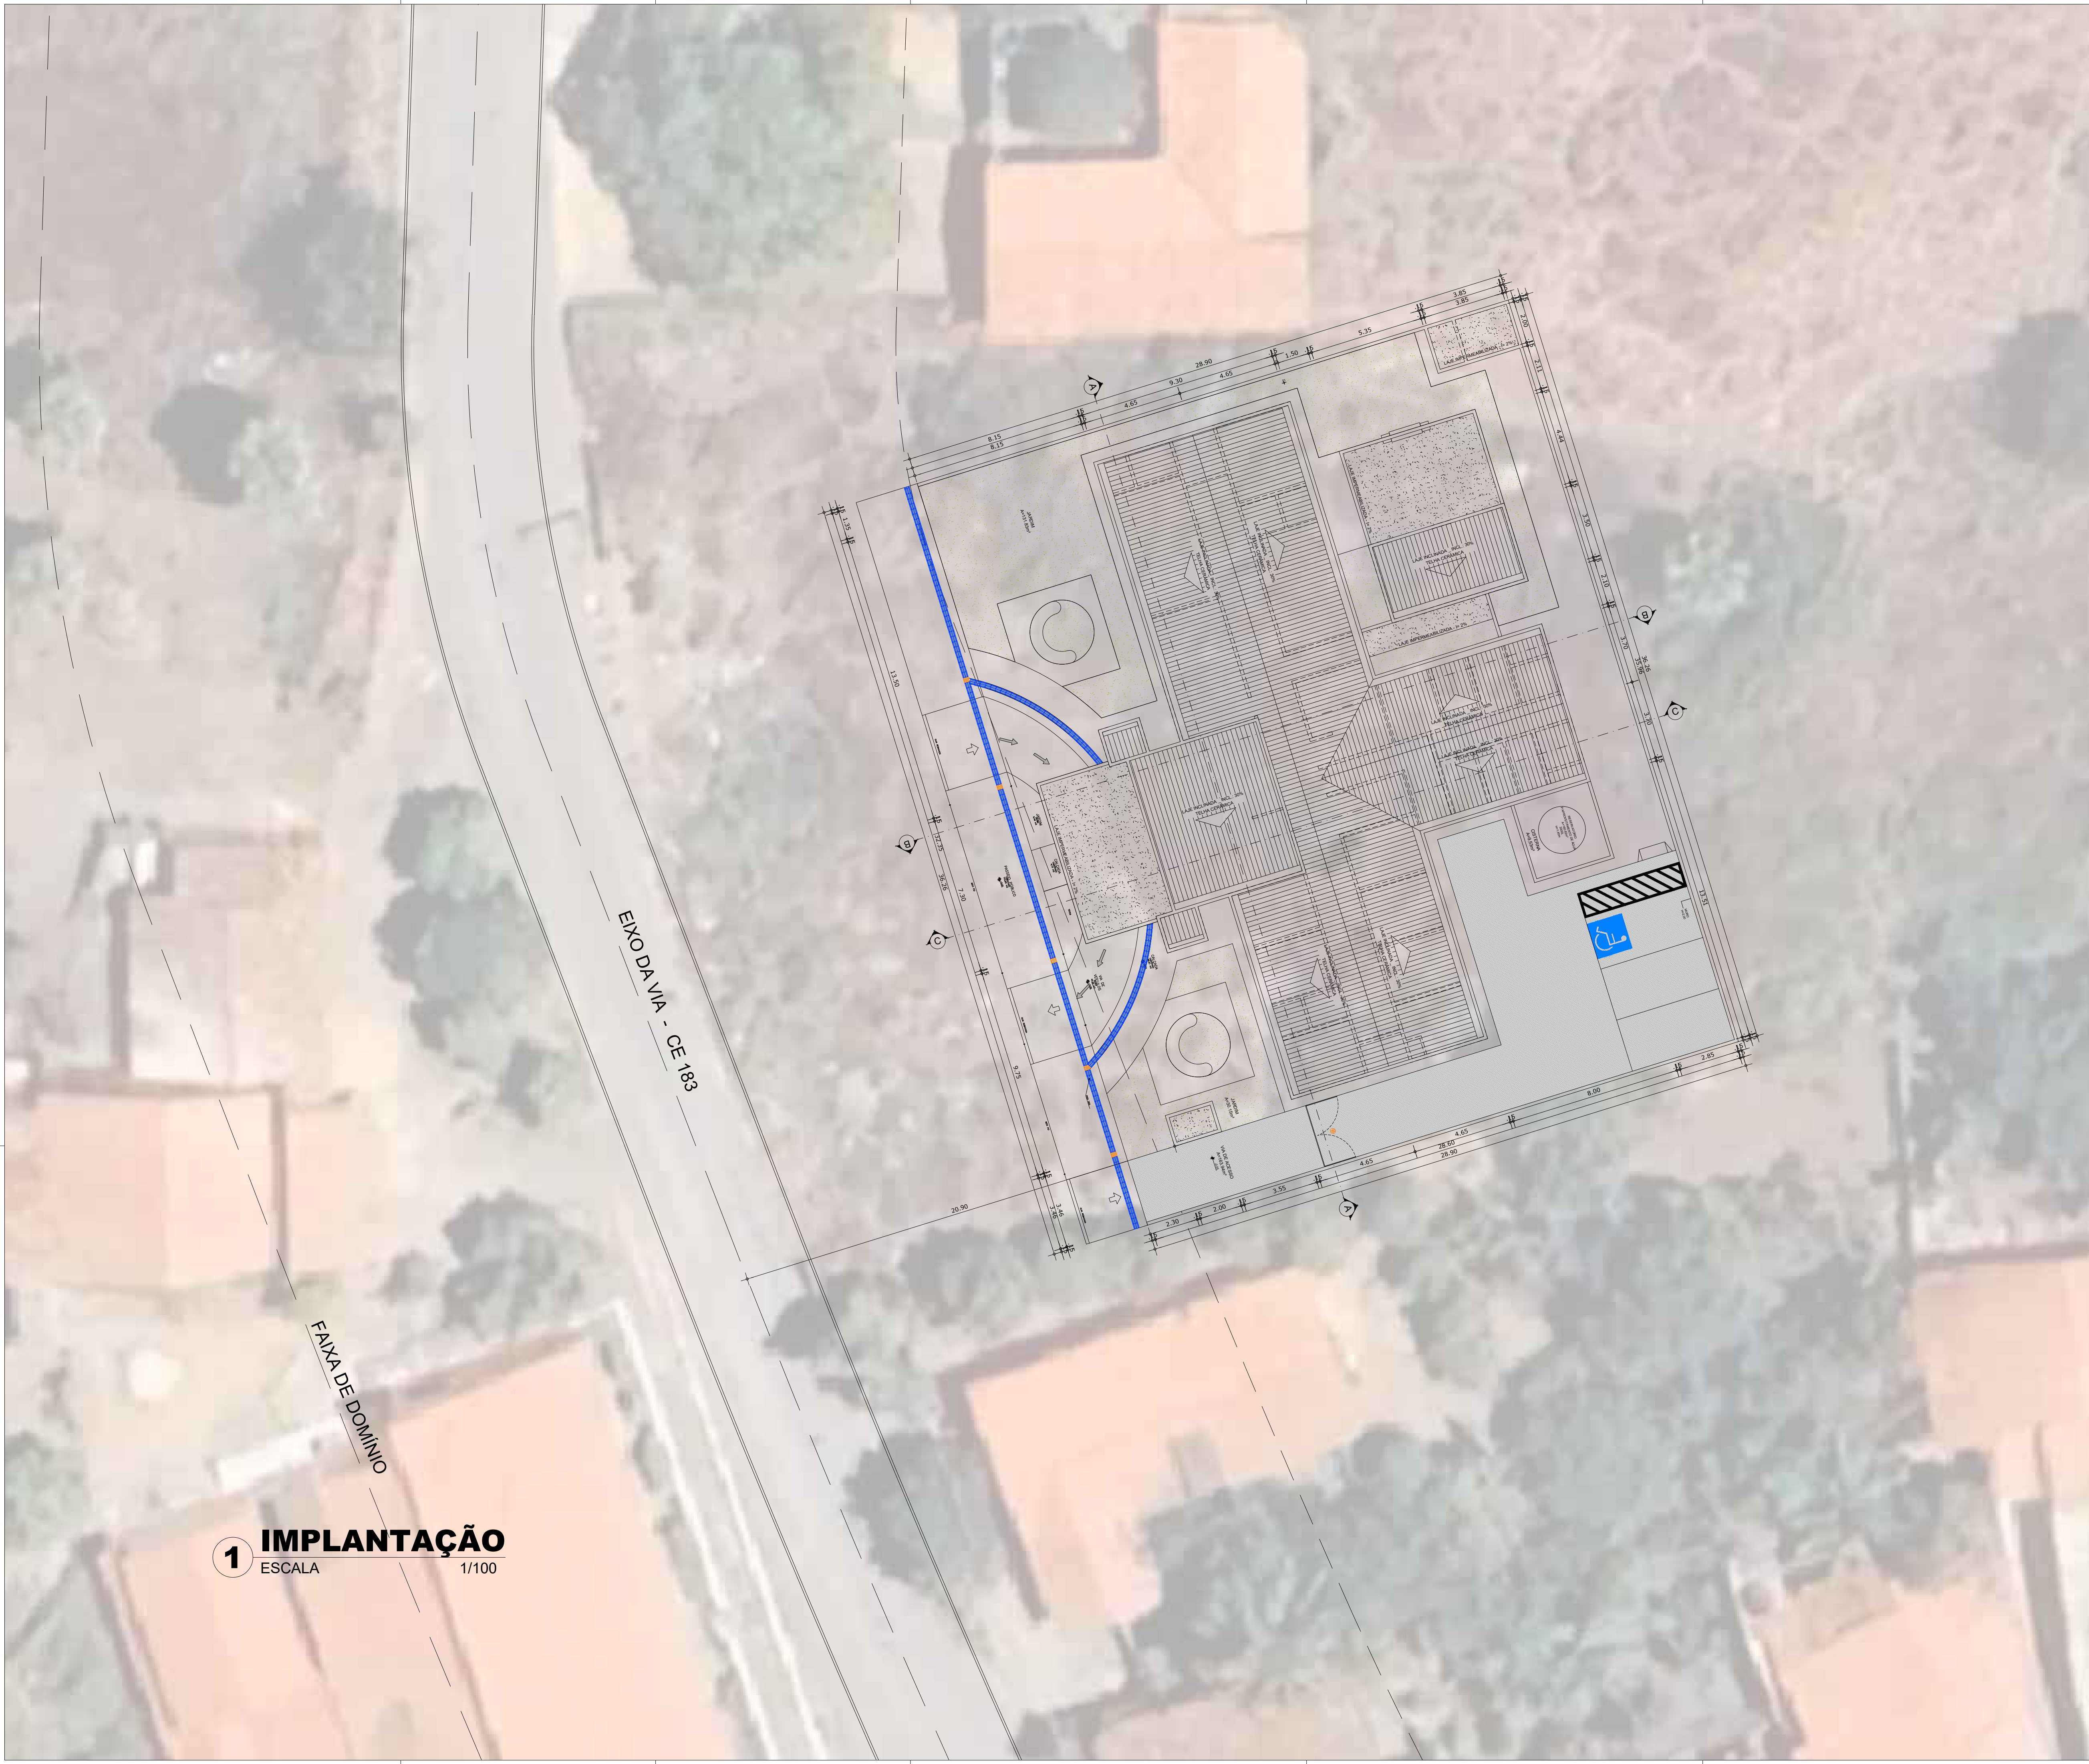

MUNICÍPIO DE SOBRAL

FOLHA: 156

Nº PROCESSO: P376953/2025

SMS

SOBRAL

QUADRO DE ÁREA

ZOD

ÁREA DO TERRENO	1047,78 m²
ÁREA TOTAL CONSTRUÍDA	519,26 m²
ÁREA PERMEÁVEL	286,67 m²

	ÍNDICES PROPOSTOS	ÍNDICES EXIGIDOS
TAXA DE OCUPAÇÃO	49,56%	70%
TAXA DE PERMEABILIDADE	27,38%	20%
ÍNDICE DE APROVEITAMENTO	0,50	
ALTURA MÁXIMA DA EDIFICAÇÃO		12,00m
RECUDO DE FRENTE	0,00m	0,00m
RECUDO DE FUNDOS	7,00m	3,00m
RECUDO LATERAL	3,50/1,50m	1,50m

ESPECIFICAÇÕES DE MATERIAIS

PISO

01 _ PISO INDUSTRIAL

02 _ PISO CERÂMICO ACETINADO RETIFICADO 50cm X 50cm - COR BRANCO

PAREDE

01 _ PAREDE EM ALVENARIA COM PINTURA EM TINTA EPOX - COR BRANCO GELO

02 _ PISO CERÂMICO ACETINADO RETIFICADO 50cm X 50cm - COR BRANCO

TETO

01 _ LAJE PINTADA COM PINTURA PVA - COR BRANCO NEVE

02 _ ESTRUTURA METÁLICA

QUADRO DE ESQUADRIAS

PORTAS

Nº	DIM (LxH)	MATERIAL	TIPO	QUANT.	NECESSIDADES
P1	0,80x2,10	MADEIRA MACIÇA	ABRIR (1F)	01	NOVA ESQUADRIA
P2	0,80x2,10	MADEIRA MACIÇA	ABRIR (1F)	15	NOVA ESQUADRIA
P3	0,80x2,10	MADEIRA MACIÇA	CORRER	04	NOVA ESQUADRIA
P4	1,00x2,10	MADEIRA MACIÇA	ABRIR (1F)	02	NOVA ESQUADRIA
P5	1,20x2,10	MADEIRA MACIÇA	ABRIR (1F)	02	NOVA ESQUADRIA
PA1	0,70x2,10	ALUMÍNIO	ABRIR (1F)	01	NOVA ESQUADRIA
PA2	1,10x2,10	ALUMÍNIO	ABRIR (1F)	01	NOVA ESQUADRIA
PA3	1,20x2,10	ALUMÍNIO	ABRIR (2F)	03	NOVA ESQUADRIA
PA4	1,10x1,70	ALUMÍNIO	ABRIR (2F)	03	NOVA ESQUADRIA
PV1	1,80x2,10	VIDRO	ABRIR (2F)	01	NOVA ESQUADRIA
PV2	1,80x2,10	VIDRO	ABRIR (2F)	01	NOVA ESQUADRIA
PV3	2,00x2,10	VIDRO	CORRER	01	NOVA ESQUADRIA
GF120	1,20x1,70	GRADE DE FERRO	CORRER	02	NOVA ESQUADRIA

JANELAS

Nº	DIM (LxH)	PEIT.	MATERIAL	TIPO	QUANT.	NECESSIDADES
JA1	1,00x0,80	1,80	ALUMÍNIO + VID.	PROJET.	11	NOVA ESQUADRIA
JA2	2,00x0,80	1,80	ALUMÍNIO + VID.	PROJET.	18	NOVA ESQUADRIA
JA2	1,00x0,40	2,40	ALUMÍNIO + VID.	VENEZIANA	02	NOVA ESQUADRIA
JA3	1,50x0,80	1,80	ALUMÍNIO + VID.	PROJET.	04	NOVA ESQUADRIA
JA4	0,90x0,80	1,80	ALUMÍNIO + VID.	PROJET.	02	NOVA ESQUADRIA

Documento assinado digitalmente

FRANCISCO ROMÁRIO PONTE DA SILVA

Data: 07/04/2025 10:19:54 -0300

Verifique em <https://validar.sbs.gov.br>

SECRETARIA DA INFRAESTRUTURA

PROJETO:

PROJETO ARQUITETÔNICO

CONSTRUÇÃO DE UM CENTRO DE SAÚDE DA FAMÍLIA

INTERESSADO: PREFEITURA DE SOBRAL

AUTOR: ROMÁRIO SILVA

ENDEREÇO: CE 183 - DISTRITO BARACHO

LONG : 330670.95 / LAT : 9590754.01

MUNICÍPIO: SOBRAL

PREFEITURA DE SOBRAL

ASSUNTO: IMPLANTAÇÃO

ESCALA: 1/100

DATA: 07/04/2025

REVISÃO: 00

ARQUIVO


PRANCHA: 01/05

1

IMPLANTAÇÃO

ESCALA 1/100

MUNICÍPIO DE SOBRAL

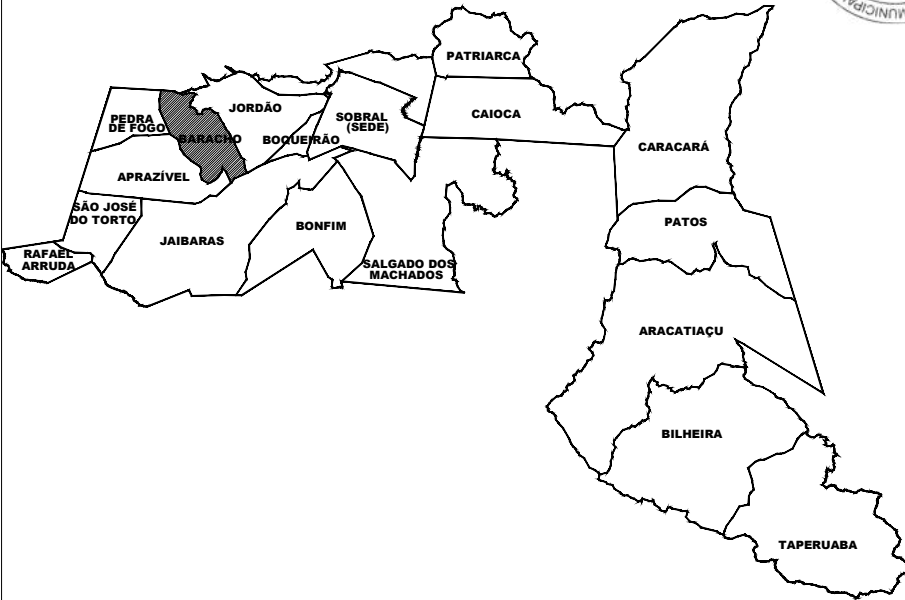

QUADRO DE ÁREA ZOD

ÁREA DO TERRENO	1047,78 m²
ÁREA TOTAL CONSTRUÍDA	519,26 m²
ÁREA PERMEÁVEL	286,67 m²

	ÍNDICES PROPOSTOS	ÍNDICES EXIGIDOS
TAXA DE OCUPAÇÃO	49,56%	70%
TAXA DE PERMEABILIDADE	27,36%	26%
ÍNDICE DE APROVEITAMENTO	0,50	
ALTURA MÁXIMA DA EDIFICAÇÃO		12,00m
RECUDO DE FRENTE	0,00m	0,00m
RECUDO DE FUNDOS	7,00m	3,00m
RECUDO LATERAL	3,50/1,50m	1,50m

ESPECIFICAÇÕES DE MATERIAIS

PISO

- 01 _ PISO INDUSTRIAL
02 _ PISO CERÂMICO ACETINADO RETIFICADO 50cm X 50cm - COR BRANCO

PAREDE

- 01 _ PAREDE EM ALVENARIA COM PINTURA EM TINTA EPOX - COR BRANCO GELO
02 _ PISO CERÂMICO ACETINADO RETIFICADO 50cm X 50cm - COR BRANCO

TETO

- 01 _ LAJE PINTADA COM PINTURA PVA - COR BRANCO NEVE
02 _ ESTRUTURA METÁLICA

QUADRO DE ESQUADRIAS

PORTAS

Nº	DIM (LxH)	MATERIAL	TIPO	QUANT.	NECESSIDADES
P1	0.80x2.10	MADEIRA MACIÇA	ABRIR (1F)	01	NOVA ESQUADRIA
P2	0.80x2.10	MADEIRA MACIÇA	ABRIR (1F)	15	NOVA ESQUADRIA
P3	0.80x2.10	MADEIRA MACIÇA	CORNER	04	NOVA ESQUADRIA
P4	1.00x2.10	MADEIRA MACIÇA	ABRIR (1F)	02	NOVA ESQUADRIA
P5	1.20x2.10	MADEIRA MACIÇA	ABRIR (1F)	02	NOVA ESQUADRIA
PA1	0.70x2.10	ALUMÍNIO	ABRIR (1F)	01	NOVA ESQUADRIA
PA2	1.10x2.10	ALUMÍNIO	ABRIR (1F)	01	NOVA ESQUADRIA
PA3	1.20x2.10	ALUMÍNIO	ABRIR (2F)	03	NOVA ESQUADRIA
PA4	1.10x1.70	ALUMÍNIO	ABRIR (2F)	03	NOVA ESQUADRIA
PV1	1.80x2.10	VIDRO	ABRIR (2F)	01	NOVA ESQUADRIA
PV2	1.80x2.10	VIDRO	ABRIR (2F)	01	NOVA ESQUADRIA
PV3	2.00x2.10	VIDRO	CORNER	01	NOVA ESQUADRIA
GF120	1.20x1.70	GRADE DE FERRO	CORNER	02	NOVA ESQUADRIA

JANELAS

Nº	DIM (LxH)	PEIT.	MATERIAL	TIPO	QUANT.	NECESSIDADES
JA1	1.00x0.80	1.80	ALUMÍNIO + VID.	PROJET.	11	NOVA ESQUADRIA
JA2	2.00x0.80	1.80	ALUMÍNIO + VID.	PROJET.	18	NOVA ESQUADRIA
JA3	1.00x0.40	2.40	ALUMÍNIO + VID.	VENEZIANA	02	NOVA ESQUADRIA
JA1	1.00x0.80	1.80	ALUMÍNIO + VID.	PROJET.	04	NOVA ESQUADRIA
JA4	0.90x0.80	1.80	ALUMÍNIO + VID.	PROJET.	02	NOVA ESQUADRIA

Documento assinado digitalmente
gov.br
FRANCISCO ROMÁRIO PONTE DA SILVA
Data: 07/04/2025 10:19:54-0300
Verifique em https://validar.digov.br

SECRETARIA DA INFRAESTRUTURA

PROJETO: PROJETO ARQUITETÔNICO
CONSTRUÇÃO DE UM CENTRO DE SAÚDE DA FAMÍLIA


INTERESSADO: PREFEITURA DE SOBRAL
AUTOR: ROMÁRIO SILVA

ENDEREÇO: CE 183 - DISTRITO BARACHO LONG : 330670.95 / LAT : 9590754.01
MUNICÍPIO: SOBRAL


ASSUNTO: PLANTA DE COBERTA
ESCALA: 1/50

PREFEITURA DE SOBRAL

DATA: 07/04/2025
REVISÃO: 00
ARQUIVO: 02/05

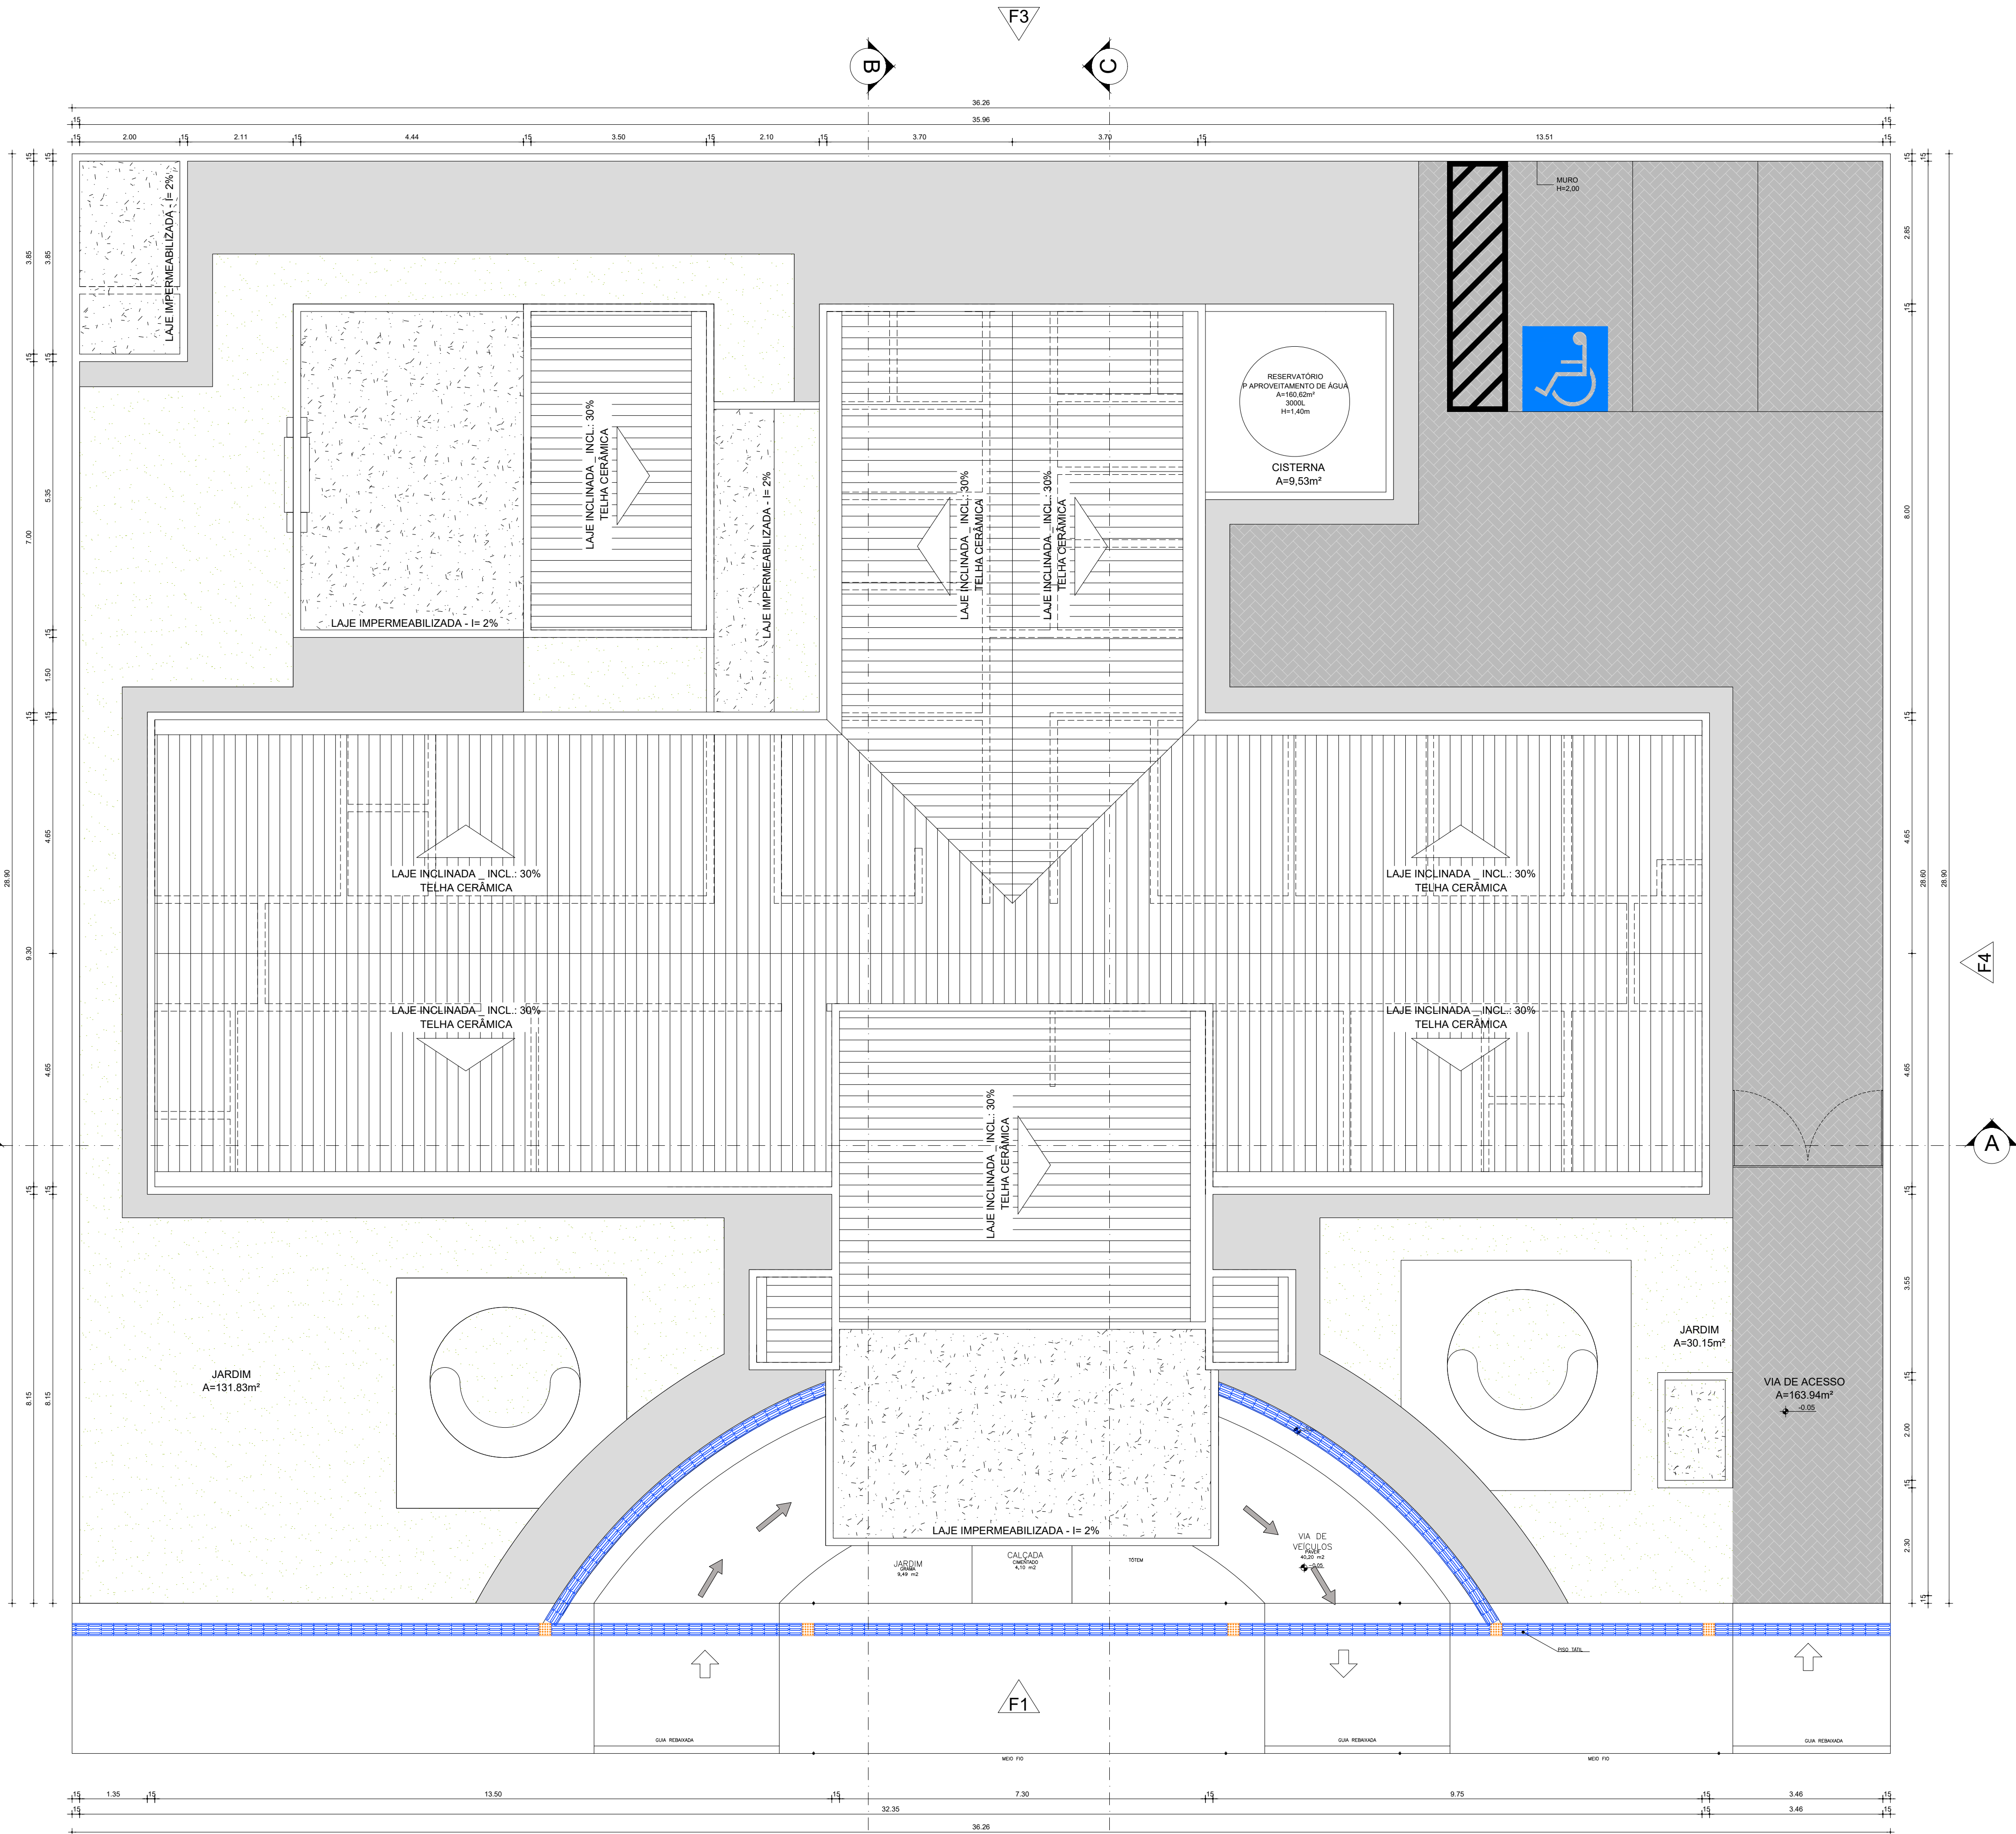

1 PLANTA DE COBERTA
ESCALA 1/50

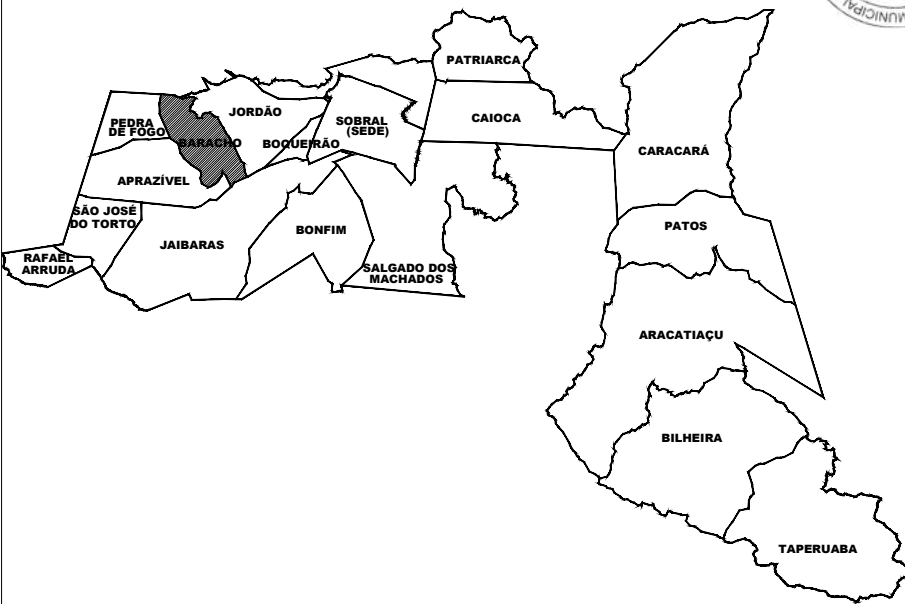


QUADRO DE ÁREA		ZOD
ÁREA DO TERRENO		1047,78 m²
ÁREA TOTAL CONSTRUÍDA		519,26 m²
ÁREA PERMEÁVEL		286,67 m²
		ÍNDICES PROPOSTOS
TAXA DE OCUPAÇÃO	49,56%	70%
TAXA DE PERMEABILIDADE	27,38%	20%
ÍNDICE DE APROVEITAMENTO	0,50	
ALTURA MÁXIMA DA EDIFICAÇÃO		12,00m
RECUDO DE FRENTE	0,00m	0,00m
RECUDO DE FUNDOS	7,00m	3,00m
RECUDO LATERAL	3,50/1,50m	1,50m

ESPECIFICAÇÕES DE MATERIAIS	
PISO	
01	PISO INDUSTRIAL
02	PISO CERÂMICO ACETINADO RETIFICADO 50cm X 50cm - COR BRANCO
PAREDE	
01	PAREDE EM ALVENARIA COM PINTURA EM TINTA EPOX - COR BRANCO GELO
02	PISO CERÂMICO ACETINADO RETIFICADO 50cm X 50cm - COR BRANCO
TETO	
01	LAJE PINTADA COM PINTURA PVA - COR BRANCO NEVE
02	ESTRUTURA METÁLICA


QUADRO DE ESQUADRIAS					
PORTAS					
Nº	DIM. (LxH)	MATERIAL	TIPO	QUANT.	NECESSIDADES
P1	0,80x2,10	MADEIRA MACIÇA	ABRIR (1F)	09	NOVA ESQUADRIA
P2	0,80x2,10	MADEIRA MACIÇA	ABRIR (1F)	15	NOVA ESQUADRIA
P3	0,80x2,10	MADEIRA MACIÇA	CORRER	04	NOVA ESQUADRIA
P4	1,00x2,10	MADEIRA MACIÇA	ABRIR (1F)	02	NOVA ESQUADRIA
P5	1,20x2,10	MADEIRA MACIÇA	ABRIR (1F)	02	NOVA ESQUADRIA
PA1	0,70x2,10	ALUMÍNIO	ABRIR (1F)	01	NOVA ESQUADRIA
PA2	1,10x2,10	ALUMÍNIO	ABRIR (1F)	01	NOVA ESQUADRIA
PA3	1,20x2,10	ALUMÍNIO	ABRIR (2F)	03	NOVA ESQUADRIA
PA4	1,10x1,70	ALUMÍNIO	ABRIR (2F)	03	NOVA ESQUADRIA
PV1	1,60x2,10	VIDRO	ABRIR (2F)	01	NOVA ESQUADRIA
PV2	1,80x2,10	VIDRO	ABRIR (2F)	01	NOVA ESQUADRIA
PV3	2,00x2,10	VIDRO	CORRER	01	NOVA ESQUADRIA
GF120	1,20x1,70	GRADE DE FERRO	CORRER	02	NOVA ESQUADRIA
JANELAS					
Nº	DIM. (LxH)	PEIT.	MATERIAL	TIPO	QUANT.
JA1	1,50x0,80	1,80	ALUMÍNIO + VID.	PROJET.	11
JA2	2,00x0,80	1,80	ALUMÍNIO + VID.	PROJET.	18
JA3	1,50x0,80	2,40	ALUMÍNIO + VID.	VENEZIANA	02
JA4	1,50x0,80	1,80	ALUMÍNIO + VID.	PROJET.	04
JA5	0,90x0,80	1,80	ALUMÍNIO + VID.	PROJET.	02

Documento assinado digitalmente
FRANCISCO ROMÁRIO PONTE DA SILVA
Data: 01/04/2025 10:15:54-0300
Verifique em: <https://validar.jbs.gov.br>

SECRETARIA DA INFRAESTRUTURA	
PROJETO:	PROJETO ARQUITETÔNICO CONSTRUÇÃO DE UM CENTRO DE SAÚDE DA FAMÍLIA
INTERESSADO:	AUTOR:
PREFEITURA DE SOBRAL	ROMÁRIO SILVA
ENDEREÇO:	
CE 183 - DISTRITO BARACHO LONG : 330670-95 / LAT : 9590754-01	
MUNICÍPIO:	
SOBRAL	
ASSUNTO:	ESCALA
PLANTA BAIXA	1/50
DATA:	PRANCHA
FEVREIRO/2025	03/05

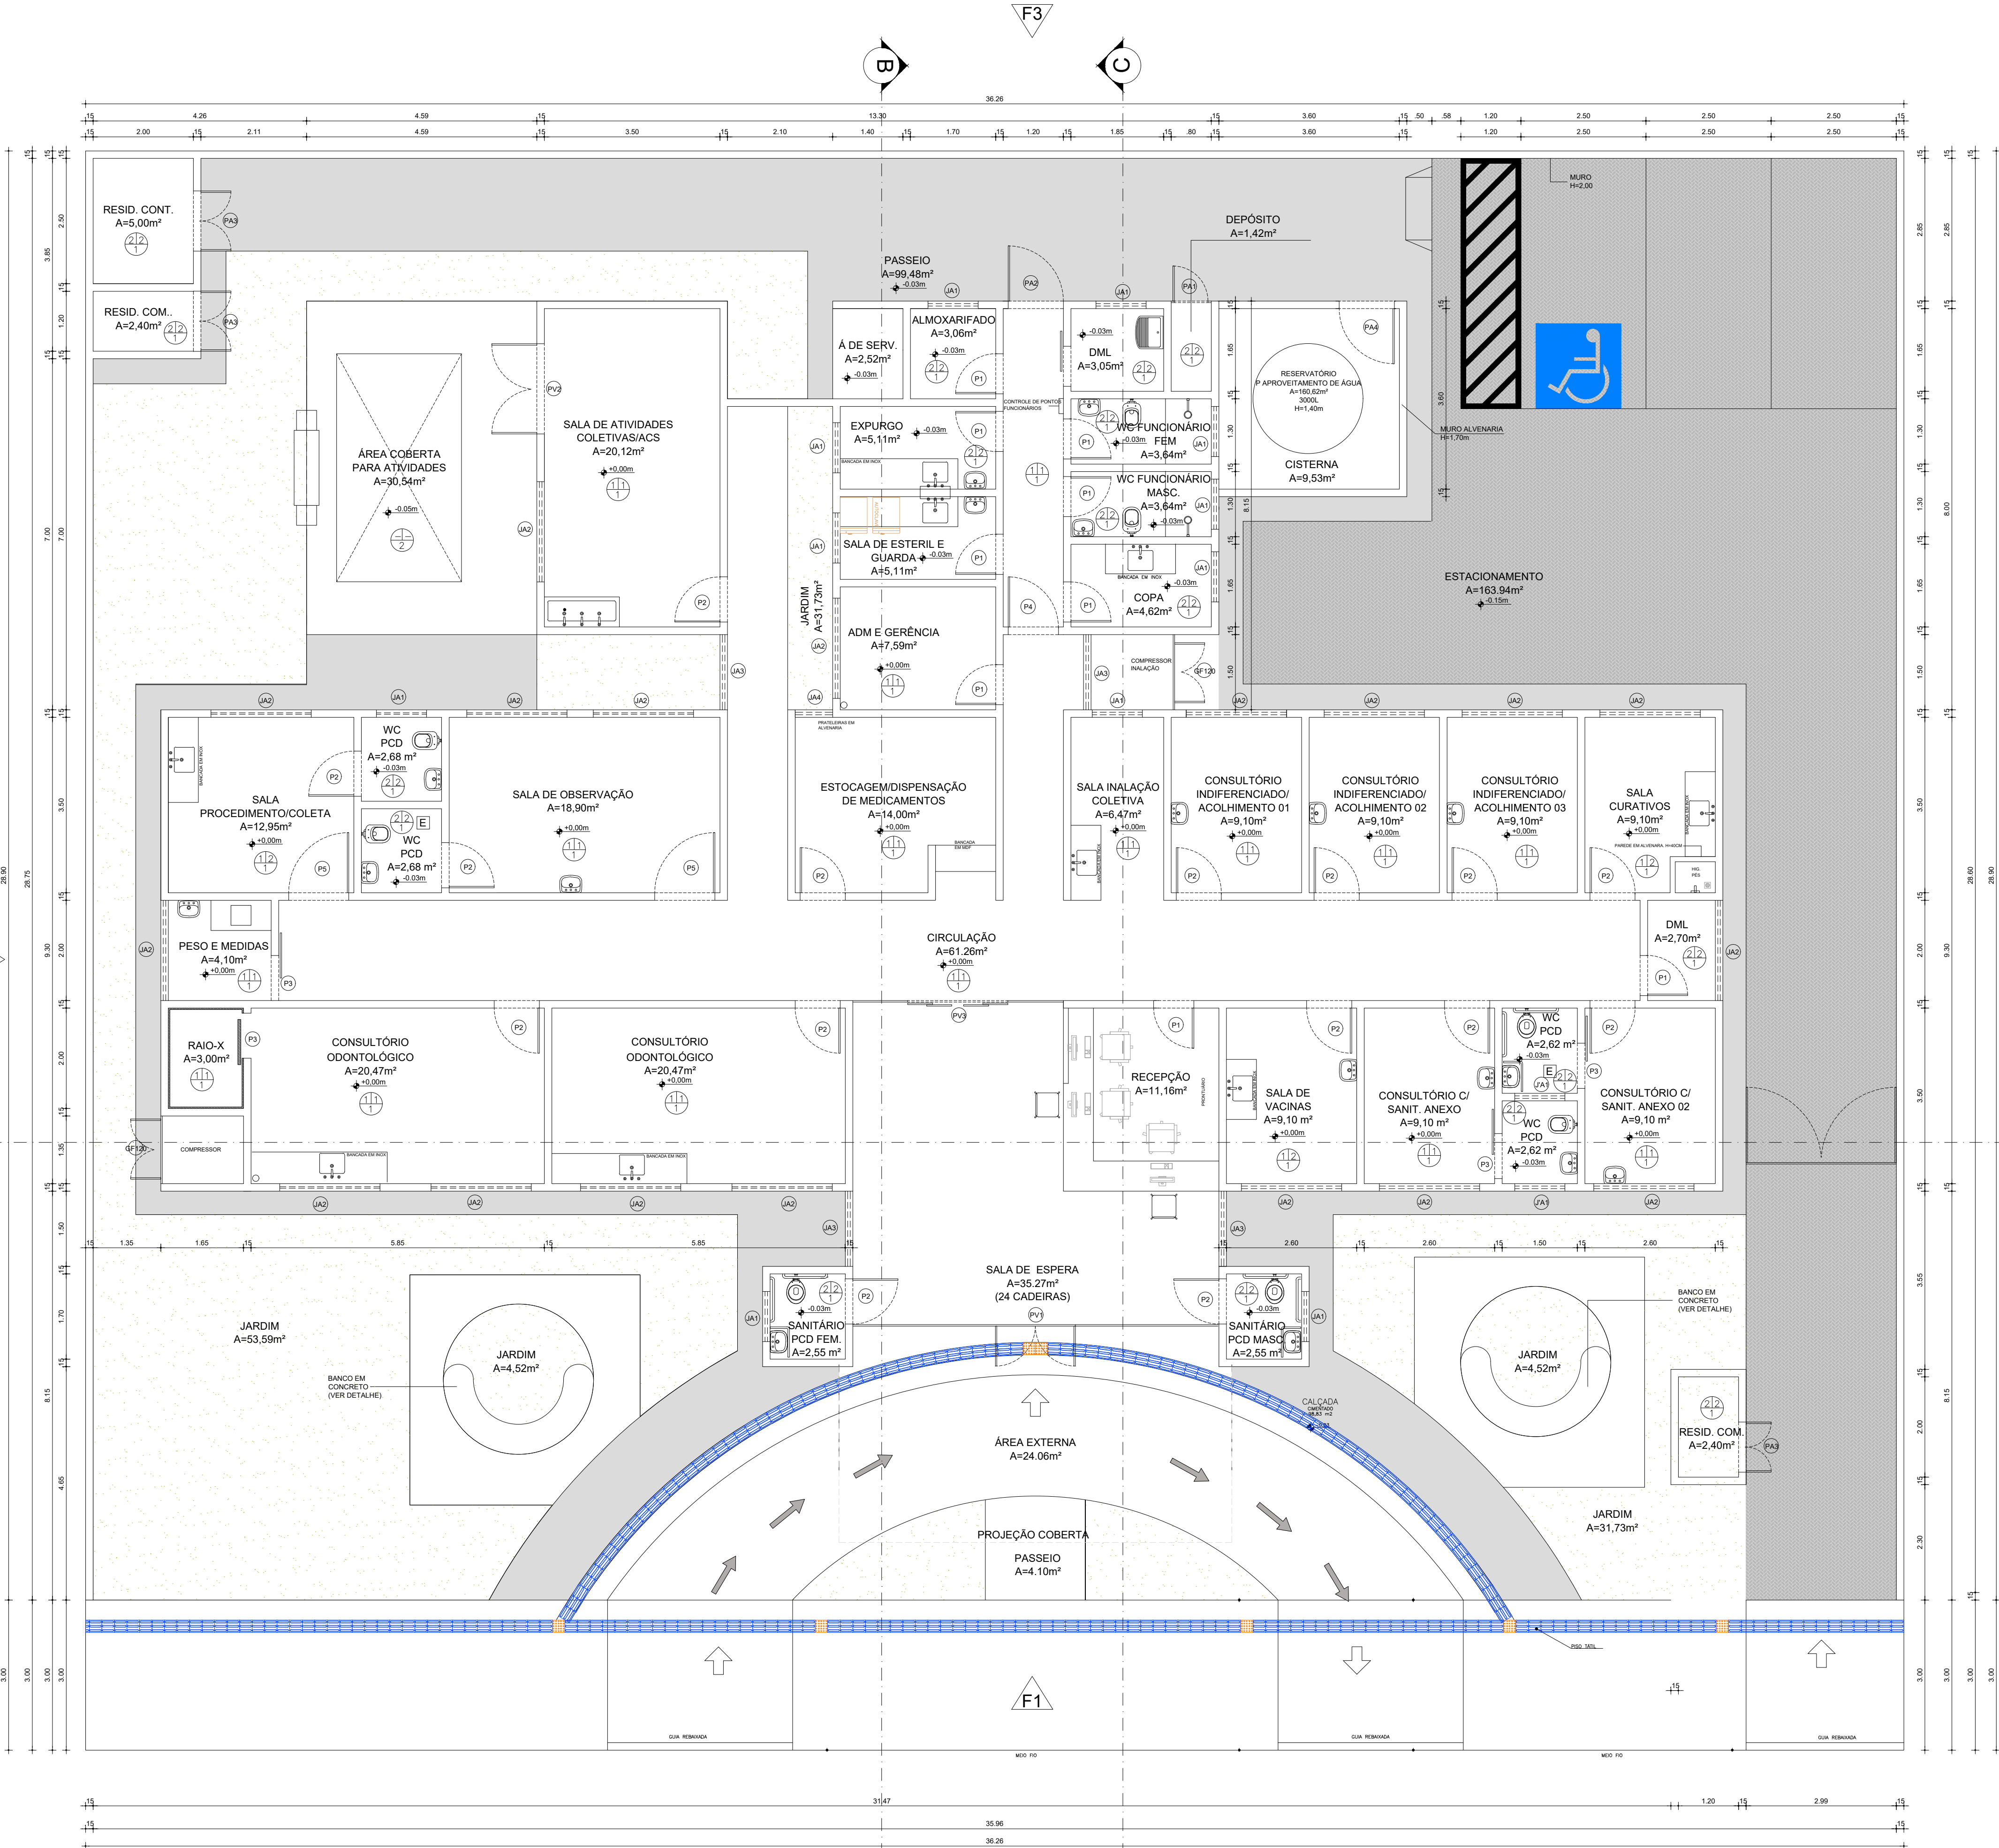

MUNICÍPIO DE SOBRAL

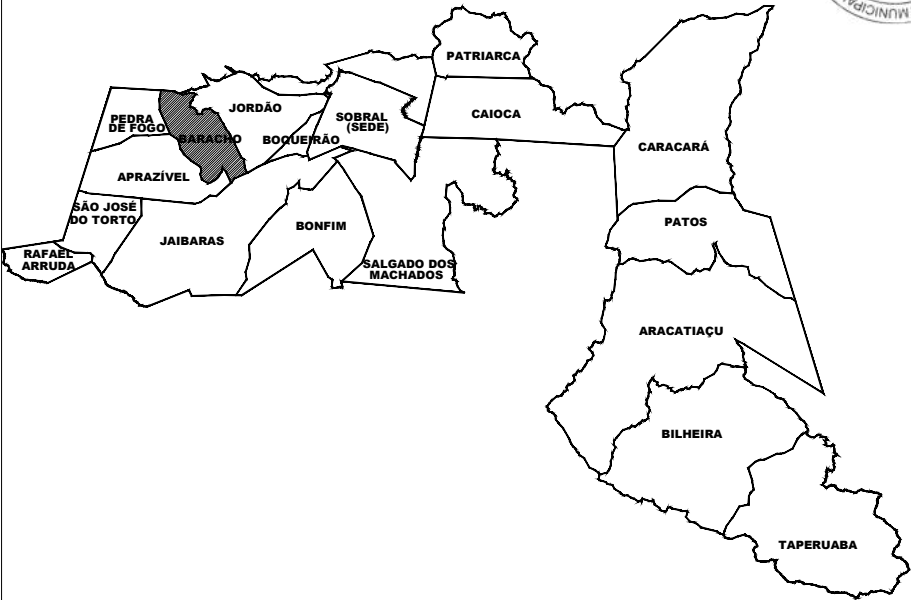


QUADRO DE ÁREA		ZOD
ÁREA DO TERRENO		1047,78 m²
ÁREA TOTAL CONSTRUÍDA		519,26 m²
ÁREA PERMEÁVEL		286,67 m²
		ÍNDICES PROPOSTOS
TAXA DE OCUPAÇÃO	49,56%	70%
TAXA DE PERMEABILIDADE	27,38%	20%
ÍNDICE DE APROVEITAMENTO	0,50	
ALTURA MÁXIMA DA EDIFICAÇÃO		12,00m
RECUDO DE FRENTE	0,00m	0,00m
RECUDO DE FUNDOS	7,00m	3,00m
RECUDO LATERAL	3,50/1,50m	1,50m

ESPECIFICAÇÕES DE MATERIAIS	
PISO	
01	PISO INDUSTRIAL
02	PISO CERÂMICO ACETINADO RETIFICADO 50cm X 50cm - COR BRANCO
PAREDE	
01	PAREDE EM ALVENARIA COM PINTURA EM TINTA EPOX - COR BRANCO GELO
02	PISO CERÂMICO ACETINADO RETIFICADO 50cm X 50cm - COR BRANCO
TETO	
01	LAMEL PINTADA COM PINTURA PVA - COR BRANCO NEVE
02	ESTRUTURA METÁLICA


QUADRO DE ESQUADRIAS					
PORTAS					
Nº	DIM. (LxH)	MATERIAL	TIPO	QUANT.	NECESSIDADES
P1	0.80x2.10	MADERA MACÍCIA	ABRIR (1F)	09	NOVA ESQUADRIA
P2	0.80x2.10	MADERA MACÍCIA	ABRIR (1F)	15	NOVA ESQUADRIA
P3	0.80x2.10	MADERA MACÍCIA	CORRER	04	NOVA ESQUADRIA
P4	1.00x2.10	MADERA MACÍCIA	ABRIR (1F)	02	NOVA ESQUADRIA
P5	1.20x2.10	MADERA MACÍCIA	ABRIR (1F)	02	NOVA ESQUADRIA
PA1	0.70x2.10	ALUMÍNIO	ABRIR (1F)	01	NOVA ESQUADRIA
PA2	1.10x2.10	ALUMÍNIO	ABRIR (1F)	01	NOVA ESQUADRIA
PA3	1.20x2.10	ALUMÍNIO	ABRIR (2F)	03	NOVA ESQUADRIA
PA4	1.10x1.70	ALUMÍNIO	ABRIR (2F)	03	NOVA ESQUADRIA
PV1	1.60x2.10	VIDRO	ABRIR (2F)	01	NOVA ESQUADRIA
PV2	1.80x2.10	VIDRO	ABRIR (2F)	01	NOVA ESQUADRIA
PV3	2.00x2.10	VIDRO	CORRER	01	NOVA ESQUADRIA
GF120	1.20x1.70	GRADE DE FERRO	CORRER	02	NOVA ESQUADRIA
JANELAS					
Nº	DIM. (LxH)	PEIT.	MATERIAL	TIPO	QUANT.
JA1	1.50x0.80	1.80	ALUMÍNIO + VID.	PROJET.	11
JA2	2.00x0.80	1.80	ALUMÍNIO + VID.	PROJET.	18
JA3	1.00x0.40	2.40	ALUMÍNIO + VID.	VENEZIANA	02
JA4	1.50x0.80	1.80	ALUMÍNIO + VID.	PROJET.	04
JA5	0.90x0.80	1.80	ALUMÍNIO + VID.	PROJET.	02

Documento assinado digitalmente
gov.br FRANCISCO ROMÁRIO PONTE DA SILVA
Data: 07/04/2025 10:19:54 -0300
Verifique em <https://validar.sil.gov.br>


SECRETARIA DA INFRAESTRUTURA	
PROJETO:	PROJETO ARQUITETÔNICO CONSTRUÇÃO DE UM CENTRO DE SAÚDE DA FAMÍLIA
INTERESSADO:	AUTOR:
PREFEITURA DE SOBRAL	ROMÁRIO SILVA
ENDEREÇO:	
CE 163 - DISTRITO BARACHO	LONG : 330670.95 / LAT : 9590754.01
MUNICÍPIO:	
SOBRAL	
ASSUNTO:	ESCALA
PLANTA DE LAYOUT	1/50
DATA:	PRANCHA
FEVREIRO/2025	04/05
REVISÃO	
ARQUIVO	

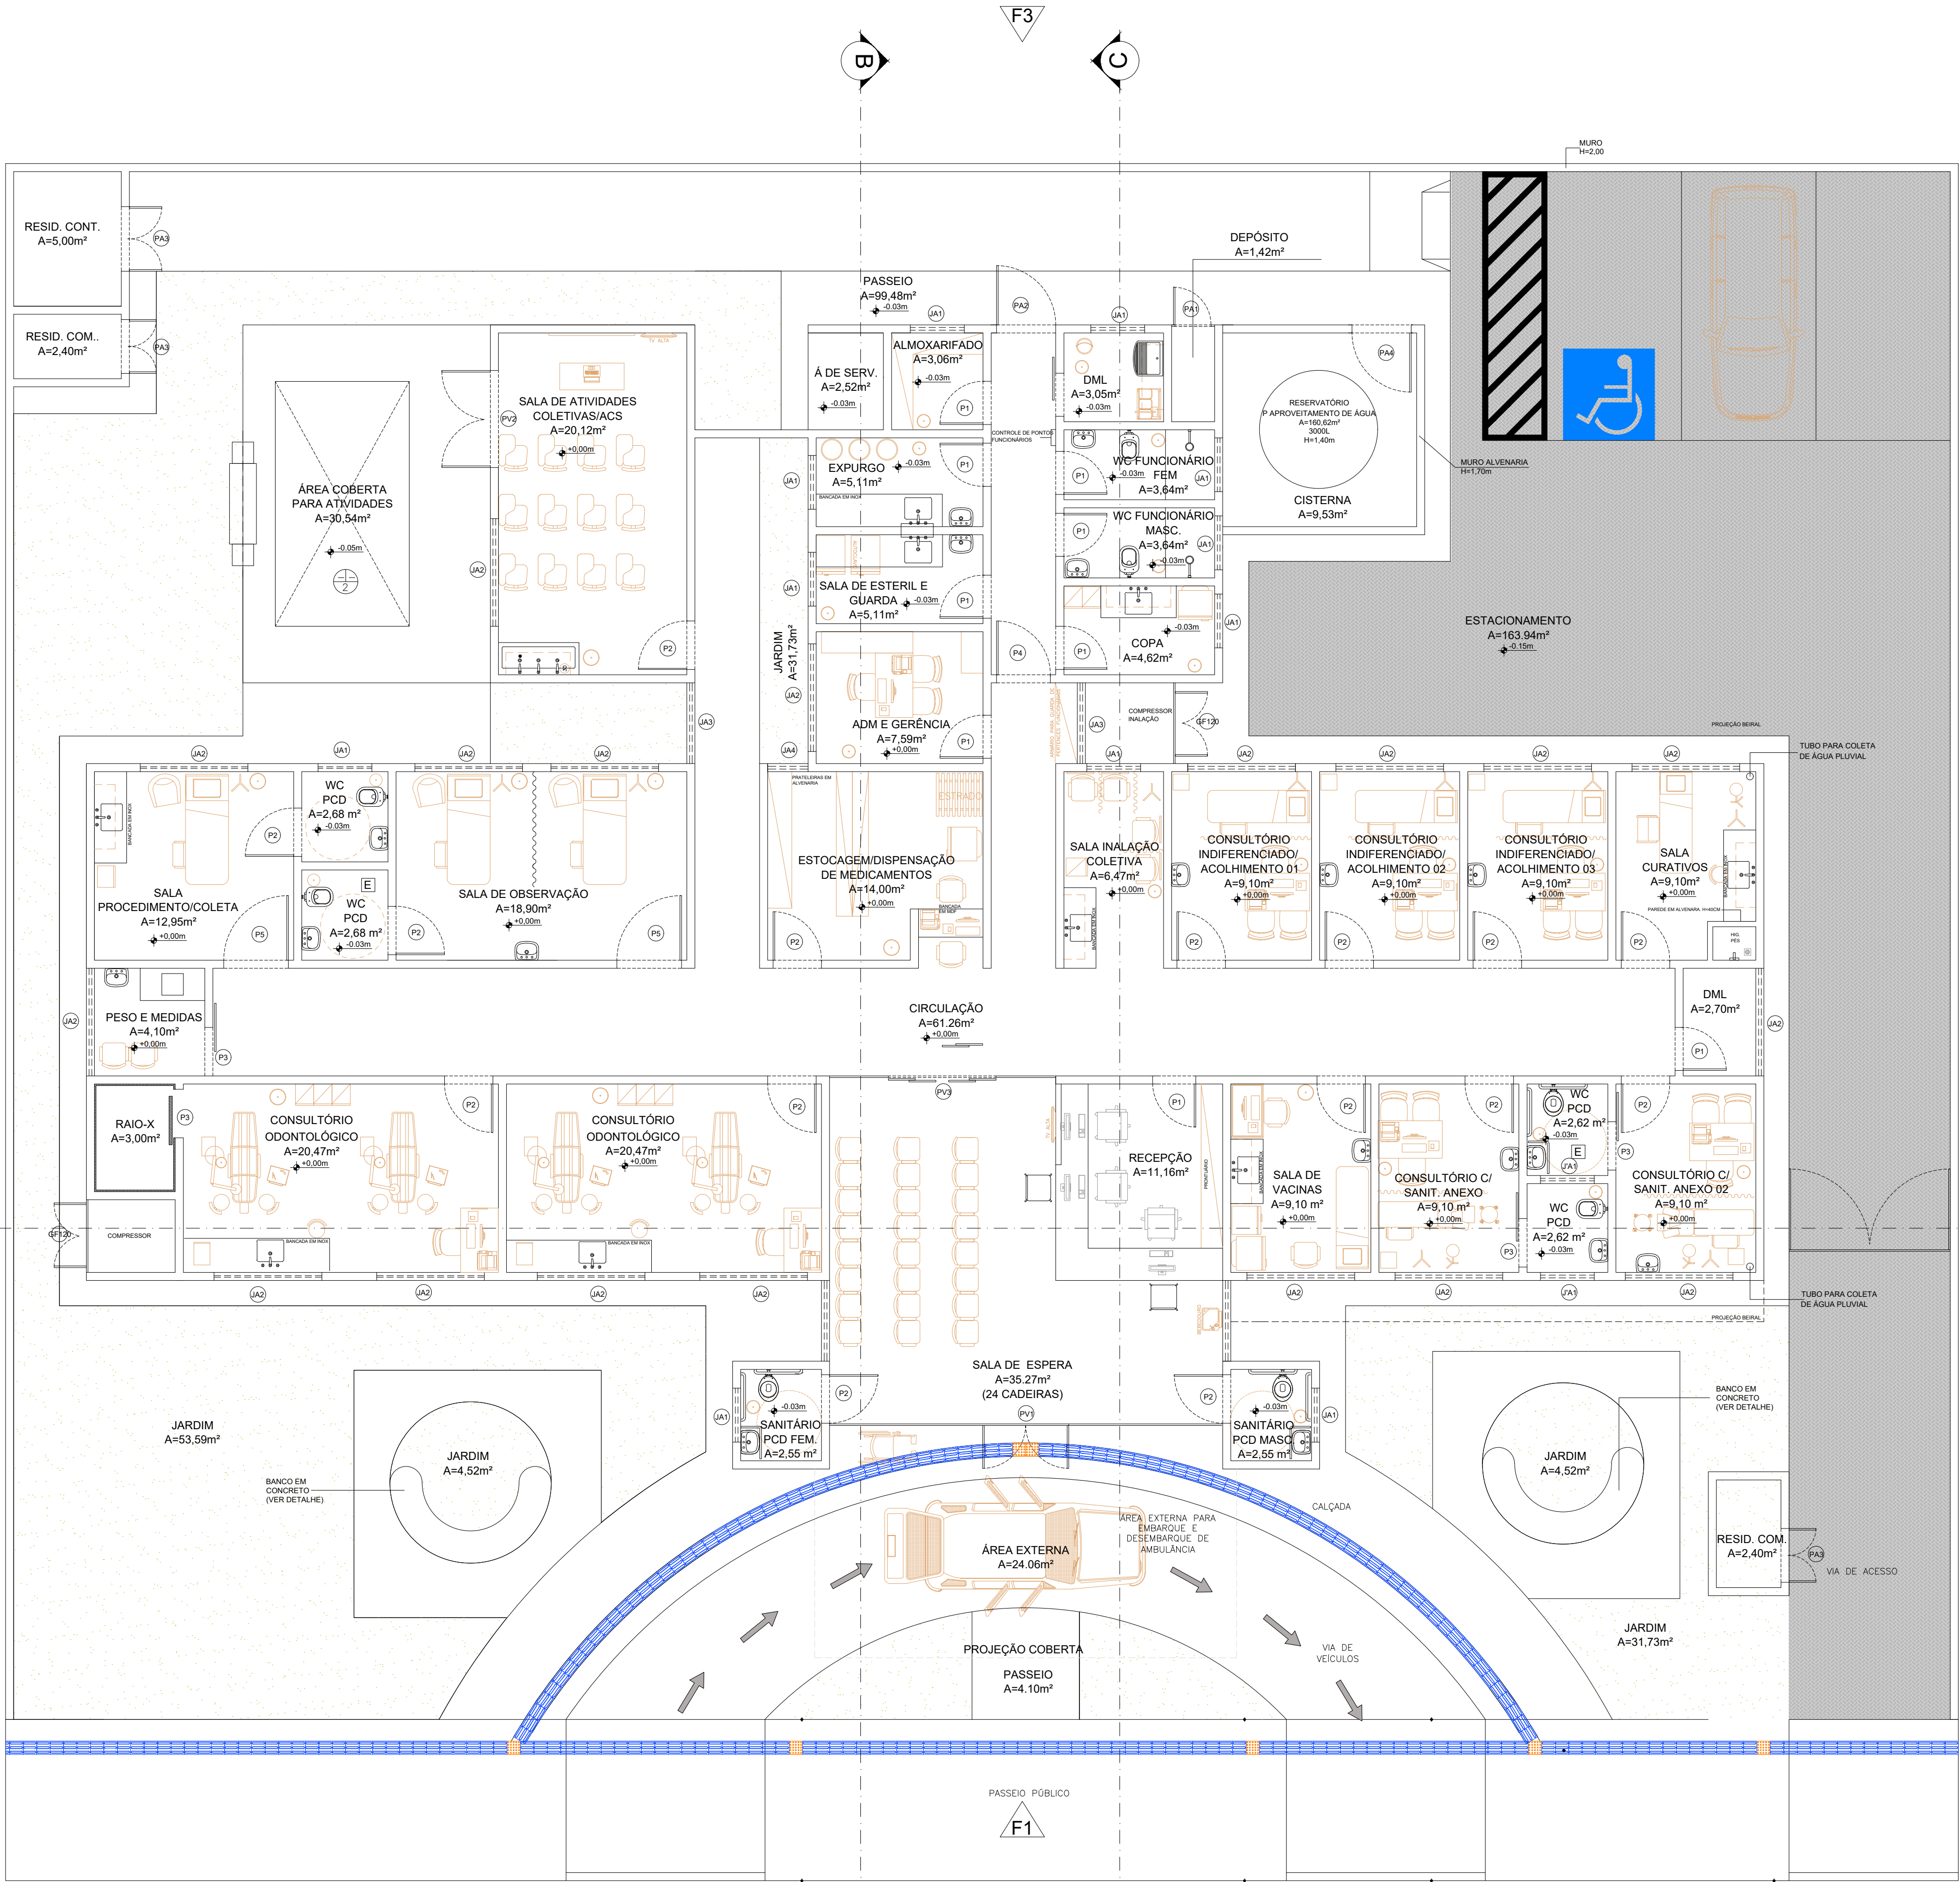


1 PLANTA DE LAYOUT
ESCALA 1/50

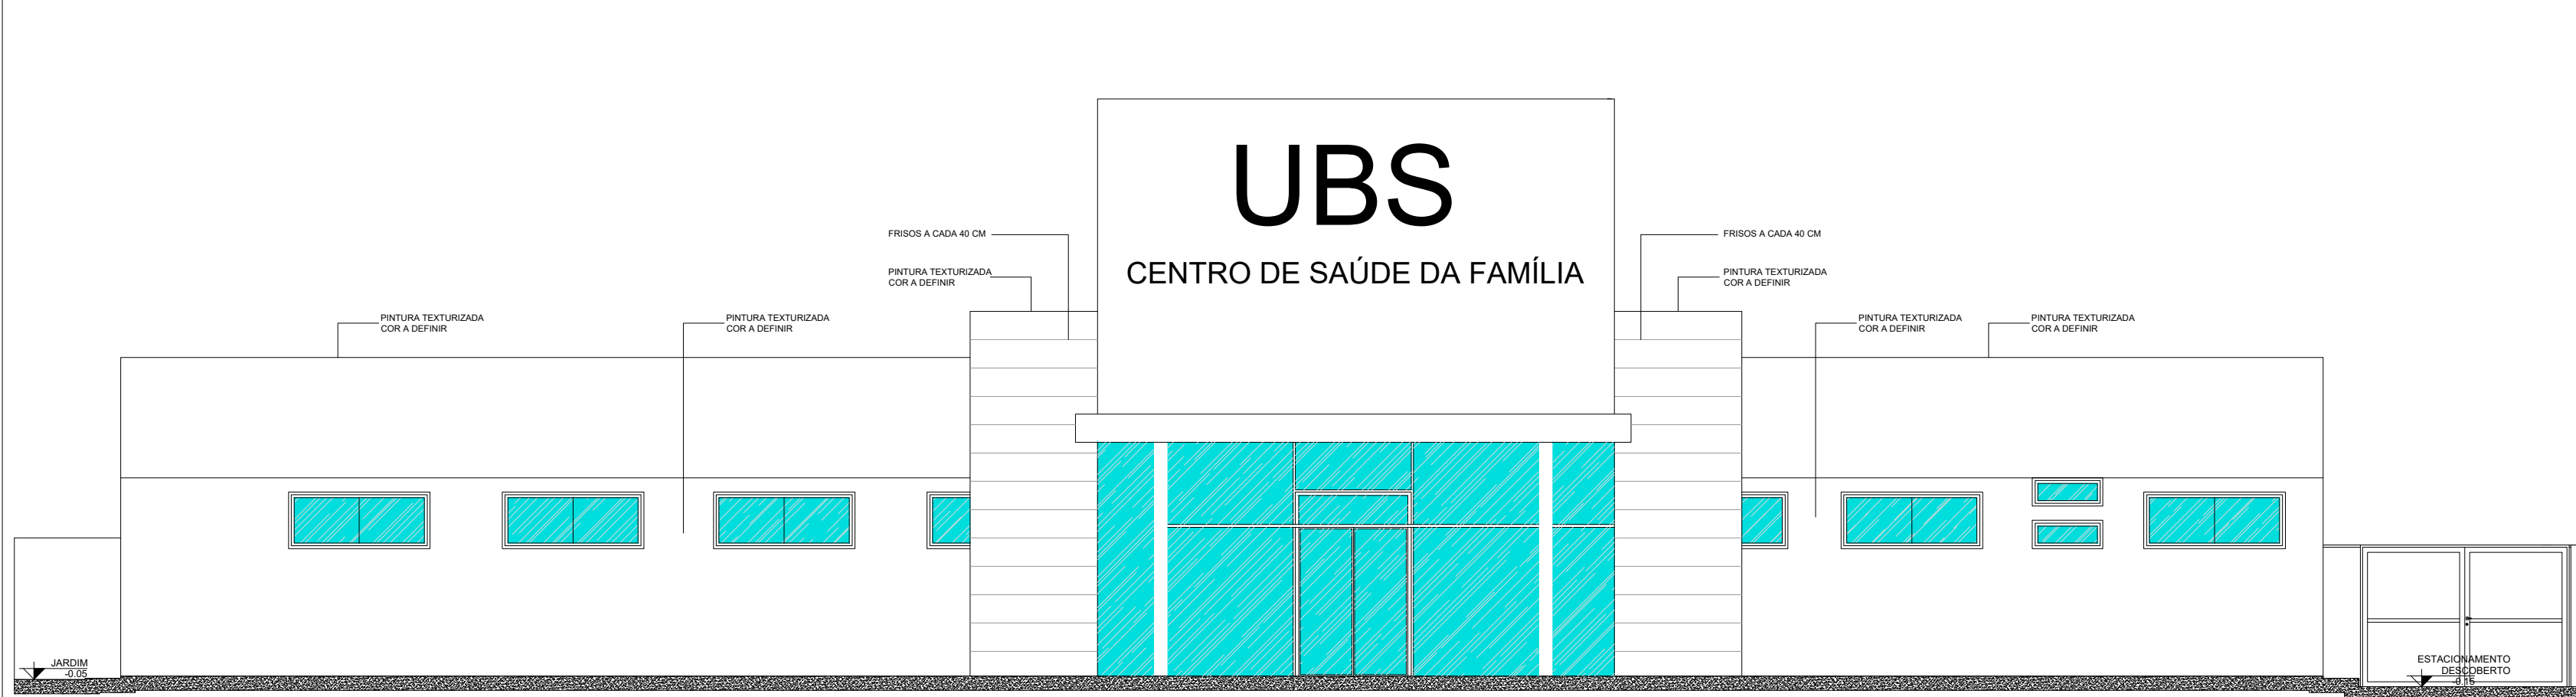


1 FACHADA 01
ESCALA 1/50

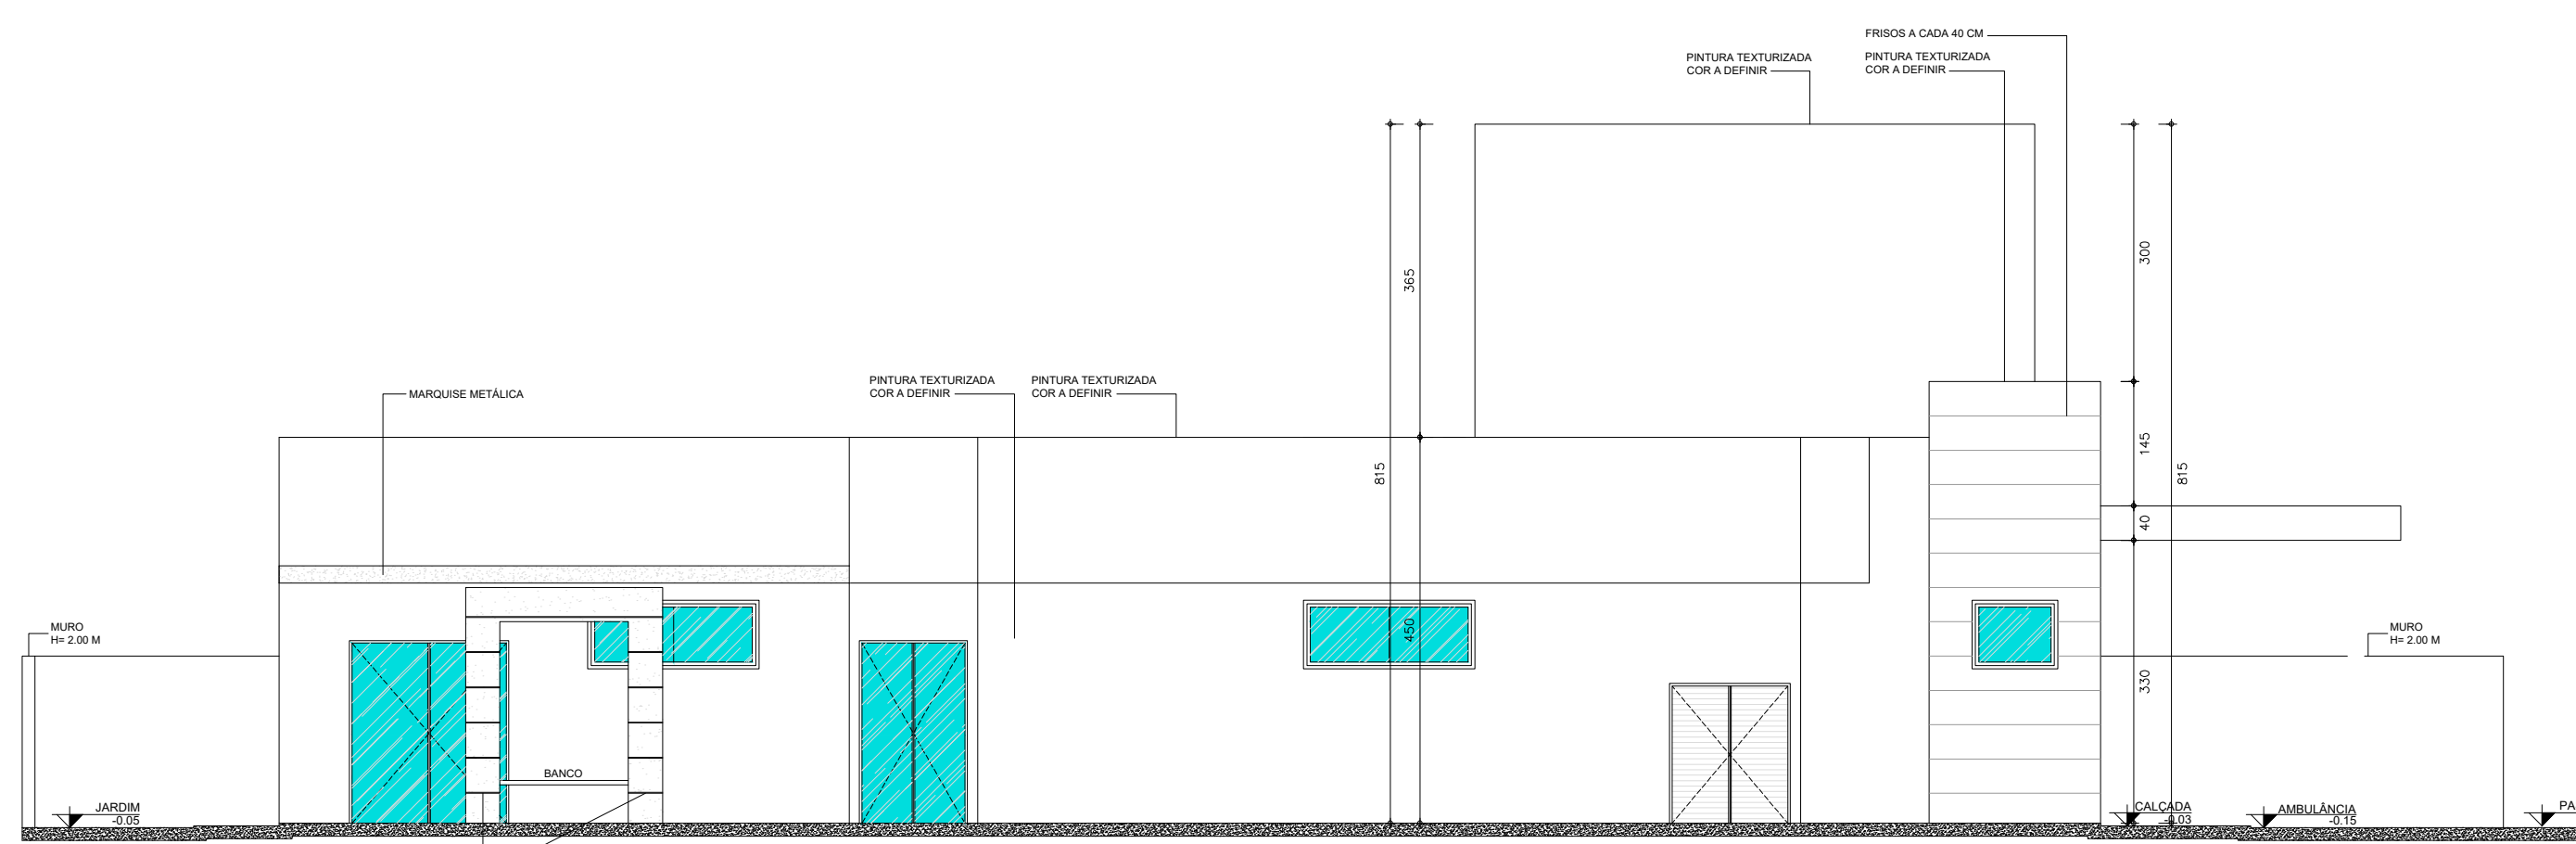


2 FACHADA 02
ESCALA 1/50

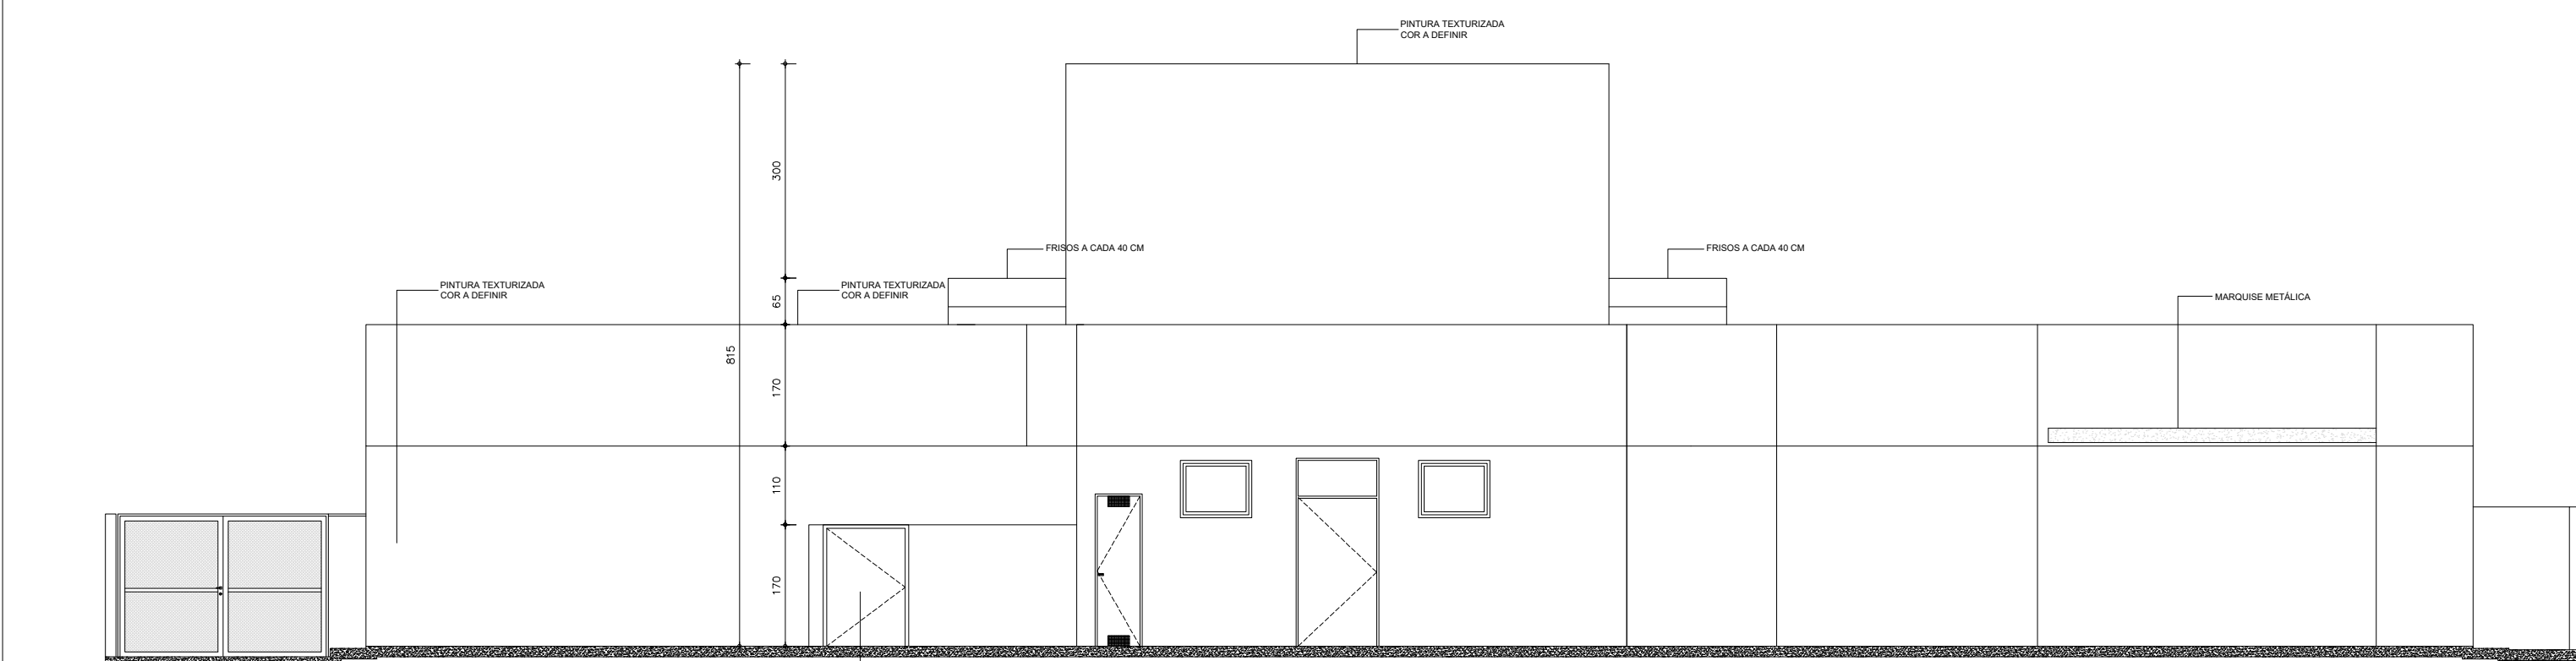


3 FACHADA 03
ESCALA 1/50

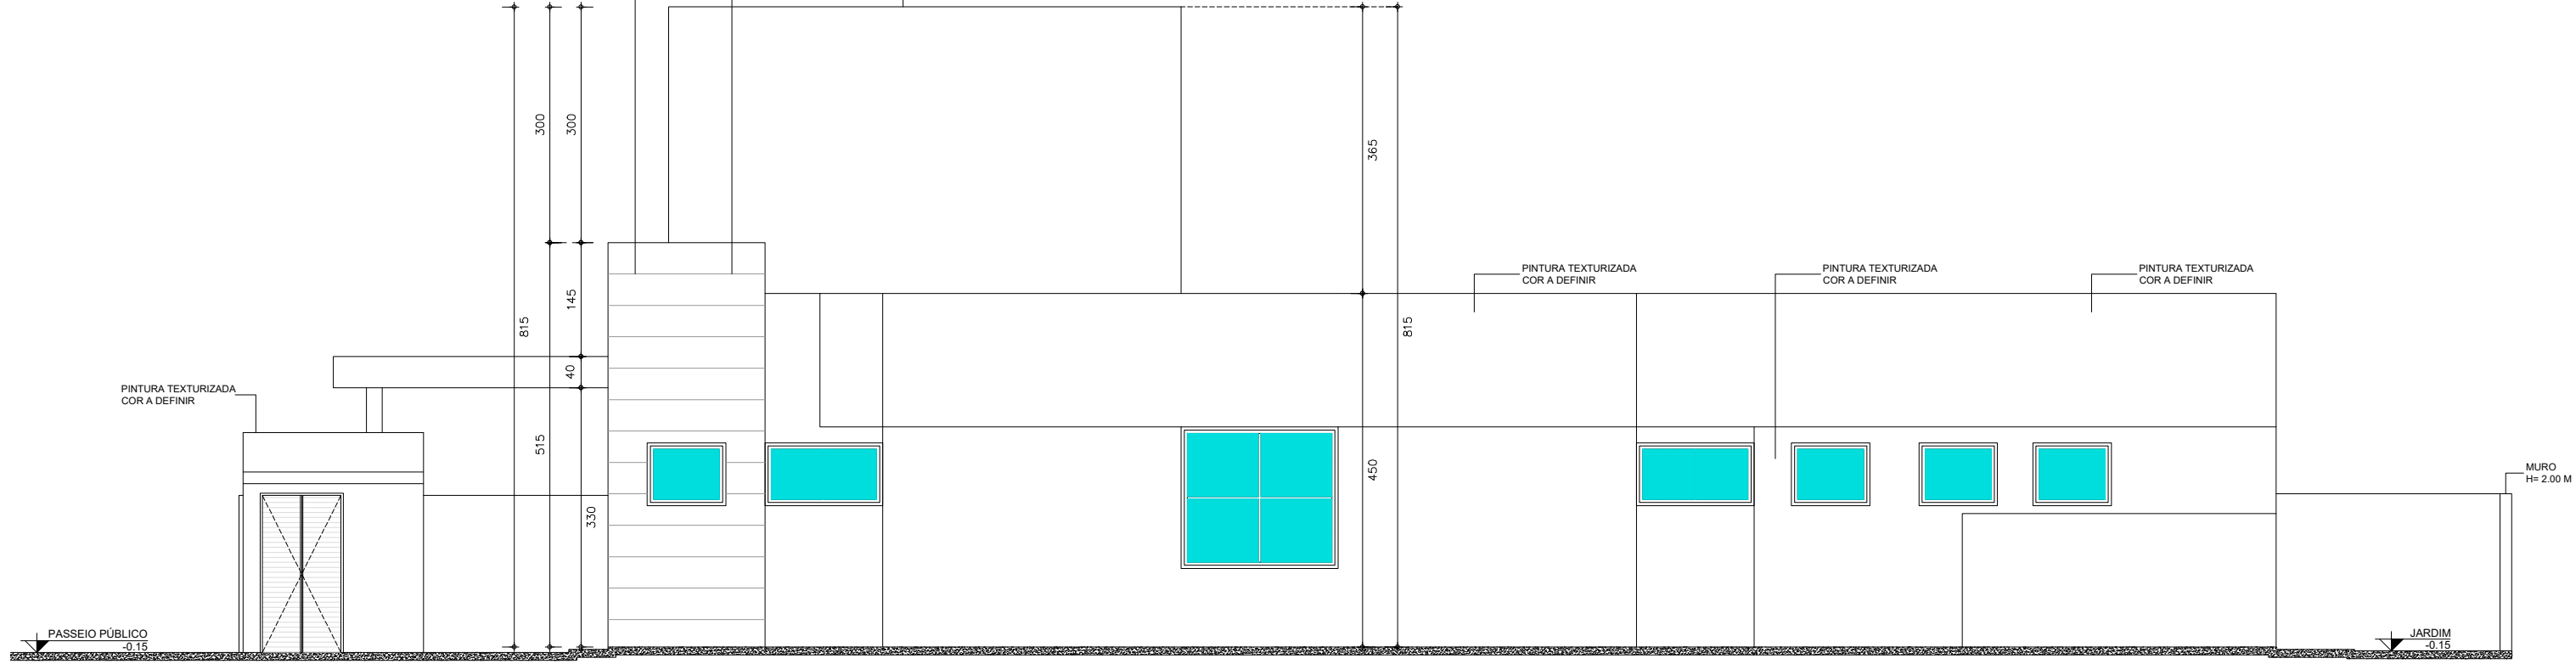


4 FACHADA 04
ESCALA 1/50

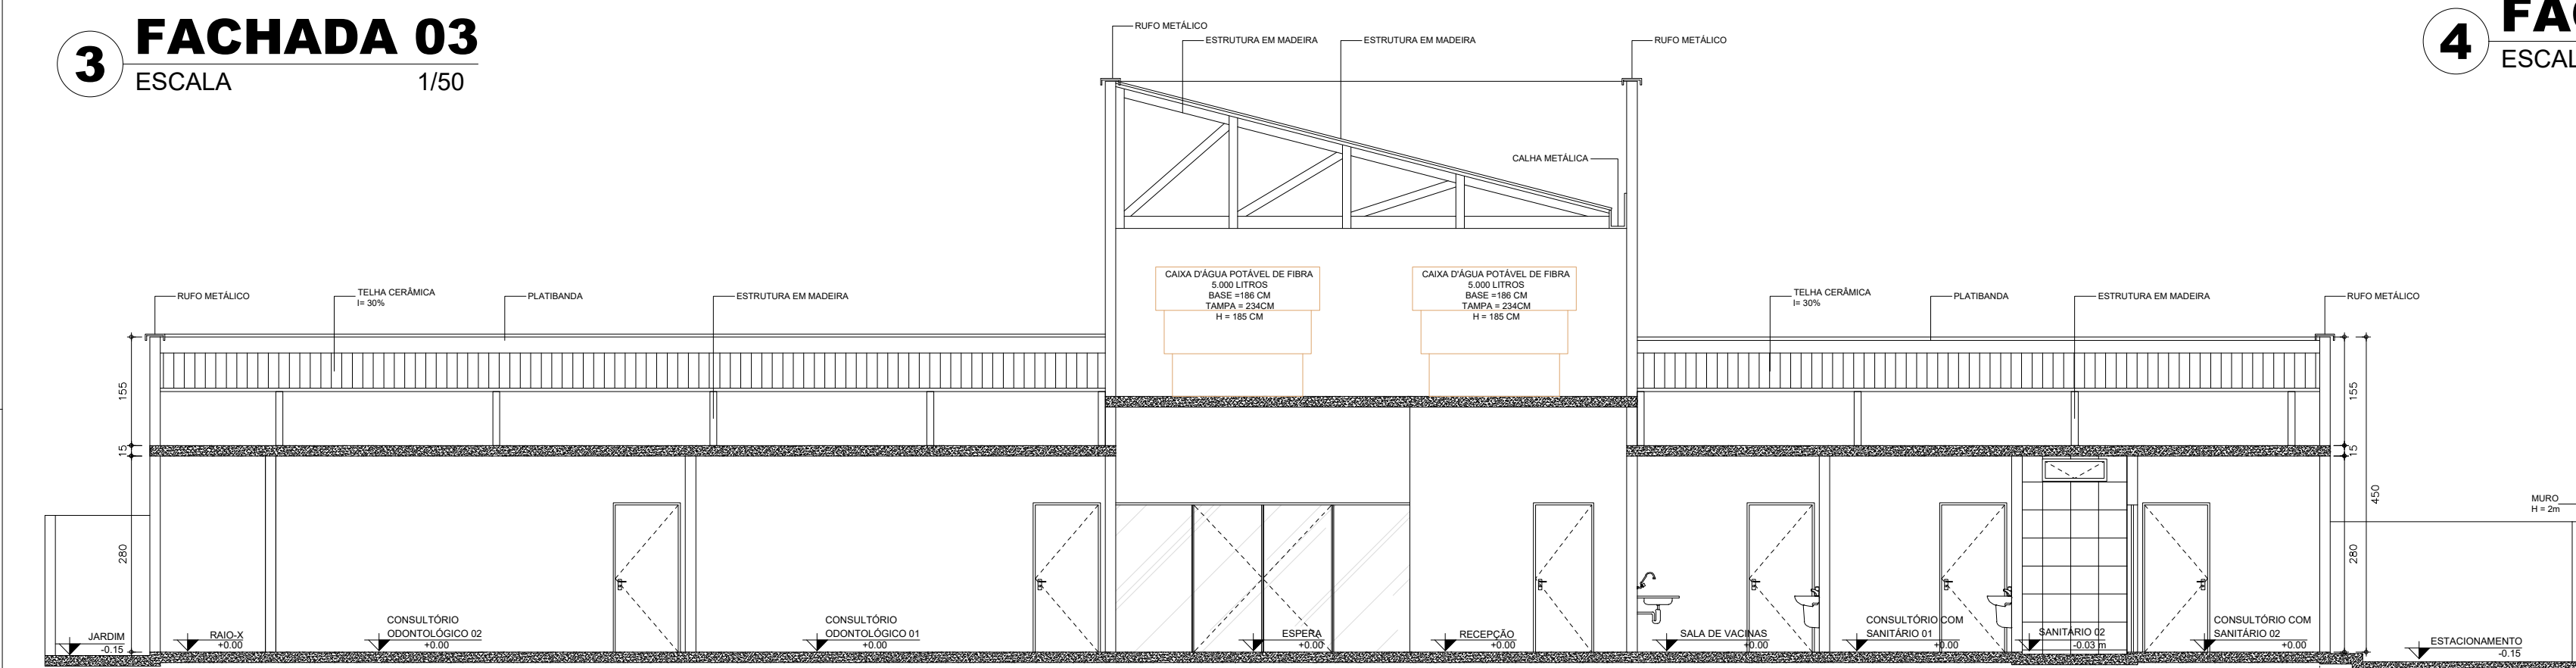

5 CORTE AA
ESCALA 1/50

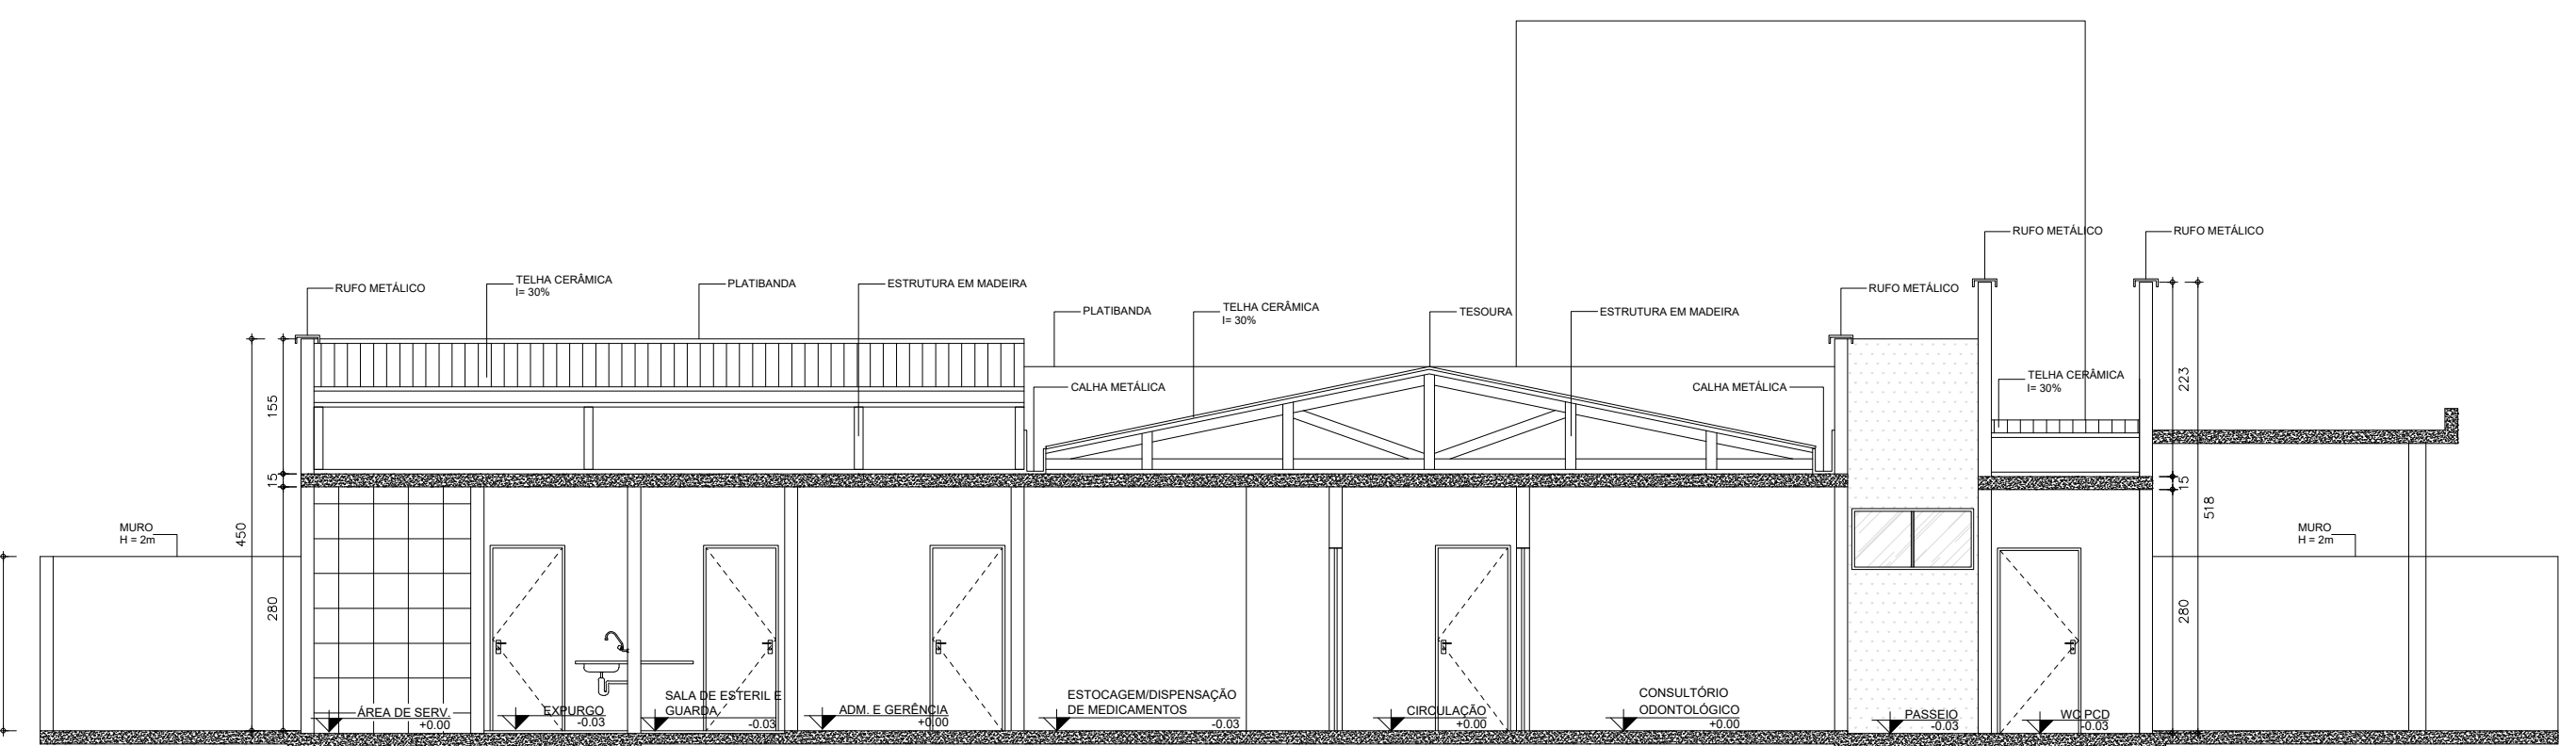

6 CORTE BB
ESCALA 1/50

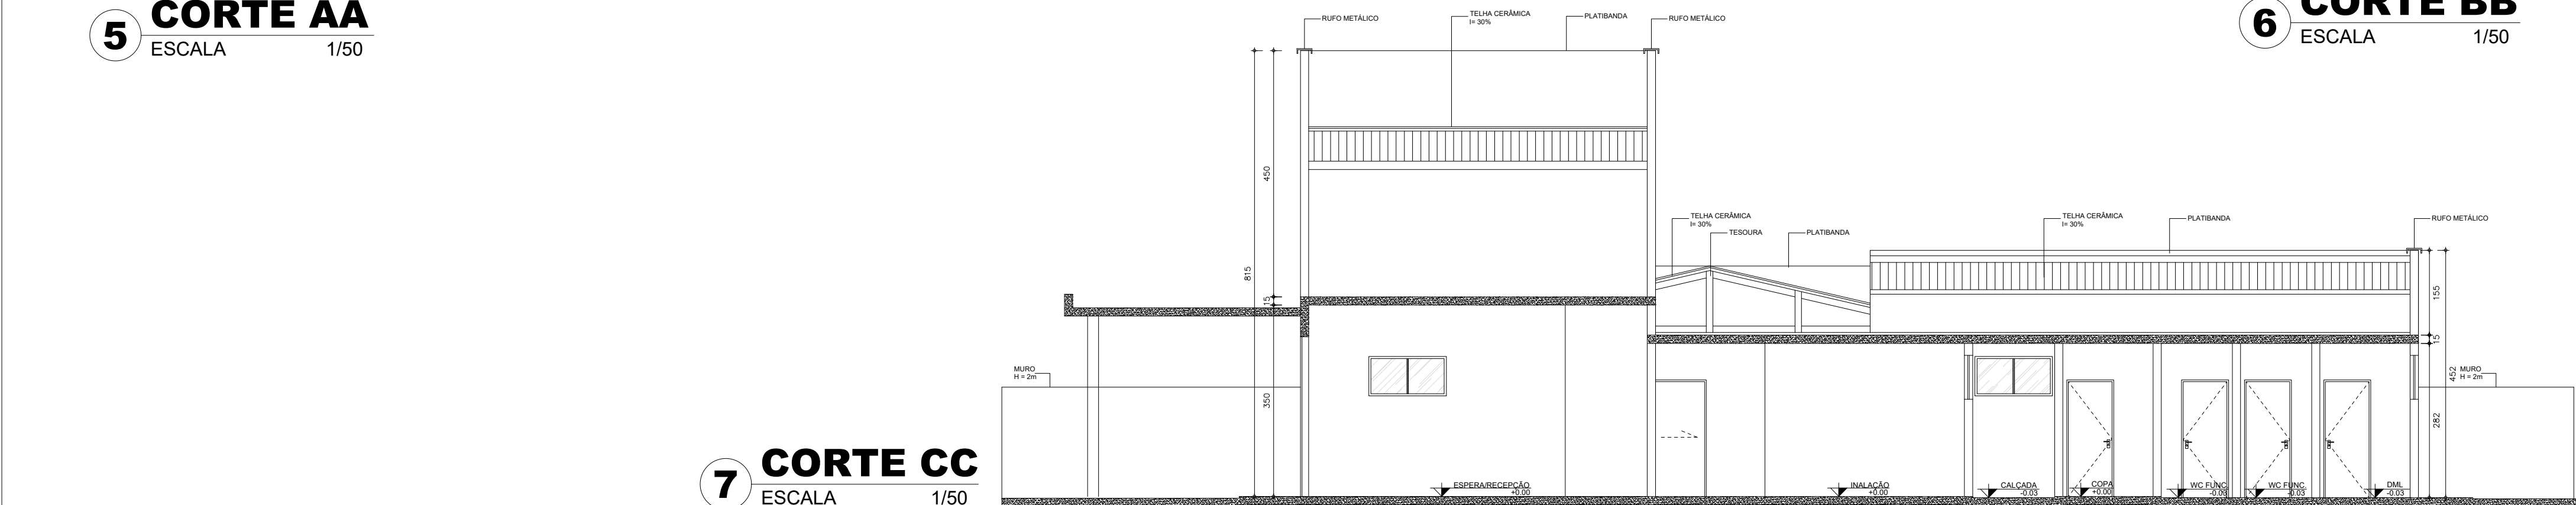

7 CORTE CC
ESCALA 1/50

Documento assinado digitalmente:
FRANCISCO ROMÁRIO PONTE DA SILVA
Data: 07/04/2025 10:15:54-0300
Verifique em: <https://validar.cdi.gov.br/>

SECRETARIA DA INFRAESTRUTURA

PROJETO: PROJETO ARQUITETÔNICO
CONSTRUÇÃO DE UM CENTRO DE SAÚDE DA FAMÍLIA

INTERESSADO: PREFEITURA DE SOBRAL
AUTOR: ROMÁRIO SILVA
ENDEREÇO: CE: 163 - DISTRITO BARAÇO LONG : 330670.95 / LAT : 9590754.01
MUNICÍPIO: SOBRAL

ASSUNTO: ELEVACÃO 01 CORTE AA 1/50
ELEVACÃO 02 CORTE BB
ELEVACÃO 03 CORTE CC
ELEVACÃO 04

PREFEITURA DE SOBRAL

DATA: FEVEREIRO/2025 REVISÃO: 06 ARQUIVO: PRANCHAS: 05/05