


LEGENDA DE PISOS

- (1) PISO INTERTRAVADO DE CONCRETO TIPO TUOLINHO, DIM.: 0,20x0,10m, ESPESURA 6cm. Fck=25Mpa. NA COR NATURAL, PAGINAÇÃO ESCAMA DE PEIXE. ÁREA=257,86m²
- (2) PISO INTERTRAVADO DE CONCRETO TIPO TUOLINHO, DIM.: 0,20x0,10m, ESPESURA 6cm. Fck=25Mpa. NA COR VERMELHO, PAGINAÇÃO ESCAMA DE PEIXE. ÁREA=107,72m²
- (3) PISO EM PEDRA CARIRI, DIM.: 40x40cm, NA COR BEGE. ÁREA TOTAL: 55,72 m²
- (4) GRAMA EMERALDA EM PLACAS. ÁREA=62,74m²
- (5) PISO TÁTIL DE ALERTA 40x40cm, EM CONCRETO NA COR VERMELHA. Fck=25Mpa. ÁREA=46,03m²

LEGENDA EQUIPAMENTOS

- POSTE EM CONCRETO, 03 PÉTALAS COM ALTURA DE 10 METROS
- BANCO DE CONCRETO
- LIXEIRA
- ÁRVORE PROPOSTA

CERCA EXISTENTE

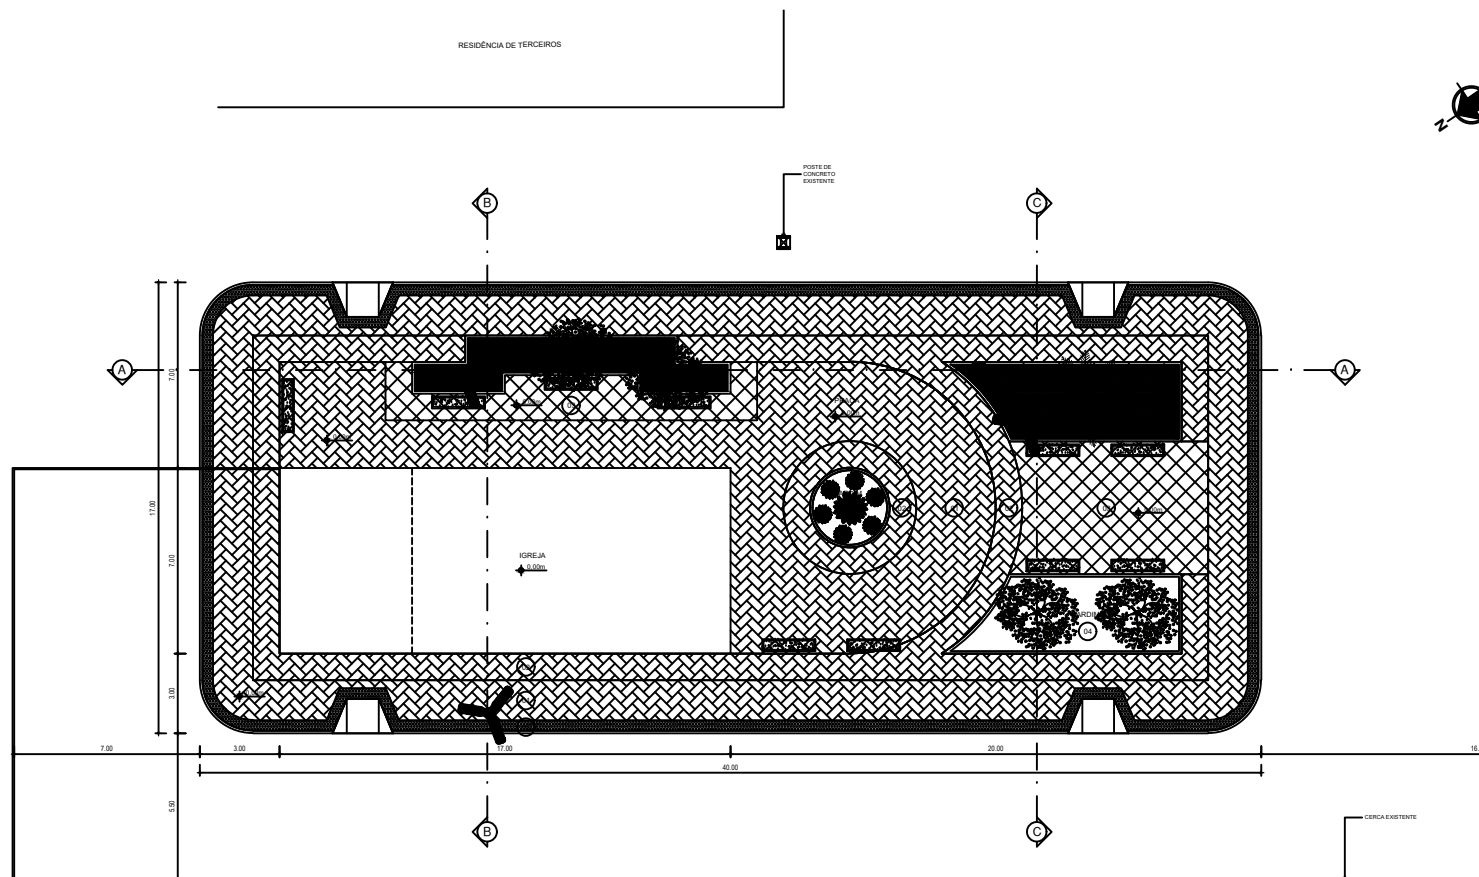

SECRETARIA DA INFRAESTRUTURA

PROJETO: PROJETO ARQUITETÔNICO
PRAÇA IGREJA ASSEMBLEIA DE DEUS - MACAPÁ

INTERESSADO: PREFEITURA DE SOBRAL AUTOR: PAULO VALE
ENDEREÇO: LOCALIDADE DE MACAPÁ - LAT.: -4.046895 - LONG.: -40.015351
MUNICÍPIO: SOBRAL

DESIGNAÇÃO DA OBRA: PLANTA BAIXA PRAÇA ESCALA: 1/100
PREFEITURA DE SOBRAL

DATA JUNHO/2019 REVISÃO 00 ARQUIVO ARG 01/04

1 MASTERPLAN PRAÇA
ESCALA 1/100

CADERNO DE PLANOS Nº. 1