




AMPLASOBRAL  
 R. FERREIRA AGUIAR, 11.1041  
 13070-170 - SOBRAL - PE  
 amplasobral@gmail.com

DE	PROJETO	01	01
DE	FEITO	01/2018	1/2018
DE	REVISÃO	01	02
PROJ. EXECUTIVO DE PAISAGISMO			
DE: PROJETO DE LARANJEIROS			

SEMA - 08/02

SEMA - 08/07

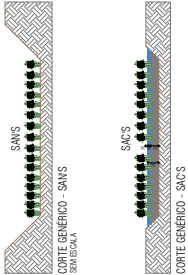

PARCELA PALEI - ADJORNAL		
QUADRO DE ÁREAS		
SAC	ÁREA BRUTA (m²)	ÁREA ÚTIL (m²)
1	15.745,13	88.513
2	17.431,31	282,08
3	245.335	2.282,08
4	231.812	2.282,08
5	254.056	182,32
6	254.056	182,32
7	3.300.242	3.030,67
8	461.115	1.528,47
9	154.722	310,39
10	143.529	428,79
11	143.529	428,79
12	143.529	428,79
13	216.241	330,28
14	465.652	1.528,47
15	144.442	182,32
16	144.442	182,32
TOTAL	2.088.514	24.823,59
SANS		
1	3.358,17	
2	2.172,05	
3	5.845,06	
4	5.845,06	
5	5.845,06	
TOTAL	18.142,36	

AMPLASOBRAL

PREFEITURA DE SOBRAL

SECRETARIA DE INFRAESTRUTURA  
 DEPARTAMENTO DE MANUTENÇÃO E MELHORIA DO PATRIMÔNIO  
 UNIDADE DE MANUTENÇÃO DE ÁREAS VERDES  
 PROJETO DE LARANJEIROS


PROJ. EXECUTIVO DE PAISAGISMO

DE: PROJETO DE LARANJEIROS

07/2018

002


007

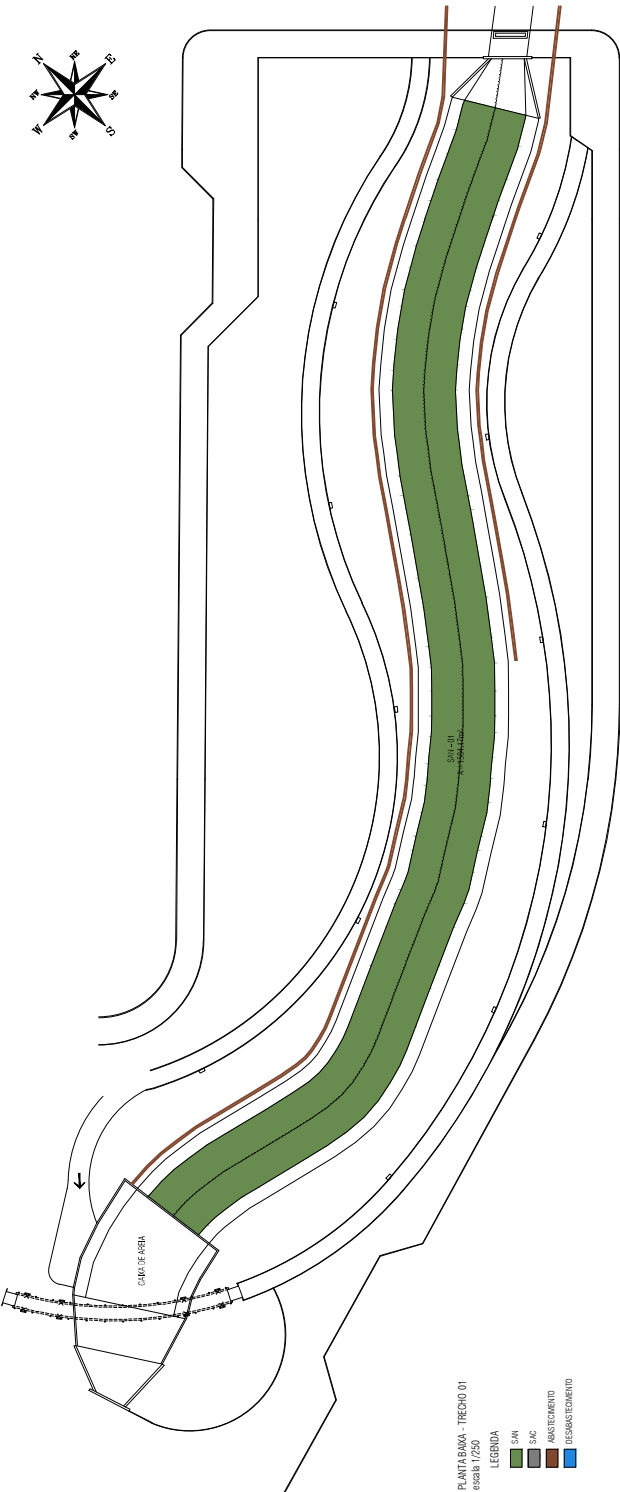

PLANTA BAIXA - TRECHO 01  
 escala 1/250

LEGENDA

- SANS
- SACS
- ARMASTAMENTO
- DESARMASTAMENTO

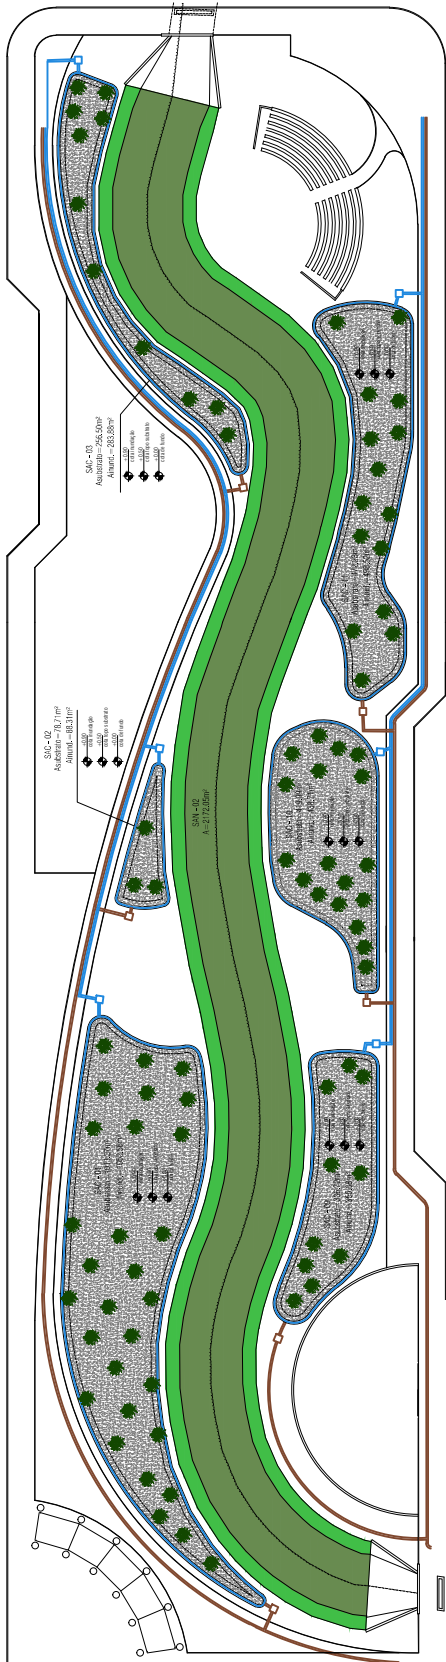

PLANTA BAIXA - TRECHO 02  
 escala 1/250

LEGENDA

- SANS
- SACS
- ARMASTAMENTO
- DESARMASTAMENTO