


01 PLANTA BAIXA MURO
esc: 1/200

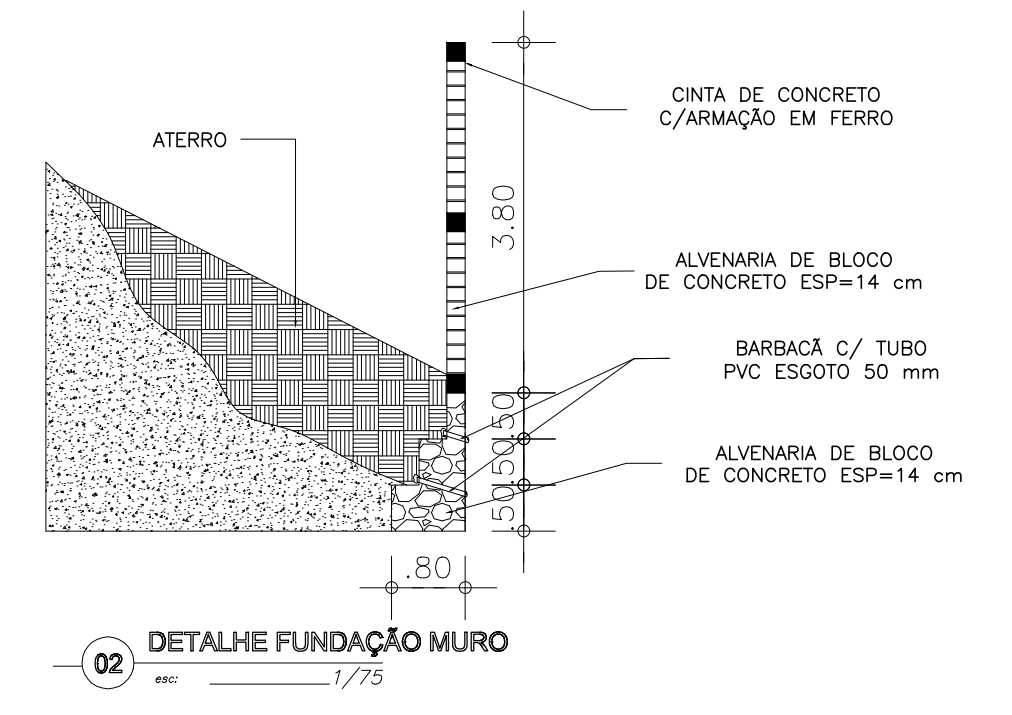

02 DETALHE FUNDAÇÃO MURO
esc: 1/75

UGP-I
- PROJETOS ESPECIAIS -

SEUMA
Secretaria do Urbanismo
e Meio Ambiente



PROJETO DE URBANISMO

PROJETO: PRAÇA DA CRIANÇA

PROJETO: MURO DA PRAÇA DA CRIANÇA

CLIENTE: PREFEITURA MUNICIPAL DE SOBRAL

LOCAL: RUA FRANCISCO JACINTO F. DA PONTE, SOBRAL - CE

CONTEÚDO:
1 CORTE CC

FASE DO PROJETO: EXECUTIVO	ESCALA: 1/200	DATA: JANEIRO / 2018	PRANCHA: UNICA
--------------------------------------	-------------------------	--------------------------------	---------------------------------

EQUIPE TÉCNICA:

ARQ. CAMPELO COSTA
CAU-CE A79158-3

ENG. KEMMISON LUIZ
CREA-CE 38328-D

ARQ. ANDRÉ CARVALHO
CAU-CE A57738-3

TEC. NAZARENO LINHARES
CREA-CE 330488-D

COLABORADORES:
THAYNAN MARROCOS

ARQ. MARCELY BARREIRA
CAU-CE A83215-6

RESERVA DE PROPRIEDADE INTELLECTUAL

A PROPRIEDADE INTELLECTUAL DO PRESENTE PROJETO É RESERVADA AO SEUS AUTORES, DE ACORDO COM A LEGISLAÇÃO PERTINENTE. O USO DESTA PROJETO OU DE QUALQUER DE SEUS ELEMENTOS, QUE NÃO FORAM OS DETERMINADOS, SERÃO CONSIDERADOS COMO APROPRIAÇÃO ILÍCITA E SERÃO APLICADAS AS LEIS QUE DEFENDEM DITOS DIREITOS A TODOS OS EFEITOS.