


3 Planta Baixa Demolição
ESCALA 1/200

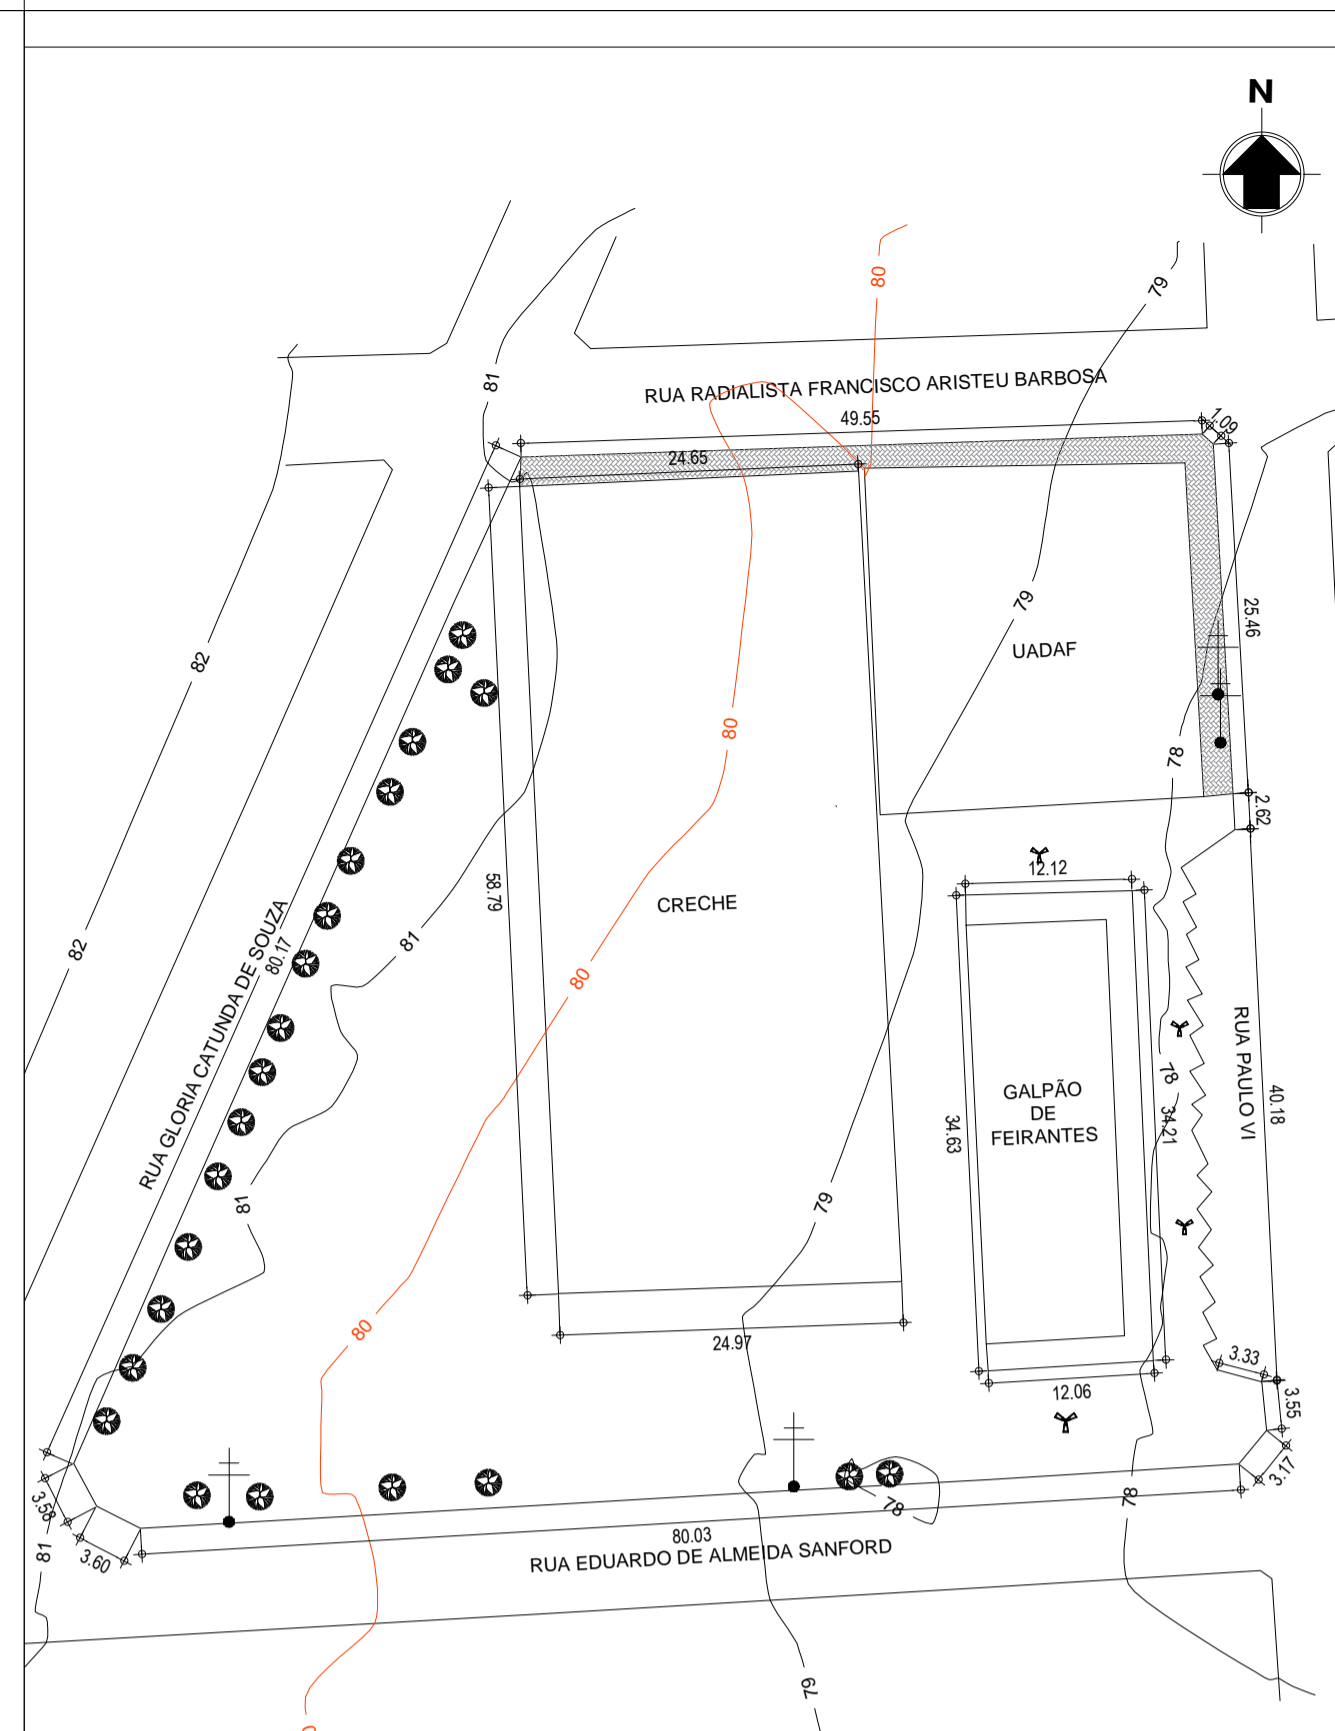

2 Planta Baixa Situação
ESCALA 1/500

LEGENDA

- 01 _ ÁREA DE PISO EXISTENTE (CITYPLAC) A RETIRAR A=431,07m²
- 02 _ ÁREA DE PISO EXISTENTE (PEDRA TOSCA) A RETIRAR = 1.37,50m²
- 03 _ MEIOS-FIOS A RETIRAR
- 04 _ RASPAGEM DE LIMPEZA DO TERRENO NATURAL = 2.083,99m²
- 05 _ BANCOS DE CONCRETO A RETIRAR: 5 UNIDADES
- 06 _ ÁRVORES EXISTENTES A MANTER.
- 07 _ POSTE DE ALTA TENSÃO EXISTENTE
- 08 _ ILUMINAÇÃO EXISTENTE (SUBSTITUIÇÃO DE PÉTALAS POR LED)
- 09 _ PISO EXISTENTE (INTERTRAVADO) A MANTER

OBS: TODAS AS MEDIDAS DEVEM SER CONFERIDAS NO LOCAL;

OBS: TODAS AS MEDIDAS DEVEM SER CONFERIDAS NO LOCAL;

SECRETARIA DA INFRAESTRUTURA

PROJETO: **PROJETO URBANÍSTICO PRAÇA DOMINGOS OLÍMPIO**

INTERESSADO: PREFEITURA DE SOBRAL
 ENDEREÇO: RUA GLÓRIA CATUNDA DE SOUZA
 MUNICÍPIO: SOBRAL

AUTOR: IGOR FERNANDES
 CO-AUTOR: EMÍDIO CABRAL
 LAT.: 3°40'58.40"S ; LONG: 40°22'3.24"W

ASSUNTO: PLANTA DE SITUAÇÃO
 PLANTA DEMOLIR/CONSTRUIR

ESCALA: 1/500
 1/200

PREFEITURA DE SOBRAL