


2 Planta Baixa Layout
ESCALA 1/100

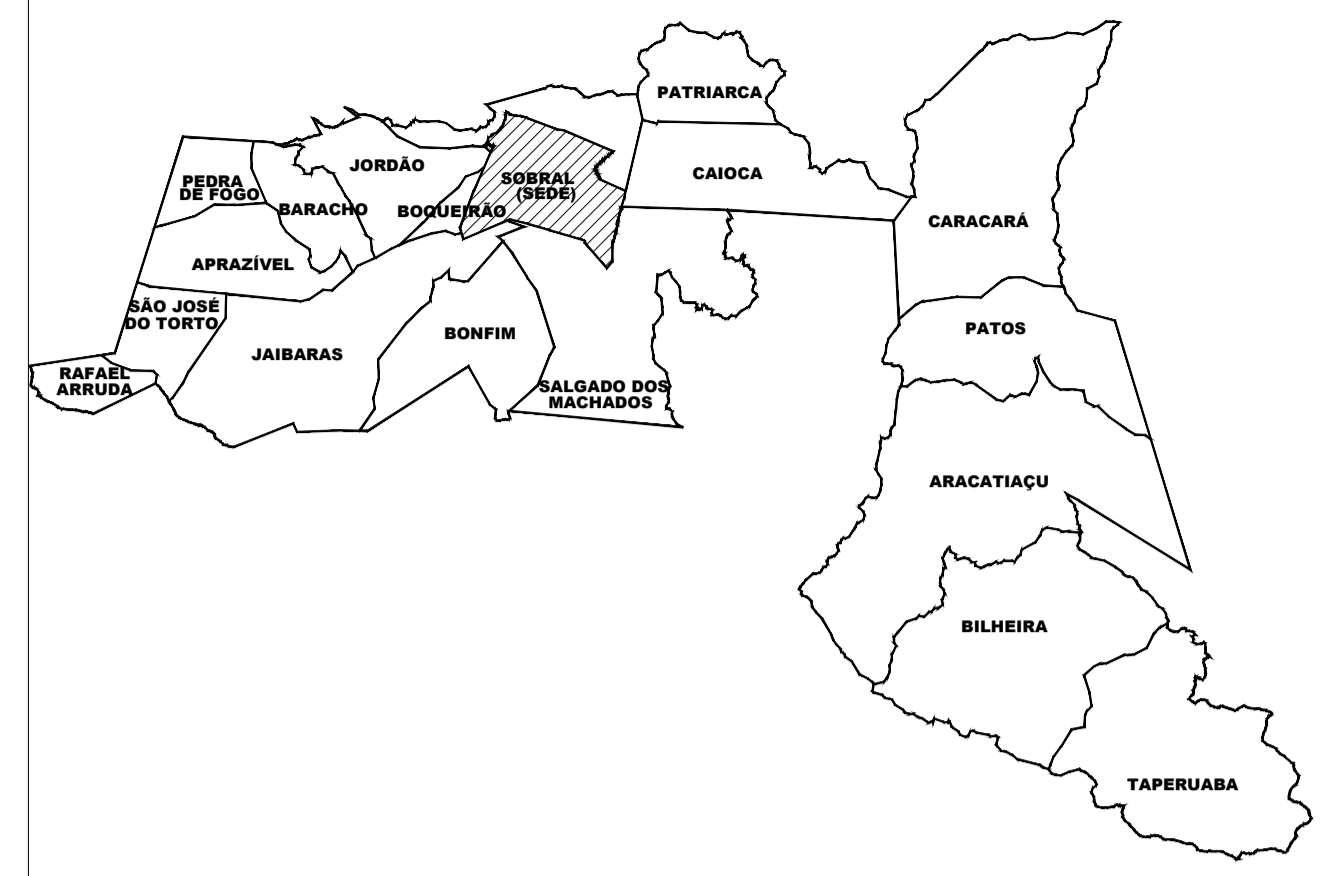

ESPECIFICAÇÕES DE MATERIAIS

PISO

- 01 _ CONCRETO POLIDO PIGMENTANDO NA COR CINZA A=144,09m²
- 02 _ PISO INTERTRAVADO NA COR NATURAL A=304,67m²
- 03 _ PISO INTERTRAVADO NA COR AMARELA A=43,34m²
- 04 _ PISO INTERTRAVADO NA COR VERMELHA A=60,41m²
- 05 _ GRAMA NATURAL TIPO ESMERALDA PARA ÁREAS PERMEÁVEIS (CANTEIROS) A=225,63m²

LEGENDA - ESPECIFICAÇÕES REPRESENTAÇÃO GERAL
PROJETO PRAÇA VILA RECANTO - SOBRAL

ITEM	REPRESENTAÇÃO	OBSERVAÇÕES GERAIS	QUANTITATIVO (m ² /und.)
01		PISO CONCRETO POLIDO PIGMENTANDO NA COR CINZA COM JUNTA DE DILATAÇÃO	144,09m ²
02		PISO INTERTRAVADO DE CONCRETO TIPO TJO LINHO, DIM.: 20x10 x 6 cm NA COR NATURAL. PAGINAÇÃO ESCAMA DE PEIXE	304,67m ²
03		PISO INTERTRAVADO DE CONCRETO TIPO TJO LINHO, DIM.: 20x10 x 6 cm NA COR AMARELA. PAGINAÇÃO ESCAMA DE PEIXE	43,34m ²
04		PISO INTERTRAVADO DE CONCRETO TIPO TJO LINHO, DIM.: 20x10 x 6 cm NA COR VERMELHA. PAGINAÇÃO ESCAMA DE PEIXE	60,41m ²
05		DORMENTE EM CONCRETO	22 UND
06		GRAMA NATURAL TIPO ESMERALDA PARA ÁREAS PERMEÁVEIS (CANTEIROS)	225,63m ²
07		ÁRVORES EXISTENTES A MANTER.	-
08		BANCOS EM MADEIRA COM BASE METÁLICA A INSTALAR. (VER DETALHE)	04 UND
09		LIXEIRA DE CONCRETO (VER DETALHE)	07 UND
10		INSTALAR POSTE COM ILUMINAÇÃO EM LED, VER PROJETO ELÉTRICO	2
11		INSTALAR POSTE COM ILUMINAÇÃO EM LED, VER PROJETO ELÉTRICO	12
12		REBAIXO DE PASSEIO: EM PISO CIMENTADO COM PINTURA DE PISO COR NATURAL. VER DETALHE	02 UND
13		PISO TÁTIL DE ALERTA 25x25cm, EM CONCRETO NA COR VERMELHA. F ₀₄ =25Mpa.	3,28m ²
14		MESA DE XADREZ. VER DETALHE	03 UND

OBS: TODAS AS MEDIDAS DEVEM SER CONFERIDAS NO LOCAL;

OBS: TODAS AS MEDIDAS DEVEM SER CONFERIDAS NO LOCAL;

SECRETARIA DA INFRAESTRUTURA

PROJETO:
**PROJETO ARQUITETÔNICO
PROJETO DE CONSTRUÇÃO DA PRAÇA DOM JOSÉ II**

INTERESSADO:
PREFEITURA DE SOBRAL

ENDEREÇO:
AV. RUA ELIZABETE EVANGELISTA

MUNICÍPIO:
SOBRAL

AUTOR:
IGOR NOBREGA

COLABORADOR:
VICENTE LINHARES

PREFEITURA DE SOBRAL

ASSUNTO:
PLANTA DE LAYOUT

ESCALA:
1/100