

LEGENDA DE PISOS

- 01 PISO INTERTRAVADO DE CONCRETO TIPO TUOLINHO, DIM.: 0,20x0,10m, ESPESSURA 6cm. Fck=25Mpa. NA COR NATURAL, PAGINAÇÃO ESCAMA DE PEIXE. ÁREA=221,64m²
- 02 PISO INTERTRAVADO DE CONCRETO TIPO TUOLINHO, DIM.: 0,20x0,10m, ESPESSURA 6cm. Fck=25Mpa. NA COR VERMELHA, PAGINAÇÃO ESCAMA DE PEIXE. ÁREA=94,16m²
- 03 PISO EM PEDRA CARIRI, DIM.: 40x40cm, NA COR BEGE. ÁREA TOTAL: 44,00 m²
- 04 GRAMA ESMERALDA EM PLACAS. ÁREA=100,04m²
- 05 PISO TÁTIL DE ALERTA 25cmx25cm, EM CONCRETO NA COR VERMELHA. Fck=25Mpa. ÁREA=29,91m²
- 06 PISO CIMENTADO EM RAMPAS E ESCADAS (ACESSO À IGREJA), NA COR NATURAL. ÁREA=29,79m²
- 07 PISO CIMENTADO EM RAMPAS (REBAIXO DO PASSEIO), NA COR NATURAL. ÁREA=14,49m²

LEGENDA EQUIPAMENTOS

- POSTE EM CONCRETO, 03 PÉTALAS COM ALTURA DE 10 METROS
- BANCO DE CONCRETO
- LIXEIRA
- ÁRVORE EXISTENTE A MANTER
- ÁRVORE PROPOSTA

QUADRO DE ÁREAS

| | |
|--|----------|
| ÁREA PISO INTERTRAVADO COR NATURAL | 221,64m² |
| ÁREA PISO INTERTRAVADO COR VERMELHA | 94,16m² |
| ÁREA PISO EM PEDRA CARIRI | 44,00m² |
| ÁREA CANTEIROS COM GRAMA ESMERALDA EM PLACAS | 100,04m² |
| ÁREA PISO PODOTÁTIL DE ALERTA 25cmx25cm | 29,91m² |
| ÁREA PISO CIMENTADO PARA RAMPAS/ ESCADAS (ACESSO À IGREJA) | 29,79m² |
| ÁREA PISO CIMENTADO PARA RAMPAS (REBAIXO DO PASSEIO) | 14,49m² |
| ÁREA TOTAL CONSTRUÍDA | 561,37m² |

SECRETARIA DA INFRAESTRUTURA

PROJETO: **PROJETO ARQUITETÔNICO PRAÇA IGREJA ÁGUAS MORTAS**


INTERESSADO: PREFEITURA DE SOBRAL
 ENDEREÇO: ASSENTAMENTO ÁGUA MORTA - LAT.: 4.124058 - LONG.: -39,796952
 MUNICÍPIO: SOBRAL

AUTOR: PAULO VALE
 CO-AUTOR: GUILHERME AUSTREGESILIO

SECRETARIA DA INFRAESTRUTURA
PREFEITURA DE SOBRAL
 PLANTA BAIXA OBRA

ESCALA: 1/100

DATA: SETEMBRO/2019 | REVISÃO: 01 | ARQUIVO: | ARO: 02/04

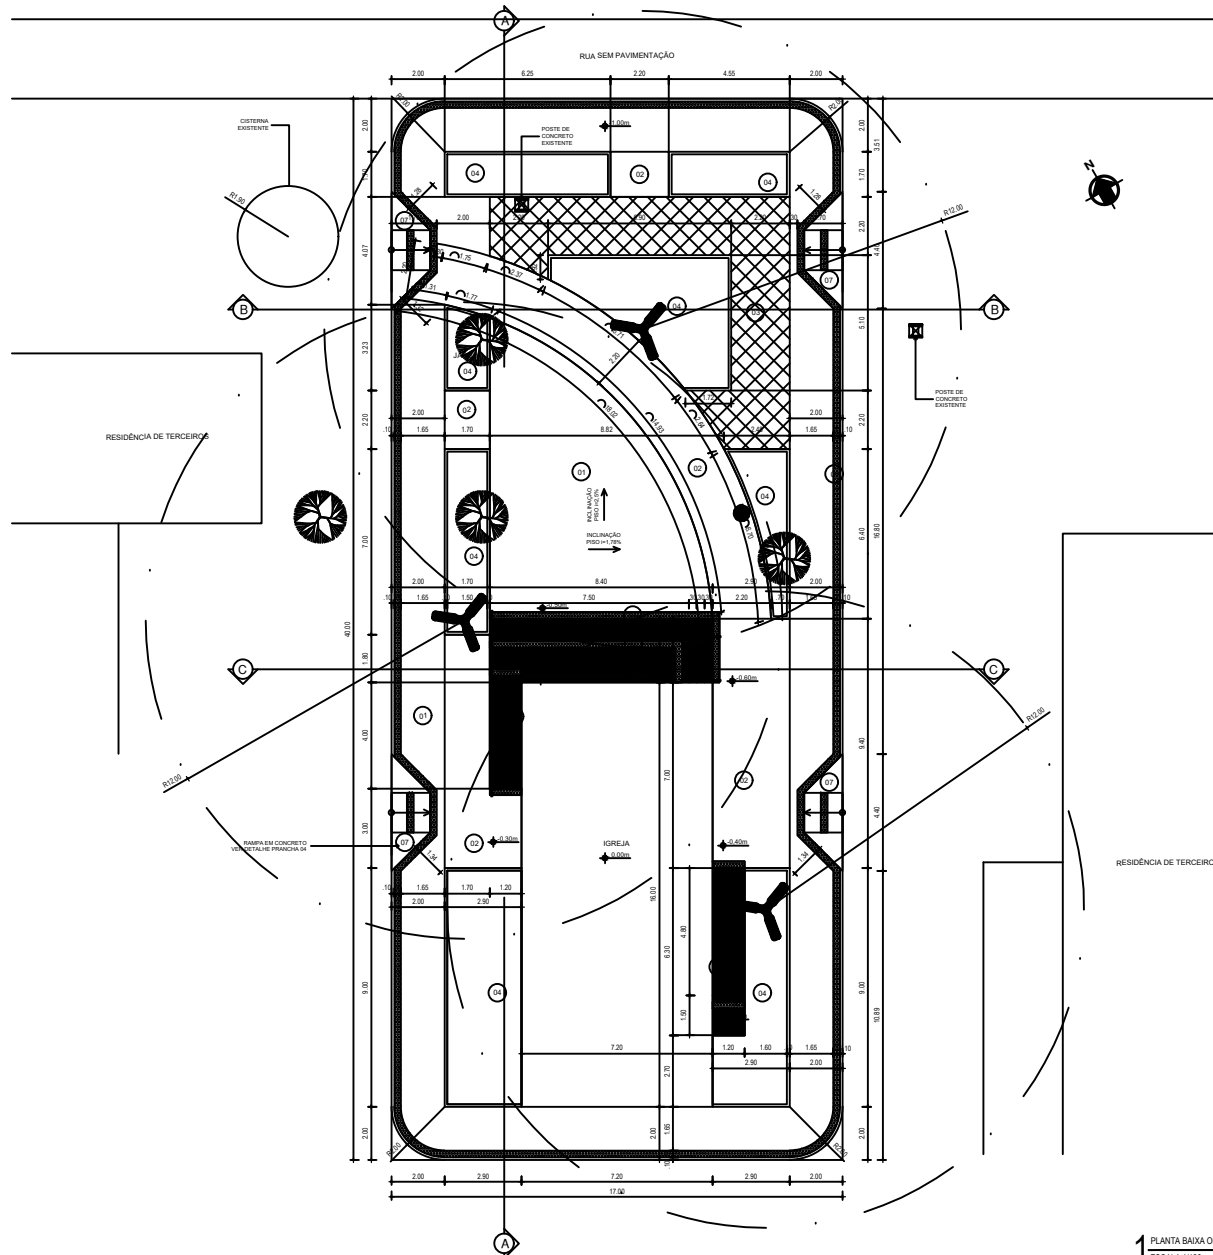

1 PLANTA BAIXA OBRA
 ESCALA 1/100

01
02
