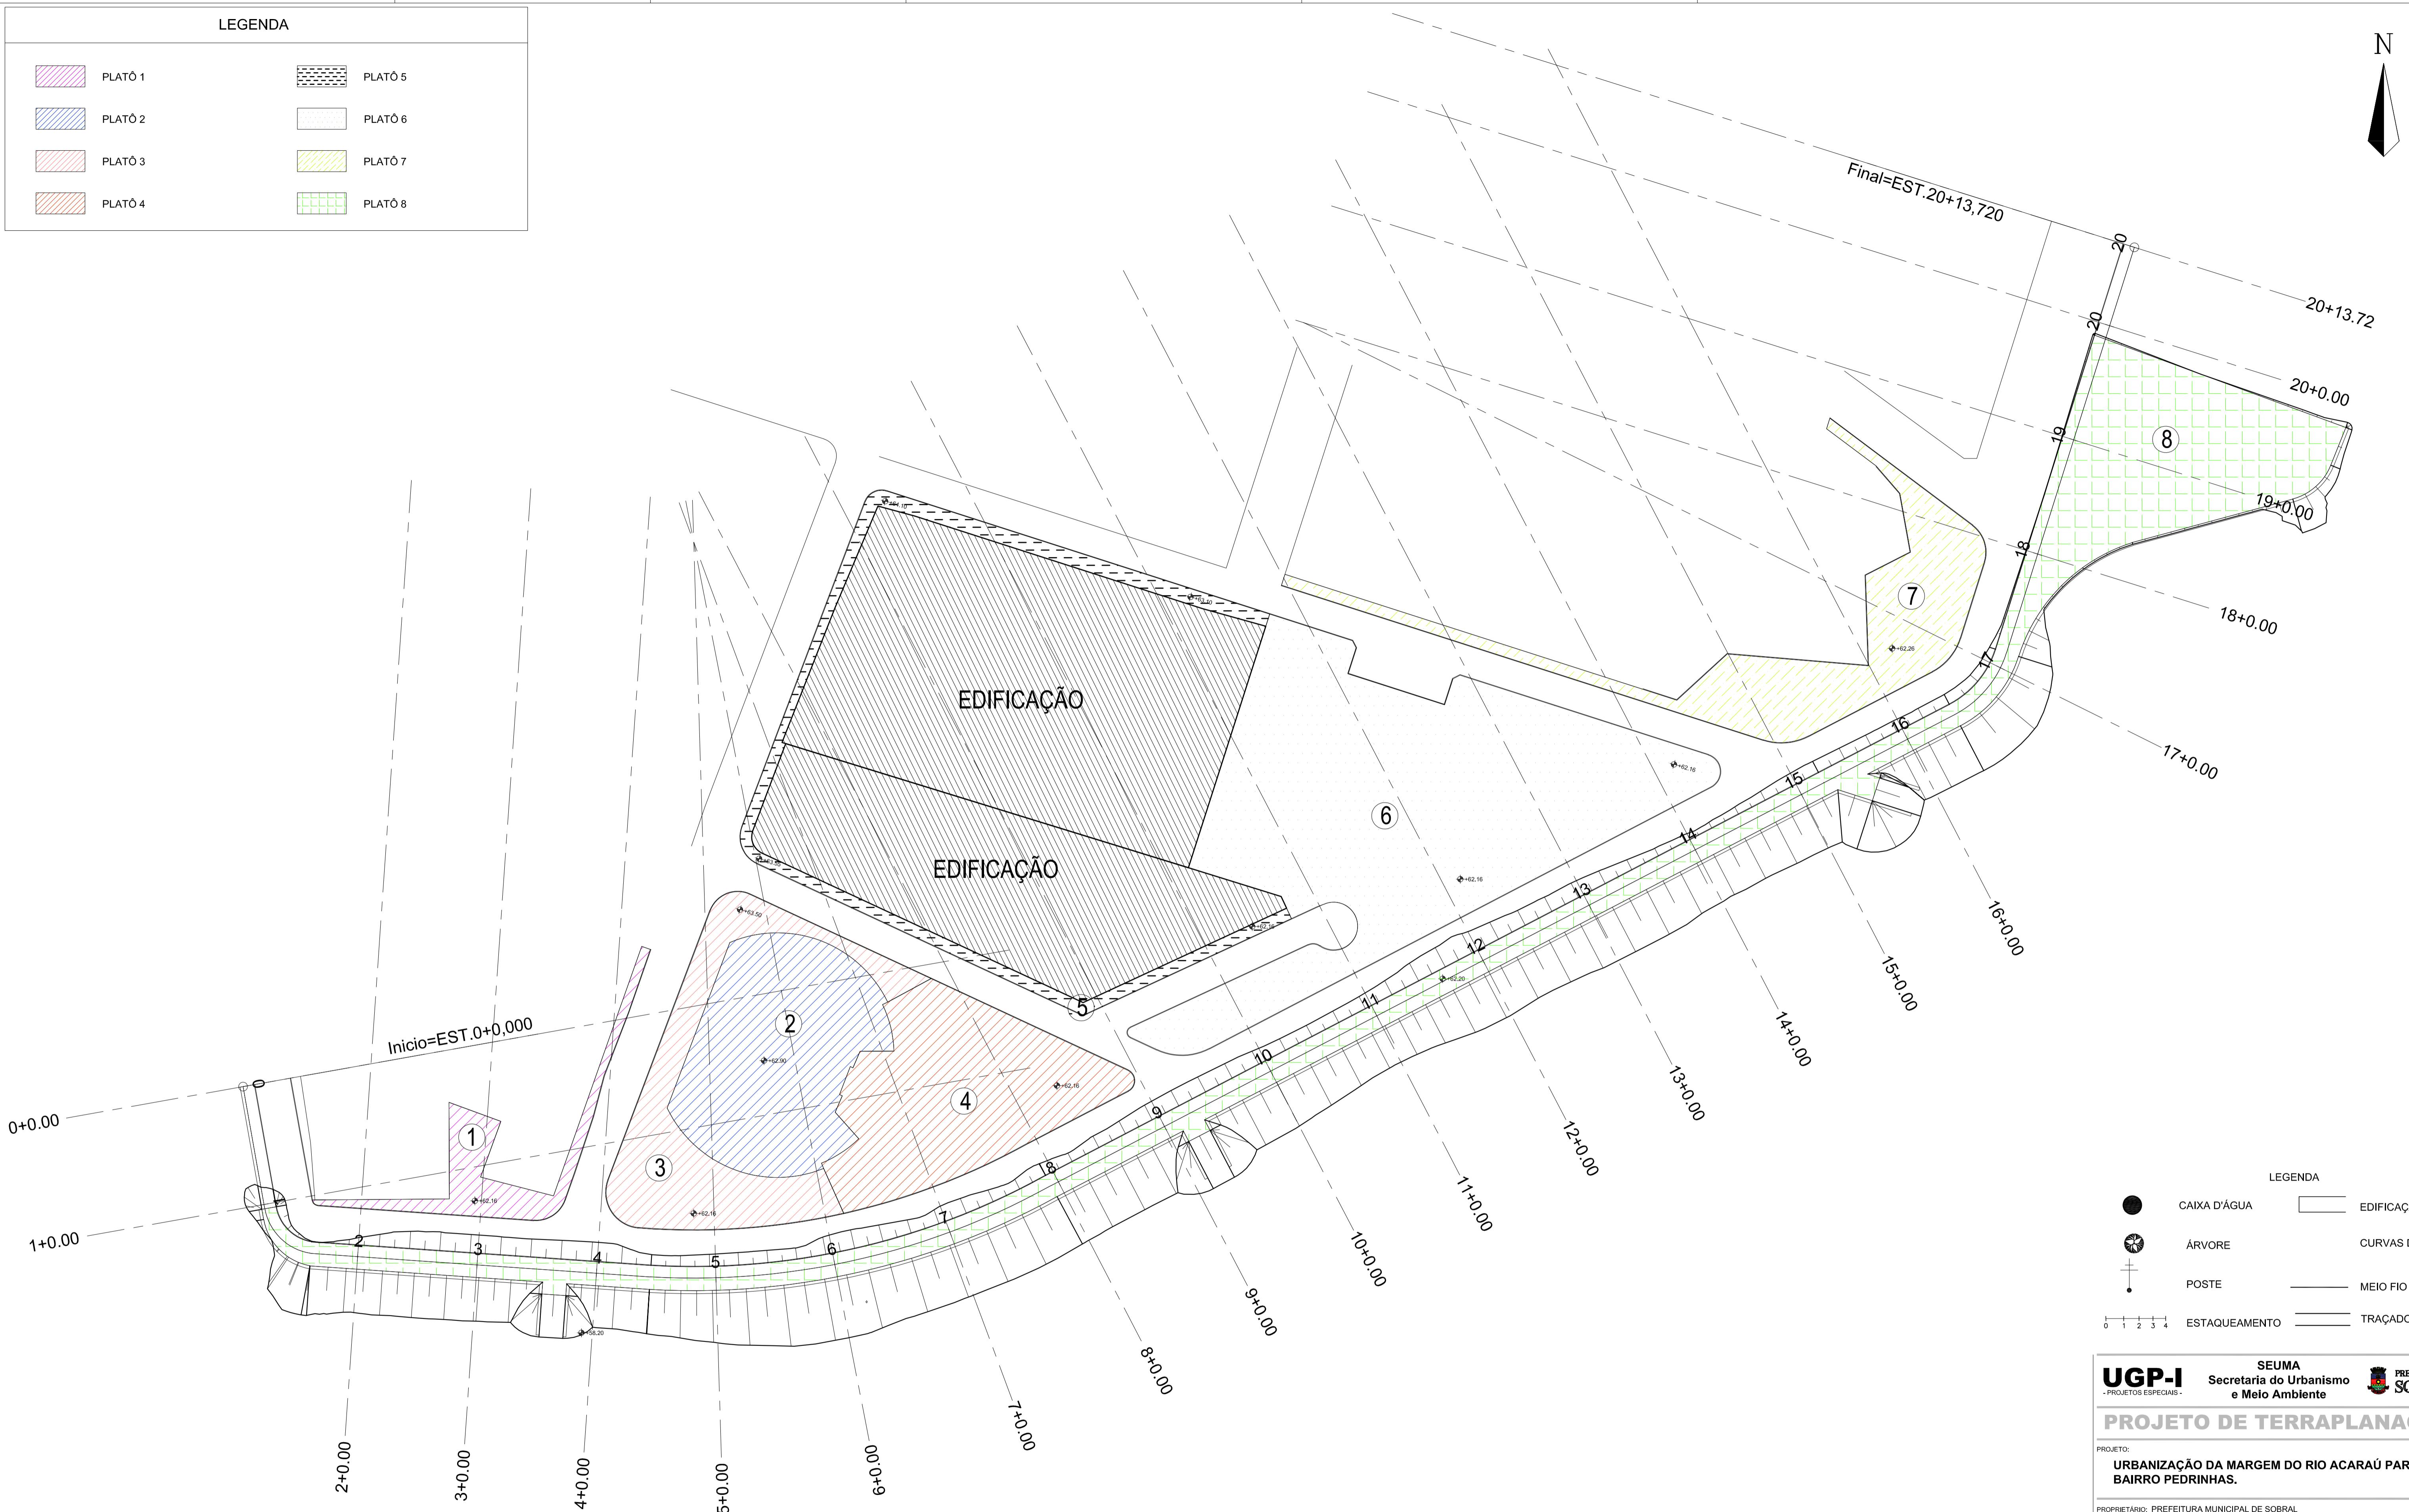


LEGENDA

	PLATÔ 1
	PLATÔ 2
	PLATÔ 3
	PLATÔ 4
	PLATÔ 5
	PLATÔ 6
	PLATÔ 7
	PLATÔ 8

N

01 PLANTA BAIXA
ESCALA 1 : 500

UGP-I - PROJETOS ESPECIAIS - **SEUMA** - Secretaria do Urbanismo e Meio Ambiente - **PREFEITURA DE SOBRAL**

PROJETO DE TERRAPLANAGEM

PROJETO: URBANIZAÇÃO DA MARGEM DO RIO ACARAÚ PARA O BAIRRO PEDRINHAS.

PROPRIETÁRIO: PREFEITURA MUNICIPAL DE SOBRAL

LOCAL: AVENIDA DA UNIVERSIDADE, BAIRRO BETÂNIA - SOBRAL - CE

CONTEÚDO:

1 PLANTA BAIXA	4
2	5

FASE DO PROJETO: EXECUTIVO ESCALA: 1/500 DATA: JANEIRO / 2017 PRANCHA: 01/03

EQUIPE TÉCNICA:

ARQ. GABRIELLO COSTA CAU-CE 41918-3	ENG. HEDIMON LUIZ CREA-CE 38389-0
ARQ. ANDRÉ CARVALHO CAU-CE A5173-9	TEC. NAZARENO LINHARES CREA-CE 33446-0
ARQ. MARCELY BARREIRA CAU-CE A5215-5	COLABORADORES: PRISCILLA BARCELOS RONNEY GUIMARÃES

RESERVA DE PROPRIEDADE INTELIGENCIAL
A PROPRIEDADE INTELIGENCIAL DO PRESENTE PROJETO É RESERVADA AO SEUS AUTORES, DE ACORDO COM A LEGISLAÇÃO PERTINENTE. O USO DESTE PROJETO SEM A CONSENTIMENTO DE SEUS ELEMENTOS, QUE NÃO FORMOS DETERMINADOS, SERÁ CONSIDERADO COMO APROPRIAÇÃO ILICITA E SERÁ APLICADAS AS LEIS QUE DEFENDEM OS DIREITOS DIRETOS A TODOS OS EFEITOS.