



01 PLANTA BAIXA EXECUTIVO 01
ESCALA 1/100

MOBILIARIO	SÍMBOLO	NOME	QUANTIDADE
01		PISO EM BLOCO INTERTRAVADO NA COR VERMELHA	27,18m ²
02		PISO EM BLOCO INTERTRAVADO NA COR CINZA	410,68m ²
03		PISO EM PEDRA CARIRI 50x50cm	224,07m ²
04		PISO EM ARDÓSIA 50x50cm	130,25m ²
05		SINALIZAÇÃO PISO PODÁTIL DE ALERTA 40x40cm	96,61m ²
06		SINALIZAÇÃO PISO PODÁTIL DIRECIONAL 40x40cm	96,61m ²
07		GRAMA ESMERALDA	183,38m ²
08		AREIA	14,82m ²

MOBILIARIO	SÍMBOLO	NOME	QUANTIDADE
01		BANCO	10
02		LIXEIRA DE CONCRETO	04
03		POSTE METÁLICO COM 02 GLOBOS DE VIDRO	06
04		POSTE COM BASE DE CONCRETO COM 04 PÉTALAS	03
05		ESCORREGADOR	01
06		BALANÇO ANDORINHA COM 03 CADEIRAS	01
07		GANGORRA COM 02 PRANCHAS	01

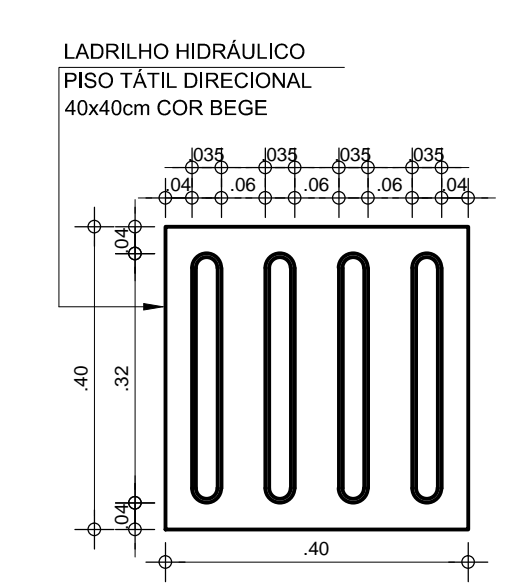


03 PLANTA BAIXA
ESCALA 1/10

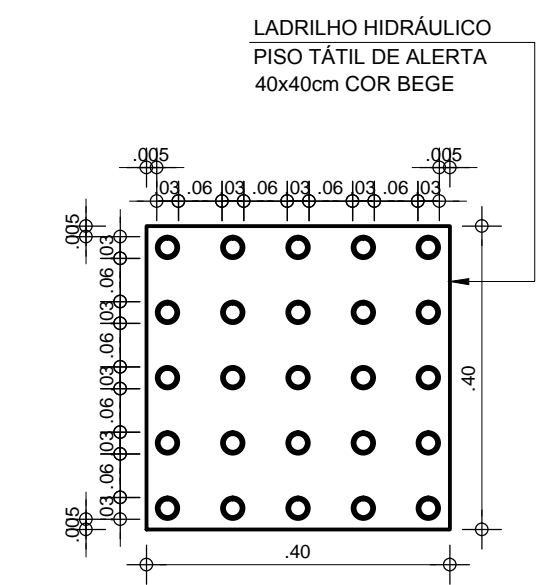


04 PLANTA BAIXA
ESCALA 1/10



05 VISTA
ESCALA 1/10

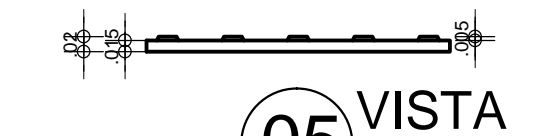

05 VISTA
ESCALA 1/10

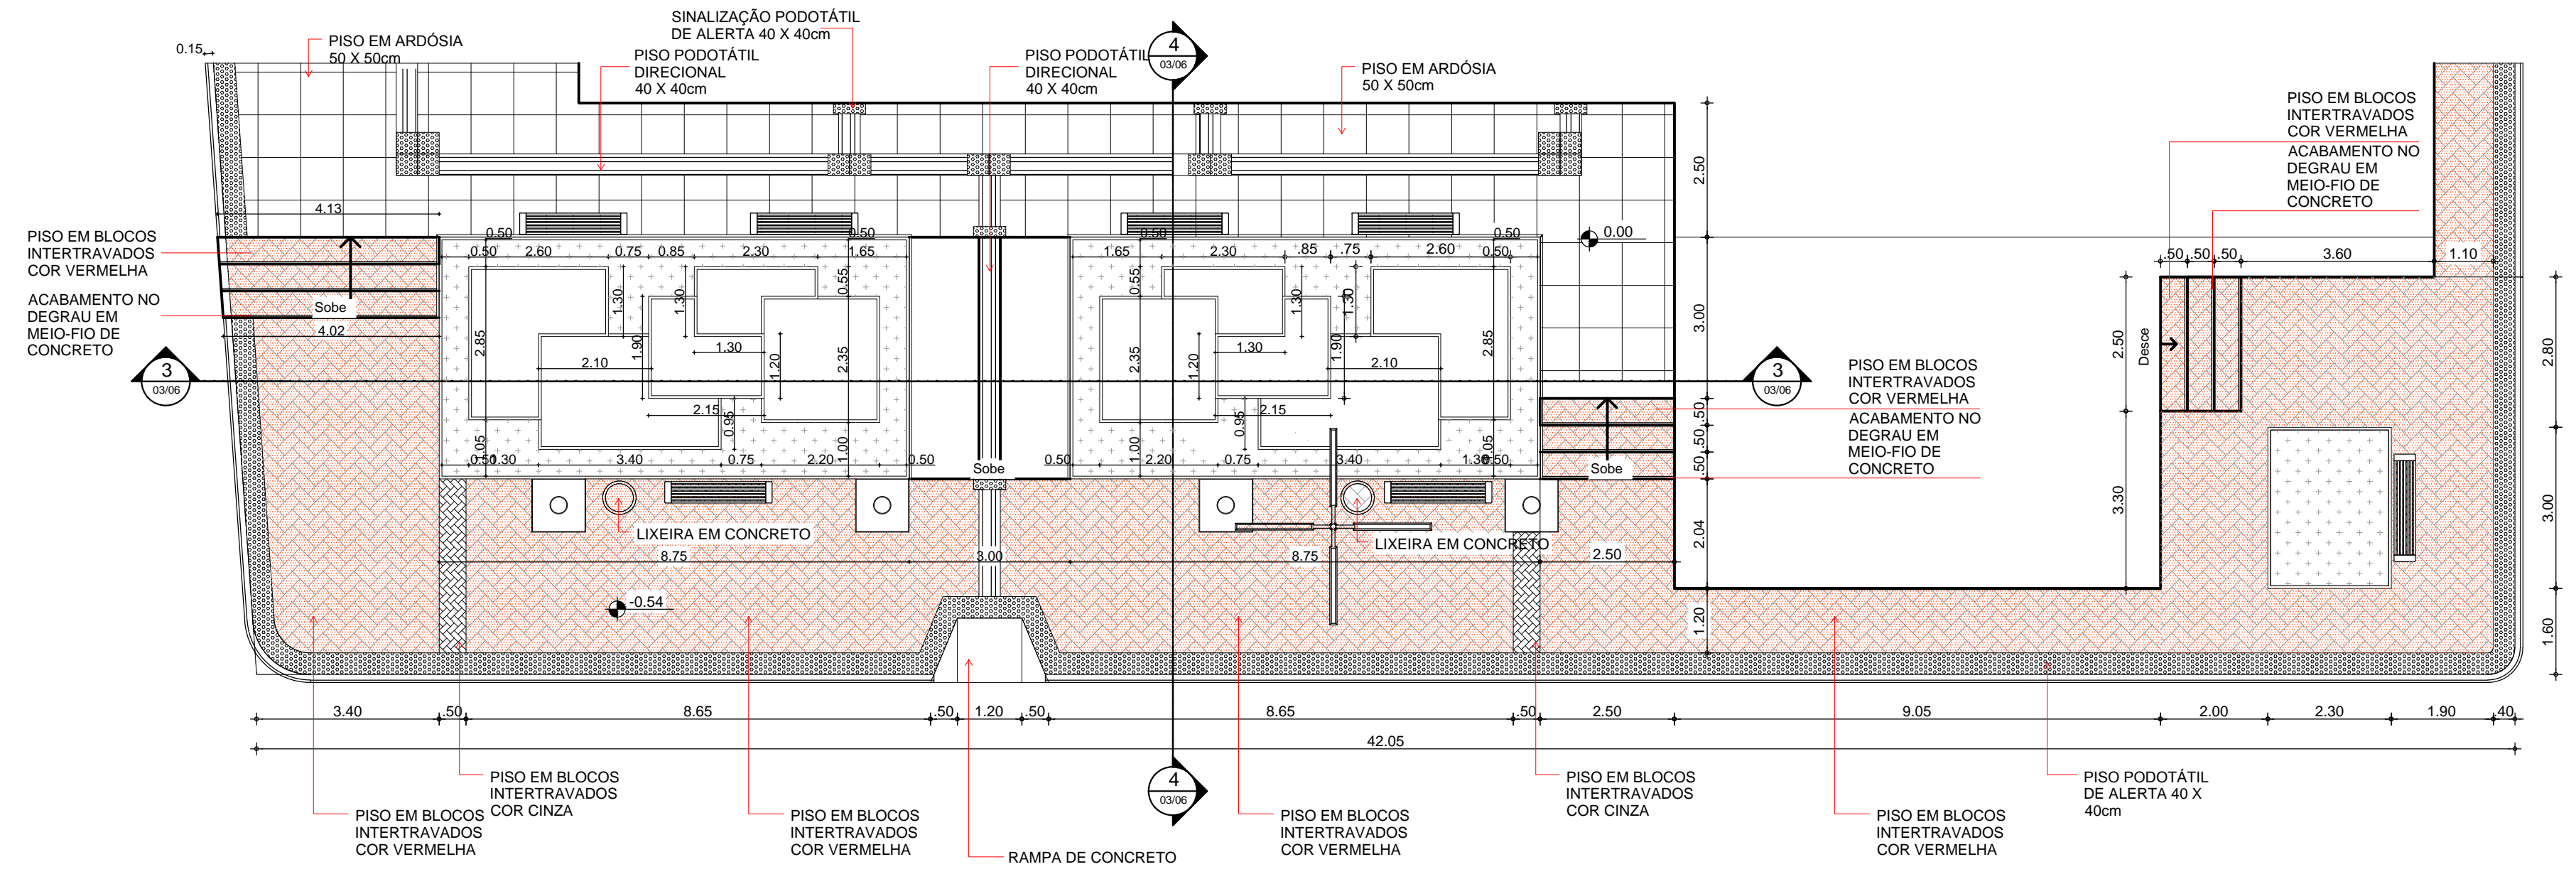

02 PLANTA BAIXA EXECUTIVO 02
ESCALA 1/100

PAGO	APROVO
PROJETO <i>Nadine Siqueira Prado Laureano</i> Registre e Uruçuru CAU: 168626-7 CPF: 041.288.953-25	CAU
CÁLCULO	
CONSTRUÇÃO	
PROPRIETÁRIO	

nadine siqueira
arquiteta
CAU 168626-7

 PREFEITURA MUNICIPAL DE SOBRAL-CE SECRETARIA DE URBANISMO RUA VARIATO DE MEDEIROS, 1250 - CENTRO	
PROJETO PROJETO ARQUITETÔNICO DE REQUALIFICAÇÃO DE UMA PRAÇA NO DISTRITO DE RAFAEL ARRUDA - SOBRAL - CE	
ASSUNTO PLANTA BAIXA EXECUTIVO 01 PLANTA BAIXA EXECUTIVO 02	FRANCHA 02/06
MATERIAL	ESCALA INDICADA DATA AGO/2016 ARQUIVO PAISAGISMO.DWG
NÚMERO	ÁREA 1256,53 m ² DESENHO NADINE

NO	PROJ	FECH	ANOT
1	7	010	
2	7	030	
3	7	030	
4	7	010	
5	7	070	
6	7	010	
7	7	010	
8	7	010	
9	7	010	
94	94	030	
95	95	010	