

PROJETO EXECUTIVO DE AMPLIATURA E REFORMA DO CENTRO DE CONVENÇÕES E REFORMA E AMPLIAÇÃO DO CENTRO DE CONVENÇÕES	PROJETO EXECUTIVO DE AMPLIATURA E REFORMA DO CENTRO DE CONVENÇÕES
01 PLANTA BARRA PROPOSTA	01 PLANTA BARRA PROPOSTA
02	02
03	03
04	04
100	100

REVISÃO

DATA	PROJETO	REVISÃO

QUADRO DE ÁREAS

Área Total	5.390,00m ²
Área Existente	4.000,00m ²
Área Ampliada	700,00m ²
Área Reformada	273,00m ²

LEGENDAS DE REVESTIMENTOS

1	Revestimento de piso em cerâmica
2	Revestimento de parede em gesso
3	Revestimento de teto em gesso
4	Revestimento de piso em madeira
5	Revestimento de parede em madeira
6	Revestimento de teto em madeira
7	Revestimento de piso em concreto
8	Revestimento de parede em concreto
9	Revestimento de teto em concreto
10	Revestimento de piso em mármore
11	Revestimento de parede em mármore
12	Revestimento de teto em mármore
13	Revestimento de piso em granito
14	Revestimento de parede em granito
15	Revestimento de teto em granito
16	Revestimento de piso em vidro
17	Revestimento de parede em vidro
18	Revestimento de teto em vidro
19	Revestimento de piso em metal
20	Revestimento de parede em metal
21	Revestimento de teto em metal
22	Revestimento de piso em plástico
23	Revestimento de parede em plástico
24	Revestimento de teto em plástico
25	Revestimento de piso em tecido
26	Revestimento de parede em tecido
27	Revestimento de teto em tecido
28	Revestimento de piso em papel
29	Revestimento de parede em papel
30	Revestimento de teto em papel
31	Revestimento de piso em cimento
32	Revestimento de parede em cimento
33	Revestimento de teto em cimento
34	Revestimento de piso em argamassa
35	Revestimento de parede em argamassa
36	Revestimento de teto em argamassa
37	Revestimento de piso em reboco
38	Revestimento de parede em reboco
39	Revestimento de teto em reboco
40	Revestimento de piso em alvenaria
41	Revestimento de parede em alvenaria
42	Revestimento de teto em alvenaria
43	Revestimento de piso em tijolo
44	Revestimento de parede em tijolo
45	Revestimento de teto em tijolo
46	Revestimento de piso em pedra
47	Revestimento de parede em pedra
48	Revestimento de teto em pedra
49	Revestimento de piso em vidro
50	Revestimento de parede em vidro
51	Revestimento de teto em vidro
52	Revestimento de piso em metal
53	Revestimento de parede em metal
54	Revestimento de teto em metal
55	Revestimento de piso em plástico
56	Revestimento de parede em plástico
57	Revestimento de teto em plástico
58	Revestimento de piso em tecido
59	Revestimento de parede em tecido
60	Revestimento de teto em tecido
61	Revestimento de piso em papel
62	Revestimento de parede em papel
63	Revestimento de teto em papel
64	Revestimento de piso em cimento
65	Revestimento de parede em cimento
66	Revestimento de teto em cimento
67	Revestimento de piso em argamassa
68	Revestimento de parede em argamassa
69	Revestimento de teto em argamassa
70	Revestimento de piso em reboco
71	Revestimento de parede em reboco
72	Revestimento de teto em reboco
73	Revestimento de piso em alvenaria
74	Revestimento de parede em alvenaria
75	Revestimento de teto em alvenaria
76	Revestimento de piso em tijolo
77	Revestimento de parede em tijolo
78	Revestimento de teto em tijolo
79	Revestimento de piso em pedra
80	Revestimento de parede em pedra
81	Revestimento de teto em pedra
82	Revestimento de piso em vidro
83	Revestimento de parede em vidro
84	Revestimento de teto em vidro
85	Revestimento de piso em metal
86	Revestimento de parede em metal
87	Revestimento de teto em metal
88	Revestimento de piso em plástico
89	Revestimento de parede em plástico
90	Revestimento de teto em plástico
91	Revestimento de piso em tecido
92	Revestimento de parede em tecido
93	Revestimento de teto em tecido
94	Revestimento de piso em papel
95	Revestimento de parede em papel
96	Revestimento de teto em papel
97	Revestimento de piso em cimento
98	Revestimento de parede em cimento
99	Revestimento de teto em cimento
100	Revestimento de piso em argamassa
101	Revestimento de parede em argamassa
102	Revestimento de teto em argamassa
103	Revestimento de piso em reboco
104	Revestimento de parede em reboco
105	Revestimento de teto em reboco
106	Revestimento de piso em alvenaria
107	Revestimento de parede em alvenaria
108	Revestimento de teto em alvenaria
109	Revestimento de piso em tijolo
110	Revestimento de parede em tijolo
111	Revestimento de teto em tijolo
112	Revestimento de piso em pedra
113	Revestimento de parede em pedra
114	Revestimento de teto em pedra
115	Revestimento de piso em vidro
116	Revestimento de parede em vidro
117	Revestimento de teto em vidro
118	Revestimento de piso em metal
119	Revestimento de parede em metal
120	Revestimento de teto em metal
121	Revestimento de piso em plástico
122	Revestimento de parede em plástico
123	Revestimento de teto em plástico
124	Revestimento de piso em tecido
125	Revestimento de parede em tecido
126	Revestimento de teto em tecido
127	Revestimento de piso em papel
128	Revestimento de parede em papel
129	Revestimento de teto em papel
130	Revestimento de piso em cimento
131	Revestimento de parede em cimento
132	Revestimento de teto em cimento
133	Revestimento de piso em argamassa
134	Revestimento de parede em argamassa
135	Revestimento de teto em argamassa
136	Revestimento de piso em reboco
137	Revestimento de parede em reboco
138	Revestimento de teto em reboco
139	Revestimento de piso em alvenaria
140	Revestimento de parede em alvenaria
141	Revestimento de teto em alvenaria
142	Revestimento de piso em tijolo
143	Revestimento de parede em tijolo
144	Revestimento de teto em tijolo
145	Revestimento de piso em pedra
146	Revestimento de parede em pedra
147	Revestimento de teto em pedra
148	Revestimento de piso em vidro
149	Revestimento de parede em vidro
150	Revestimento de teto em vidro
151	Revestimento de piso em metal
152	Revestimento de parede em metal
153	Revestimento de teto em metal
154	Revestimento de piso em plástico
155	Revestimento de parede em plástico
156	Revestimento de teto em plástico
157	Revestimento de piso em tecido
158	Revestimento de parede em tecido
159	Revestimento de teto em tecido
160	Revestimento de piso em papel
161	Revestimento de parede em papel
162	Revestimento de teto em papel
163	Revestimento de piso em cimento
164	Revestimento de parede em cimento
165	Revestimento de teto em cimento
166	Revestimento de piso em argamassa
167	Revestimento de parede em argamassa
168	Revestimento de teto em argamassa
169	Revestimento de piso em reboco
170	Revestimento de parede em reboco
171	Revestimento de teto em reboco
172	Revestimento de piso em alvenaria
173	Revestimento de parede em alvenaria
174	Revestimento de teto em alvenaria
175	Revestimento de piso em tijolo
176	Revestimento de parede em tijolo
177	Revestimento de teto em tijolo
178	Revestimento de piso em pedra
179	Revestimento de parede em pedra
180	Revestimento de teto em pedra
181	Revestimento de piso em vidro
182	Revestimento de parede em vidro
183	Revestimento de teto em vidro
184	Revestimento de piso em metal
185	Revestimento de parede em metal
186	Revestimento de teto em metal
187	Revestimento de piso em plástico
188	Revestimento de parede em plástico
189	Revestimento de teto em plástico
190	Revestimento de piso em tecido
191	Revestimento de parede em tecido
192	Revestimento de teto em tecido
193	Revestimento de piso em papel
194	Revestimento de parede em papel
195	Revestimento de teto em papel
196	Revestimento de piso em cimento
197	Revestimento de parede em cimento
198	Revestimento de teto em cimento
199	Revestimento de piso em argamassa
200	Revestimento de parede em argamassa
201	Revestimento de teto em argamassa
202	Revestimento de piso em reboco
203	Revestimento de parede em reboco
204	Revestimento de teto em reboco
205	Revestimento de piso em alvenaria
206	Revestimento de parede em alvenaria
207	Revestimento de teto em alvenaria
208	Revestimento de piso em tijolo
209	Revestimento de parede em tijolo
210	Revestimento de teto em tijolo
211	Revestimento de piso em pedra
212	Revestimento de parede em pedra
213	Revestimento de teto em pedra
214	Revestimento de piso em vidro
215	Revestimento de parede em vidro
216	Revestimento de teto em vidro
217	Revestimento de piso em metal
218	Revestimento de parede em metal
219	Revestimento de teto em metal
220	Revestimento de piso em plástico
221	Revestimento de parede em plástico
222	Revestimento de teto em plástico
223	Revestimento de piso em tecido
224	Revestimento de parede em tecido
225	Revestimento de teto em tecido
226	Revestimento de piso em papel
227	Revestimento de parede em papel
228	Revestimento de teto em papel
229	Revestimento de piso em cimento
230	Revestimento de parede em cimento
231	Revestimento de teto em cimento
232	Revestimento de piso em argamassa
233	Revestimento de parede em argamassa
234	Revestimento de teto em argamassa
235	Revestimento de piso em reboco
236	Revestimento de parede em reboco
237	Revestimento de teto em reboco
238	Revestimento de piso em alvenaria
239	Revestimento de parede em alvenaria
240	Revestimento de teto em alvenaria
241	Revestimento de piso em tijolo
242	Revestimento de parede em tijolo
243	Revestimento de teto em tijolo
244	Revestimento de piso em pedra
245	Revestimento de parede em pedra
246	Revestimento de teto em pedra
247	Revestimento de piso em vidro
248	Revestimento de parede em vidro
249	Revestimento de teto em vidro
250	Revestimento de piso em metal
251	Revestimento de parede em metal
252	Revestimento de teto em metal
253	Revestimento de piso em plástico
254	Revestimento de parede em plástico
255	Revestimento de teto em plástico
256	Revestimento de piso em tecido
257	Revestimento de parede em tecido
258	Revestimento de teto em tecido
259	Revestimento de piso em papel
260	Revestimento de parede em papel
261	Revestimento de teto em papel
262	Revestimento de piso em cimento
263	Revestimento de parede em cimento
264	Revestimento de teto em cimento
265	Revestimento de piso em argamassa
266	Revestimento de parede em argamassa
267	Revestimento de teto em argamassa
268	Revestimento de piso em reboco
269	Revestimento de parede em reboco
270	Revestimento de teto em reboco
271	Revestimento de piso em alvenaria
272	Revestimento de parede em alvenaria
273	Revestimento de teto em alvenaria
274	Revestimento de piso em tijolo
275	Revestimento de parede em tijolo
276	Revestimento de teto em tijolo
277	Revestimento de piso em pedra
278	Revestimento de parede em pedra
279	Revestimento de teto em pedra
280	Revestimento de piso em vidro
281	Revestimento de parede em vidro
282	Revestimento de teto em vidro
283	Revestimento de piso em metal
284	Revestimento de parede em metal
285	Revestimento de teto em metal
286	Revestimento de piso em plástico
287	Revestimento de parede em plástico
288	Revestimento de teto em plástico
289	Revestimento de piso em tecido
290	Revestimento de parede em tecido
291	Revestimento de teto em tecido
292	Revestimento de piso em papel
293	Revestimento de parede em papel
294	Revestimento de teto em papel
295	Revestimento de piso em cimento
296	Revestimento de parede em cimento
297	Revestimento de teto em cimento
298	Revestimento de piso em argamassa
299	Revestimento de parede em argamassa
300	Revestimento de teto em argamassa
301	Revestimento de piso em reboco
302	Revestimento de parede em reboco
303	Revestimento de teto em reboco
304	Revestimento de piso em alvenaria
305	Revestimento de parede em alvenaria
306	Revestimento de teto em alvenaria
307	Revestimento de piso em tijolo
308	Revestimento de parede em tijolo
309	Revestimento de teto em tijolo
310	Revestimento de piso em pedra
311	Revestimento de parede em pedra
312	Revestimento de teto em pedra
313	Revestimento de piso em vidro
314	Revestimento de parede em vidro
315	Revestimento de teto em vidro
316	Revestimento de piso em metal
317	Revestimento de parede em metal
318	Revestimento de teto em metal
319	Revestimento de piso em plástico
320	Revestimento de parede em plástico
321	Revestimento de teto em plástico
322	Revestimento de piso em tecido
323	Revestimento de parede em tecido
324	Revestimento de teto em tecido
325	Revestimento de piso em papel
326	Revestimento de parede em papel
327	Revestimento de teto em papel
328	Revestimento de piso em cimento
329	Revestimento de parede em cimento
330	Revestimento de teto em cimento
331	Revestimento de piso em argamassa
332	Revestimento de parede em argamassa
333	Revestimento de teto em argamassa
334	Revestimento de piso em reboco
335	Revestimento de parede em reboco
336	Revestimento de teto em reboco
337	Revestimento de piso em alvenaria
338	Revestimento de parede em alvenaria
339	Revestimento de teto em alven

01	02	03	04	05	06	07	08	09	10
1	2	3	4	5	6	7	8	9	10


QUADRO DE AREAS
 Área Reclamada 273.80m²
 Área Aplicada 760.00m²
 Área Exatante 4.500.00m²
 Área Total 5.300.00m²




REVISÃO		DATA
01	ELABORADO	02/08/02
02	PROJETO	02/08/02
03	REVISÃO	
04	REVISÃO	
05	REVISÃO	
06	REVISÃO	
07	REVISÃO	
08	REVISÃO	
09	REVISÃO	
10	REVISÃO	

SOBRAL
 CENTRO DE CONVENÇÕES DE SOBRAL


PROJETO EXECUTIVO DE ARQUITETURA		DATA
REFORMA E AMPLIAÇÃO DO CENTRO DE CONVENÇÕES		02/08/02
D1 - cortes e fachadas		02/08/02
D2 - cortes e fachadas		02/08/02
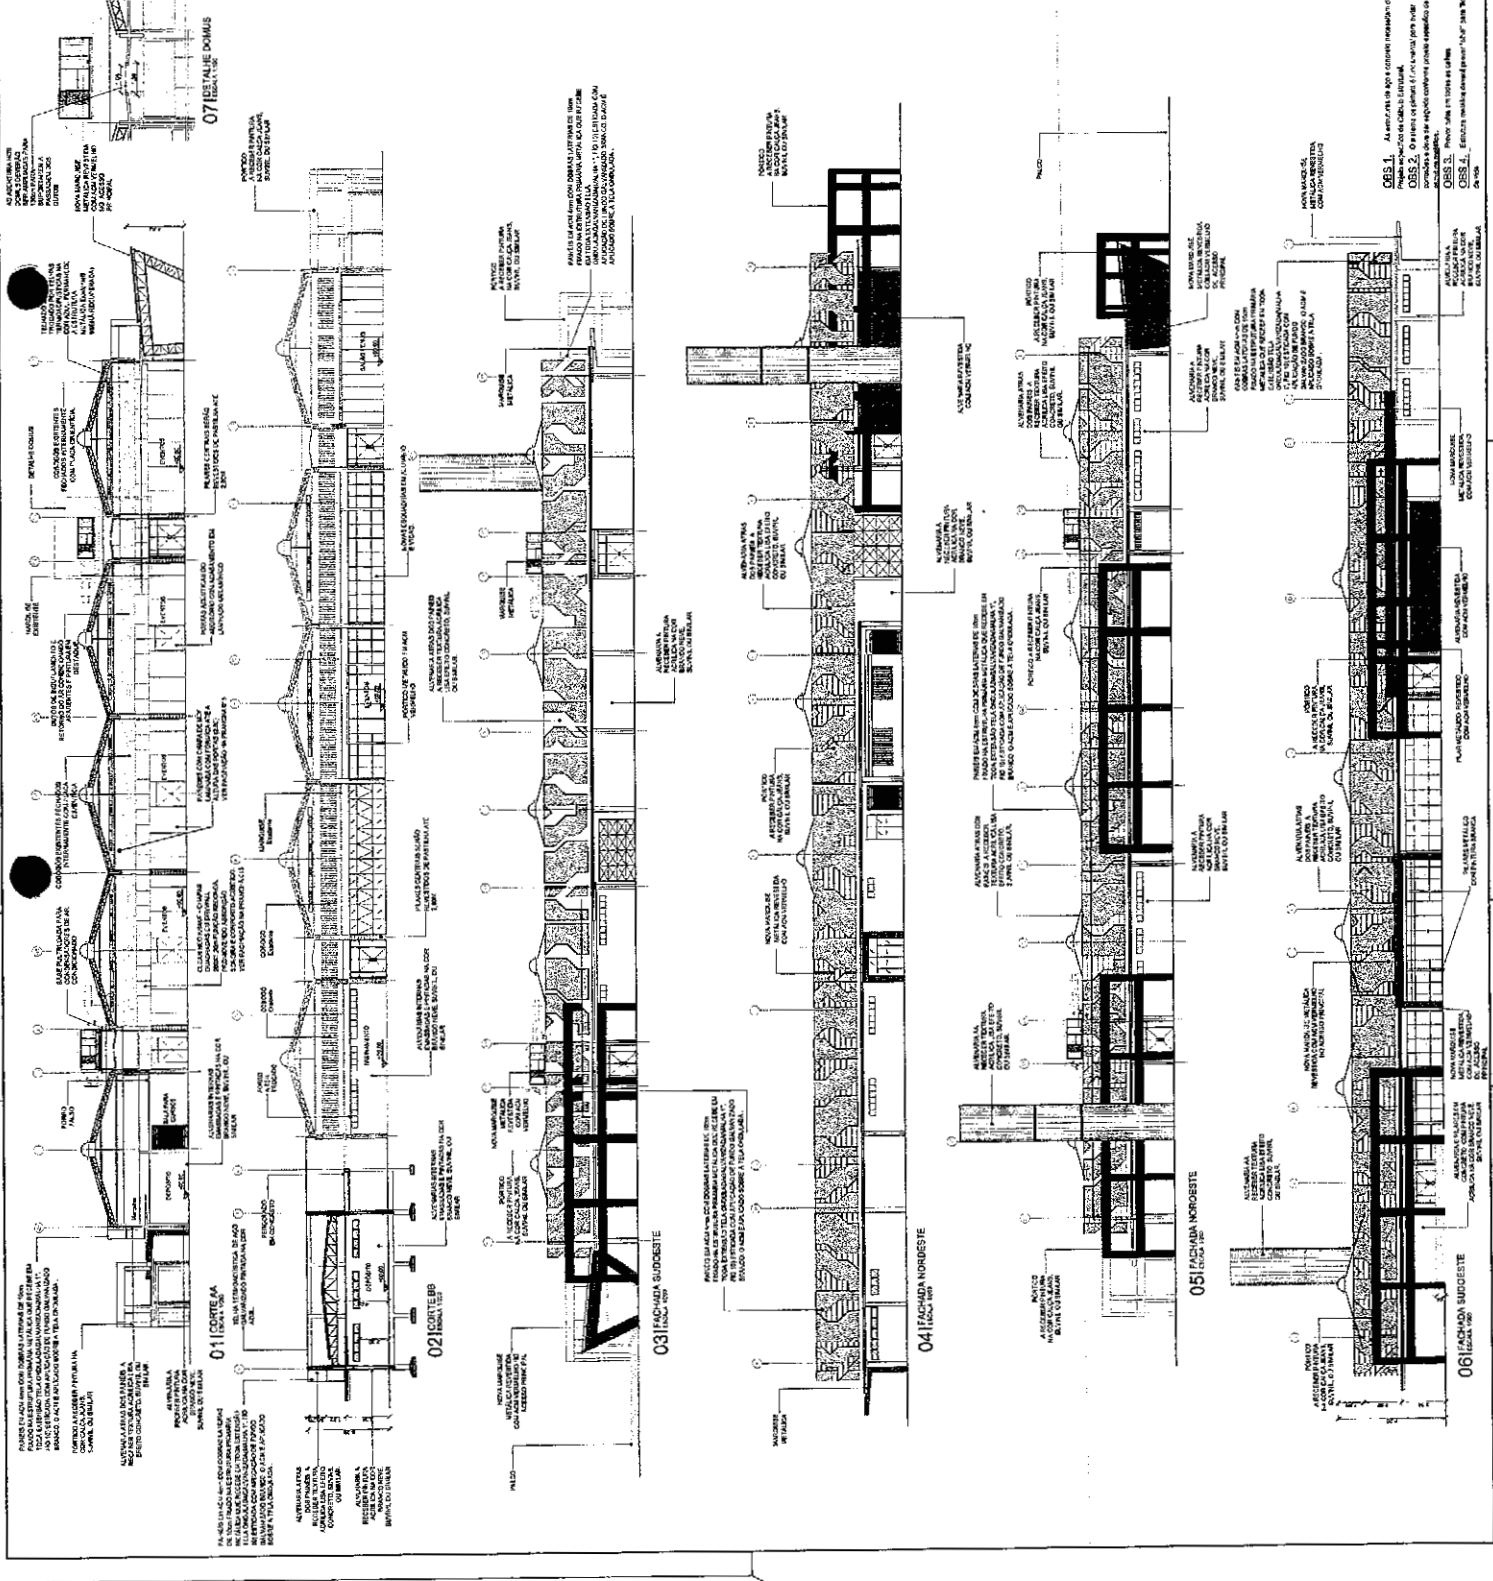


OBS.1 - Alteração de área de cobertura para o bloco 01.
 OBS.2 - O projeto de reforma e ampliação para incluir o bloco 02 e o bloco 03, com a finalidade de ampliar o espaço de utilização do Centro de Convenções.
 OBS.3 - Projeto para a reforma e ampliação do bloco 04.

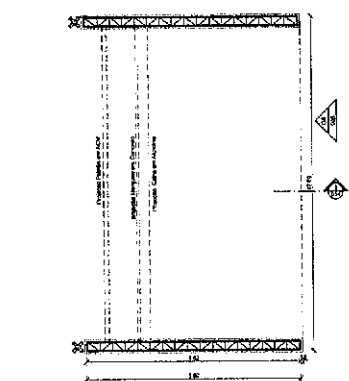


01 VISTA SUPERIOR MARQUISE A
ESCALA 1:50

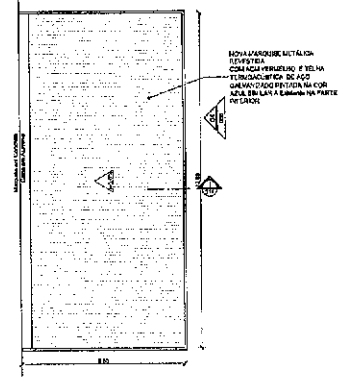


02 PLANTA DE COBERTA MARQUISE A
ESCALA 1:50

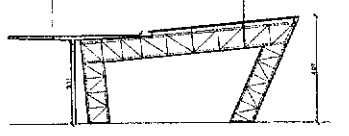

03 CORTES I MARQUISE A
ESCALA 1:50

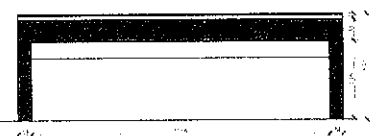


04 VISTA FRONTAL MARQUISE A
ESCALA 1:50

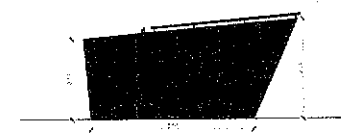


05 VISTA LATERAL 1 MARQUISE A
ESCALA 1:50




06 VISTA LATERAL 2 MARQUISE A
ESCALA 1:50

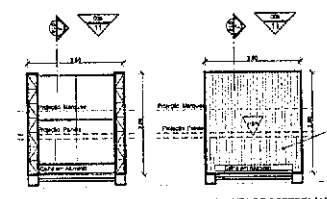


07 VISTA SUPERIOR MARQUISE C
ESCALA 1:50

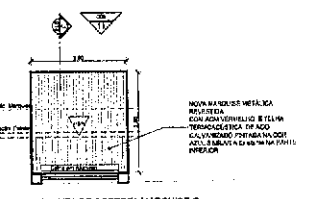


08 PLANTA DE COBERTA MARQUISE C
ESCALA 1:50

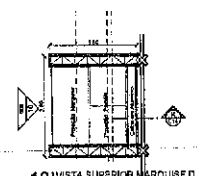

12 VISTA SUPERIOR MARQUISE D
ESCALA 1:50

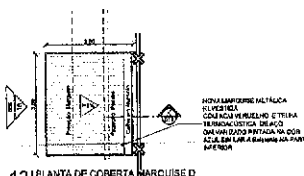


13 PLANTA DE COBERTA MARQUISE D
ESCALA 1:50

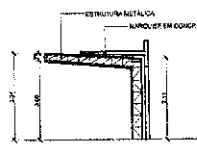


09 CORTES J MARQUISE C
ESCALA 1:50




10 VISTA LATERAL MARQUISE C
ESCALA 1:50

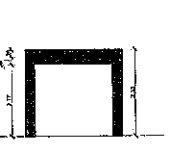


11 VISTA FRONTAL MARQUISE C
ESCALA 1:50

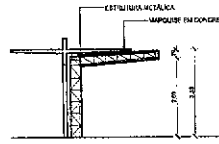

14 CORTES K MARQUISE D
ESCALA 1:50

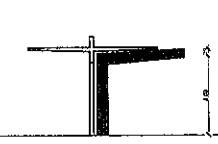

15 VISTA LATERAL MARQUISE D
ESCALA 1:50

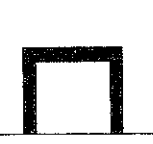

16 VISTA FRONTAL MARQUISE D
ESCALA 1:50

NOVA MARQUISE METALICA
COM VIGAS
COM ACO INOX E TUBO
DE 40x40x2.000. O COC
DA MARQUISE PRETENDIDA NA COR
ALUMINIZADA E LACADA NA PARTE
INTERIOR.

MARQUISE EM CONCRETO

ESTRUTURA METALICA

NOVA MARQUISE METALICA
COM VIGAS INOX E TUBO
DE 40x40x2.000. O COC
DA MARQUISE PRETENDIDA NA COR
ALUMINIZADA E LACADA NA PARTE
INTERIOR.

NOVA MARQUISE METALICA
COM VIGAS INOX E TUBO
DE 40x40x2.000. O COC
DA MARQUISE PRETENDIDA NA COR
ALUMINIZADA E LACADA NA PARTE
INTERIOR.


CP	DO	ARQUIV	ARQUIV	EV
01	2111-1	18158-1		JUN
Firma: ARQUITETA S/S SPP				
LOCAL NA CIDADE DE SOBRAL, STATE - MARANHÃO				
CIV. 40.180-10 - FORMATA - 01				

Legenda:
QUADRO DE ÁREAS
 Área Reformada 273,80m²
 Área Ampliada 780,00m²
 Área Existente 4.800,00m²
 Área Total 5.380,00m²




CO	EMISSÃO INICIAL	ELABORADO	DEB/2021
REV	DESCRIÇÃO	PROJETO	DATA
REVISÃO			
PREFEITURA DE SOBRAL			
CENTRO DE CONVENÇÕES DE SOBRAL			
PROJETO EXECUTIVO DE ARQUITETURA			
REFORMA E AMPLIAÇÃO DO CENTRO DE CONVENÇÕES			
01	DETALHES MARQUISES	000	
02		020	
03			
PROJETO:		PE	
Proj. Arquiteto: Elton Thibá Freitas		CAU 131548-6	
EMPRESA:	PROJETO:	DATA EMISSÃO:	02/2021
HUBERT R.	043	20/12/2021	00


PROJETO E EXECUÇÃO: CONSULTORIA DE ARQUITETURA E ENGENHARIA DE SOBRAL - MARANHÃO

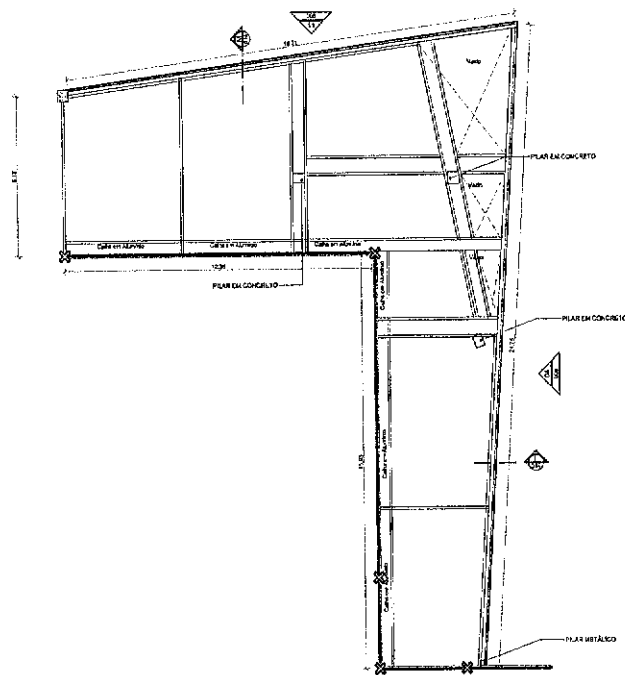


01 VISTA SUPERIOR MARQUISE B
ESCALA 1:50

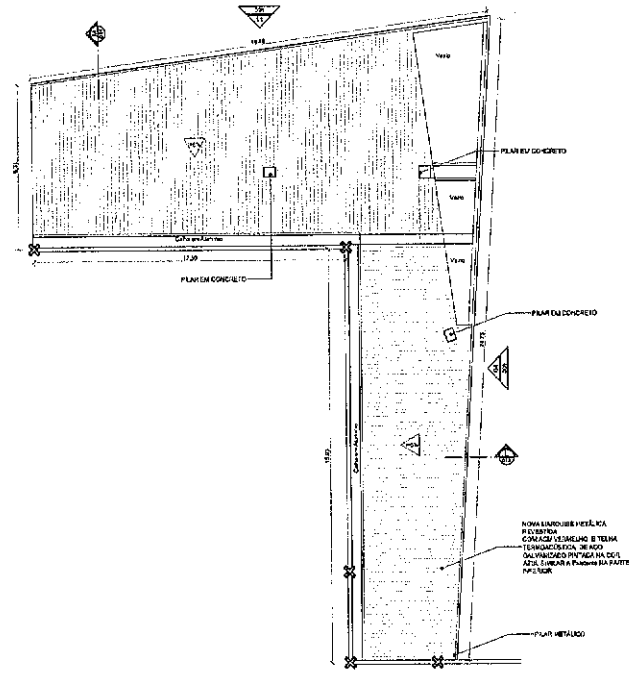


02 PLANTA DE COBERTURA MARQUISE B
ESCALA 1:50

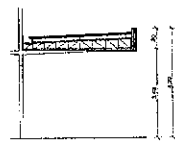


03 CORTE L MARQUISE B
ESCALA 1:50

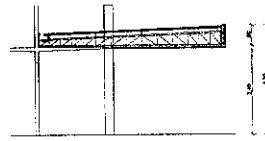

04 CORTE M MARQUISE B
ESCALA 1:50

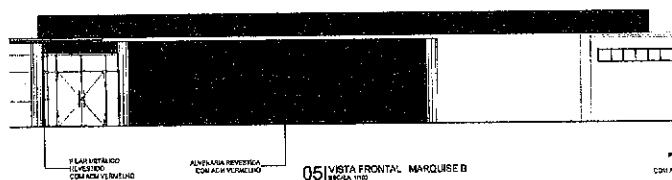

05 VISTA FRONTAL MARQUISE B
ESCALA 1:50

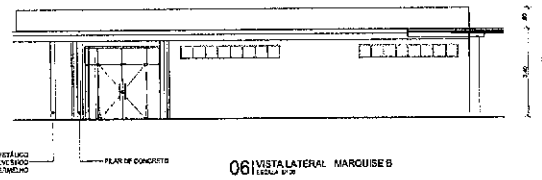


06 VISTA LATERAL MARQUISE B
ESCALA 1:50

ORÇ. ANEXO	NUMERO	DATA
06	7111-1	18/10/92

PROJ. ARQUITETURA S/S DE
LOCALIZACAO DE JOAN. H.C. - VENTURA
DE ALBUQUERQUE - FORTALEZA - CE

Legenda:

QUADRO DE ÁREAS	
Área Reformada	273,80m ²
Área Ampliada	790,00m ²
Área Existente	4.600,00m ²
Área Total	5.380,00m ²

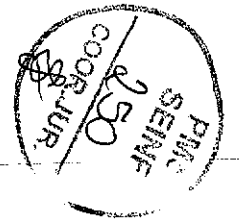

REV.	DESCRIÇÃO	ELABORADO	DESEJUI
REVISÃO			
PREFEITURA DE SOBRAL			
CENTRO DE CONVENÇÕES DE SOBRAL			
PROJETO EXECUTIVO DE ARQUITETURA			
REFORMA E AMPLIAÇÃO DO CENTRO DE CONVENÇÕES			
01	DETALHES MARQUISES		010
02			028
03			
PROJETADE			PE
Proj. Arquitet. Urban. Tércio Farias			
CAU 43848-0			

PAINÉIS EM AÇO COM COBERTURA LATERAL DE 10cm
FIXADOS NA ESTRUTURA PRIMÁRIA METÁLICA COM REZERS
EM TODAS AS BORDAS DA
DISTRIBUIÇÃO HORIZONTAL NA PL. DE EST. COM OCM
APLICADO EM TODAS AS BORDAS DO PAINÉIS E COM
APLICADO SOBRE A TELA D'ÁGUA.


06 | PAINÉIS FACHADA SUDESTE
TÍTULA 190



PAINÉIS EM AÇO COM COBERTURA LATERAL DE 10cm
FIXADOS NA ESTRUTURA PRIMÁRIA METÁLICA COM REZERS
EM TODAS AS BORDAS DA
DISTRIBUIÇÃO HORIZONTAL NA PL. DE EST. COM OCM
APLICADO EM TODAS AS BORDAS DO PAINÉIS E COM
APLICADO SOBRE A TELA D'ÁGUA.

04 | PAINÉIS FACHADA SUDESTE

07 | PAINÉIS FACHADA NOROESTE

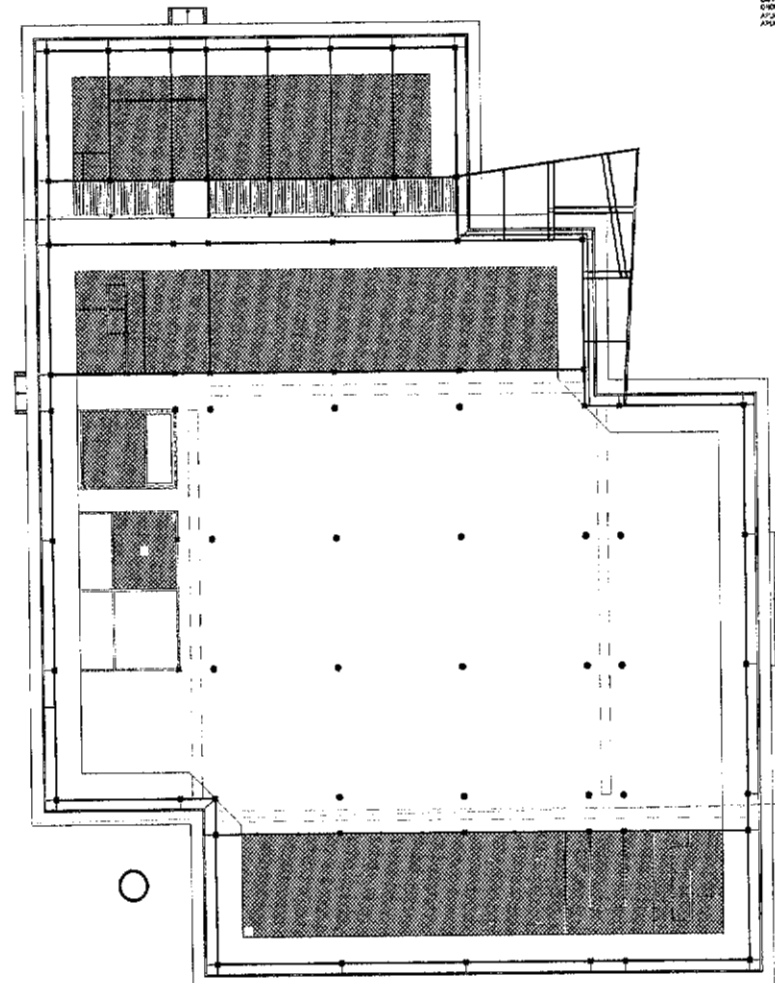

01 | PLANTA BARRA NÍVEL 4.10
TÍTULA 190

PAINÉIS EM AÇO COM COBERTURA LATERAL DE 10cm
FIXADOS NA ESTRUTURA PRIMÁRIA METÁLICA COM REZERS
EM TODAS AS BORDAS DA
DISTRIBUIÇÃO HORIZONTAL NA PL. DE EST. COM OCM
APLICADO EM TODAS AS BORDAS DO PAINÉIS E COM
APLICADO SOBRE A TELA D'ÁGUA.

02 | PAINÉIS FACHADA NOROESTE
TÍTULA 190



PROJ. ARQUITETURA	PROJ. 1	2/2
PROJ. 06	7111-1	18110-2
PROJ. ARQUITETURA S/A S/P		
LUGAR: SÃO PAULO - SP		
PROJ. DE: 01-02-03 - FORTALEZA - SP		

Legenda:
 QUADRO DE ÁREAS
 Área Reformada 273,80m²
 Área Ampliada 780,00m²
 Área Existente 4.600,00m²
 Área Total 5.380,00m²



DO	EMISSÃO	DESCRIÇÃO	ELABORADO	DELEGADO
REV.			PROJ. ETO	DATA

REVISÃO

PROFESSORIA DE ARQUITETURA

CENTRO DE CONVENÇÕES DE SOBRAL	
PROJETO EXECUTIVO DE ARQUITETURA	
REFORMA E AMPLIAÇÃO DO CENTRO DE CONVENÇÕES	
RESPONSÁVEL TÉCNICO	PROJETA
01	PAGINAÇÃO DOS PAINÉIS DAS FACHADAS
02	
03	
011	
028	
PE	

OBS 1: Para ver dos eixados
na planta 012


PROJ. ARQUITETURA S/A S/P - LUGAR: SÃO PAULO - SP - PROJ. DE: 01-02-03 - FORTALEZA - SP

01	PLACA 01	0,83	1,66
02	PLACA 02	0,83	1,66
03	PLACA 03	0,83	1,66
04	PLACA 04	0,83	1,66
05	PLACA 05	0,83	1,66
06	PLACA 06	0,83	1,66
07	PLACA 07	0,83	1,66
08	PLACA 08	0,83	1,66
09	PLACA 09	0,83	1,66
10	PLACA 10	0,83	1,66
11	PLACA 11	0,83	1,66
12	PLACA 12	0,83	1,66

Legenda:
 QUADRO DE ÁREAS
 Área Reformada 273.80m²
 Área Ampliada 750.00m²
 Área Existente 4.900.00m²
 Área Total 5.923.80m²




PROJETO	REVISÃO
ELABORADO POR	ELABORADO EM
PROJETO	DATA
SOBRAL	
CENTRO DE CONVENÇÕES DE SOBRAL	
PROJETO EXECUTIVO DE ARQUITETURA	
REFORMA E AMPLIAÇÃO DO CENTRO DE CONVENÇÕES	
PROJETO	01
PROJETO	02
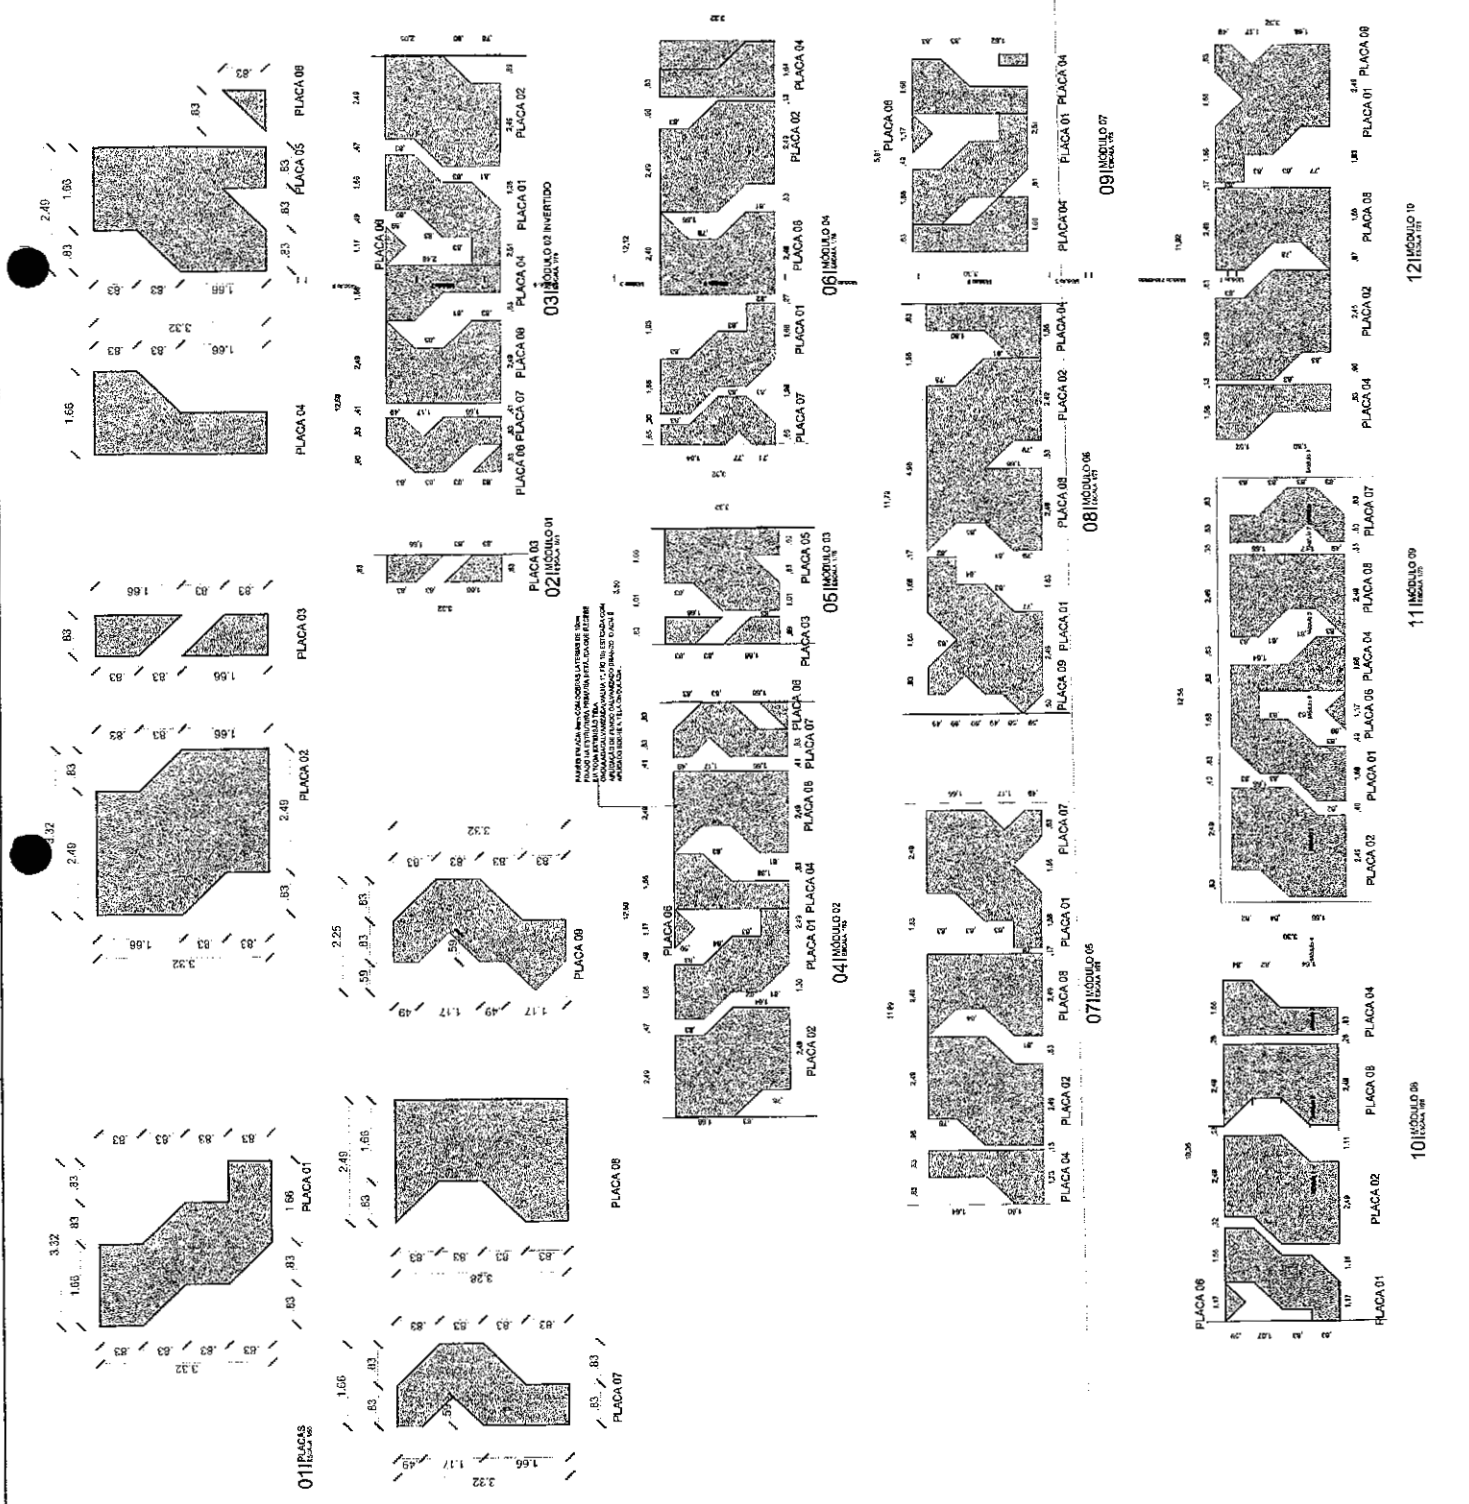



12 MÓDULO 10

11 MÓDULO 09

10 MÓDULO 08

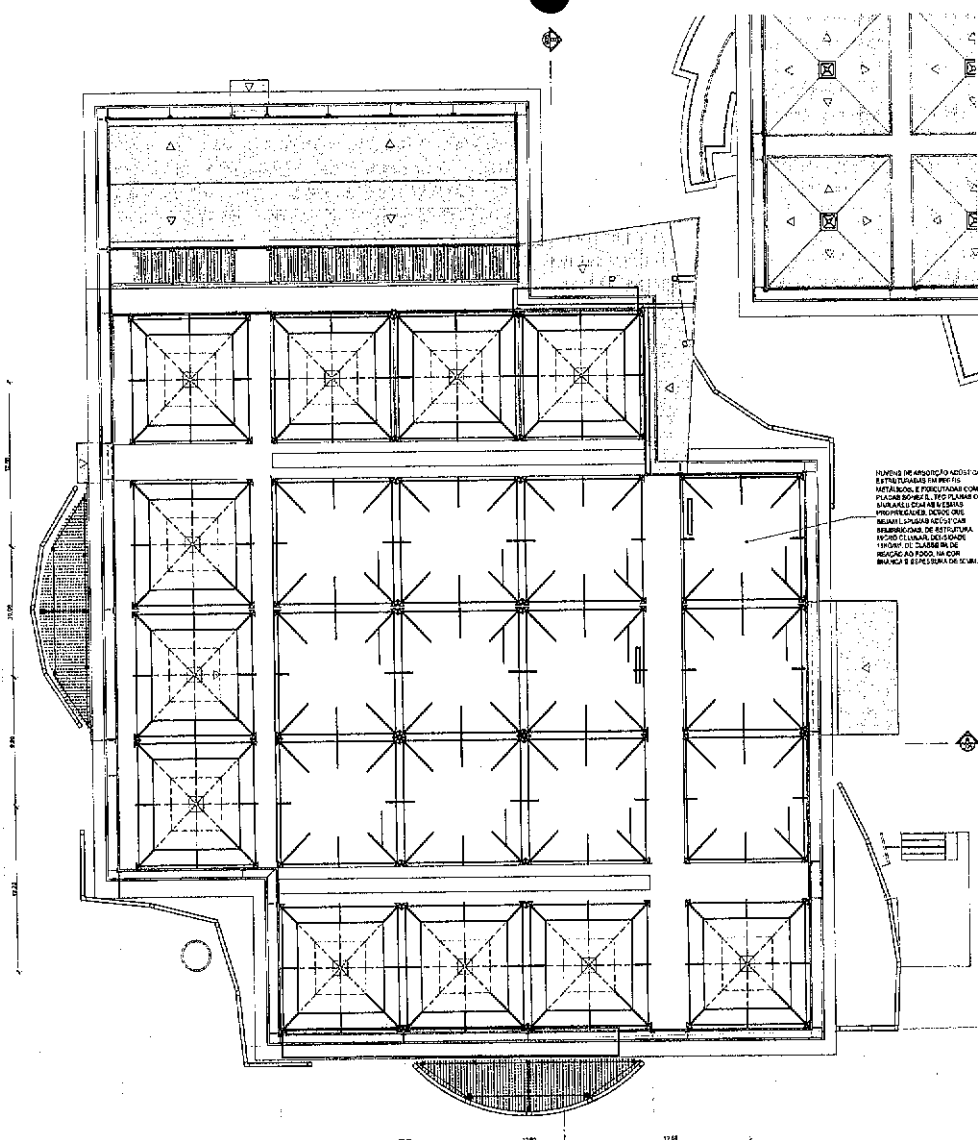

NUVENS DE ABSORÇÃO ACÚSTICA
 ESTABELECIDAS EM PERFIS
 METÁLICOS E POSICIONADAS COM
 PLACAS BÓWEN E, POR PLANAS OU
 INCLINADAS EM LÂMINAS
 PROJECCIONADAS, DEVEM SER
 REALIZADAS DE ACORDO COM
 RECOMENDAÇÕES DE RESTAURAÇÃO
 ACÚSTICA PARA O LOCAL, SENDO
 TAMBÉM DE CLASSE DE
 PROTEÇÃO AO FOGO, NA COR
 BRANCA E ESTREITAS DE 20 CM.

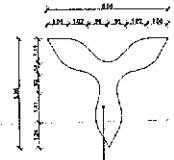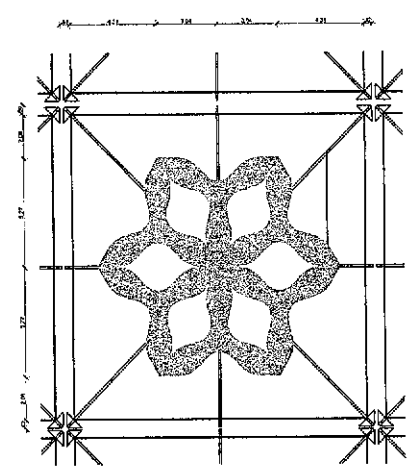

NUVENS DE ABSORÇÃO ACÚSTICA
 ESTABELECIDAS EM PERFIS
 METÁLICOS E EXECUTADAS COM
 PLACAS BÓWEN E, POR PLANAS OU
 INCLINADAS EM LÂMINAS
 PROJECCIONADAS, DEVEM SER
 REALIZADAS DE ACORDO COM
 RECOMENDAÇÕES DE RESTAURAÇÃO
 ACÚSTICA PARA O LOCAL, SENDO
 TAMBÉM DE CLASSE DE
 PROTEÇÃO AO FOGO, NA COR
 BRANCA E ESTREITAS DE 20 CM.

01 VISTA SUPERIOR NUVENS DE ABSORÇÃO ACÚSTICAS
 ESCALA 1:200

EMP. DO ARQUIT.	PROJETO	DATA
26	7111-1	18/02/05
PROJ. ARQUITETURA S/A S/P RUA DO GUARÁ DE S. MAR., 1412 - S. VICENTE CEP 04030-000 - SÃO PAULO - SP		




PC	EMISSÃO INICIAL	DESCRIÇÃO	ELTON TAVO	02/2001
ELEV			PROJETO	DATA
REVISÃO				

PREFEITURA DE SOBRAL


CENTRO DE CONVENÇÕES DE SOBRAL
AV. ANTONIO CARLOS DE SOUZA, 200 - CAMPUS DAS FLORES - SOBRAL - CE

PROJETO EXECUTIVO DE ARQUITETURA		REFORMA E AMPLIAÇÃO DO CENTRO DE CONVENÇÕES	
01	VISTA SUPERIOR DAS ROSAS ACÚSTICAS	015	
02		028	
03			
PROJETO		PROJETO	
Av. Antônio Manoel Trindade Farias 04011-000		Rua... 00	
EMPRESA	PROJETO	DATA	EMPRESA
HEBER F. R.	CAS	30/12/01	00


Handwritten signature

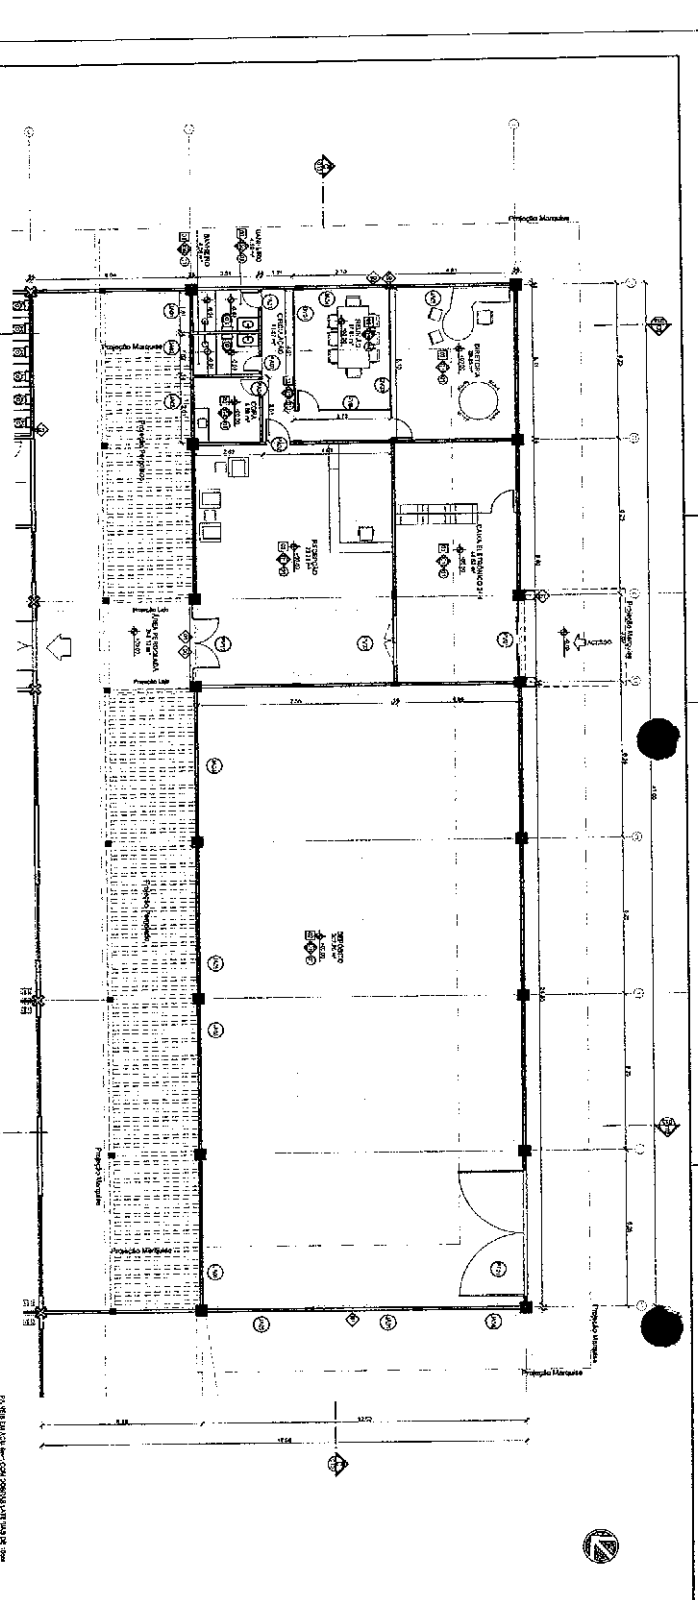

01 SECCIONAL ÁREA AJUDA

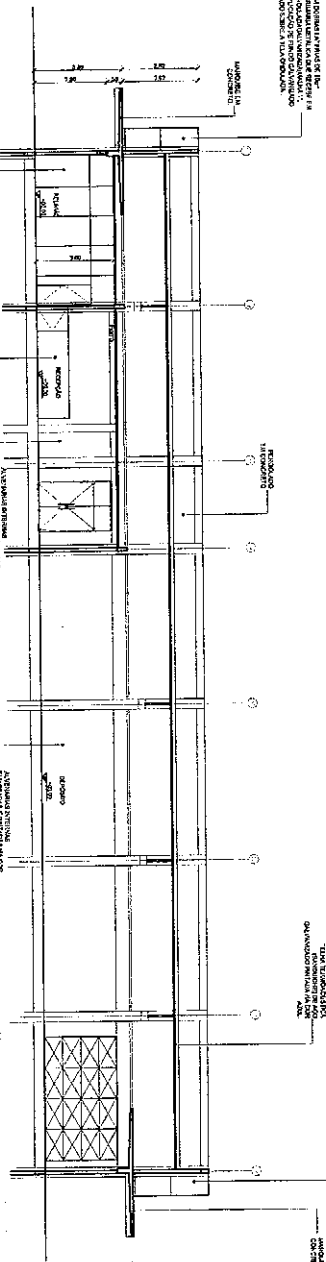

02 SECCION E.C.

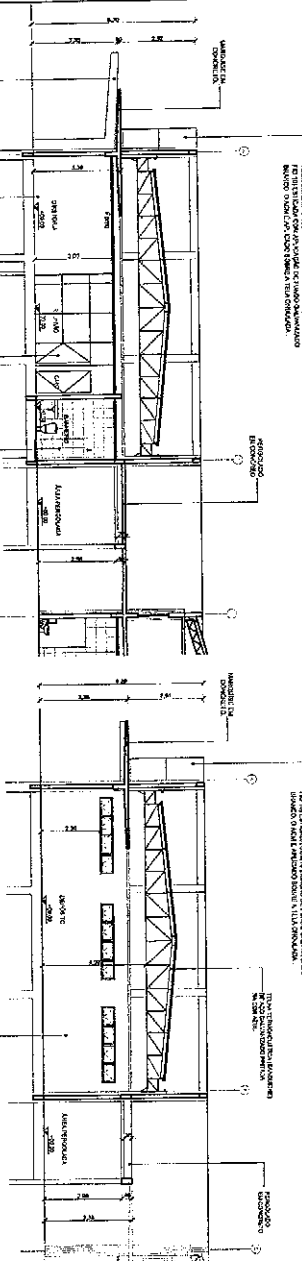


03 SECCION D.O

04 SECCION E.E

COOR. JUIZ
256
SEINF
PMS

LEGENDA DE REVESTIMENTOS

1
2
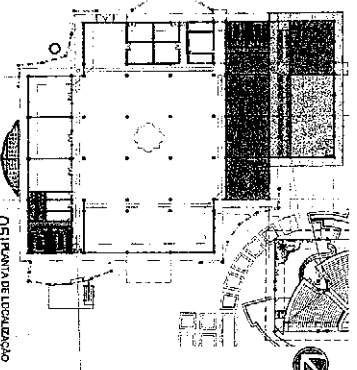

05 LOCALIZAÇÃO

ADMINISTRAÇÃO MUNICIPAL DE SOBRAL

PROJETO EXECUTIVO DE PARQUE LUIZ


ESCALA: 1:500

016


028

PE


05/2011

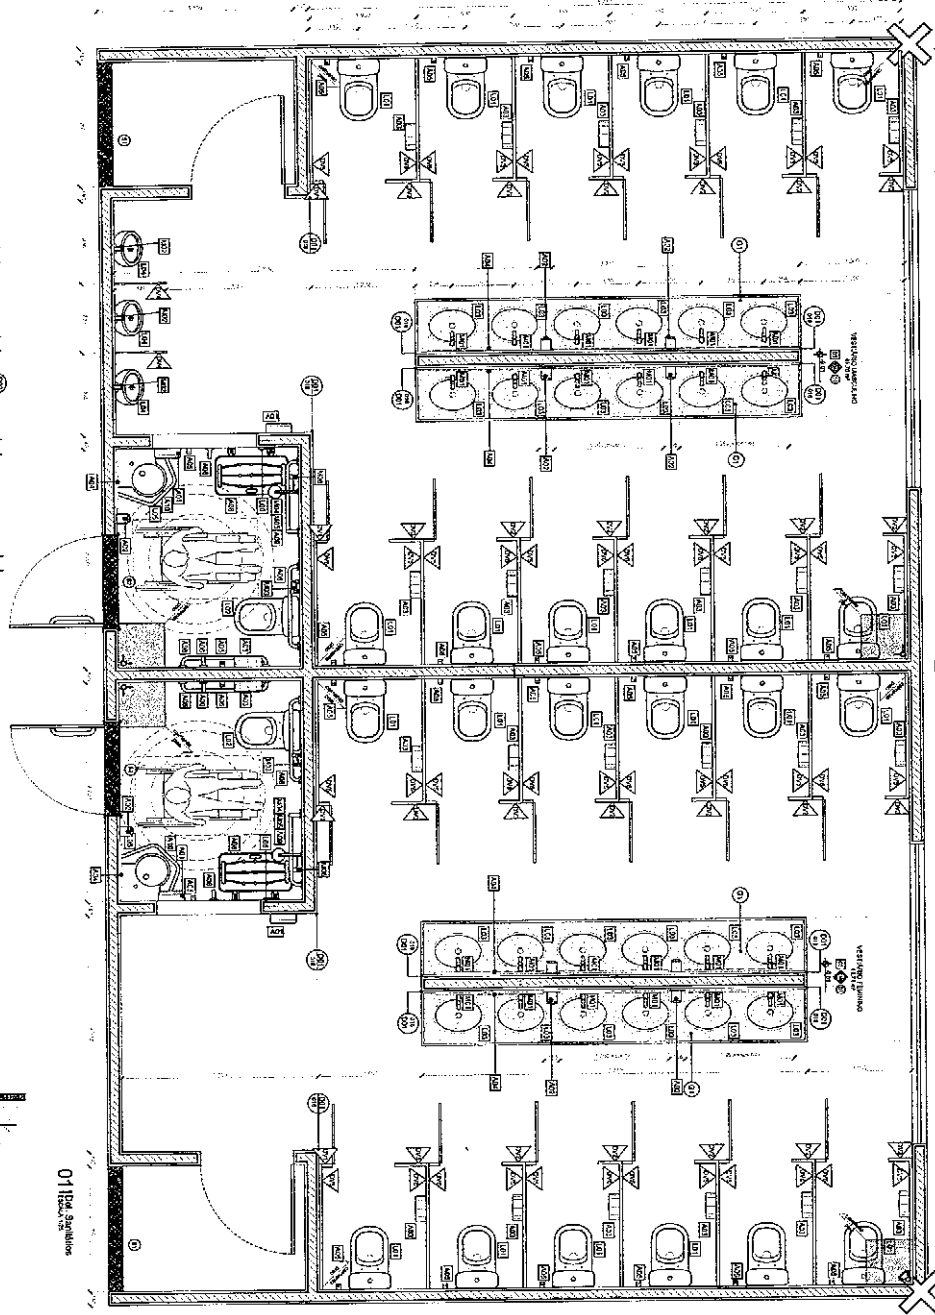


01ª. Andar

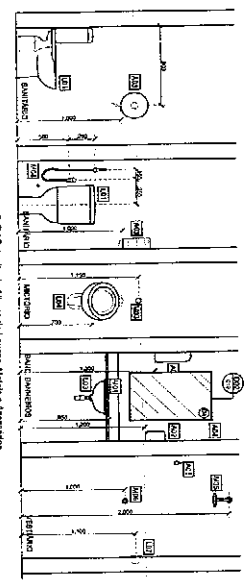


02ª. Andar de Banheiros, Vestiário e Acessórios

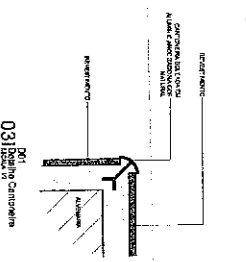

03ª. Andar Central

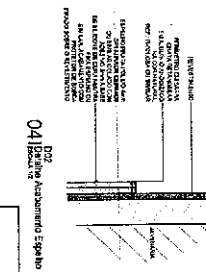


04ª. Andar Estacionamento Espaço

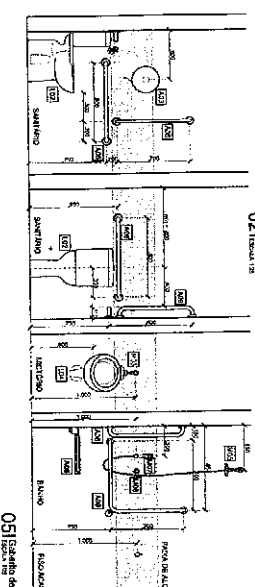

05ª. Andar de Banheiros, Vestiário e Acessórios

METAS		LOUÇAS		ACESSÓRIOS	
QTD	DESCRIÇÃO	QTD	DESCRIÇÃO	QTD	DESCRIÇÃO
1	...	1	...	1	...
...

QUADRO DE ACESSÓRIOS, LOUÇAS E METAS

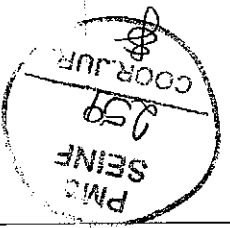

REVISÃO

01	ELABORAÇÃO	02/2011
02	REVISÃO	03/2011

SOBRAL

REFORMA E AMPLIAÇÃO DO CENTRO DE CONVÊNIO

REVISÃO

01 RETORNO ÁREA RESERVAÇÃO, BANHEIROS

02 RETORNO ÁREA RESERVAÇÃO, BANHEIROS

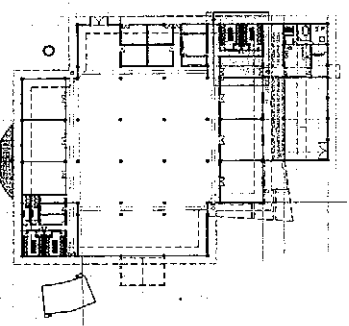


01	ELABORAÇÃO	02/2011
02	REVISÃO	03/2011

DATA DO PROJETO	07/11/11
PROJETO	01020-5
PROJ. EXECUTIVO	01020-5
PROJ. EXECUTIVO	01020-5
PROJ. EXECUTIVO	01020-5
PROJ. EXECUTIVO	01020-5

PM
SEINF
260
COOP JUR
\$

00

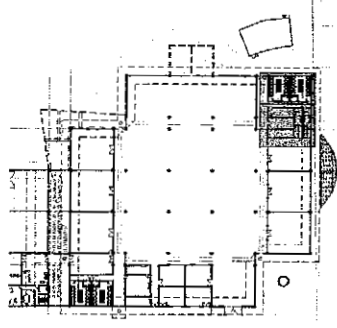


REVISÃO	REVISOR	PROJETO	DATA
01	01	01	01
02	02	02	02
03	03	03	03

PROJETO EXECUTIVO DE ARQUITETURA
REFORMA E AMPLIAÇÃO DO CENTRO DE CONVÊNIOS
01 | BETHORN, AREA REFORMADA - DAN-FERCS


PROJ. EXECUTIVO
01 | BETHORN, AREA REFORMADA - DAN-FERCS

PROJ. EXECUTIVO
01 | BETHORN, AREA REFORMADA - DAN-FERCS


PROJ. EXECUTIVO
01 | BETHORN, AREA REFORMADA - DAN-FERCS

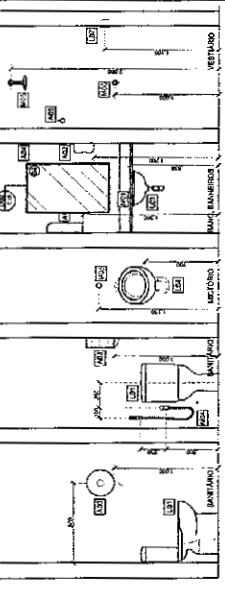


02 | Detalhe de Abas de Laje, Molde e Aço

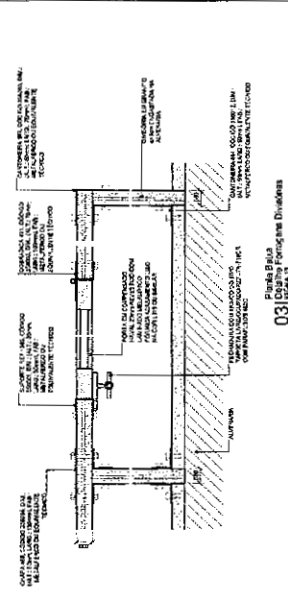

03 | Detalhe de Laje

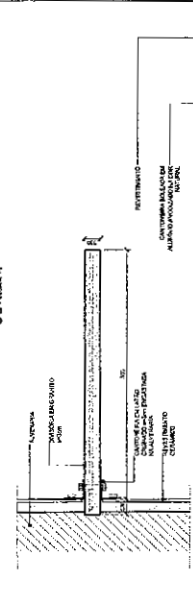


04 | Detalhe de Parede e Piso

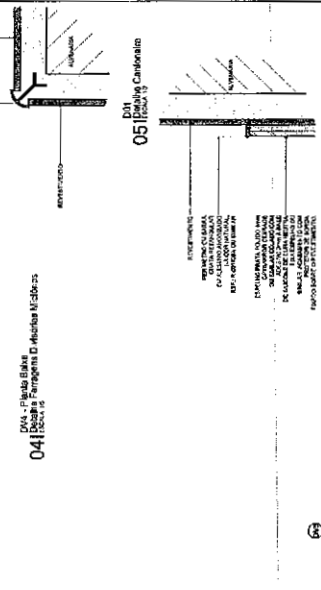


05 | Detalhe de Janela

06 | Detalhe de Janela

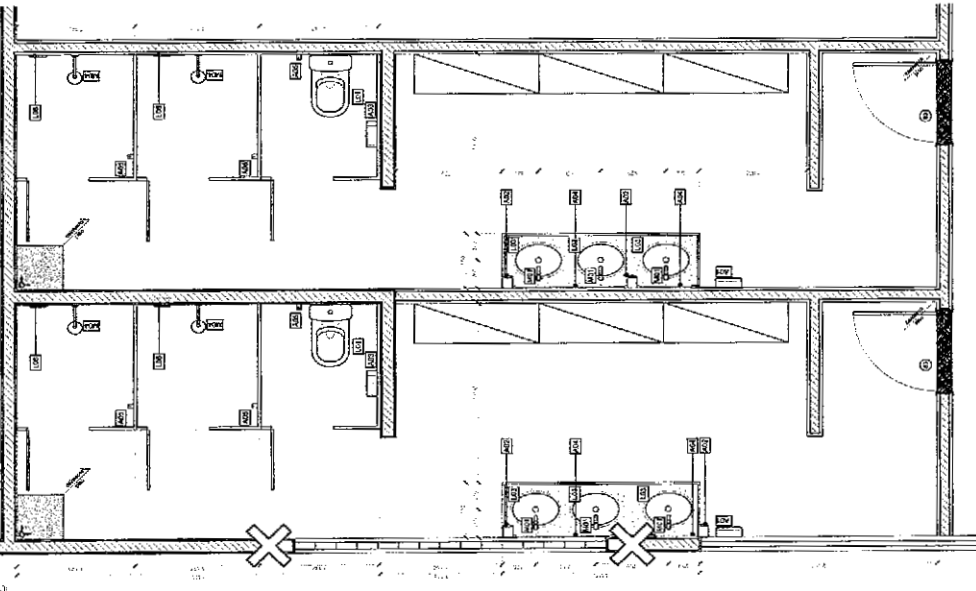

01 | Planta Geral: Banheiros e Vestiários

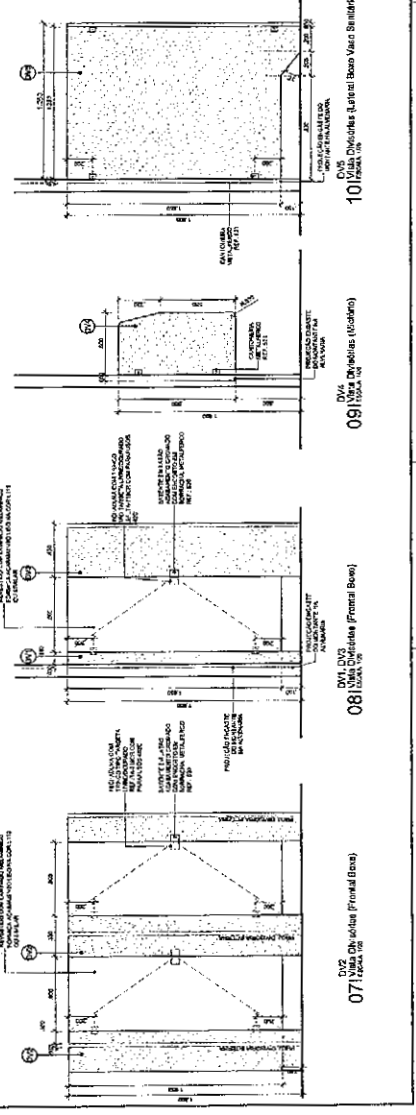




07 | Vista de Fachada (Frontal Base)

08 | Vista de Fachada (Frontal Base)


09 | Vista de Fachada (Lateral Base Similada)

10 | Vista de Fachada (Lateral Base Similada)


QUADRO DE ACESSÓRIOS, LOUÇAS E METAIS		
ACESSÓRIOS	LOUÇAS	METAIS
1	1	1
2	2	2
3	3	3
100	100	100

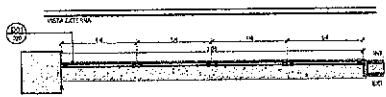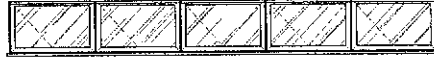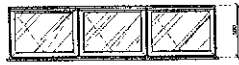


011 Det. Esq. JA01
ESCALA 1:25

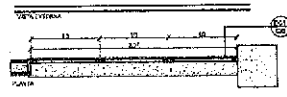


021 Det. Esq. JA02
ESCALA 1:25

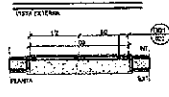



031 Det. Esq. JA03
ESCALA 1:25

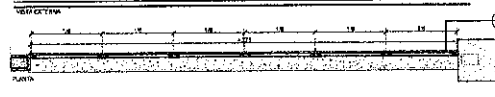

041 Det. Esq. JA04
ESCALA 1:25

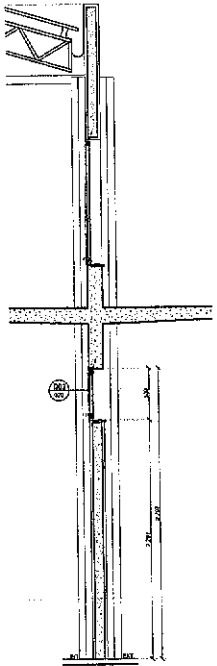


051 Corte Esq. JA01 a JA04
ESCALA 1:25

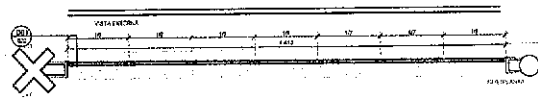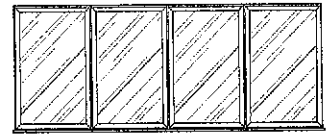

061 Det. Esq. JA05
ESCALA 1:25




071 Det. Esq. JA06
ESCALA 1:25

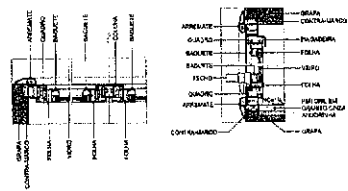

081 D01
ESCALA 1:5

091 D02
ESCALA 1:5

EMP.	OC. ENCAR.	PROJETO	DATA
00	7111-1	180128-2	JUR
FIML ANDRÉAS S/A DP			
LOCAL: AV. CHALF DE NEVA, 1405 - MENDES			
CIP: 01-80-10 - FUNDADA - 02			

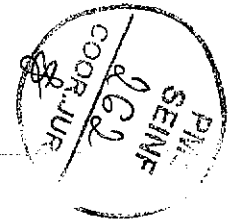

DE	EMISSÃO INICIAL	DESCRIÇÃO	ELABORADO	DESENHADO
REV			PROJETO	DATA

REVISÃO

SOBRAL

CENTRO DE CONVENÇÕES DE SOBRAL

AV. ASSUMPTA VONET E SILVA, 300 - GALPÃO 001 - JARDIM - SOBRAL



PROJETO EXECUTIVO DE ARQUITETURA

REFORMA E AMPLIAÇÃO DO CENTRO DE CONVENÇÕES

01	DETALHAMENTO DE ESGUADRIAS	022
02		02B
03		

PROJETO: Av. Antônio Manoel Távora, 1405 - JARDIM - SOBRAL

Handwritten signature

PROJETO	PROJETO	PROJETO	PROJETO
MEMBR. F. R.	045	2012/2011	00

PROJ. ARQUIT.	02
PROJ. CIVIL	03
PROJ. ELÉTRICO	04
PROJ. HÍDRAULICO	05
PROJ. MECÂNICO	06
PROJ. PAVIMENTAÇÃO	07
PROJ. SANEAMENTO	08
PROJ. VENTILAÇÃO	09
PROJ. ZONAMENTO	10

PMS
SEINF
264
COORD. JUR.
8

DE	ELABORADO	REVISÃO	PROJETO	DATA
REV.	ESBOÇO			

REVISÃO

REPUBLICA DE
SOBRAL


CENTRO DE CONVENÇÕES DE SOBRAL
R. DE BRITÂNIA, S/N, JARDIM SANTA LUZIA, SOBRAL - CE

PROJETO EXECUTIVO DE ARQUITETURA
REFORMA E AMPLIAÇÃO DO CENTRO DE CONVENÇÕES


02A
02B
PE

PROF. DR. JOÃO CARLOS FERREIRA
ARQUITETO

PROF. DR. JOÃO CARLOS FERREIRA
ARQUITETO

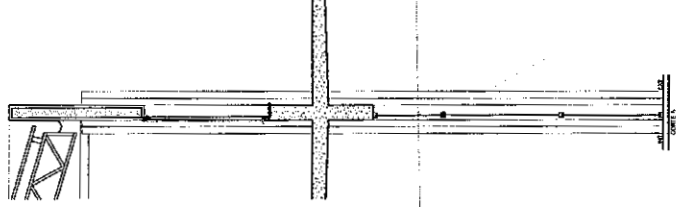



04 | Corte Esc. PV03 a PV07
1:25

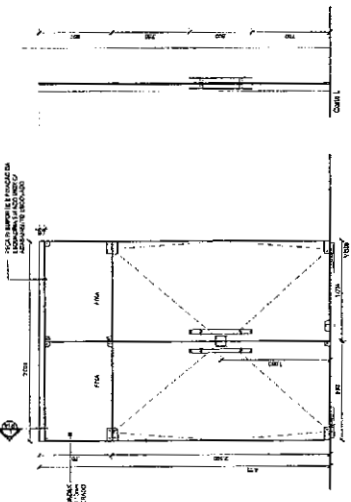

02 | Esquadria PV02
1:25




01 | Esquadria PV01
1:25

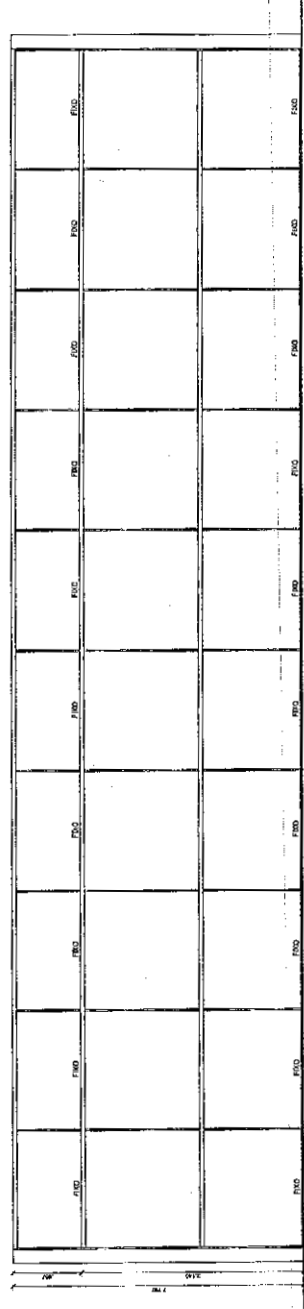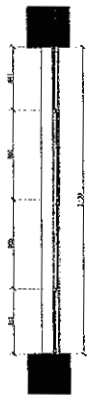


03 | Esquadria PV03
1:25




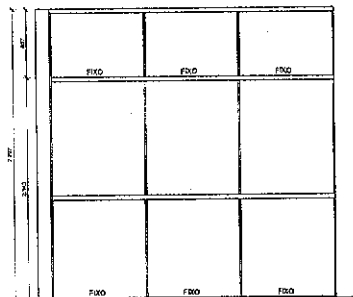



01|Esquadria PV04
ESCALA 1:25

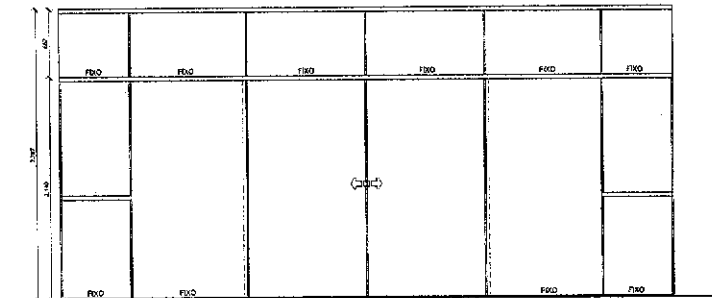


02|Esquadria PV05
ESCALA 1:25

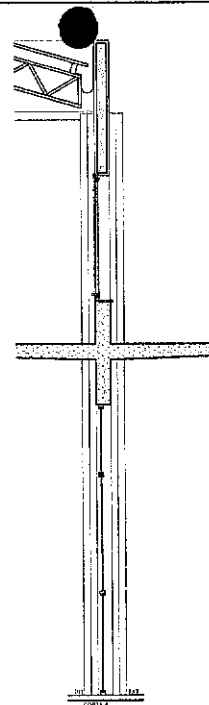



04|Corte Esq. PV03 a PV07
ESCALA 1:25

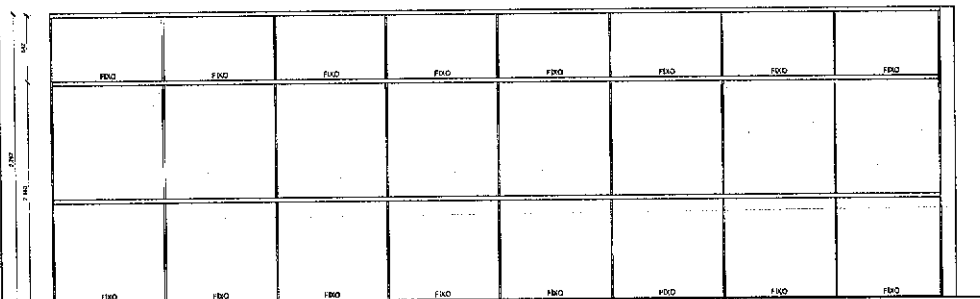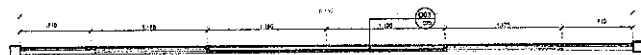


03|Esquadria PV08
ESCALA 1:25

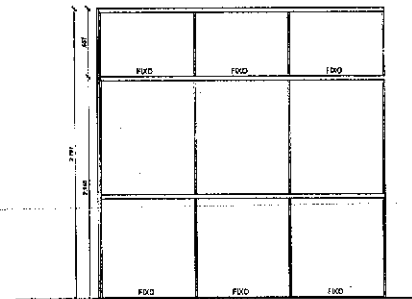


05|Esquadria PV07
ESCALA 1:25

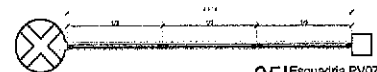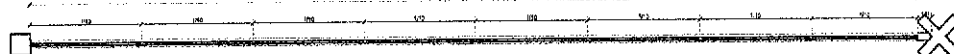

OP. NO. ANEXO	PROJETA	DATA
01	1111-1	18/05-3
PROJ. ARQUITET. 1/5 EP LOCAL NA QUADRA DE ALUGAR, 141-0 - SOBRAL EP 01/10-102 - POP. NEZA - CE		

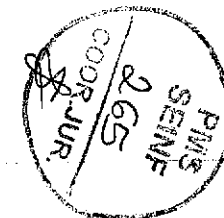


CO	EMISSÃO INICIAL	ELTORIANO	02/2011
REV	DESCRIÇÃO	PROJETO	DATA
REVISÃO			
SOBRAL			
CENTRO DE CONVENÇÕES DE SOBRAL			
PROJETO EXECUTIVO DE ARQUITETURA REFORMA E AMPLIAÇÃO DO CENTRO DE CONVENÇÕES			
01	DETALHAMENTO DE ESQUADRIAS	025	028
02			
03			
PROJETISTA: <i>Alcides</i> PROJ. ARQUITET. E PLAN. TÍTULO: SOBRAL Nº: 01/10-102		PROJETISTA: <i>Alcides</i> PROJ. ARQUITET. E PLAN. TÍTULO: SOBRAL Nº: 01/10-102	
PROJETA	PROJETA	PROJETA	PROJETA
HERBERT	045	20/12/2011	00

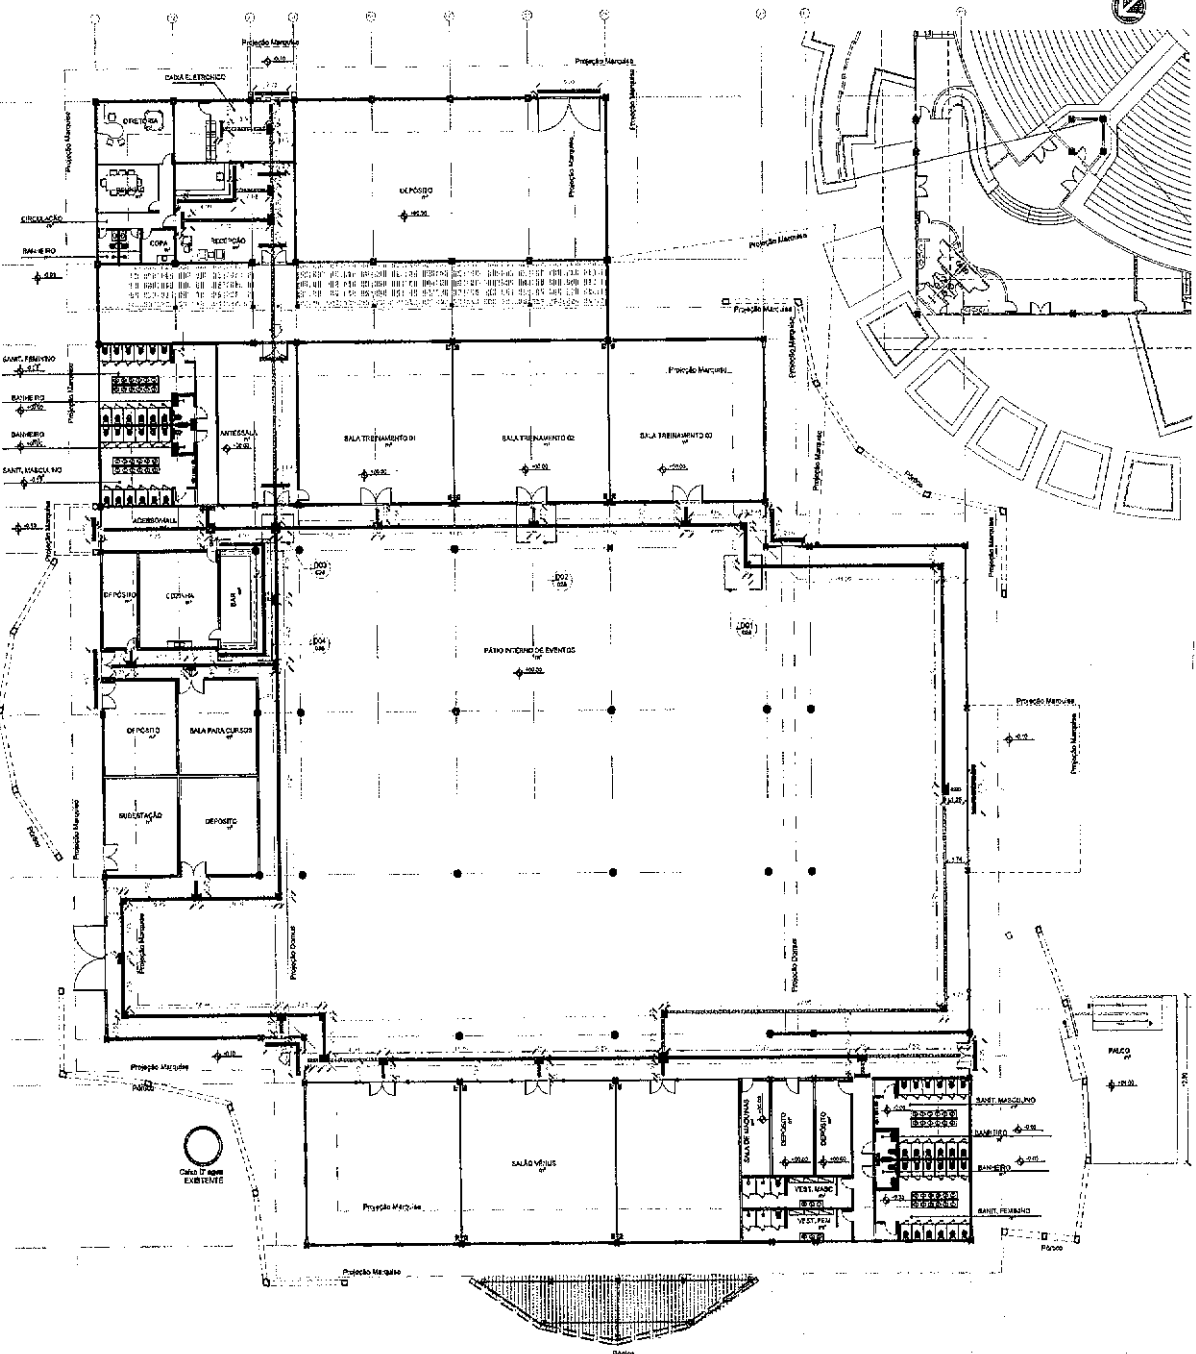


01 PLANTA BAIXA NÍVEL 0.00
ROTA ACESSÍVEL
ESCALA 1:100




02 DETALHE 01
ENCONTRO 4 PEÇAS DE ALERTA
ESCALA 1:5

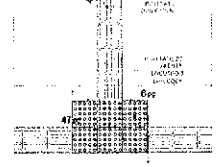


03 DETALHE 03
ENCONTRO 6 PEÇAS DE ALERTA
ESCALA 1:5

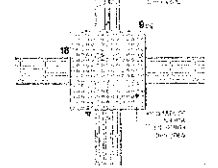

04 DETALHE 04
ENCONTRO 8 PEÇAS DE ALERTA
ESCALA 1:5

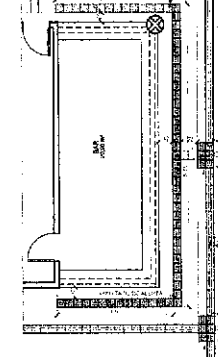


05 DETALHE 05
PISO TÁTIL DE ALERTA - BAR
ESCALA 1:1

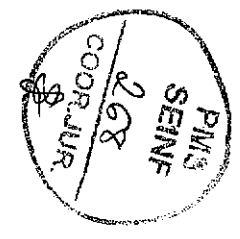

PROJ. ARQ.:	PROJ. ENG.:	PROJ. GRÁF.:
01/2011-11	10/2010-05	JUN
PRIMEIRO ANDAR DO ANEXO 1000 - MEMBRES		
OP. 01/2011-11 PROJ. 0100 - 01		

TIPOS DE PISO TÁTIL

- PISO TÁTIL DIRECIONAL**: PAVIMENTO TÁTIL COM ALINHAMENTO DE PEÇAS DE ALERTA PARA INDICAR A DIREÇÃO DE ANDAR PARA O LOCAL DE DESTINO.
- PISO TÁTIL ALERTA**: PAVIMENTO TÁTIL COM PEÇAS DE ALERTA PARA INDICAR O LOCAL DE PERIGO OU O LOCAL DE DESTINO.
- PISO TÁTIL DE ALERTA - BAR**: PAVIMENTO TÁTIL COM PEÇAS DE ALERTA PARA INDICAR O LOCAL DE PERIGO OU O LOCAL DE DESTINO.
- PISO TÁTIL DIRECIONAL**: PAVIMENTO TÁTIL COM ALINHAMENTO DE PEÇAS DE ALERTA PARA INDICAR A DIREÇÃO DE ANDAR PARA O LOCAL DE DESTINO.
- PISO TÁTIL ALERTA**: PAVIMENTO TÁTIL COM PEÇAS DE ALERTA PARA INDICAR O LOCAL DE PERIGO OU O LOCAL DE DESTINO.

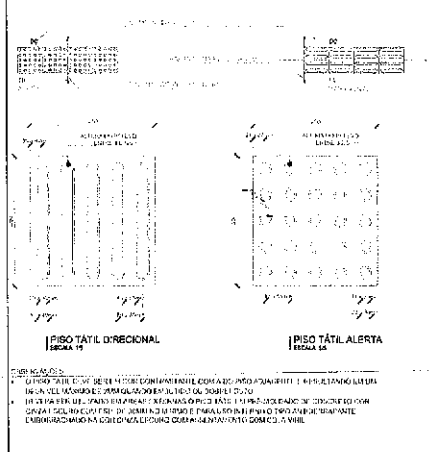

NO	EMISSÃO	REVISÃO	ELABORADO	DEZ/2011
REV.	DESCRIÇÃO	PROJETO	DATA	



CENTRO DE CONVENÇÕES DE SOBRAL

PROJETO EXECUTIVO DE ARQUITETURA REFORMA E AMPLIAÇÃO DO CENTRO DE CONVENÇÕES		
01 PLANTA BAIXA ROTA ACESSÍVEL		028
02 DET. PISO TÁTIL		028
03		
PROJETO EXECUTIVO DE ARQUITETURA REFORMA E AMPLIAÇÃO DO CENTRO DE CONVENÇÕES		PE
PROJETO	PROJ. ARQ.	PROJ. ENG.
HERBERT H.	DES	20/2011
		30

Legenda das Símbolos

CH Chuveiro - 200mm x 100"
 LV Lustrador com jato de 60" - 20 mm - 15"
 TO Tapanete de madeira com grade cromada ØPVC 100x100 - 20"
 RP Regador de pressão de conexão cromada - 24"
 VS Vaso sanitário com caixa acoplada - 24"
 WC W.C. com caixa acoplada - 24"

Legenda



— Registro de geral estancável com caixa ØPVC 100x100
 — Registro de pressão Ø conexão cromada
 — Registro de pressão Ø conexão cromada

Legenda de materiais


— Água Fria (Borr. em Alumínio)
 — Água Quente (Borr. em aço 50mm)

SP	CD	QUOC	NOV	PLA	12
25	2711-1	85511-5	363		

FRA MOEDAS 3/2 UP
 LOUÇA GLAZO JC 80x80 1995 - 14x14
 DE BOM-POP 14x14 - 42

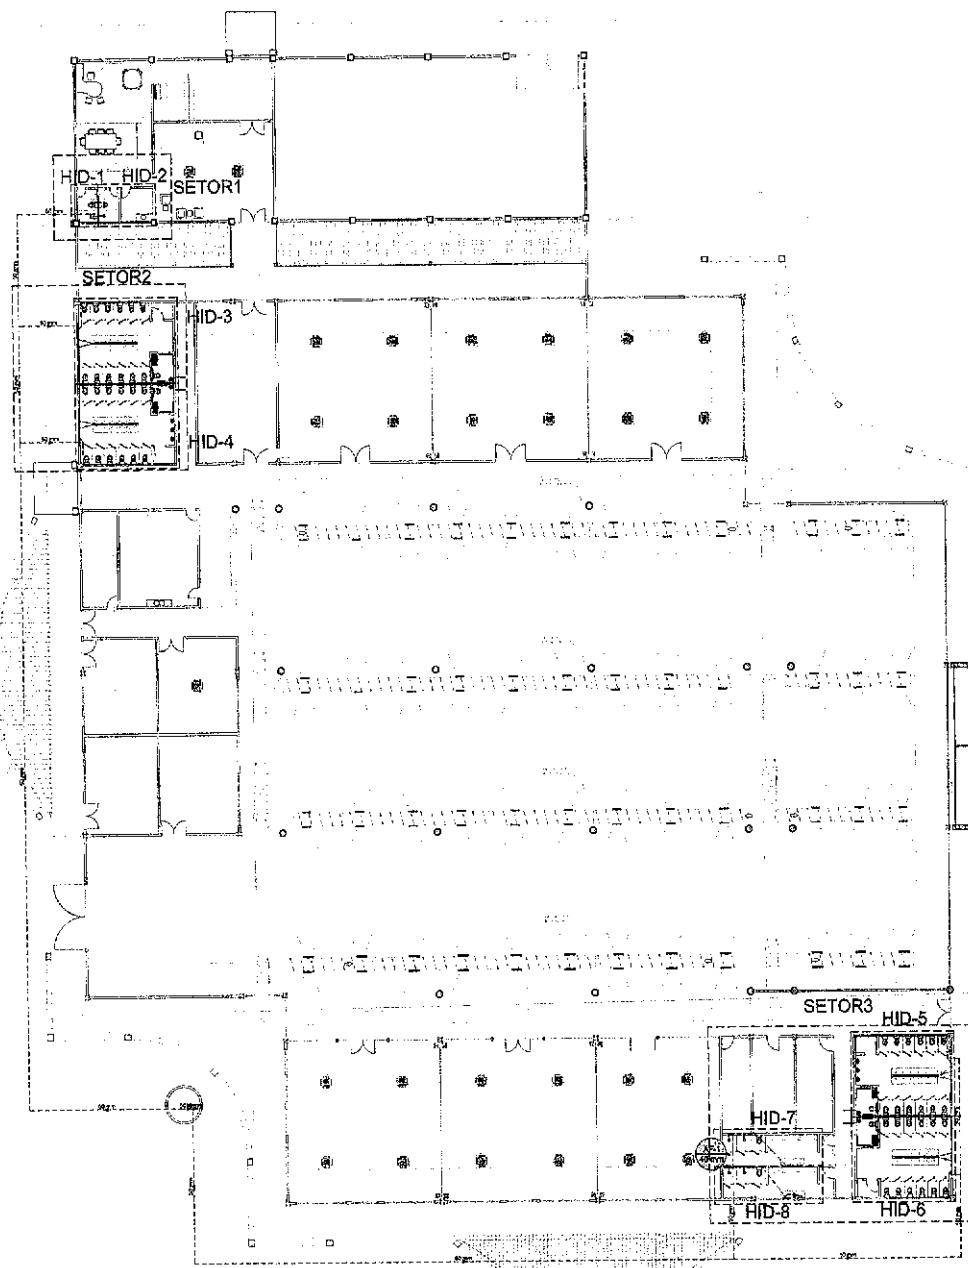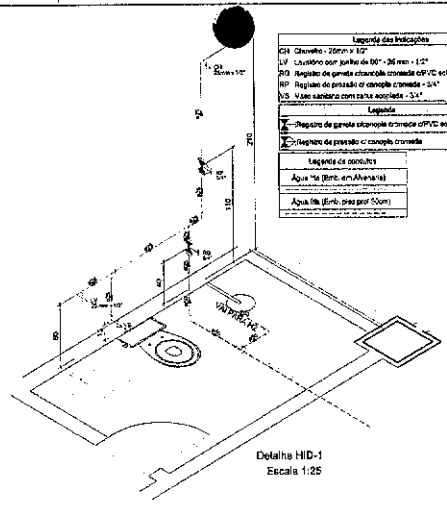

PLANTA - TERREO
ESCALA - 1:200

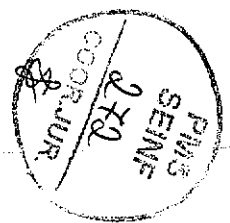

DR	SERVAÇÃO INICIAL	DESCRIÇÃO	NUMERO	SECTOR
FEV			PROJETO	DATA

REVISÃO

PRESIDENTE DE SOBRAL


CENTRO DE CONVENÇÕES DE SOBRAL

PROJETO EXECUTIVO DE INSTALAÇÕES HIDROSSANITÁRIAS REFORMA E AMPLIAÇÃO DO CENTRO DE CONVENÇÕES	
DELIMITAÇÃO DE MATERIAIS	
01 PLANTA PAV. TERREO - ÁGUA FRIA	001
02 ISOMÉTRICO	012
03	
PROJETO	
Eng. Antônio Antônio Farias Lima RUA CINCINCO DE ABRIL, 1125 - JARDIM	PE
REVISÃO	
REVISOR	
PROJETA	
PROJETO	


1. Este projeto foi elaborado em conformidade com as normas técnicas vigentes e as especificações do cliente.
 2. O autor não se responsabiliza por danos ou prejuízos decorrentes da utilização deste projeto sem a devida supervisão técnica.
 3. Este projeto é propriedade intelectual do autor e não pode ser reproduzido ou utilizado sem a devida autorização por escrito.

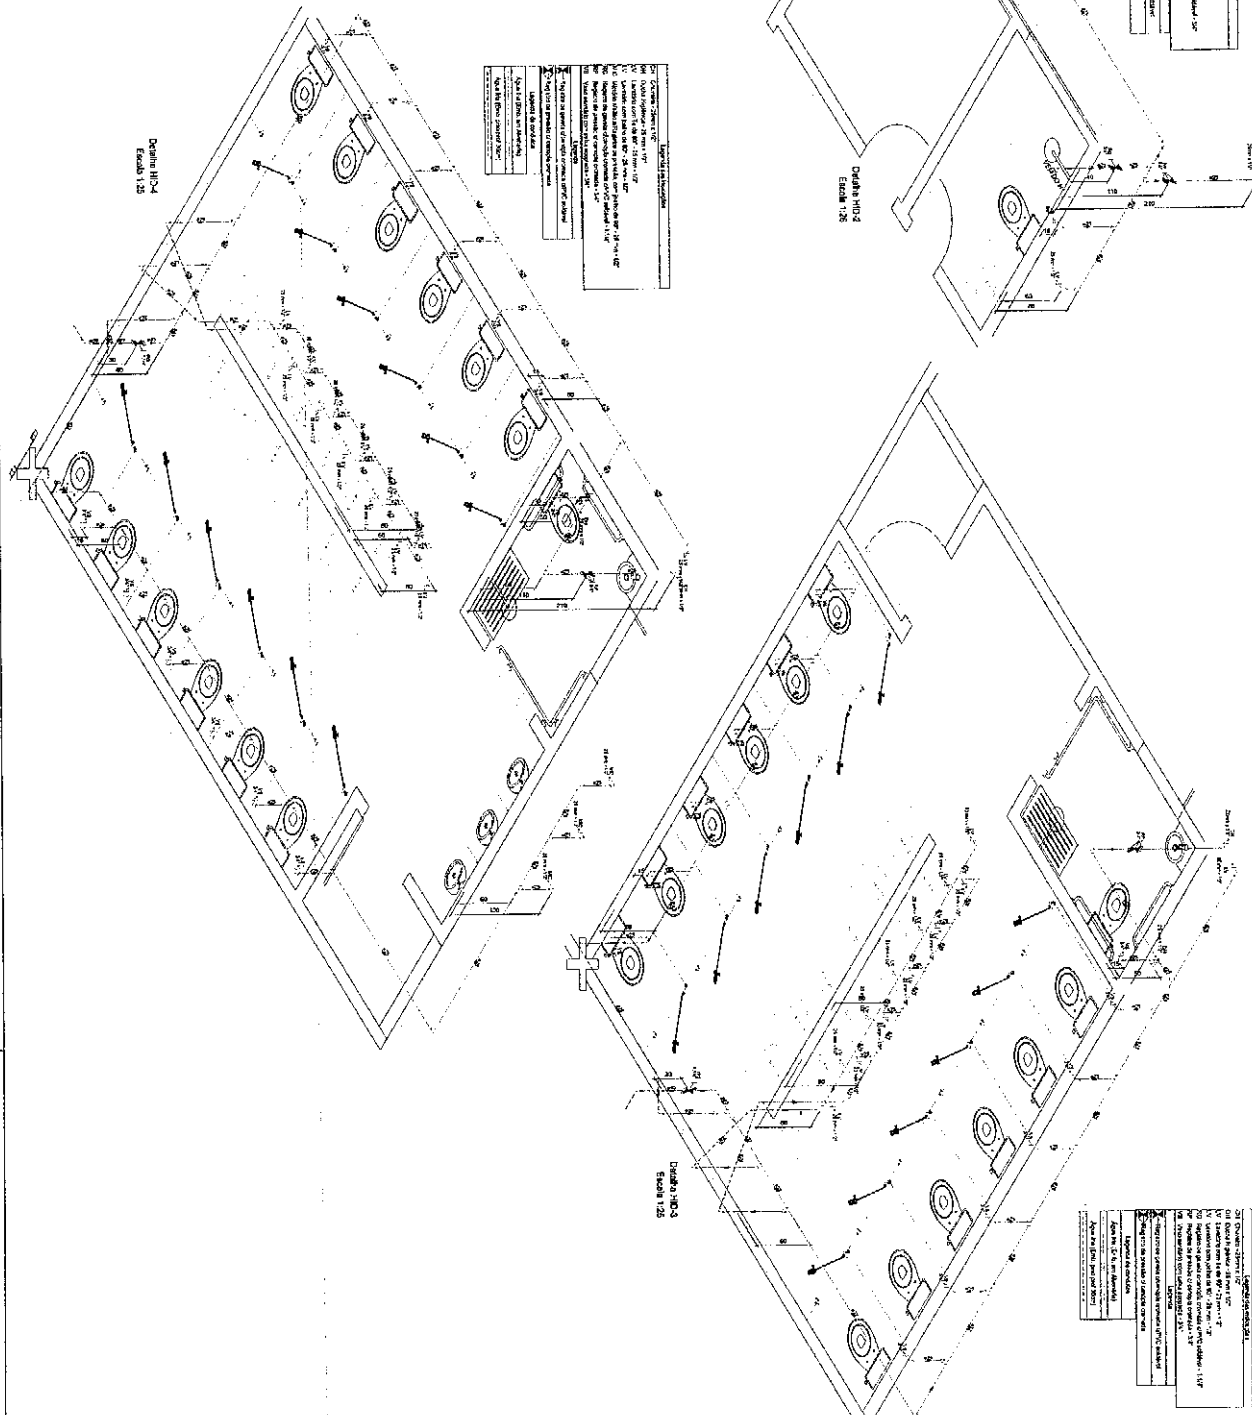

PROJETO	REVISÃO
01	01
02	02
03	03
04	04
05	05
06	06
07	07
08	08
09	09
10	10

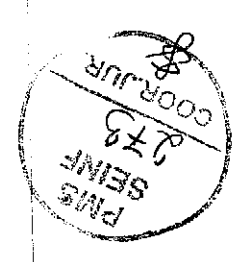


CENTRO DE CONSULTAS DE GENIAL
 SERVIÇO DE CONSULTORIA E PROJETOS
 RUA DO COMÉRCIO, 100 - JARDIM BOA VISTA - SÃO PAULO - SP
 FONE: (011) 3083-1111 - FAX: (011) 3083-1112
 E-MAIL: CENTRO@CENTRO.COM.BR

PROJETO DE INSTALAÇÃO DE EQUIPAMENTOS
 REVISÃO EM AMPLIAÇÃO DO CENTRO DE CONSULTAS

PROJETO	REVISÃO
01	01
02	02
03	03
04	04
05	05
06	06
07	07
08	08
09	09
10	10

PE

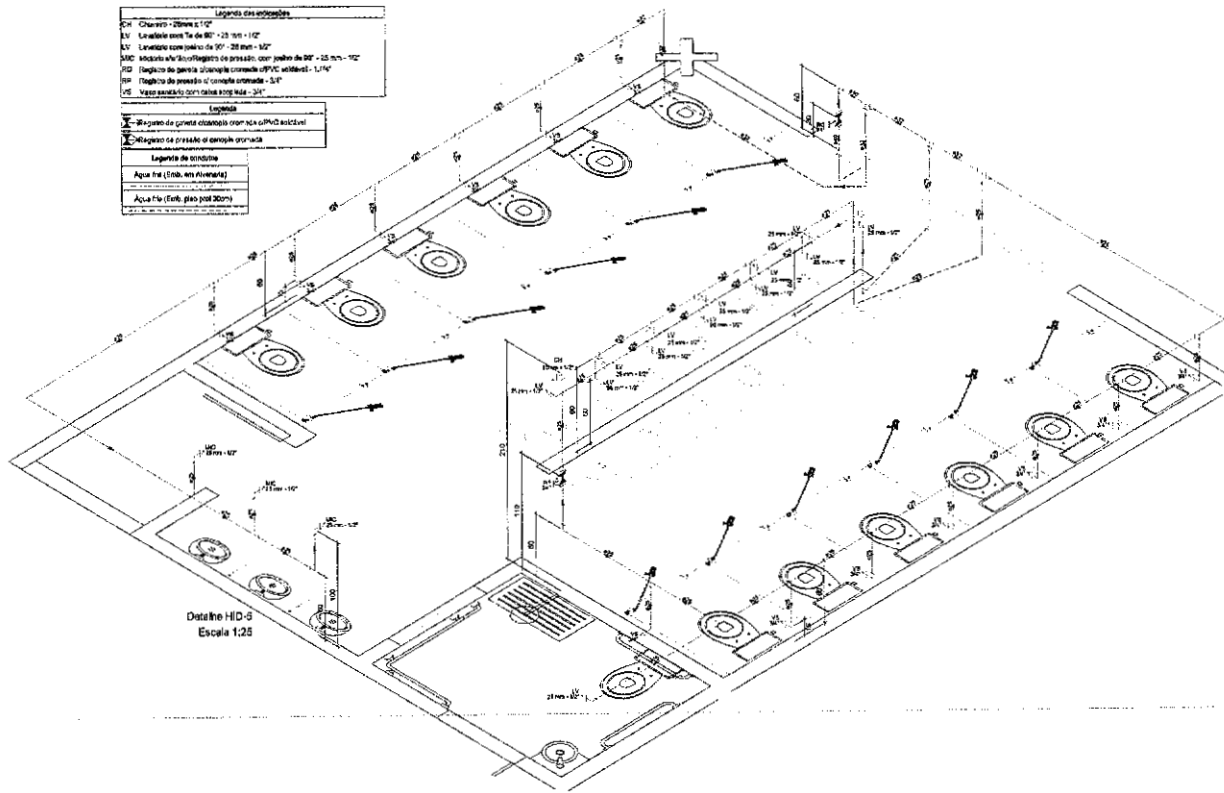

Legenda das abreviações

CH Chuveiro - 20mm x 1/2"

LV Lavatório com T₂ de 80° - 25 mm x 1/2"

LV Lavatório com pino de 90° - 25 mm x 1/2"

SAC Sanitário e/ou Klozetagem de pressão com pino de 80° - 25 mm x 1/2"

PSD Registro de pressão 1/2" com pino de 80° - 25 mm x 1/2"

PP Registro de pressão 1/2" com pino de 90° - 25 mm x 1/2"

VV Vaso sanitário com pino de 80° - 25 mm x 1/2"

Legenda

— Diâmetro da grade abastecida ou rede de distribuição

— Diâmetro da grade de pressão ou rede de distribuição

Legenda de cotagem


— Água Fria (T₂ em Abastecida)

— Água Fria (T₂ em pino de 80°)

Detalhe HD-9
Escala 1:25

PROJ	COO	REVISOR	PROJETO	DATA
28	27	1	1993	11

PROJ. EXECUTIVO DE INSTAL. HIGIENIZANTIAIS
REFORMA E AMPLIAÇÃO DO CENTRO DE CONVENÇÕES

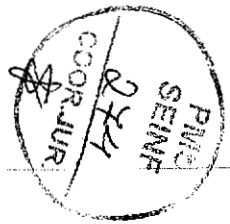

REV.	DESCRIÇÃO	PROJETO	DATA



CENTRO DE CONVENÇÕES DE SOBRAL
AV. BR. MARCELINO MANTOVANI, 100 - JARDIM SANTA HELENA - SÃO PAULO - SP


**PROJETO EXECUTIVO DE INSTALAÇÕES HIGIENIZANTIAIS
REFORMA E AMPLIAÇÃO DO CENTRO DE CONVENÇÕES**

01	ISOMÉTRICO	003
02		012
03		

PROJETO: **PE**

Eng. Antônio Antônio Taylor Lima
RPP: CREA 080/19264-1

CLIENTE	PROJETO	SITUAÇÃO	DATA
KENNEDY V.	045	05/12/2021	00

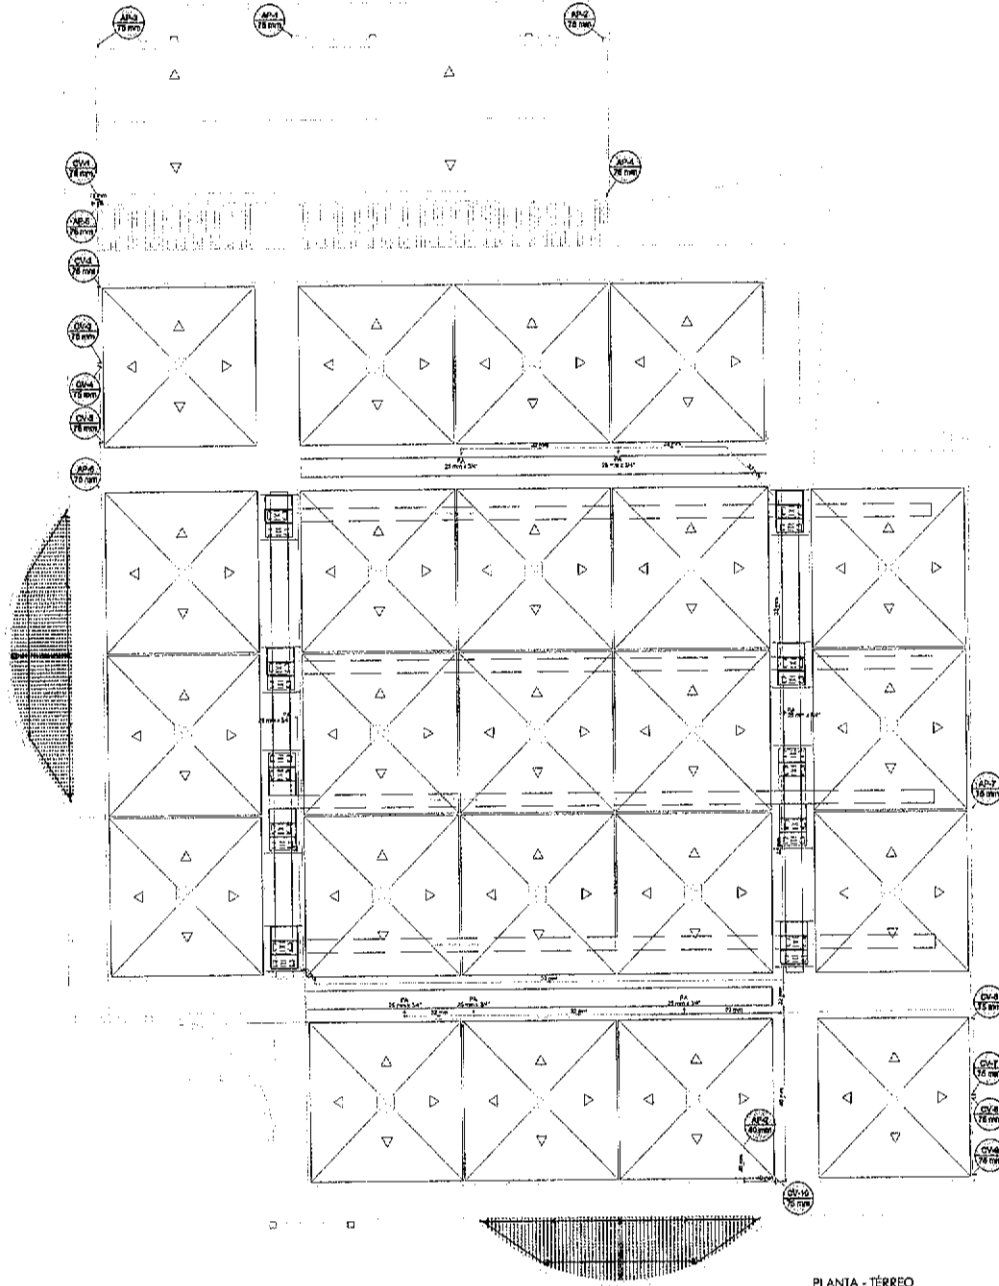

PLANTA - TÉRREO
ESCALA - 1:200

OP	FOR. HONOR.	PROJETO	FE
35	711,4	83315-5	04.8
FERRAZ FILHO S.A. DP 100M RUA LUIZ DE QUADROS - BRAS - 13045-000 011-3039-1000 - 011-3039-1001			

Legenda:



Caixa de gordura
Corte 1 - ESC. 1:25



Caixa de gordura
Planta baixa - ESC. 1:25




CD	EMISSÃO INICIAL	ALTERADO	DISCRET
REV.	DESCRIÇÃO	PROJETO	DATA
REVISÃO			

PRESTADORA DE SERVIÇOS
SOBRAL

CENTRO DE CONVENÇÕES DE SOBRAL
AV. DR. ANTONIO MONTE SENEZA, 200 - JARDIM SÃO CARLOS - SOBRAL - CE

ANÁLISE DE PROJETO E COTAÇÃO Responsável Técnico		PROJETO EXECUTIVO DE INSTALAÇÕES HIDROSSANITÁRIAS REFORMA E AMPLIAÇÃO DO CENTRO DE CONVENÇÕES	
Nº DE LICENÇA DE PROFISSIONAL 01 PLANTA COBERTA - ÁGUA / ESGOTO 02 ISOMÉTRICO 03	Nº DE PROFISSIONAL 006 012 PE	PROJETO Eng. Antônio Antônio Fátima Lima RPP - CREA 000100041-1	DATA DE EMISSÃO 04/08/2017
DESENHO RPP - CREA 000100041-1	Nº DE PROFISSIONAL 045	DATA DE EMISSÃO 04/08/2017	Nº DE PROFISSIONAL 00

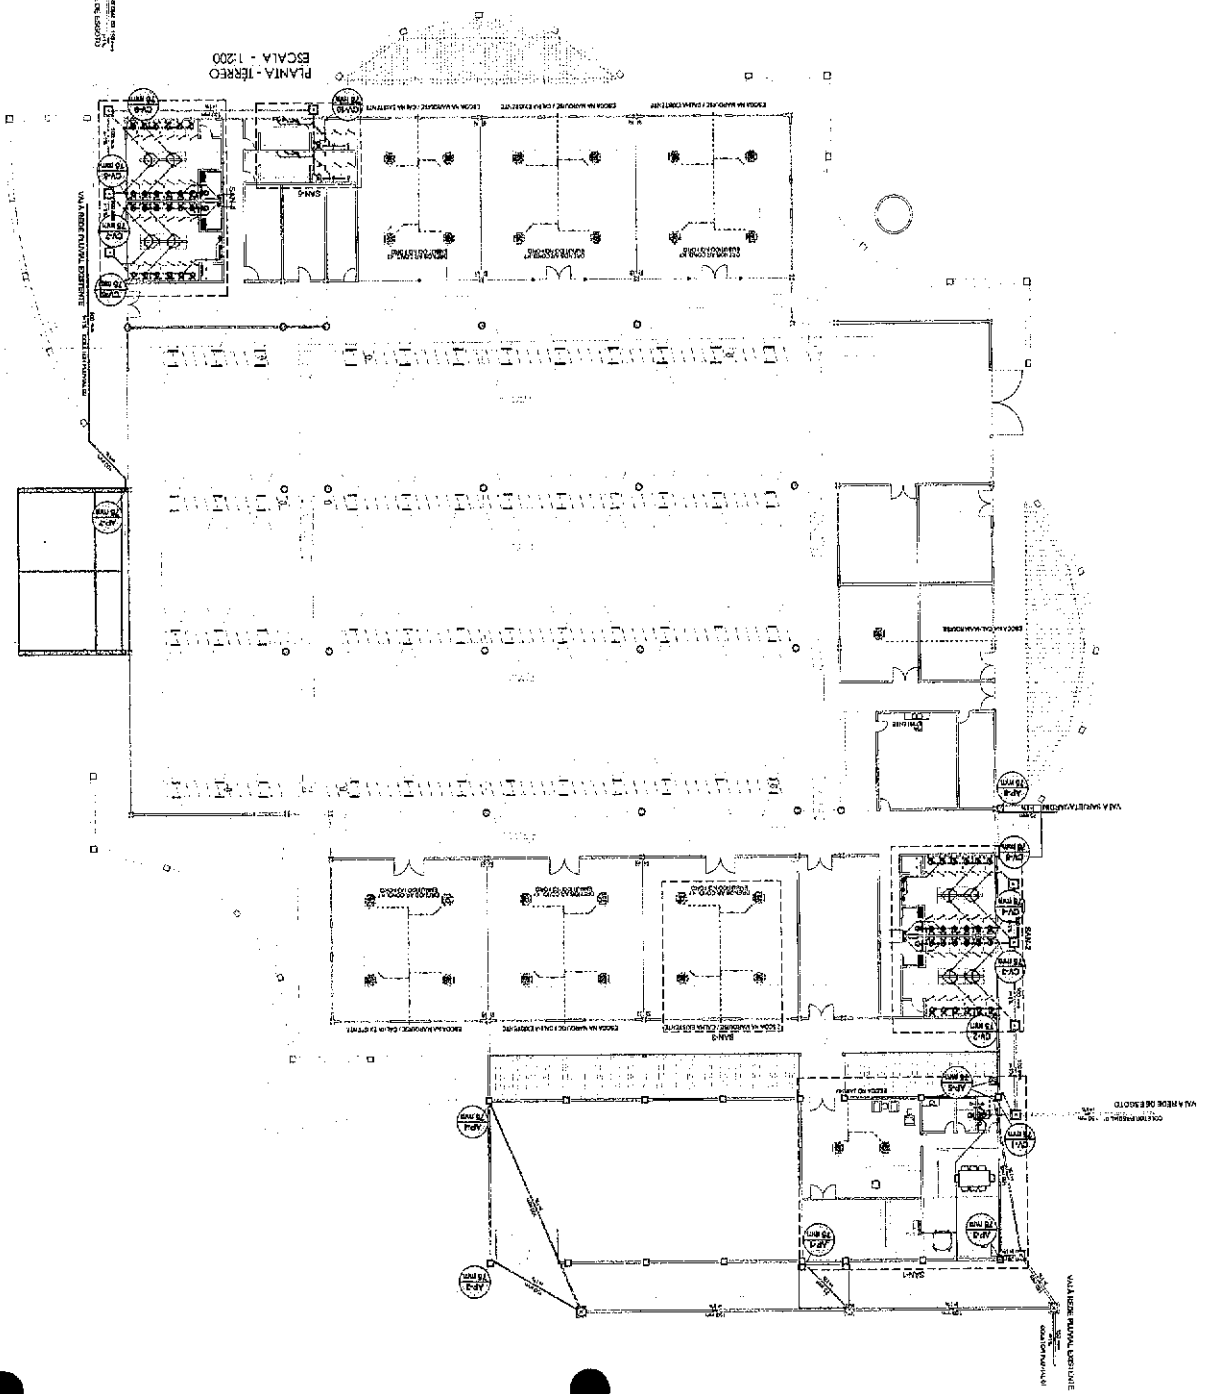

PLANTA - TERREO
ESCALA - 1:200


PROJETO	01 PLANTA TERREO - ESCOTO
REVISÃO	007
PROJETO	012
DATA	02
PROJETO	03
DATA	04
PROJETO	05
DATA	06
PROJETO	07
DATA	08
PROJETO	09
DATA	10
PROJETO	11
DATA	12

PROJETO DE INSTALAÇÃO DE INSTALAÇÕES HIDROSANITÁRIAS
REFORMA E AMPLIAÇÃO DO CENTRO DE CONVENÇÕES
CENTRO DE CONVENÇÕES DE SOBRAL


REVISÃO

PROJETO

DATA

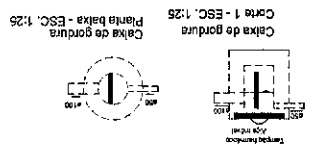


PROJETO	01 PLANTA TERREO - ESCOTO
REVISÃO	007
PROJETO	012
DATA	02
PROJETO	03
DATA	04
PROJETO	05
DATA	06
PROJETO	07
DATA	08
PROJETO	09
DATA	10
PROJETO	11
DATA	12

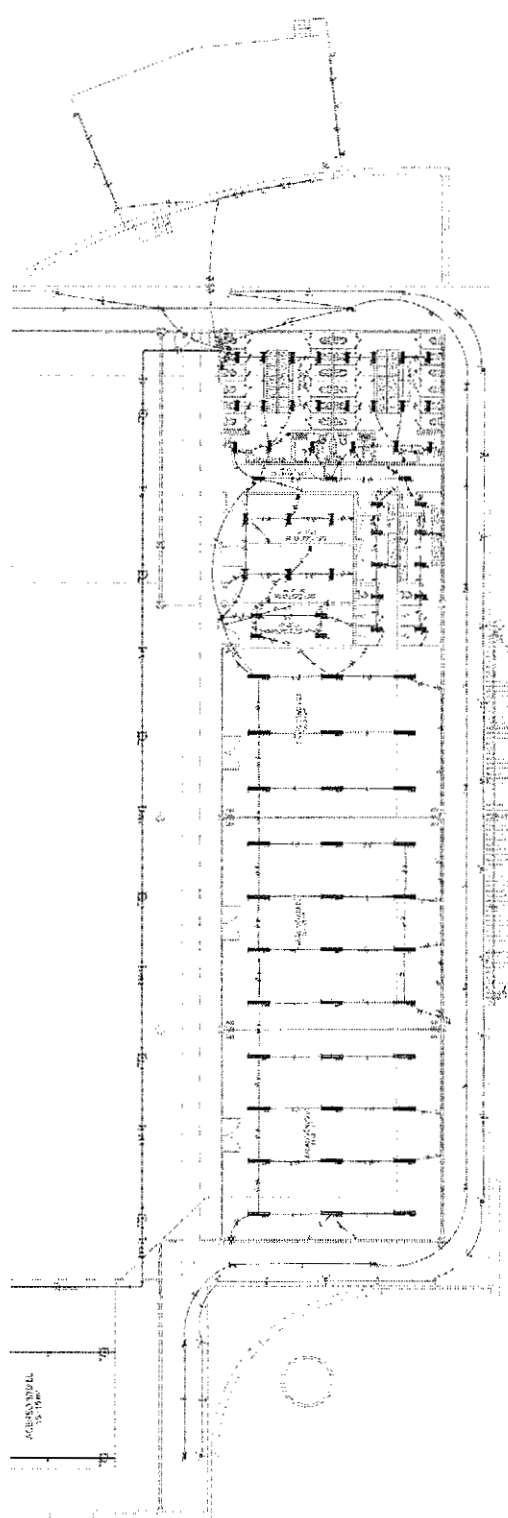

ACERCA DO PAVIL
15' x 15' 00"

01 ESTUDO ESTRUTURAL - LUB E FORÇA

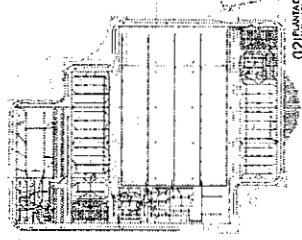

PM 13
SEINF
291
COOR JUR.
[Signature]

02 PLANTA DE LOCALIZAÇÃO

1	1	1	1
2	2	2	2
3	3	3	3
4	4	4	4

LEGENDA:

- 1 - LINHA DE FUNDAÇÃO
- 2 - LINHA DE FUNDAÇÃO
REVISÃO

SOBRAL

CENTRO DE CONVENÇÕES DE SOBRAL

PROJETO EXECUTIVO DE INSTALAÇÕES ELÉTRICAS
REFORMA E AMPLIAÇÃO DO CENTRO DE CONVENÇÕES
DE SOBRAL

01 - DESENGENHO - LUB E FORÇA

02 - DESENGENHO - LUB E FORÇA

PROJ. EXECUTIVO	PROJ. 1	1/1
PROJ. EXECUTIVO	PROJ. 2	1/1
LEGENDA

- 1. TUBO DE ALUMINIO 100x100
- 2. TUBO DE ALUMINIO 50x50
- 3. TUBO DE ALUMINIO 25x25
- 4. TUBO DE ALUMINIO 15x15
- 5. TUBO DE ALUMINIO 10x10
- 6. TUBO DE ALUMINIO 5x5
- 7. TUBO DE ALUMINIO 3x3
- 8. TUBO DE ALUMINIO 2x2
- 9. TUBO DE ALUMINIO 1x1
- 10. TUBO DE ALUMINIO 0,5x0,5
- 11. TUBO DE ALUMINIO 0,25x0,25
- 12. TUBO DE ALUMINIO 0,125x0,125
- 13. TUBO DE ALUMINIO 0,0625x0,0625
- 14. TUBO DE ALUMINIO 0,03125x0,03125
- 15. TUBO DE ALUMINIO 0,015625x0,015625
- 16. TUBO DE ALUMINIO 0,0078125x0,0078125
- 17. TUBO DE ALUMINIO 0,00390625x0,00390625
- 18. TUBO DE ALUMINIO 0,001953125x0,001953125
- 19. TUBO DE ALUMINIO 0,0009765625x0,0009765625
- 20. TUBO DE ALUMINIO 0,00048828125x0,00048828125
- 21. TUBO DE ALUMINIO 0,000244140625x0,000244140625
- 22. TUBO DE ALUMINIO 0,0001220703125x0,0001220703125
- 23. TUBO DE ALUMINIO 0,00006103515625x0,00006103515625
- 24. TUBO DE ALUMINIO 0,000030517578125x0,000030517578125
- 25. TUBO DE ALUMINIO 0,0000152587890625x0,0000152587890625
- 26. TUBO DE ALUMINIO 0,00000762939453125x0,00000762939453125
- 27. TUBO DE ALUMINIO 0,000003814697265625x0,000003814697265625
- 28. TUBO DE ALUMINIO 0,0000019073486328125x0,0000019073486328125
- 29. TUBO DE ALUMINIO 0,00000095367431640625x0,00000095367431640625
- 30. TUBO DE ALUMINIO 0,000000476837158203125x0,000000476837158203125
- 31. TUBO DE ALUMINIO 0,0000002384185791015625x0,0000002384185791015625
- 32. TUBO DE ALUMINIO 0,00000011920928955078125x0,00000011920928955078125
- 33. TUBO DE ALUMINIO 0,000000059604644775390625x0,000000059604644775390625
- 34. TUBO DE ALUMINIO 0,0000000298023223876953125x0,0000000298023223876953125
- 35. TUBO DE ALUMINIO 0,00000001490116119384765625x0,00000001490116119384765625
- 36. TUBO DE ALUMINIO 0,000000007450580596923828125x0,000000007450580596923828125
- 37. TUBO DE ALUMINIO 0,0000000037252902984619140625x0,0000000037252902984619140625
- 38. TUBO DE ALUMINIO 0,00000000186264514923095703125x0,00000000186264514923095703125
- 39. TUBO DE ALUMINIO 0,000000000931322574615478515625x0,000000000931322574615478515625
- 40. TUBO DE ALUMINIO 0,0000000004656612873077392578125x0,0000000004656612873077392578125
- 41. TUBO DE ALUMINIO 0,00000000023283064365386962890625x0,00000000023283064365386962890625
- 42. TUBO DE ALUMINIO 0,000000000116415321826934814453125x0,000000000116415321826934814453125
- 43. TUBO DE ALUMINIO 0,0000000000582076609134674071875x0,0000000000582076609134674071875
- 44. TUBO DE ALUMINIO 0,00000000002910383045673370359375x0,00000000002910383045673370359375
- 45. TUBO DE ALUMINIO 0,000000000014551915228366851796875x0,000000000014551915228366851796875
- 46. TUBO DE ALUMINIO 0,0000000000072759576141834258984375x0,0000000000072759576141834258984375
- 47. TUBO DE ALUMINIO 0,00000000000363797880709171244921875x0,00000000000363797880709171244921875
- 48. TUBO DE ALUMINIO 0,000000000001818989403545856212109375x0,000000000001818989403545856212109375
- 49. TUBO DE ALUMINIO 0,000000000000909494701772928106046875x0,000000000000909494701772928106046875
- 50. TUBO DE ALUMINIO 0,0000000000004547473508864640530234375x0,0000000000004547473508864640530234375
- 51. TUBO DE ALUMINIO 0,00000000000022737367544323202651171875x0,00000000000022737367544323202651171875
- 52. TUBO DE ALUMINIO 0,000000000000113686837721616013255859375x0,000000000000113686837721616013255859375
- 53. TUBO DE ALUMINIO 0,0000000000000568434188608080066279296875x0,0000000000000568434188608080066279296875
- 54. TUBO DE ALUMINIO 0,00000000000002842170943040400331396484375x0,00000000000002842170943040400331396484375
- 55. TUBO DE ALUMINIO 0,000000000000014210854715202001656982421875x0,000000000000014210854715202001656982421875
- 56. TUBO DE ALUMINIO 0,0000000000000071054273576010008284912109375x0,0000000000000071054273576010008284912109375
- 57. TUBO DE ALUMINIO 0,0000000000000035527136788005004142456046875x0,0000000000000035527136788005004142456046875
- 58. TUBO DE ALUMINIO 0,00000000000000177635683940025020712280234375x0,00000000000000177635683940025020712280234375
- 59. TUBO DE ALUMINIO 0,000000000000000888178419700125103561401171875x0,000000000000000888178419700125103561401171875
- 60. TUBO DE ALUMINIO 0,000000000000000444089209850062551780705859375x0,000000000000000444089209850062551780705859375
- 61. TUBO DE ALUMINIO 0,0000000000000002220446049250312758903529296875x0,0000000000000002220446049250312758903529296875
- 62. TUBO DE ALUMINIO 0,00000000000000011102230246251563754514644912109375x0,00000000000000011102230246251563754514644912109375
- 63. TUBO DE ALUMINIO 0,00000000000000005551115123125781877257322456046875x0,00000000000000005551115123125781877257322456046875
- 64. TUBO DE ALUMINIO 0,00000000000000002775557561562890938636612280234375x0,00000000000000002775557561562890938636612280234375
- 65. TUBO DE ALUMINIO 0,000000000000000013877787807814454693183061401171875x0,000000000000000013877787807814454693183061401171875
- 66. TUBO DE ALUMINIO 0,000000000000000006938893903907227346591530705859375x0,000000000000000006938893903907227346591530705859375
- 67. TUBO DE ALUMINIO 0,0000000000000000034694469519536136732957653529296875x0,0000000000000000034694469519536136732957653529296875
- 68. TUBO DE ALUMINIO 0,0000000000000000017347234759768068366478267644912109375x0,0000000000000000017347234759768068366478267644912109375
- 69. TUBO DE ALUMINIO 0,0000000000000000008673617379884034183239133722456046875x0,0000000000000000008673617379884034183239133722456046875
- 70. TUBO DE ALUMINIO 0,00000000000000000043368086899420170916195668612280234375x0,00000000000000000043368086899420170916195668612280234375
- 71. TUBO DE ALUMINIO 0,00000000000000000021684043449710085458097834257322456046875x0,00000000000000000021684043449710085458097834257322456046875
- 72. TUBO DE ALUMINIO 0,0000000000000000001084202172485504272904891712612280234375x0,0000000000000000001084202172485504272904891712612280234375
- 73. TUBO DE ALUMINIO 0,000000000000000000054210108624275213645244585630612280234375x0,000000000000000000054210108624275213645244585630612280234375
- 74. TUBO DE ALUMINIO 0,000000000000000000027105054312137606822622292815612280234375x0,000000000000000000027105054312137606822622292815612280234375
- 75. TUBO DE ALUMINIO 0,000000000000000000013552527156068803411311146407815612280234375x0,000000000000000000013552527156068803411311146407815612280234375
- 76. TUBO DE ALUMINIO 0,00000000000000000000677626357803440170565573203907815612280234375x0,00000000000000000000677626357803440170565573203907815612280234375
- 77. TUBO DE ALUMINIO 0,00000000000000000000338813178901720085282786601953907815612280234375x0,00000000000000000000338813178901720085282786601953907815612280234375
- 78. TUBO DE ALUMINIO 0,00000000000000000000169406589450860042641393300976953907815612280234375x0,00000000000000000000169406589450860042641393300976953907815612280234375
- 88. TUBO DE ALUMINIO 0,00000000000000000000000165436122510605510383196564232775051202404809619238476953907815612280234375x0,0000000000000000000000016543612251060551038319656423277505120240480961923847695

