

	PAREDE EXISTENTE
	PAREDE A DEMOIR
	PAREDE A CONSTRUIR

ÁREA ATUAL CONSTRUÍDA	121.10m²
ÁREA DE AMPLIAÇÃO	119.56m²
ÁREA TOTAL CONSTRUÍDA	244.58m²

 PISO

01_ PISO INDUSTRIAL POLIDO COM MALHA DE .80X.80m
02 CERAMICA BRANCA.40X.40 PEI> 4 COM REJUNTE BRANCO

 PAREDE

01 - TINTA ACRILICA NA COR BRANCO NEVE
02 - CERAMICA BRANCA 40X.40 PEI> 4 COM REJUNTE BRANCO

 TETO

01 - LAJE EMASSADA E PINTADO COM LÁTEX BRANCO NEVE

PORTAS		QUADRO DE ESPECIFICAÇÃO				
INDICAÇÃO	DESCRIÇÃO	MATERIAL	TIPO	ACABAMENTO	SOLEIRA	UNIDADE
P01	4.50X2.10	VIDRO TEMPERADO 10mm	CORRER	TRANSLÚCIDO, VERDE	GRANITO CINZA	01
P02	6.70X2.10	TIPO PARANC c=35mm	ABRIR	FORMICA TEXT. BRANCA	GRANITO CINZA	02
P03	8.80X2.10	TIPO PARANC c=35mm	ABRIR	FORMICA TEXT. BRANCA	GRANITO CINZA	11
P04	9.90X2.10	TIPO PARANC c=35mm	ABRIR	FORMICA TEXT. BRANCA	GRANITO CINZA	02
P05	8.80X2.10	TIPO PARANC c=35mm	ABRIR	FORMICA TEXT. BRANCA	GRANITO CINZA	01
P06	7.70X2.10	VIDRO TEMPERADO 10mm	CORRER	TRANSLÚCIDO, VERDE	GRANITO CINZA	04
P07	8.80X2.10	TIPO PARANC c=35mm	CORRER	FORMICA TEXT. BRANCA	GRANITO CINZA	01

Nº	DIMENSÃO	MATERIAL	TIPO	ACABAMENTO	PEITORIL	UNID.
JA01	1.60x0.50	ALUMÍNIO / VIDRO	CORRER	ANODIZADO BRANCO/ TRANSLUCIDO VERDE	GRANITO CINZA H:1,60m	0
JA02	0.80x0.50	ALUMÍNIO / VIDRO	CORRER	ANODIZADO BRANCO/ TRANSLUCIDO VERDE	GRANITO CINZA H:1,60m	0

SECRETARIA DA INFRAESTRUTURA

PROJETO: PROJETO ARQUITETÔNICO
CSF - SALGADO DOS MACHADOS

INTERESSADO: _____
PREFEITURA DE SOBRAL

ENDEREÇO: _____
CENTRO DE SAÚDE DA FAMÍLIA - SALGADO DOS MACHADOS

MUNICÍPIO: _____
SOBRAL


AUTOR:
YAN FROTA

AUTOR:
GUILHERME C. AUSTREGÉSILO

AUTOR:
EMÍDIO CABRAL
CO - AUTOR:
ROMÁRIO PONTE

 PREFEITURA DE SOBRAL	DESENHO DA PRIMEIRA	ESCALA
	PLANTA BAIXA - AMPLIAÇÃO	1/75
	PLANTA - CONSTRUÇÃO / DEMOLIÇÃO	1/75
	_____	_____

DATA FEVEREIRO/2021	REVISÃO 00	ARQUIVO -	ARQ 02/05
------------------------	---------------	--------------	--------------

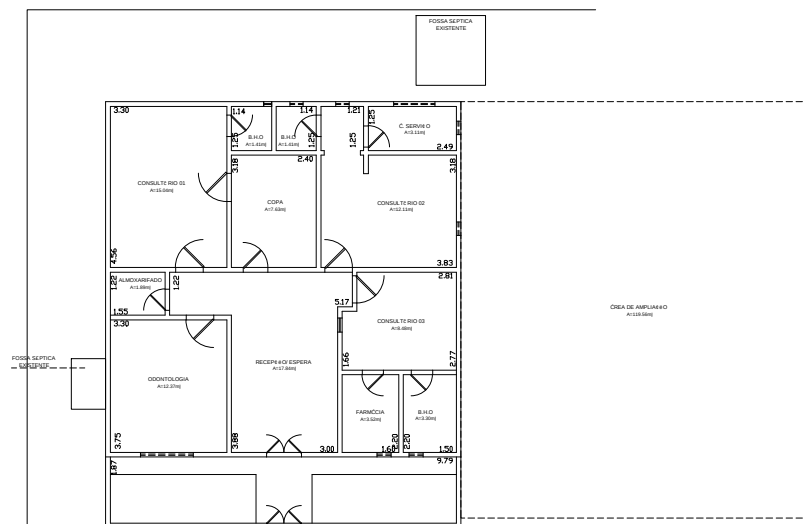

1 PLANTA BAIXA - SITUAÇÃO/AMPLIAÇÃO
ESCALA 1/75



2 PLANTA DE CONSTRUÇÃO E DEMOLIÇÃO
ESCALA 1/75