


**IMPORTANTE**

1 - EM VIRTUDE DA IDADE DA EDIFICAÇÃO, SUPERIOR A 40 ANOS E DO LONGO USO QUE DETEOROU MUITAS PEÇAS, TODAS AS LOUÇAS E FERRAGENS DOS BANHEIROS EXISTENTES E AMBIENTES DE APOIO NESTE SETOR DEVERÃO SER SUBSTITUÍDAS POR NOVAS PEÇAS, INCLUSIVE VASOS SANITÁRIOS E CHUIVEIROS COM EXCESSO DAS PEÇAS QUE, DEPOIS DA AVALIAÇÃO POR ENGENHEIRO RESPONSÁVEL PELOS PROJETOS COMPLEMENTARES, TENHAM SIDO CONSIDERADAS EM BOM ESTADO E PASSÍVEIS DE USO POR PELO MENOS MAIS DEZ ANOS.

OBS. ÁREAS ONDE HOUVER DUTO DE EXAUSTÃO MECÂNICA E/OU EXAUSTORES TEM O FORRO REBAIXADO COM GESSO DE MODO A ESCONDER O DUTO (VER PROJEÇÕES)

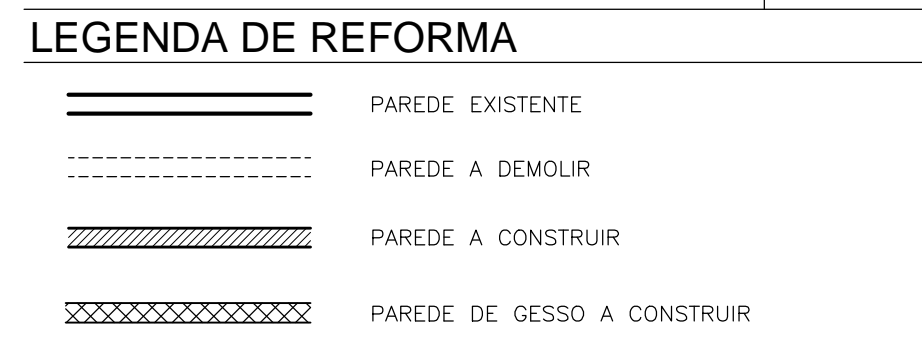

**QUADRO DE ESQUADRIAS - MATERNIDADE**

**ESPECIFICAÇÕES DE MATERIAIS - MATERNIDADE**

- PISO**
- PISO VINÍLICO EM MANTA, CONDUTIVO, HOMOGENEO COM BASE CONDUTORA NA COR BEGE - APLICAÇÃO SOBRE FITA DE COBRE PARA ATERRAMENTO, OBEDECER RIGOROSAMENTE AS ORIENTAÇÕES DO FABRICANTE.
  - PORCELANATO BRANCO (60x60)cm COM REJUNTE EPÓXI NO MESMO TOM DO PORCELANATO COM RODA PE h:20cm.
  - PEDRA CARIRI (50x50)cm.
- PAREDE**
- PORCELANATO BEGE (60x60)cm COM REJUNTE EPÓXI NO MESMO TOM DO PORCELANATO.
  - PORCELANATO BEGE (60x60)cm COM REJUNTE PARA PORCELANATO NO MESMO TOM BEGE
  - TINTA ACRILICA NA COR BRANCO NEVE
  - PORCELANATO BEGE (60x60)cm COM REJUNTE NO MESMO TOM BEGE PARA PORCELANATO ATÉ 1.80m (VER NOS CORTES PAREDES REVESTIDAS) SENDO O RESTANTE DA PAREDE EMASSADA E PINTADA COM TINTA LAVAVEL NA COR PEROLA.
- OBS.: PÔR BATE - MACA PRÉ-FABRICADO EM PVC ATÓXICO VERDE EM TODA A EXTENSÃO DAS CIRCULAÇÕES DO SETOR, EXCETO DENTRO DOS AMBIENTES A ALTURA DE 80cm DO PISO
- OBS.: PÔR BARRAS DE APOIO EM TODOS OS BANHEIROS DE APARTAMENTOS, ENFERMARIAS E QUARTO PPP JUNTO AOS SANITÁRIOS E PELO MENOS UMA NA ÁREA DE BANHO(CHUIVEIRO).
- TETO**
- LAJE EMASSADA E PINTADA COM TINTA LÁTEX NA COR BRANCO NEVE FOSCO

**PORTAS**

P	Q	O	U	MATERIAL	TIPO	ACABAMENTO	SOLEIRA	UNIDADE
P6	0.60x2.10			ALUMINIO / VIDRO	CORRER	FORMICA TEXT. BRANCA	GRANITO CINZA	01
P7	0.70x2.10			ALUMINIO / VIDRO	ABRIR	FORMICA TEXT. BRANCA	GRANITO CINZA	01
P8	0.80x2.10			ALUMINIO / VIDRO	ABRIR	FORMICA TEXT. BRANCA	GRANITO CINZA	13
PC8	0.80x2.10			ALUMINIO / VIDRO	CORRER	FORMICA TEXT. BRANCA	GRANITO CINZA	01
P10	1.00x2.10			ALUMINIO / VIDRO	ABRIR	FORMICA TEXT. BRANCA	GRANITO CINZA	26
PC10	1.00x2.10			ALUMINIO / VIDRO	CORRER	FORMICA TEXT. BRANCA	GRANITO CINZA	10
PV14	1.40x2.10			VIDRO	CORRER	ÓDOPY/VEI ( BRUNO/US OBU	GRANITO CINZA	01
PCV20	2.00x2.10			VIDRO	CORRER	ÓDOPY/VEI ( BRUNO/US OBU	GRANITO CINZA	01
P12	1.20x2.10			ALUMINIO / VIDRO	CORRER	FORMICA TEXT. BRANCA	GRANITO CINZA	01

PE AVALIAR POSSIBILIDADE DE MANTER E RECUPERAR PORTA EXISTENTE

**JANELAS**

P	Q	O	U	MATERIAL	TIPO	ACABAMENTO	PEITORIL	UNID.
JA4	0.40x0.50			ALUMINIO / VIDRO	CORRER	ALUMINIO / VIDRO	GRANITO CINZA H:1,70m	01
JA7	0.70x0.50			ALUMINIO / VIDRO	CORRER	ALUMINIO / VIDRO	GRANITO CINZA H:1,70m	01
JA8	0.80x1.10			ALUMINIO / VIDRO	CORRER	ALUMINIO / VIDRO	GRANITO CINZA H:1,00m	01
JA9	0.80x0.50			ALUMINIO / VIDRO	CORRER	ALUMINIO / VIDRO	GRANITO CINZA H:1,70m	01
JA10	0.90x1.10			ALUMINIO / VIDRO	CORRER	ALUMINIO / VIDRO	GRANITO CINZA H:1,00m	02
JA11	1.00x0.50			ALUMINIO / VIDRO	CORRER	ALUMINIO / VIDRO	GRANITO CINZA H:1,70m	01
JA12	1.10x0.50			ALUMINIO / VIDRO	CORRER	ALUMINIO / VIDRO	GRANITO CINZA H:1,70m	01
JA13	1.30x1.10			ALUMINIO / VIDRO	CORRER	ALUMINIO / VIDRO	GRANITO CINZA H:1,00m	01
JA15	1.50x1.10			ALUMINIO / VIDRO	CORRER	ALUMINIO / VIDRO	GRANITO CINZA H:1,00m	01
JA16	1.60x1.10			ALUMINIO / VIDRO	CORRER	ALUMINIO / VIDRO	GRANITO CINZA H:1,00m	01
JA17	1.70x1.10			ALUMINIO / VIDRO	CORRER	ALUMINIO / VIDRO	GRANITO CINZA H:1,00m	03
JA18	1.80x1.10			ALUMINIO / VIDRO	CORRER	ALUMINIO / VIDRO	GRANITO CINZA H:1,00m	01
JA20	2.00x1.10			ALUMINIO / VIDRO	CORRER	ALUMINIO / VIDRO	GRANITO CINZA H:1,00m	03
JA20	2.00x1.70			ALUMINIO / VIDRO	CORRER	ALUMINIO / VIDRO	GRANITO CINZA H:0,40m	02
JA20	2.00x0.50			ALUMINIO / VIDRO	CORRER	ALUMINIO / VIDRO	GRANITO CINZA H:1,70m	02
C10	1.00x0.50			ALUMINIO / VIDRO	CORRER	ALUMINIO / VIDRO	GRANITO CINZA H:1,70m	01

JE AVALIAR POSSIBILIDADE DE MANTER E RECUPERAR JANELA EXISTENTE

**01 PLANTA BAIXA REFORMA**  
esc: 1/75

APROVO: \_\_\_\_\_ PAGO: \_\_\_\_\_ I.S.S.P.: \_\_\_\_\_ I.S.S.C.: \_\_\_\_\_ CREA: \_\_\_\_\_

PROJETO: José Antenor Viana Coelho  
Arquiteto - CAU-CE 418.985-0  
CPF 295.935.573-34

CÁLCULO: \_\_\_\_\_

CONSTRUÇÃO: \_\_\_\_\_

PROPRIETÁRIO: \_\_\_\_\_

**PROJETO DE**  
**HOSPITAL MUNICIPAL DE SOBRAL - DR. ESTEVAM SETOR MATERNIDADE**

CLIENTE: PREFEITURA MUNICIPAL DE SOBRAL

LOCAL: RUA CONSELHEIRO RODRIGUES JR, 30 SOBRAL - CE

**ARQUITETURA**

1 PLANTA BAIXA REFORMA  
2 QUADRO DE REFORMA ( QUANTIDADE DE REFORMA)  
3 LEGENDA DE REFORMA  
4 QUADRO DE ESQUADRIA  
5 QUADRO DE ESQUADRIA  
6  
7

ESCALA: 1/75  
DESENHO: VALMIR  
PRANCHA: 20/25

ANTENOR COELHO ARQUITETO  
CAU - CE 19.985-0  
RUA CONSELHEIRO RODRIGUES JR, 30 SOBRAL - CE CEP.: 62.010-450  
FONE: (88) 3611-2417