

<b>ZONA ZAM</b>	
ÁREA DO TERRENO	1575,26 m <sup>2</sup>
ÁREA DE INTERVENÇÃO	1575,26 m <sup>2</sup>
ÁREA PERMEÁVEL	207,23 m <sup>2</sup>

OBS: TODAS AS MEDIDAS DEVEREM SER CONFERIDAS NO LOCAL.

**SECRETARIA DA INFRAESTRUTURA**

PROJETO:  
**PROJETO DE REFORMA PRAÇA DA LOCALIDADE MARACAJÁ**

INTERESSADO:  
 PREFEITURA DE SOBRAL

ENDEREÇO:  
 LOCALIDADE MARACAJÁ - DISTRITO JAIBAIRAS

MUNICÍPIO:  
 SOBRAL



DESENHOS DA PRANCHA	ESCALA
PLANTA BAIXA LEVANTAMENTO	1/100

REVISÃO  
 00

ARQUIVO

ARQ  
 01/09

**1 Planta Baixa Levantamento**  
 ESCALA 1/100


ESCALA DE REDUÇÃO

1	1
2	0,50
3	0,33
4	0,25
5	0,20
6	0,16
7	0,14
8	0,12
9	0,11
10	0,10



LEGENDA

-  01 \_ ÁREA DE PISO EXISTENTE A DEMOLIR A=407.84 m²
-  02 \_ ÁREA DE AMPLIAÇÃO A CONSTRUIR A= 270.70 m²
-  03 \_ MEIO-FIO A INSTALAR A= 145.23 m

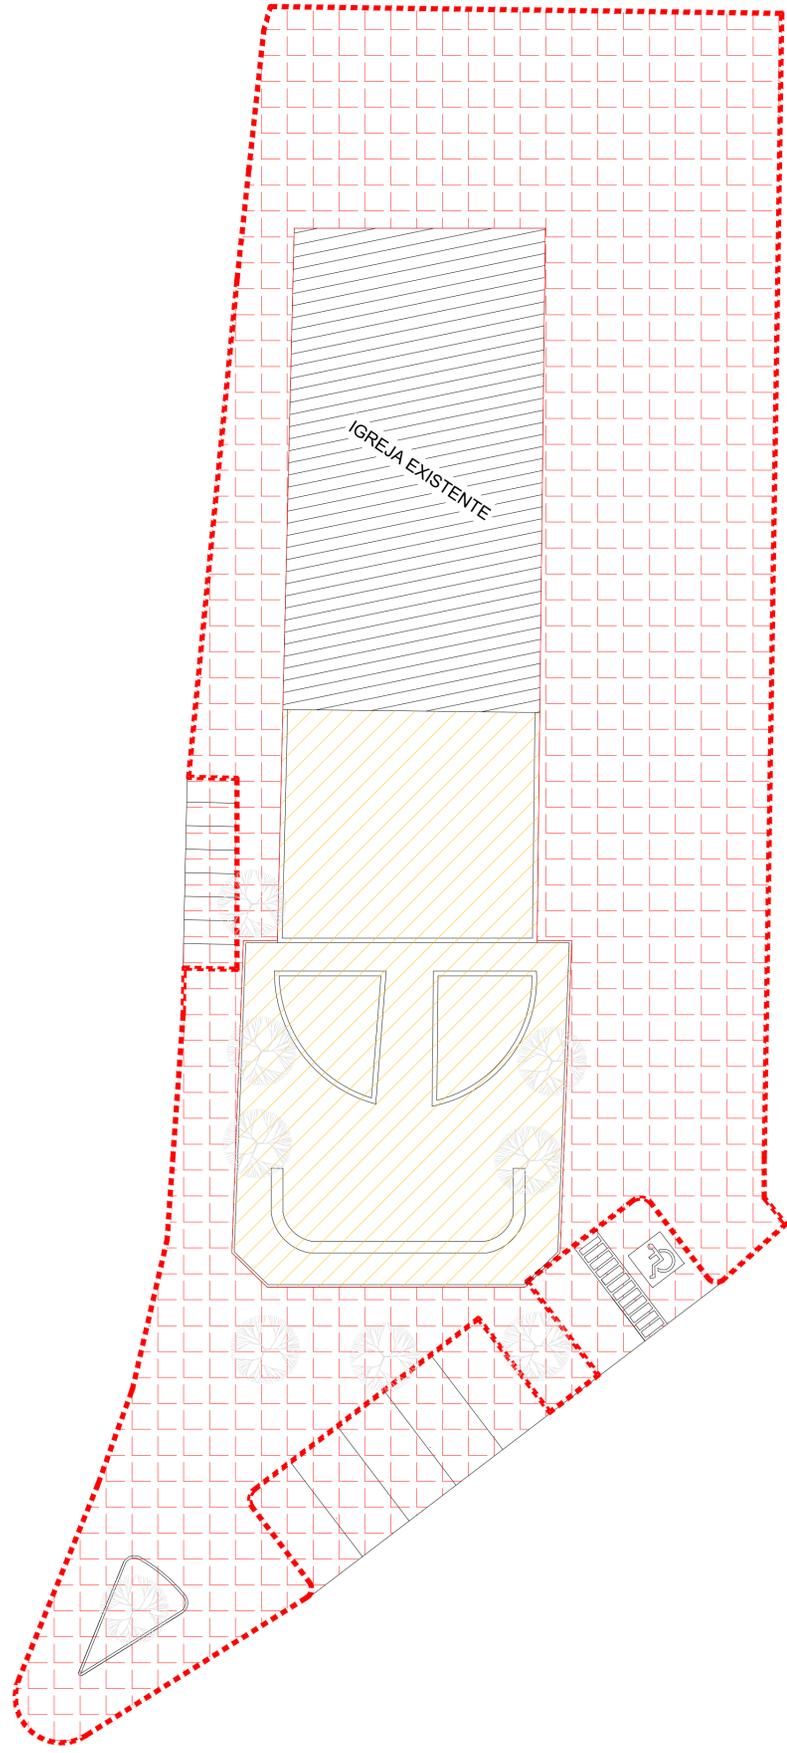

OBS: TODAS AS MEDIDAS DEVEREM SER CONFERIDAS NO LOCAL;

SECRETARIA DA INFRAESTRUTURA

PROJETO:  
**PROJETO DE REFORMA PRAÇA DA LOCALIDADE MARACAJÁ**

INTERESSADO:  
 PREFEITURA DE SOBRAL

ENDEREÇO:  
 LOCALIDADE MARACAJÁ - DISTRITO JAIBAIRAS

MUNICÍPIO:  
 SOBRAL





DESENHOS DA PRANCHA	ESCALA
PLANTA BAIXA DEMOLIÇÃO	1/150

REVISÃO 00 | ARQUIVO | ARQ 02/09

**1 Planta Baixa Demolição**  
 ESCALA 1/150

ESCALA DE REDUÇÃO: 10 : 1

0,00	0,00
0,10	0,10
0,20	0,20
0,30	0,30
0,40	0,40
0,50	0,50
0,60	0,60
0,70	0,70
0,80	0,80
0,90	0,90
1,00	1,00

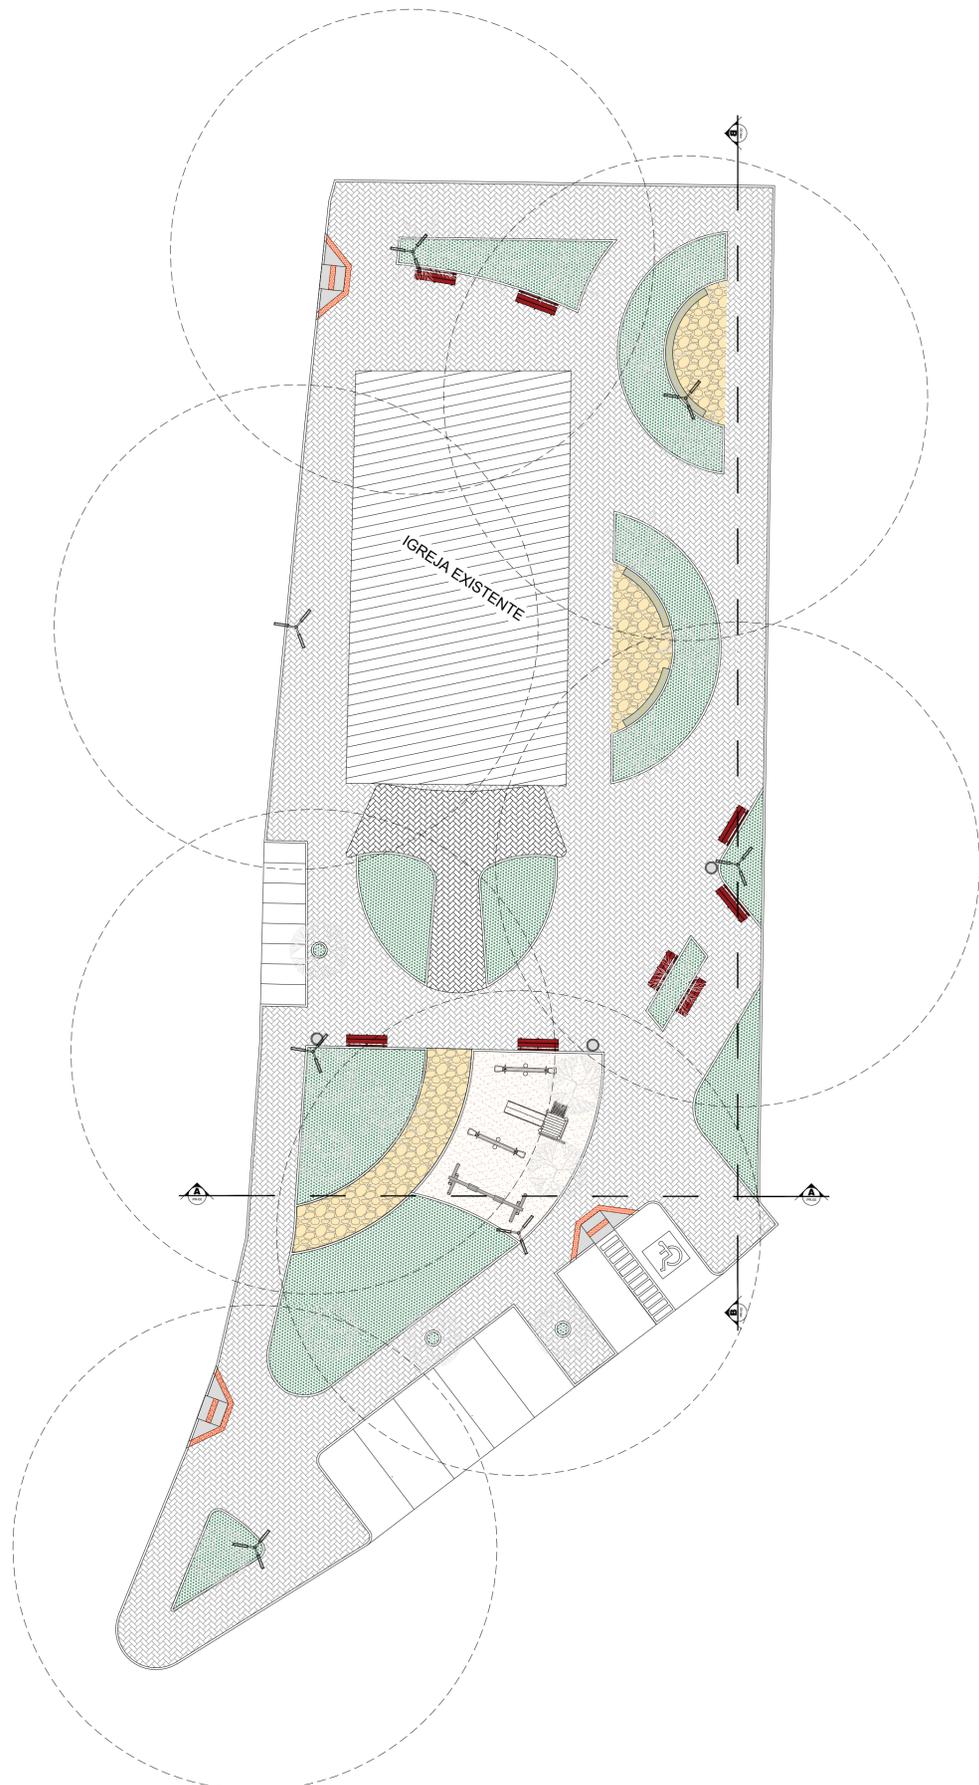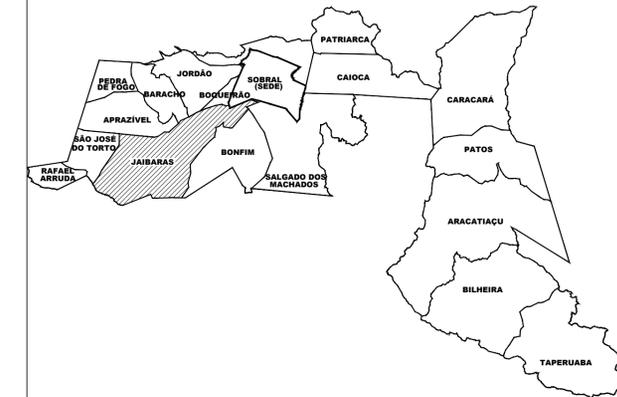

**PISO**

- 01 \_ PISO INTERTRAVADO NA COR NATURAL - (ÁREA= 779,60 m²)
- 02 \_ GRAMA NATURAL TIPO ESMERANDA PARA ÁREAS PERMEÁVEIS - (ÁREA= 163,35 m²)
- 03 \_ CAIXA DE AREIA (PLAYGROUND) - (ÁREA= 54,58 m²)
- 04 \_ PISO DE PEDRA SÃO TOMÉ AMARELA IRREGULAR - (ÁREA= 62,67 m²)
- 05 \_ PISO INTERTRAVADO NA COR VERMELHO - (ÁREA= 44,32 m²)

**LEGENDA - ESPECIFICAÇÕES REPRESENTAÇÃO GERAL**  
 PROJETO DE REFORMA PRAÇA MATRIZ DE PEDRA DE FOGO

ITEM	REPRESENTAÇÃO	OBSERVAÇÕES GERAIS	QUANTITATIVO (m² und.)
1		PISO INTERTRAVADO DE CONCRETO TIPO TUOLINHO, DIM: 20x10 x 4 cm NA COR NATURAL. Fck=25Mpa PAGINAÇÃO TRAMA	779,60 m²
2		PISO INTERTRAVADO DE CONCRETO TIPO TUOLINHO, DIM: 20x10 x 4 cm NA COR NATURAL. Fck=25Mpa PAGINAÇÃO TRAMA	49,32 m²
3		PISO EM PEDRA CASTELO C/ DIMENSÃO IRREGULAR (CACOS) E REJUNTE ARGAMASSADO	62,67 m²
4		GRAMA NATURAL TIPO ESMERANDA PARA ÁREAS PERMEÁVEIS (CANTEIROS)	163,35 m²
5		CAIXA DE AREIA (PLAYGROUND)	54,58 m²
6		BANCOS DE MADEIRA VER DETALHE (PRANCHA 06)	06 UND
7		LIXEIRA DE CONCRETO (VER DETALHE PRANCHA 06)	03 UND
8		INSTALAR POSTE COM ILUMINAÇÃO EM LED, VER PROJETO ELETRICO	03 UND
9		REBAIXO DE PASSEIO: EM PISO CIMENTADO COM PINTURA DE PISO COR NATURAL. VER DETALHE PRANCHA 08	03 UND
10		PISO TÁTIL DE ALERTA 25x25cm, EM CONCRETO NA COR VERMELHA. Fck=25Mpa.	2,98m²
11		BRINQUEDOS DE PLAYGROUND VER DETALHE PRANCHA 07.	04 UND
12		BANCOS DE CONCRETO COM DETALHE EM PEDRA PORTUGUESA - VER DETALHE (PRANCHA 09)	03 UND

OBS: TODAS AS MEDIDAS DEVEM SER CONFERIDAS NO LOCAL.

**SECRETARIA DA INFRAESTRUTURA**

PROJETO:  
**PROJETO DE REFORMA PRAÇA DA LOCALIDADE MARACAJÁ**

INTERESSADO:  
 PREFEITURA DE SOBRAL

ENDEREÇO:  
 LOCALIDADE MARACAJÁ - DISTRITO JAIBARAS


MUNICÍPIO:  
 SOBRAL



DESENHOS DA PRANCHA	ESCALA
PLANTA BAIXA LAYOUT	1/175

**1 Planta Baixa Layout**  
 ESCALA 1/175

REVISÃO 00 | ARQUIVO | ARQ 03/09

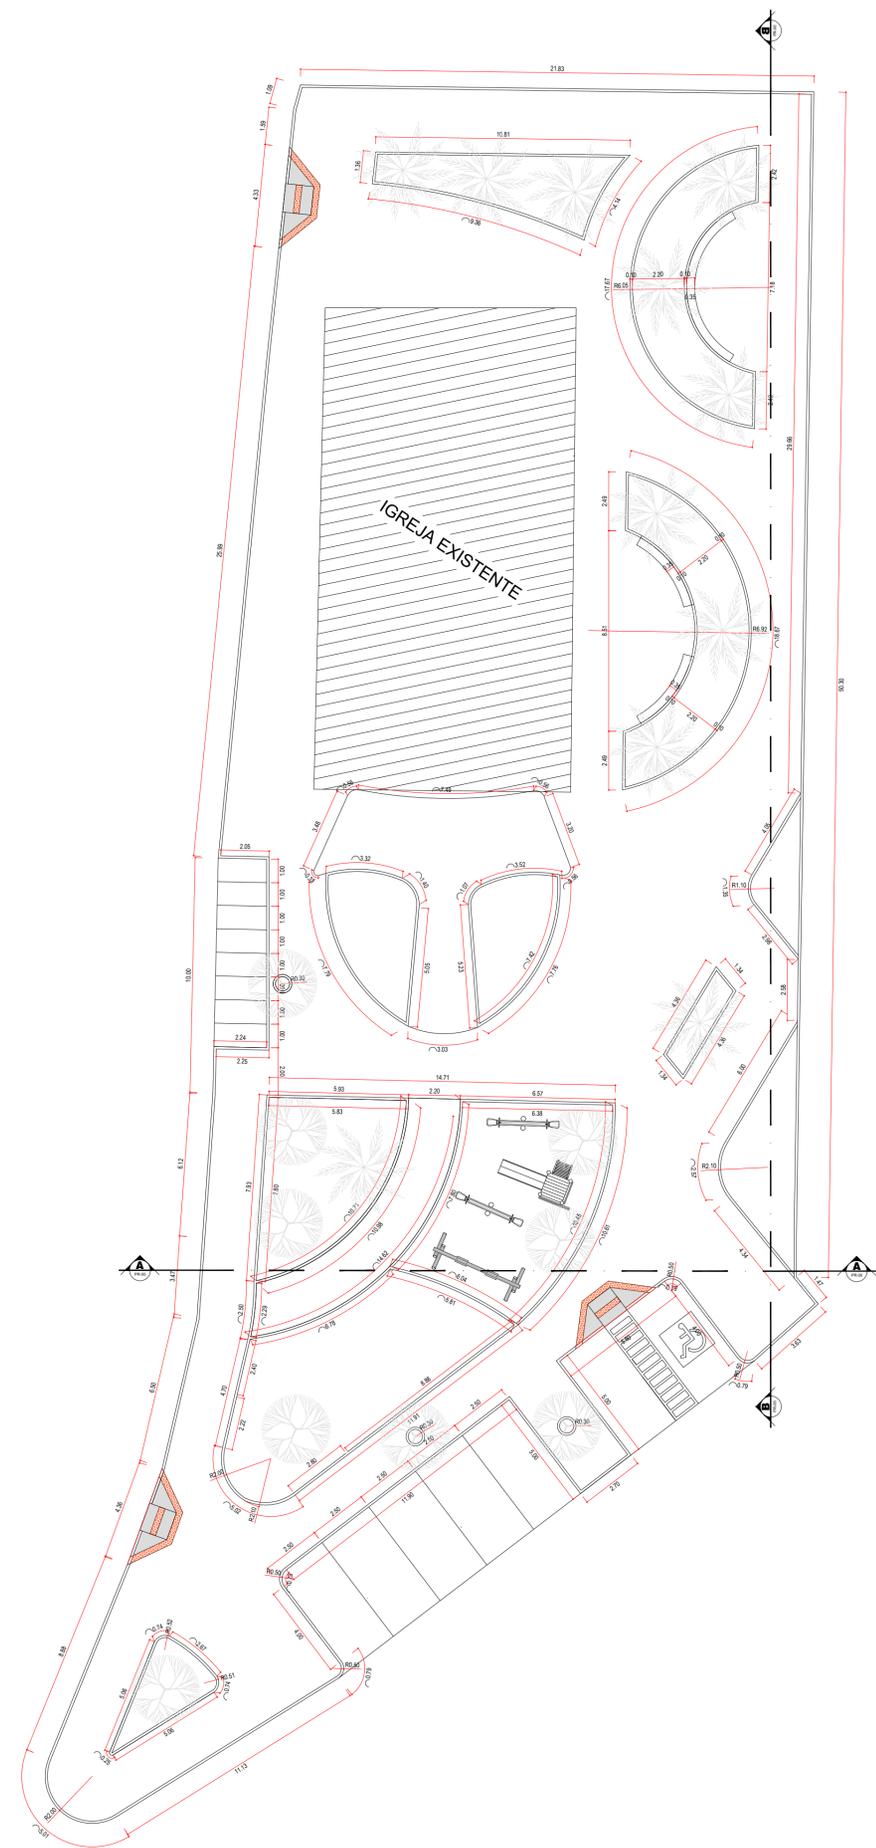

**PISO**

- 01 \_ PISO INTERTRAVADO NA COR NATURAL - (ÁREA= 779,60 m²)
- 02 \_ GRAMA NATURAL TIPO ESMERANDA PARA ÁREAS PERMEÁVEIS - (ÁREA= 163,35 m²)
- 03 \_ CAIXA DE AREIA (PLAYGROUND) - (ÁREA= 54,58 m²)
- 04 \_ PISO DE PEDRA SÃO TOMÉ AMARELA IRREGULAR - (ÁREA= 62,67 m²)
- 05 \_ PISO INTERTRAVADO NA COR VERMELHO - (ÁREA= 44,32 m²)

**LEGENDA - ESPECIFICAÇÕES REPRESENTAÇÃO GERAL**  
 PROJETO DE REFORMA PRAÇA MATRIZ DE PEDRA DE FOGO

ITEM	REPRESENTAÇÃO	OBSERVAÇÕES GERAIS	QUANTITATIVO (m² und.)
1		PISO INTERTRAVADO DE CONCRETO TIPO TUOLINHO, DIM.: 20x10 x 4 cm NA COR NATURAL. Fck=25Mpa PAGINAÇÃO TRAMA	779,60 m²
2		PISO INTERTRAVADO DE CONCRETO TIPO TUOLINHO, DIM.: 20x10 x 4 cm NA COR NATURAL. Fck=25Mpa PAGINAÇÃO TRAMA	49,32 m²
3		PISO EM PEDRA CASTELO C/ DIMENSÃO IRREGULAR (CACOS) E REJUNTE ARGAMASSADO	62,67 m²
4		GRAMA NATURAL TIPO ESMERANDA PARA ÁREAS PERMEÁVEIS (CANTEIROS)	163,35 m²
5		CAIXA DE AREIA (PLAYGROUND)	54,58 m²
6		BANCOS DE MADEIRA VER DETALHE (PRANCHA 06)	06 UND
7		LIXEIRA DE CONCRETO (VER DETALHE PRANCHA 06)	03 UND
8		INSTALAR POSTE COM ILUMINAÇÃO EM LED, VER PROJETO ELETRICO	03 UND
9		REBAIXO DE PASSEIO: EM PISO CIMENTADO COM PINTURA DE PISO COR NATURAL. VER DETALHE PRANCHA 08	03 UND
10		PISO TÁTIL DE ALERTA 25x25cm, EM CONCRETO NA COR VERMELHA. Fck=25Mpa.	2,98m²
11		BRINQUEDOS DE PLAYGROUND VER DETALHE PRANCHA 07.	04 UND
12		BANCOS DE CONCRETO C/ PEDRA PORTUGUESA - VER DETALHE (PRANCHA 09)	03 UND

OBS: TODAS AS MEDIDAS DEVEM SER CONFERIDAS NO LOCAL.

**SECRETARIA DA INFRAESTRUTURA**

PROJETO:  
**PROJETO DE REFORMA PRAÇA DA LOCALIDADE MARACAJÁ**

INTERESSADO:  
 PREFEITURA DE SOBRAL


ENDEREÇO:  
 LOCALIDADE MARACAJÁ - DISTRITO JAIBARAS

MUNICÍPIO:  
 SOBRAL



DESENHOS DA PRANCHA	ESCALA
PLANTA EXECUTIVA	1/150

**1 Planta Executiva**  
 ESCALA 1/150

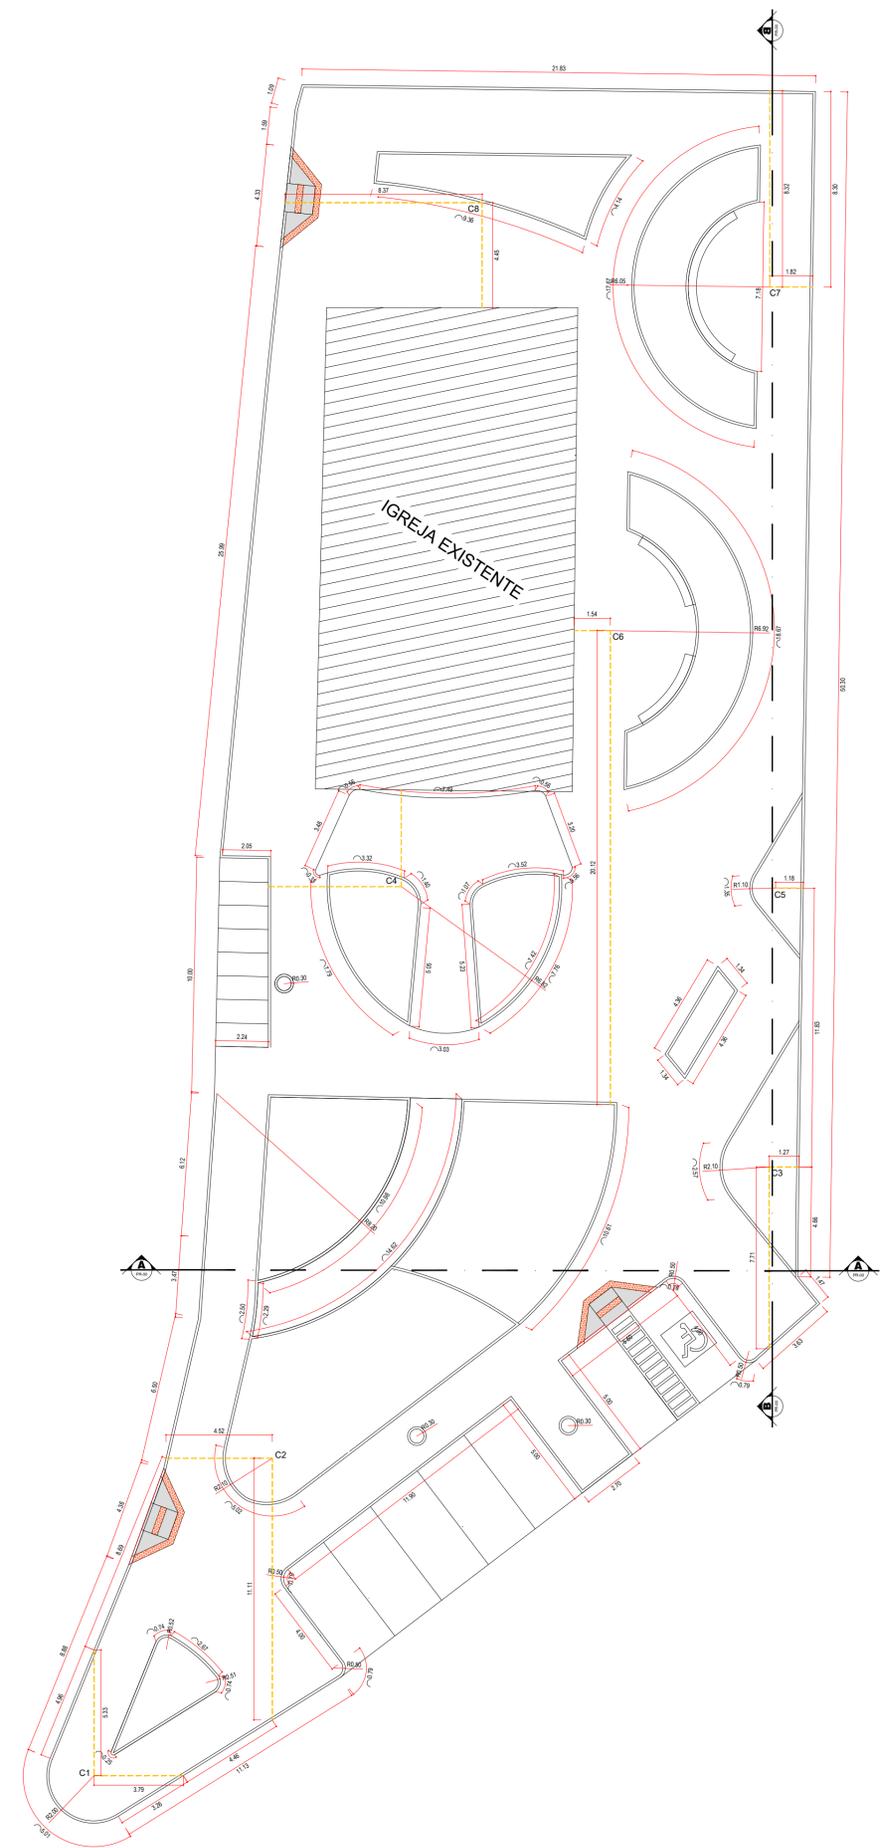

**PISO**

- 01 \_ PISO INTERTRAVADO NA COR NATURAL - (ÁREA= 779,60 m²)
- 02 \_ GRAMA NATURAL TIPO ESMERANDA PARA ÁREAS PERMEÁVEIS - (ÁREA= 163,35 m²)
- 03 \_ CAIXA DE AREIA (PLAYGROUND) - (ÁREA= 54,58 m²)
- 04 \_ PISO DE PEDRA SÃO TOMÉ AMARELA IRREGULAR - (ÁREA= 62,67 m²)
- 05 \_ PISO INTERTRAVADO NA COR VERMELHO - (ÁREA= 44,32 m²)

**LEGENDA - ESPECIFICAÇÕES REPRESENTAÇÃO GERAL**  
 PROJETO DE REFORMA PRAÇA MATRIZ DE PEDRA DE FOGO

ITEM	REPRESENTAÇÃO	OBSERVAÇÕES GERAIS	QUANTITATIVO (m² und.)
1		PISO INTERTRAVADO DE CONCRETO TIPO TUOLINHO, DIM.: 20x10 x 4 cm NA COR NATURAL. Fck=25Mpa PAGINAÇÃO TRAMA	779,60 m²
2		PISO INTERTRAVADO DE CONCRETO TIPO TUOLINHO, DIM.: 20x10 x 4 cm NA COR NATURAL. Fck=25Mpa PAGINAÇÃO TRAMA	49,32 m²
3		PISO EM PEDRA CASTELO C/ DIMENSÃO IRREGULAR (CACOS) E REJUNTE ARGAMASSADO	62,67 m²
4		GRAMA NATURAL TIPO ESMERANDA PARA ÁREAS PERMEÁVEIS (CANTEIROS)	163,35 m²
5		CAIXA DE AREIA (PLAYGROUND)	54,58 m²
6		BANCOS DE MADEIRA VER DETALHE (PRANCHA 06)	06 UND
7		LIXEIRA DE CONCRETO (VER DETALHE PRANCHA 06)	03 UND
8		INSTALAR POSTE COM ILUMINAÇÃO EM LED, VER PROJETO ELETRICO	03 UND
9		REBAIXO DE PASSEIO: EM PISO CIMENTADO COM PINTURA DE PISO COR NATURAL. VER DETALHE PRANCHA 08	03 UND
10		PISO TÁTIL DE ALERTA 25x25cm, EM CONCRETO NA COR VERMELHA. Fck=25Mpa.	2,98m²
11		BRINQUEDOS DE PLAYGROUND VER DETALHE PRANCHA 07.	04 UND
12		BANCOS DE CONCRETO C/ PEDRA PORTUGUESA - VER DETALHE (PRANCHA 09)	03 UND

OBS: TODAS AS MEDIDAS DEVEM SER CONFERIDAS NO LOCAL;

**SECRETARIA DA INFRAESTRUTURA**

PROJETO:  
**PROJETO DE REFORMA PRAÇA DA LOCALIDADE MARACAJÁ**

INTERESSADO:  
 PREFEITURA DE SOBRAL


ENDEREÇO:  
 LOCALIDADE MARACAJÁ - DISTRITO JAIBARAS

MUNICÍPIO:  
 SOBRAL



DESENHO DA PRANCHA PLANTA DE RAIOS	ESCALA 1/150

**1 Planta de Raios**  
 ESCALA 1/150

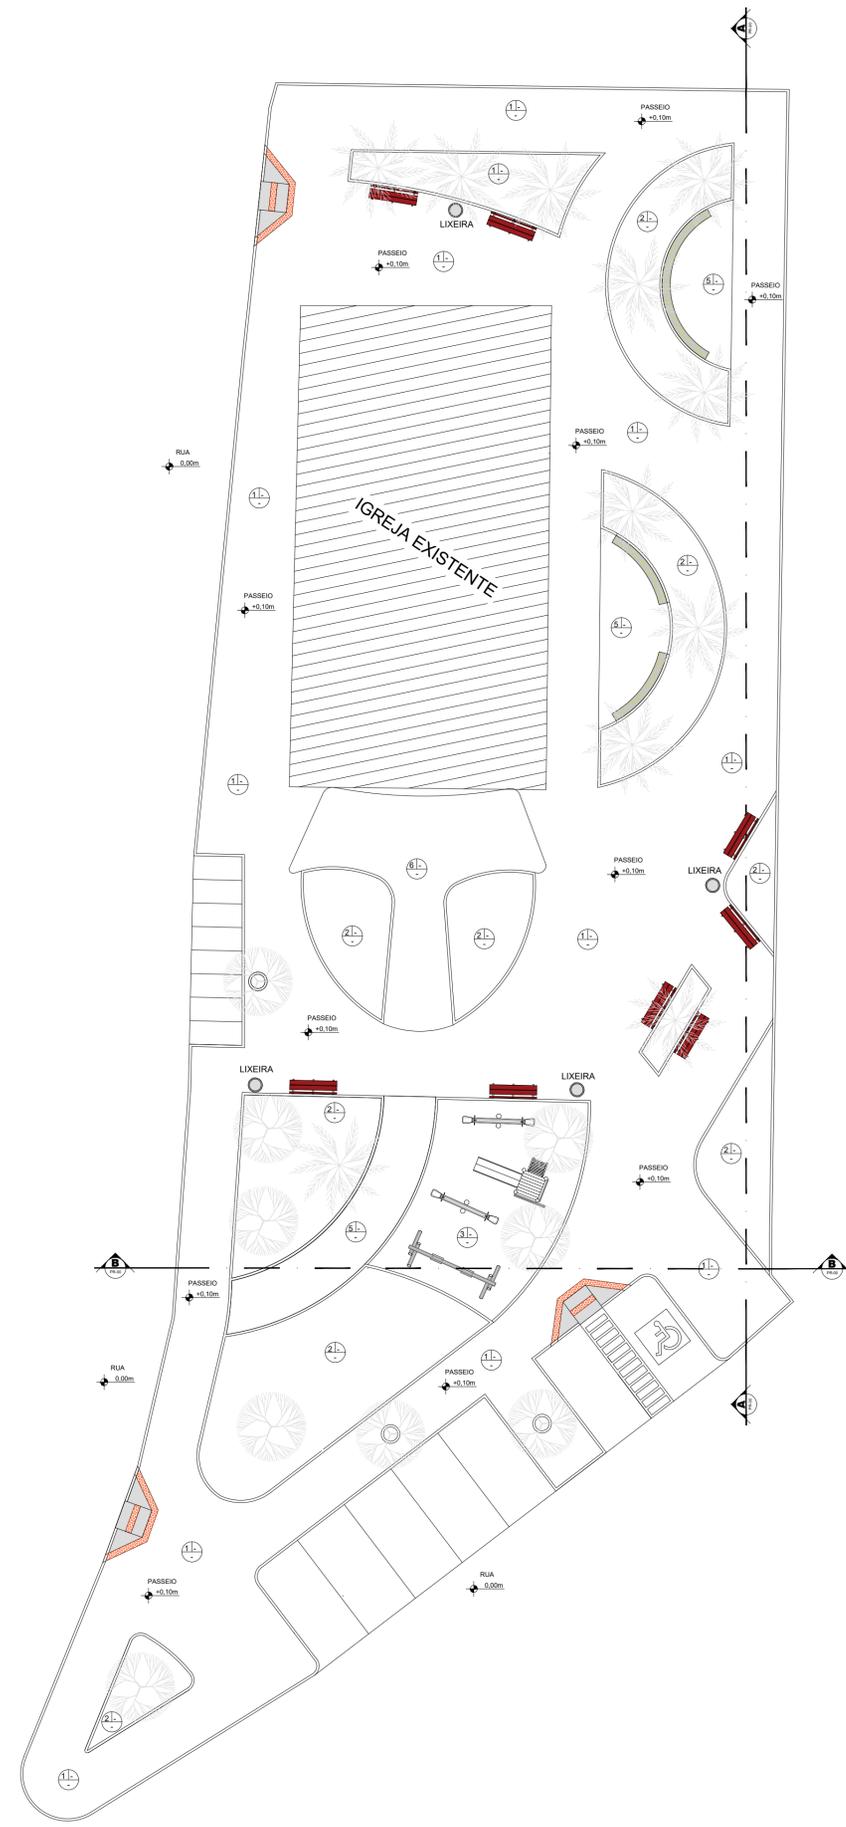

**PISO**

- 01 \_ PISO INTERTRAVADO NA COR NATURAL - (ÁREA= 779,60 m²)
- 02 \_ GRAMA NATURAL TIPO ESMERANDA PARA ÁREAS PERMEÁVEIS - (ÁREA= 163,35 m²)
- 03 \_ CAIXA DE AREIA (PLAYGROUND) - (ÁREA= 54,58 m²)
- 04 \_ PISO DE PEDRA SÃO TOMÉ AMARELA IRREGULAR - (ÁREA= 62,67 m²)
- 05 \_ PISO INTERTRAVADO NA COR VERMELHO - (ÁREA= 44,32 m²)

**LEGENDA - ESPECIFICAÇÕES REPRESENTAÇÃO GERAL**  
 PROJETO DE REFORMA PRAÇA MATRIZ DE PEDRA DE FOGO

ITEM	REPRESENTAÇÃO	OBSERVAÇÕES GERAIS	QUANTITATIVO (m² und.)
1		PISO INTERTRAVADO DE CONCRETO TIPO TUOLINHO. DIM.: 20x10 x 4 cm NA COR NATURAL. Fck=25Mpa PAGINAÇÃO TRAMA	779,60 m²
2		PISO INTERTRAVADO DE CONCRETO TIPO TUOLINHO. DIM.: 20x10 x 4 cm NA COR NATURAL. Fck=25Mpa PAGINAÇÃO TRAMA	49,32 m²
3		PISO EM PEDRA CASTELO C/ DIMENSÃO IRREGULAR (CACOS) E REJUNTE ARGAMASSADO	62,67 m²
4		GRAMA NATURAL TIPO ESMERANDA PARA ÁREAS PERMEÁVEIS (CANTEIROS)	163,35 m²
5		CAIXA DE AREIA (PLAYGROUND)	54,58 m²
6		BANCOS DE MADEIRA VER DETALHE (PRANCHA 06)	06 UND
7		LIXEIRA DE CONCRETO (VER DETALHE PRANCHA 06)	03 UND
8		INSTALAR POSTE COM ILUMINAÇÃO EM LED. VER PROJETO ELETRICO	03 UND
9		REBAIXO DE PASSEIO: EM PISO CIMENTADO COM PINTURA DE PISO COR NATURAL. VER DETALHE PRANCHA 08	03 UND
10		PISO TÁTIL DE ALERTA 25x25cm. EM CONCRETO NA COR VERMELHA. Fck=25Mpa.	2,98m²
11		BRINQUEDOS DE PLAYGROUND VER DETALHE PRANCHA 07.	04 UND
12		BANCOS DE CONCRETO C/ PEDRA PORTUGUESA - VER DETALHE (PRANCHA 09)	03 UND

OBS: TODAS AS MEDIDAS DEVEM SER CONFERIDAS NO LOCAL.

**SECRETARIA DA INFRAESTRUTURA**

PROJETO:  
**PROJETO DE REFORMA PRAÇA DA LOCALIDADE MARACAJÁ**

INTERESSADO:  
 PREFEITURA DE SOBRAL

ENDEREÇO:  
 LOCALIDADE MARACAJÁ - DISTRITO JAIBAIRAS

MUNICÍPIO:  
 SOBRAL



DESENHOS DA PRANCHA	ESCALA
PLANTA BAIXA PAGINAÇÃO DE PISO	1/150

REVISÃO  
 00

ARQUIVO

ARQ  
 06/09

**1 Planta Baixa Paginação de Piso**  
 ESCALA 1/150

ESCALA DE REDUÇÃO: 1/1, 1/2, 1/3, 1/4, 1/5, 1/6, 1/8, 1/10, 1/15, 1/20, 1/25, 1/30, 1/40, 1/50, 1/60, 1/80, 1/100



**PISO**

- 01 \_ PISO INTERTRAVADO NA COR NATURAL - (ÁREA= 779,60 m²)
- 02 \_ GRAMA NATURAL TIPO ESMERANDA PARA ÁREAS PERMEÁVEIS - (ÁREA= 163,35 m²)
- 03 \_ CAIXA DE AREIA (PLAYGROUND) - (ÁREA= 54,58 m²)
- 04 \_ PISO DE PEDRA SÃO TOMÉ AMARELA IRREGULAR - (ÁREA= 62,67 m²)
- 05 \_ PISO INTERTRAVADO NA COR VERMELHO - (ÁREA= 44,32 m²)

**LEGENDA - ESPECIFICAÇÕES REPRESENTAÇÃO GERAL**  
 PROJETO DE REFORMA PRAÇA MATRIZ DE PEDRA DE FOGO

ITEM	REPRESENTAÇÃO	OBSERVAÇÕES GERAIS	QUANTITATIVO (m² und.)
1		PISO INTERTRAVADO DE CONCRETO TIPO TUOLINHO, DIM: 20x10 x 4 cm NA COR NATURAL. Fck=25Mpa PAGINAÇÃO TRAMA	779,60 m²
2		PISO INTERTRAVADO DE CONCRETO TIPO TUOLINHO, DIM: 20x10 x 4 cm NA COR NATURAL. Fck=25Mpa PAGINAÇÃO TRAMA	49,32 m²
3		PISO EM PEDRA CASTELO C/ DIMENSÃO IRREGULAR (CACOS) E REJUNTE ARGAMASSADO	62,67 m²
4		GRAMA NATURAL TIPO ESMERANDA PARA ÁREAS PERMEÁVEIS (CANTEIROS)	163,35 m²
5		CAIXA DE AREIA (PLAYGROUND)	54,58 m²
6		BANCOS DE MADEIRA VER DETALHE (PRANCHA 06)	06 UND
7		LIXEIRA DE CONCRETO (VER DETALHE PRANCHA 06)	03 UND
8		INSTALAR POSTE COM ILUMINAÇÃO EM LED, VER PROJETO ELETRICO	03 UND
9		REBAIXO DE PASSEIO: EM PISO CIMENTADO COM PINTURA DE PISO COR NATURAL. VER DETALHE PRANCHA 08	03 UND
10		PISO TÁTIL DE ALERTA 25x25cm, EM CONCRETO NA COR VERMELHA. Fck=25Mpa.	2,98m²
11		BRINQUEDOS DE PLAYGROUND VER DETALHE PRANCHA 07.	04 UND
12		BANCOS DE CONCRETO C/ PEDRA PORTUGUESA - VER DETALHE (PRANCHA 09)	03 UND

OBS: TODAS AS MEDIDAS DEVEM SER CONFERIDAS NO LOCAL;

**SECRETARIA DA INFRAESTRUTURA**

PROJETO:  
**PROJETO DE REFORMA PRAÇA DA LOCALIDADE MARACAJÁ**

INTERESSADO:  
 PREFEITURA DE SOBRAL

ENDEREÇO:  
 LOCALIDADE MARACAJÁ - DISTRITO JAIBARAS

MUNICÍPIO:  
 SOBRAL




DESENHOS DA PRANCHA	ESCALA
CORTE AA	1/100
CORTE BB	1/100


REVISÃO  
 00

ARQUIVO


ARQ  
 07/09

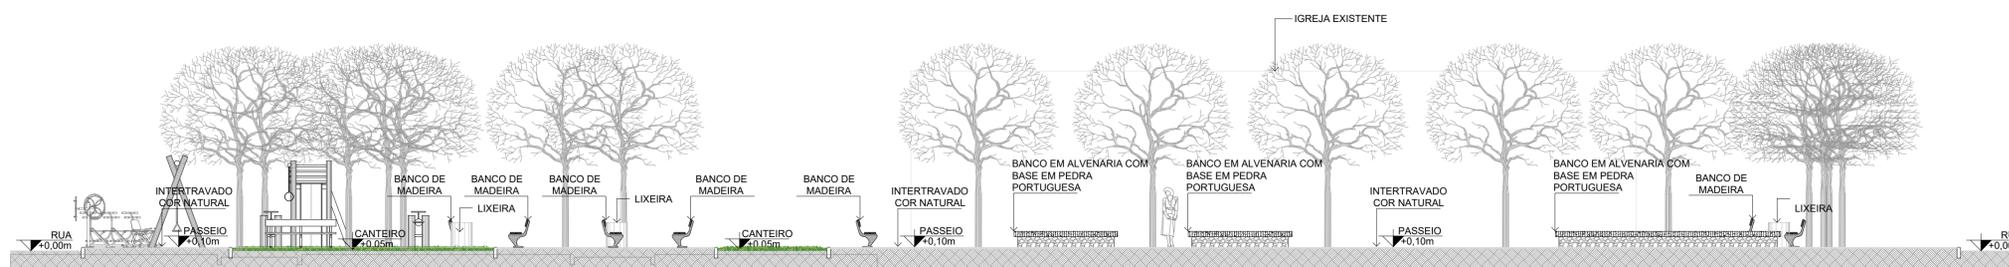


**1 Corte AA**  
 ESCALA 1/100

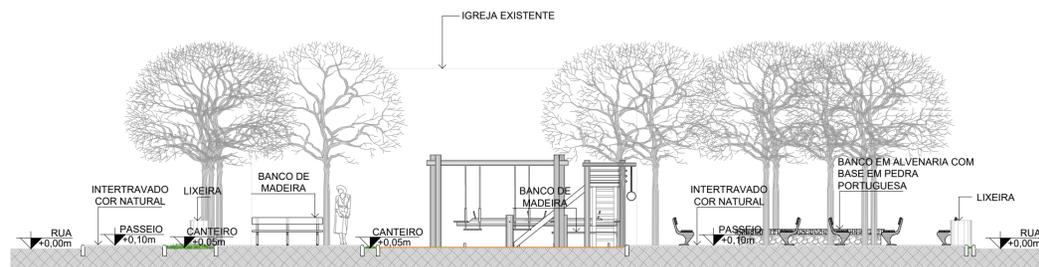


**2 Corte BB**  
 ESCALA 1/100

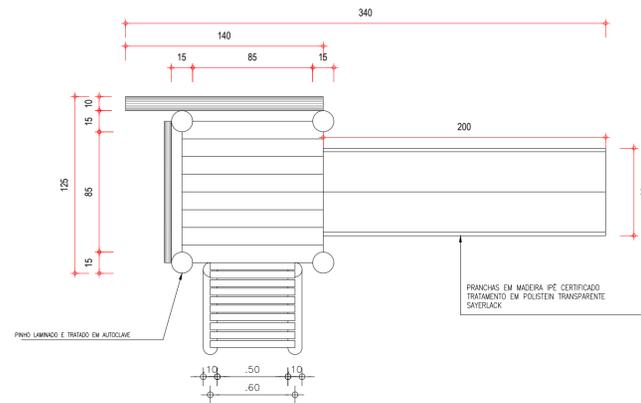


**1 Planta Escorregador**  
 ESCALA 1/25

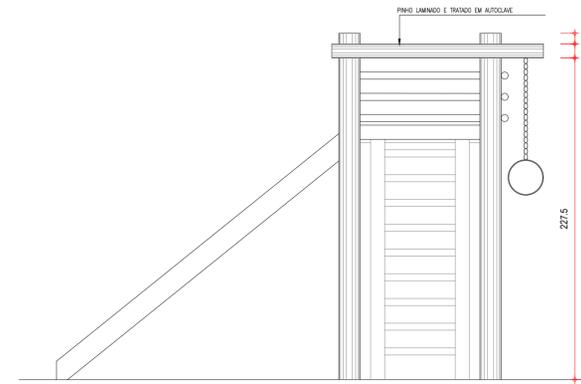


**2 Vista Escorregador**  
 ESCALA 1/25

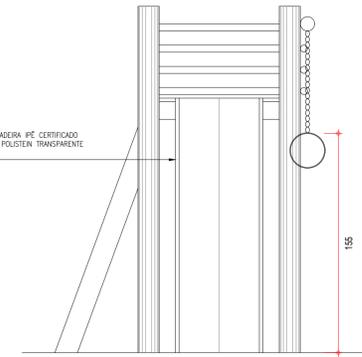


**3 Vista Escorregador**  
 ESCALA 1/25

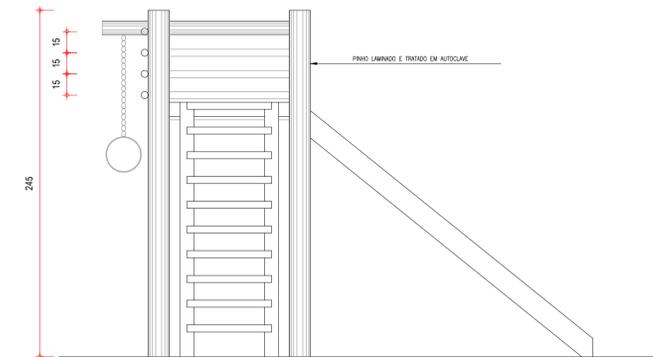


**4 Vista Escorregador**  
 ESCALA 1/25

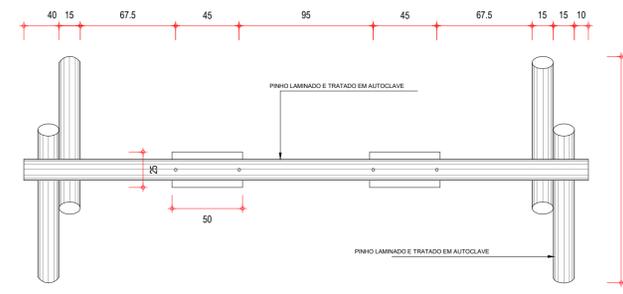



**8 Planta Balanço**  
 ESCALA 1/25

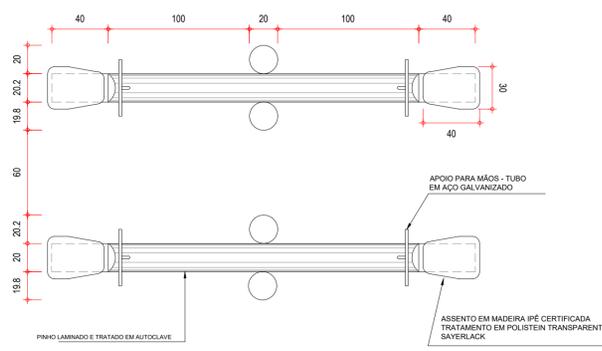


**5 Planta Gangorra**  
 ESCALA 1/25

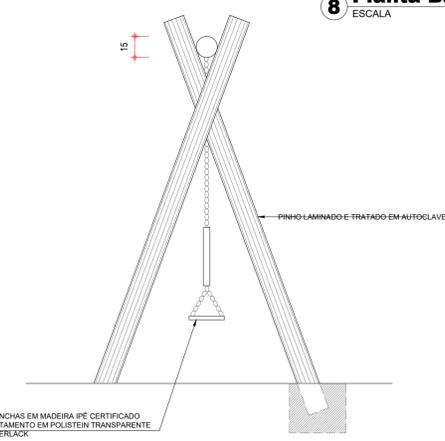


**9 Planta Balanço**  
 ESCALA 1/25

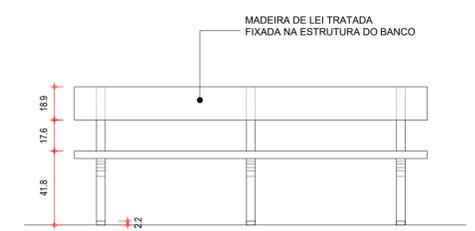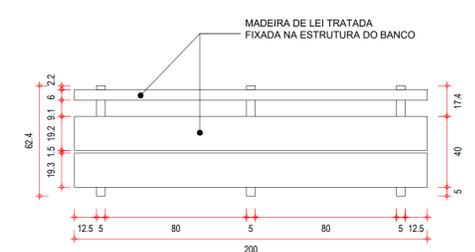


**11 Detalhe Banco de Madeira**  
 ESCALA 1/20

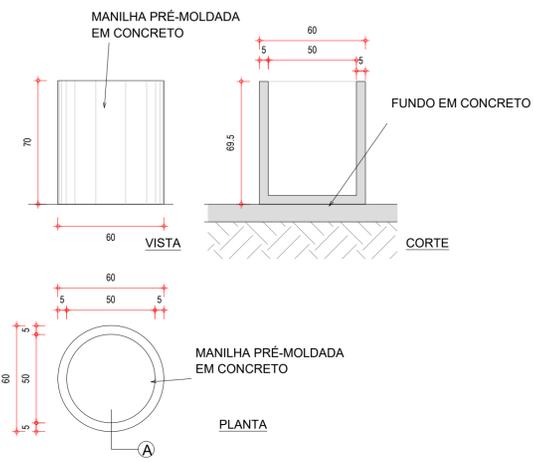


**12 Detalhe Lixeira**  
 ESCALA 1/20

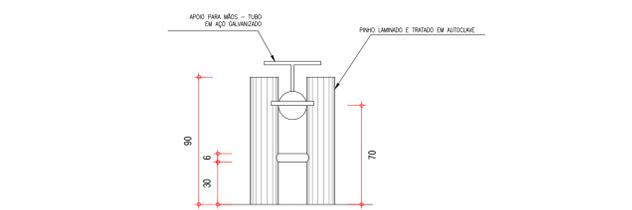


**6 Vista Gangorra**  
 ESCALA 1/25

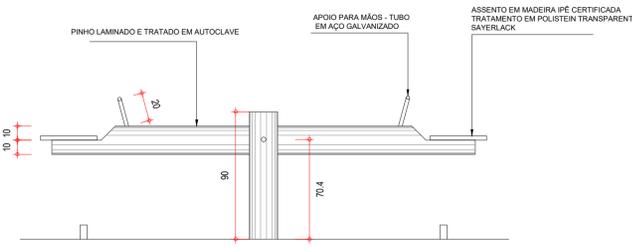

**7 Vista Gangorra**  
 ESCALA 1/25

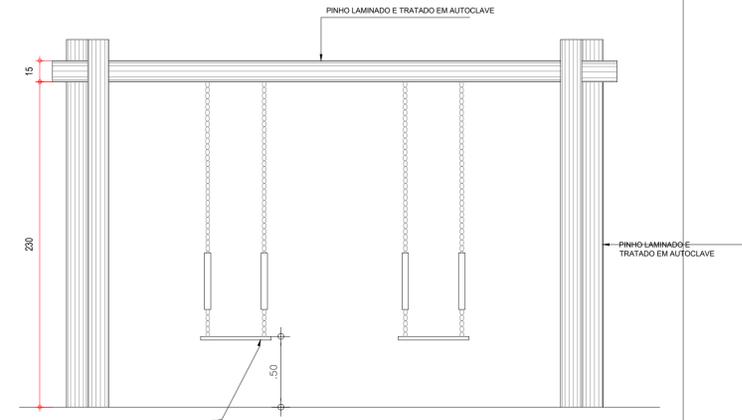

**10 Planta Balanço**  
 ESCALA 1/25

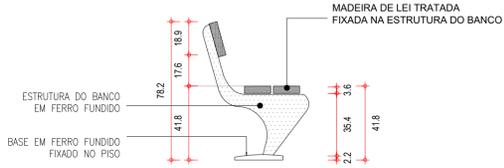

OBS: TODAS AS MEDIDAS DEVEM SER CONFERIDAS NO LOCAL.

**SECRETARIA DA INFRAESTRUTURA**

PROJETO: PROJETO DE REFORMA PRAÇA DA LOCALIDADE MARACAJÁ






INTERESSADO: PREFEITURA DE SOBRAL

ENDEREÇO: LOCALIDADE MARACAJÁ - DISTRITO JAIBAIRAS

MUNICÍPIO: SOBRAL

DESENHOS DA FRANCHA: DETALHE ESCORREGADOR 1/25, DETALHE GANGORRA 1/25, DETALHE BALANÇO 1/25, DETALHE BANCO DE MADEIRA 1/20, DETALHE LIXEIRA 1/20

ESCALA

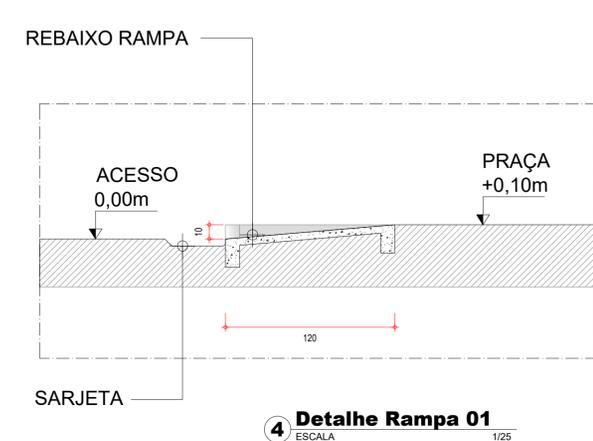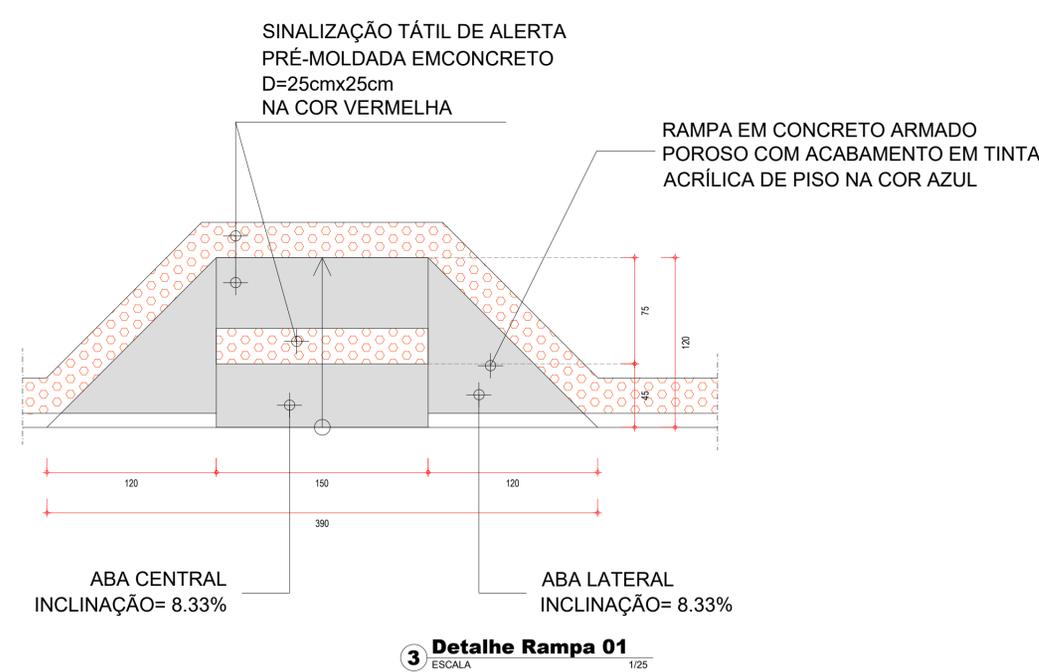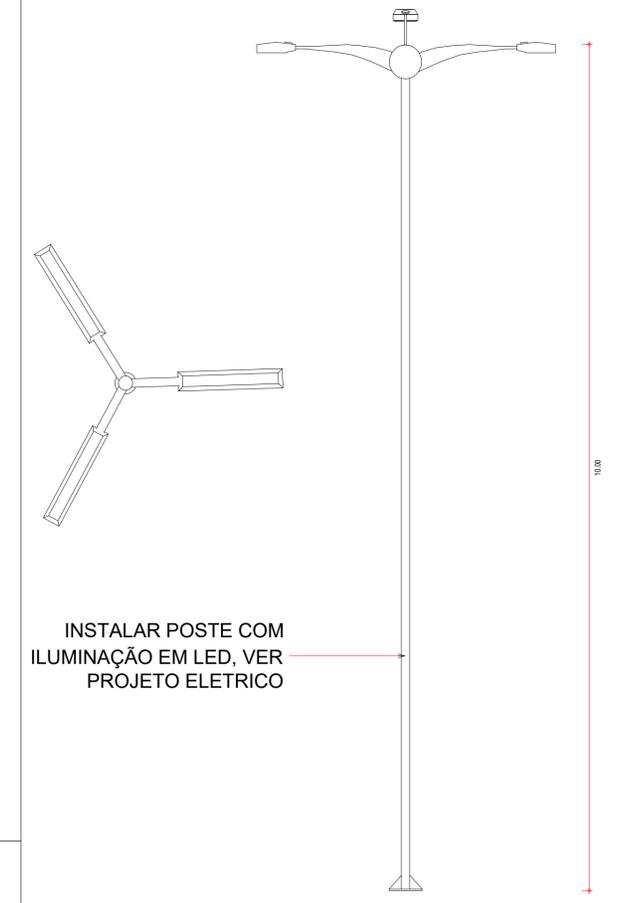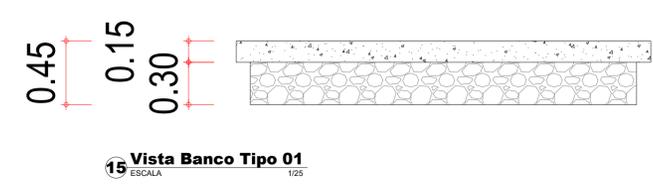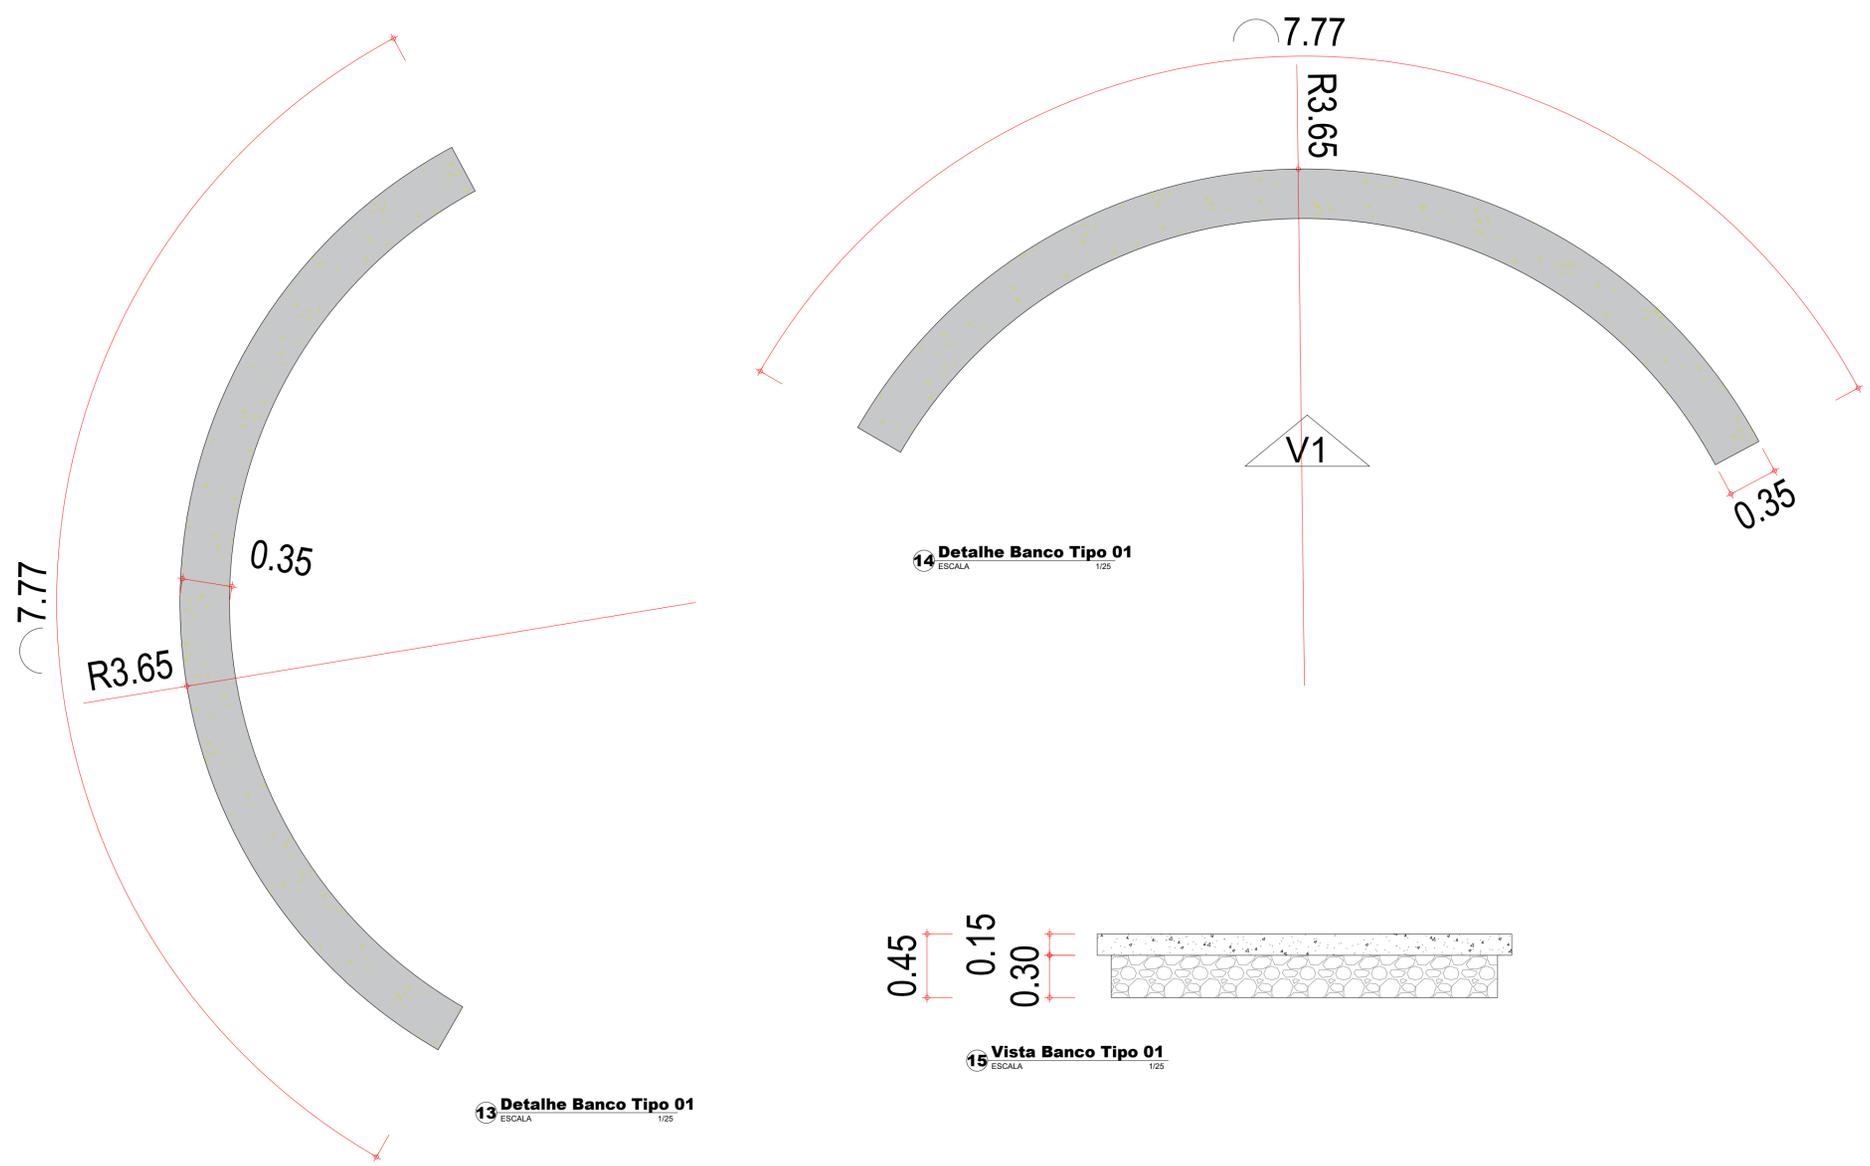

OBS: TODAS AS MEDIDAS DEVEM SER CONFERIDAS NO LOCAL.

**SECRETARIA DA INFRAESTRUTURA**

PROJETO: **PROJETO DE REFORMA PRAÇA DA LOCALIDADE MARACAJÁ**

INTERESSADO: PREFEITURA DE SOBRAL

ENDEREÇO: LOCALIDADE MARACAJÁ - DISTRITO JAIBAIRAS



MUNICÍPIO: SOBRAL

Documento assinado digitalmente  
 CLEVIO GOMES VASCONCELOS MENDES  
 Data: 03/07/2024 11:10:50  
 Verifique em <https://validar.iti.gov.br>

DESENHOS DA FRANCHA	ESCALA
DETALHE BANCO TIPO 01	1/25
DETALHE POSTE	1/25
DETALHE RAMPA	1/25

**PREFEITURA DE SOBRAL**

REVISÃO 00 | ARQUIVO | ARQ 02/07

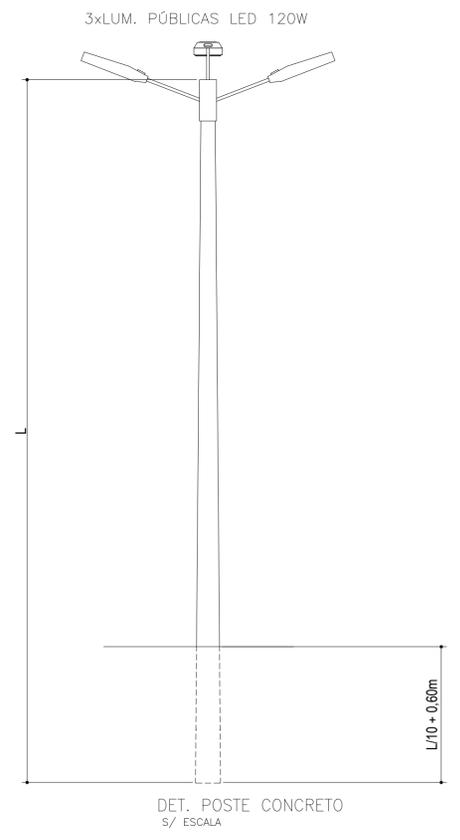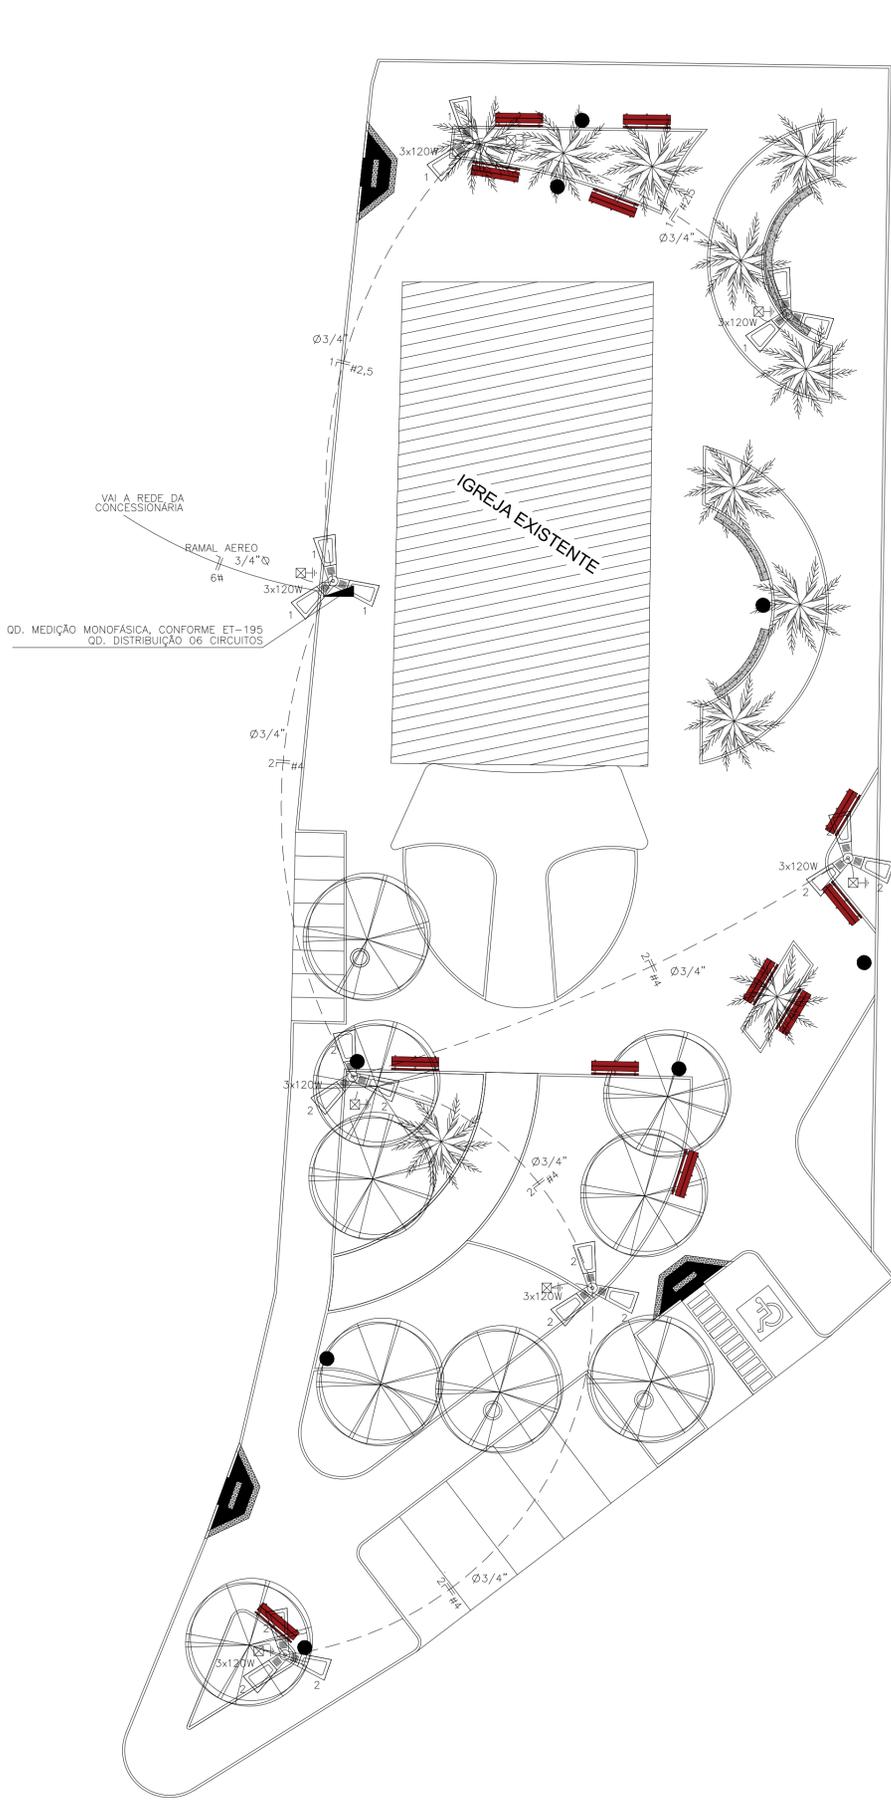

### LEGENDA

- POSTE CONCRETO H=10M C/ LUM. LED 3X120W
- ATERRAMENTO EM HASTE COPPERWELD 5/8"x2.40M
- CX. ALVENARIA C/ TAMPA CONCRETO (40x40x60)cm
- QUADRO DE MEDICAO EM POSTE PADRAO ENEL C/ QUADRO DISTRIBUIÇÃO
- Fios Neutro, Fase, Retorno e Terra
- Eletroduto (APARENTE NO POSTE)
- Eletroduto flexível em Ø3/4" (PISO)

**NOTAS :**




- 1 - Condutores nao especificados serao # 2.5 mm2
- 1 - Eletrodutos nao especificados serao tipo PVC Ø 3/4"

### QUADRO DE CARGAS

Q D - 01

CIRCUITO	ILUMINAÇÃO	POTENCIA ATIVA	FATOR DE POTENCIA	POTENCIA APARENTE	CORRENTE DE PROJETO	DISJUNTOR	FIACAO
1	3x120W	1440	0.92	1565	7.1 A	1x16	1F+N #4
2	3	1080	0.92	1174	5.3 A	1x16	1F+N #6
3(R)							
4(R)							
5(R)							
6(R)							
TOTAL	7	2520		2739	12.4 A	1x20	1F+N #6

CARGA INSTALADA Ativa = 2520 W Aparente = 2739 V.A.

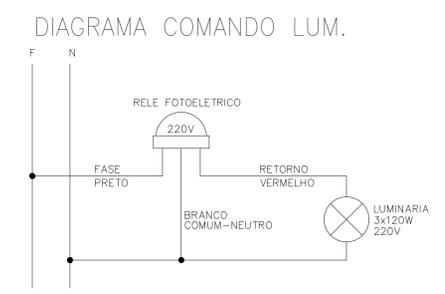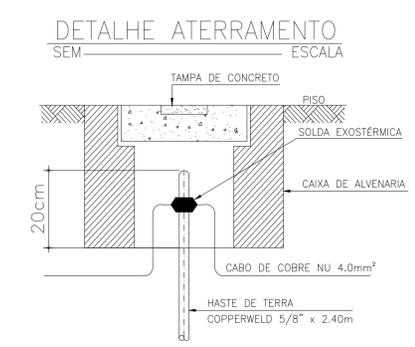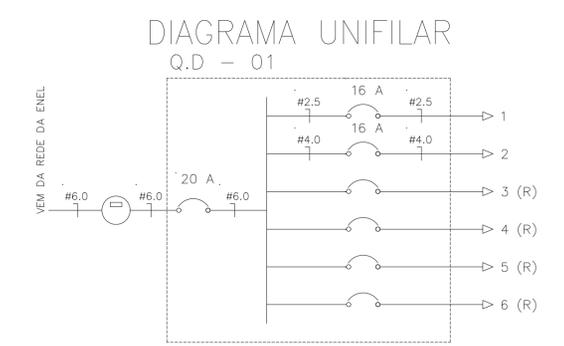

ESCALA DE PUNHEIRA

1	1.00
2	0.50
3	0.30
4	0.15
5	0.20
6	0.25
7	0.15
8	0.05
9	0.05

### SEINFRA - SECRETARIA DA INFRAESTRUTURA

PROJETO: **PROJETO ELÉTRICO PRAÇA MARACAJÁ**

INTERESSADO: **PREFEITURA DE SOBRAL**

ENDEREÇO: LOCALIDADE MARACAJÁ - DISTRITO JAIBARÁ


MUNICÍPIO: **SOBRAL-CE**

Documento assinado digitalmente  
 CLEVIO GOMES VASCONCELOS MENDES  
 Data: 03/07/2024 11:10:50  
 Verifique em <https://validar.iti.gov.br>

DESENHOS DA PRANCHA	ESCALA
PLANTA BAIXA	1:150
LEGENDA	SEM
DETALHES CONSTRUTIVOS	SEM

REVISÃO: 00 ARQUIVO: PR\_01\_01


**ELET 01/01**

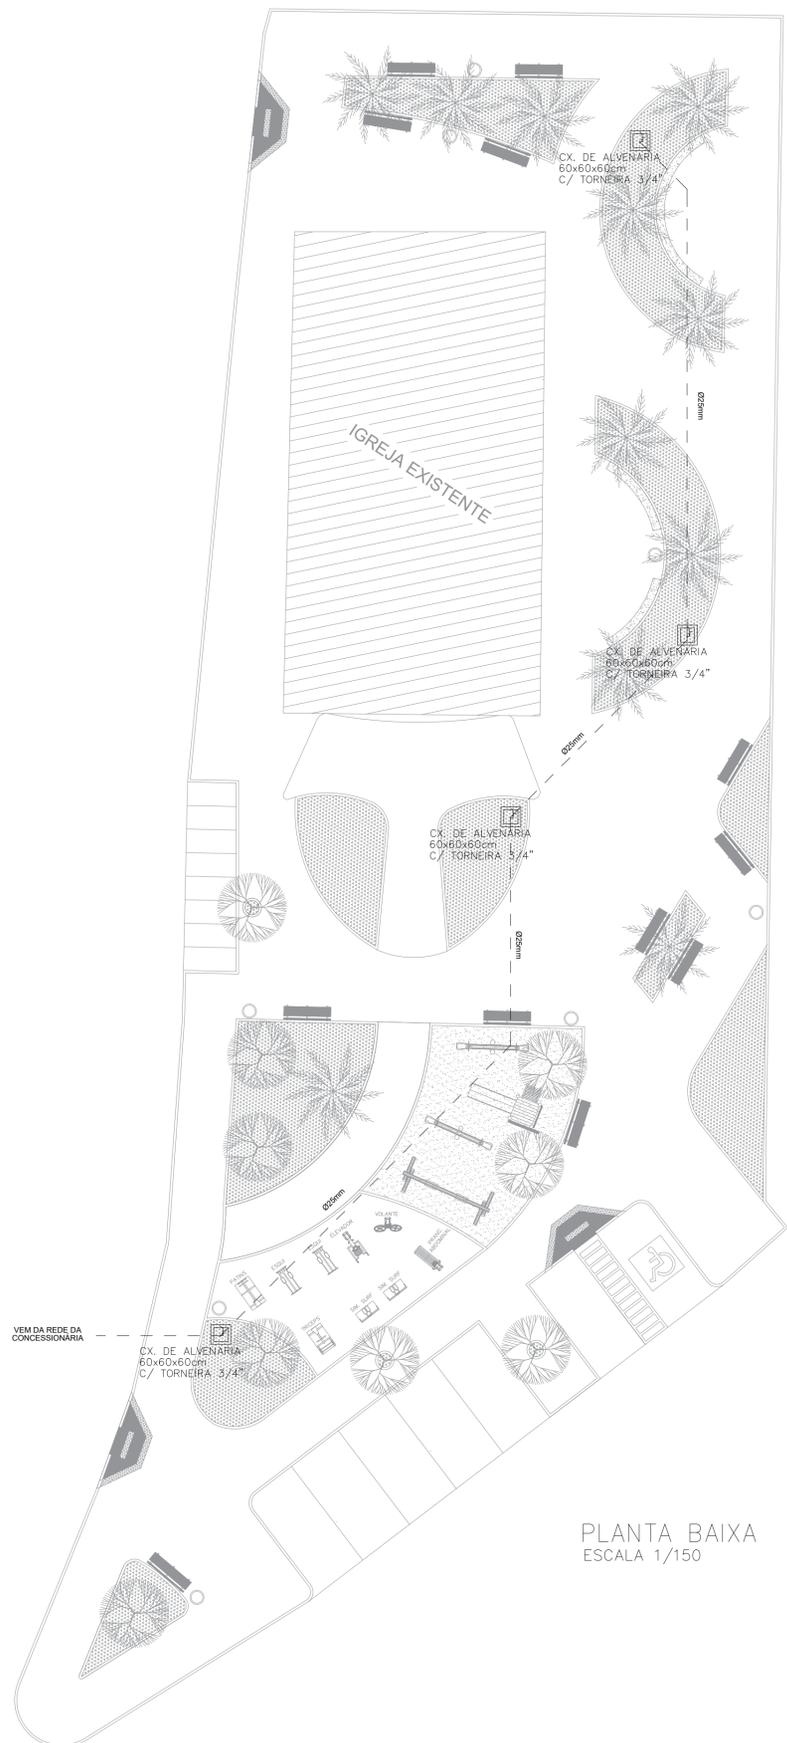


PLANTA BAIXA  
 ESCALA 1/150

LEGENDA


--- TUBO PVC SOLDÁVEL MARROM EMBUTIDO PELO PISO  
 (VER DIAMETRO EM PLANTA)

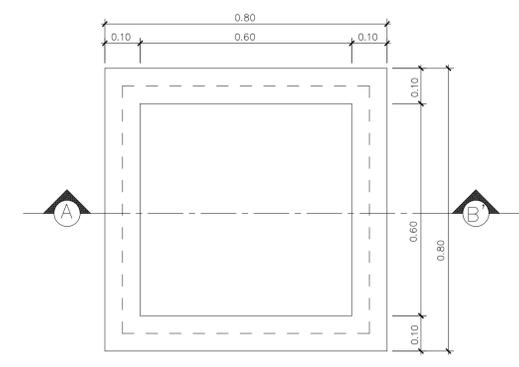

PLANTA BAIXA

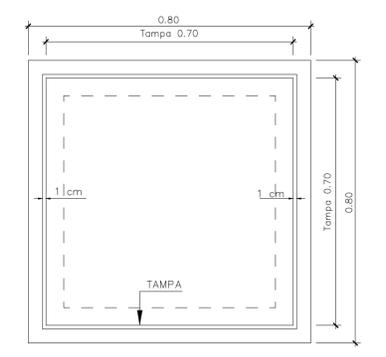

VISTA SUPERIOR.

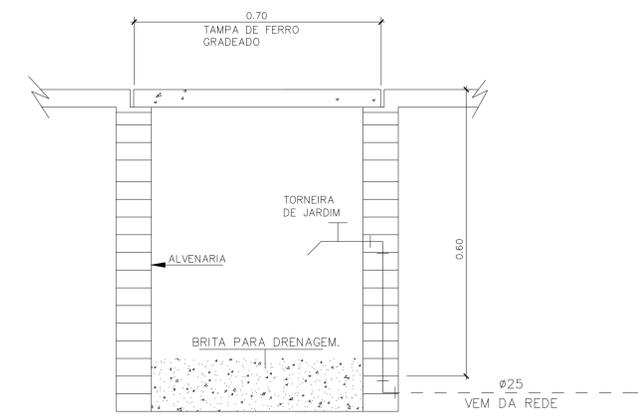

CORTE - A B'

DETALHE EXECUTIVO DA CAIXA COM TORNEIRA DE JARDIM  
 CAIXA DE PASSAGEM 60x60x60cm - TAMPA DE CONCRETO

ESCALA DE PLOTAGEM: 1:50

COR	PENA
1	1.00
2	0.50
3	0.30
4	0.15
5	0.20
6	0.25
7	0.15
8	0.05
9	0.05


SEINFRA - SECRETARIA DA INFRAESTRUTURA

PROJETO: **PROJETO HIDRÁULICO PRAÇA MARACAJÁ**

INTERESSADO: **PREFEITURA DE SOBRAL**

ENDEREÇO: **LOCALIDADE MARACAJÁ - DISTRITO JAIBARAS**

MUNICÍPIO: **SOBRAL-CE**

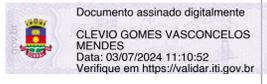

	DESENHOS DA PRANCHA	ESCALA
	PLANTA BAIXA	1:150
	LEGENDA	SEM
	DETALHES CONSTRUTIVOS	SEM

REVISÃO	ARQUIVO	HIDRA
00	PR_01_01	01/01