

POSTE EXISTENTE

↑
ACESSO CARACARÁ

PISO TÁTIL DE ALERTA 40x40cm, EM CONCRETO NA COR VERMELHA(Fck=20Mpa), TOTAL DE 1.034 PEÇAS


RUA SDO

PISO INTERTRAVADO DE CONCRETO TIPO TUJOLINHO, DIM.: 20x10cm, ESPESSURA 6cm, Fck=25Mpa, NA COR NATURAL.

-0.15

PISO INTERTRAVADO DE CONCRETO TIPO TUJOLINHO, DIM.: 20x10cm, ESPESSURA 6cm, Fck=25Mpa, NA COR NATURAL.

PISO EM CONCRETO RÚSTICO, DIM.: 50x50cm.

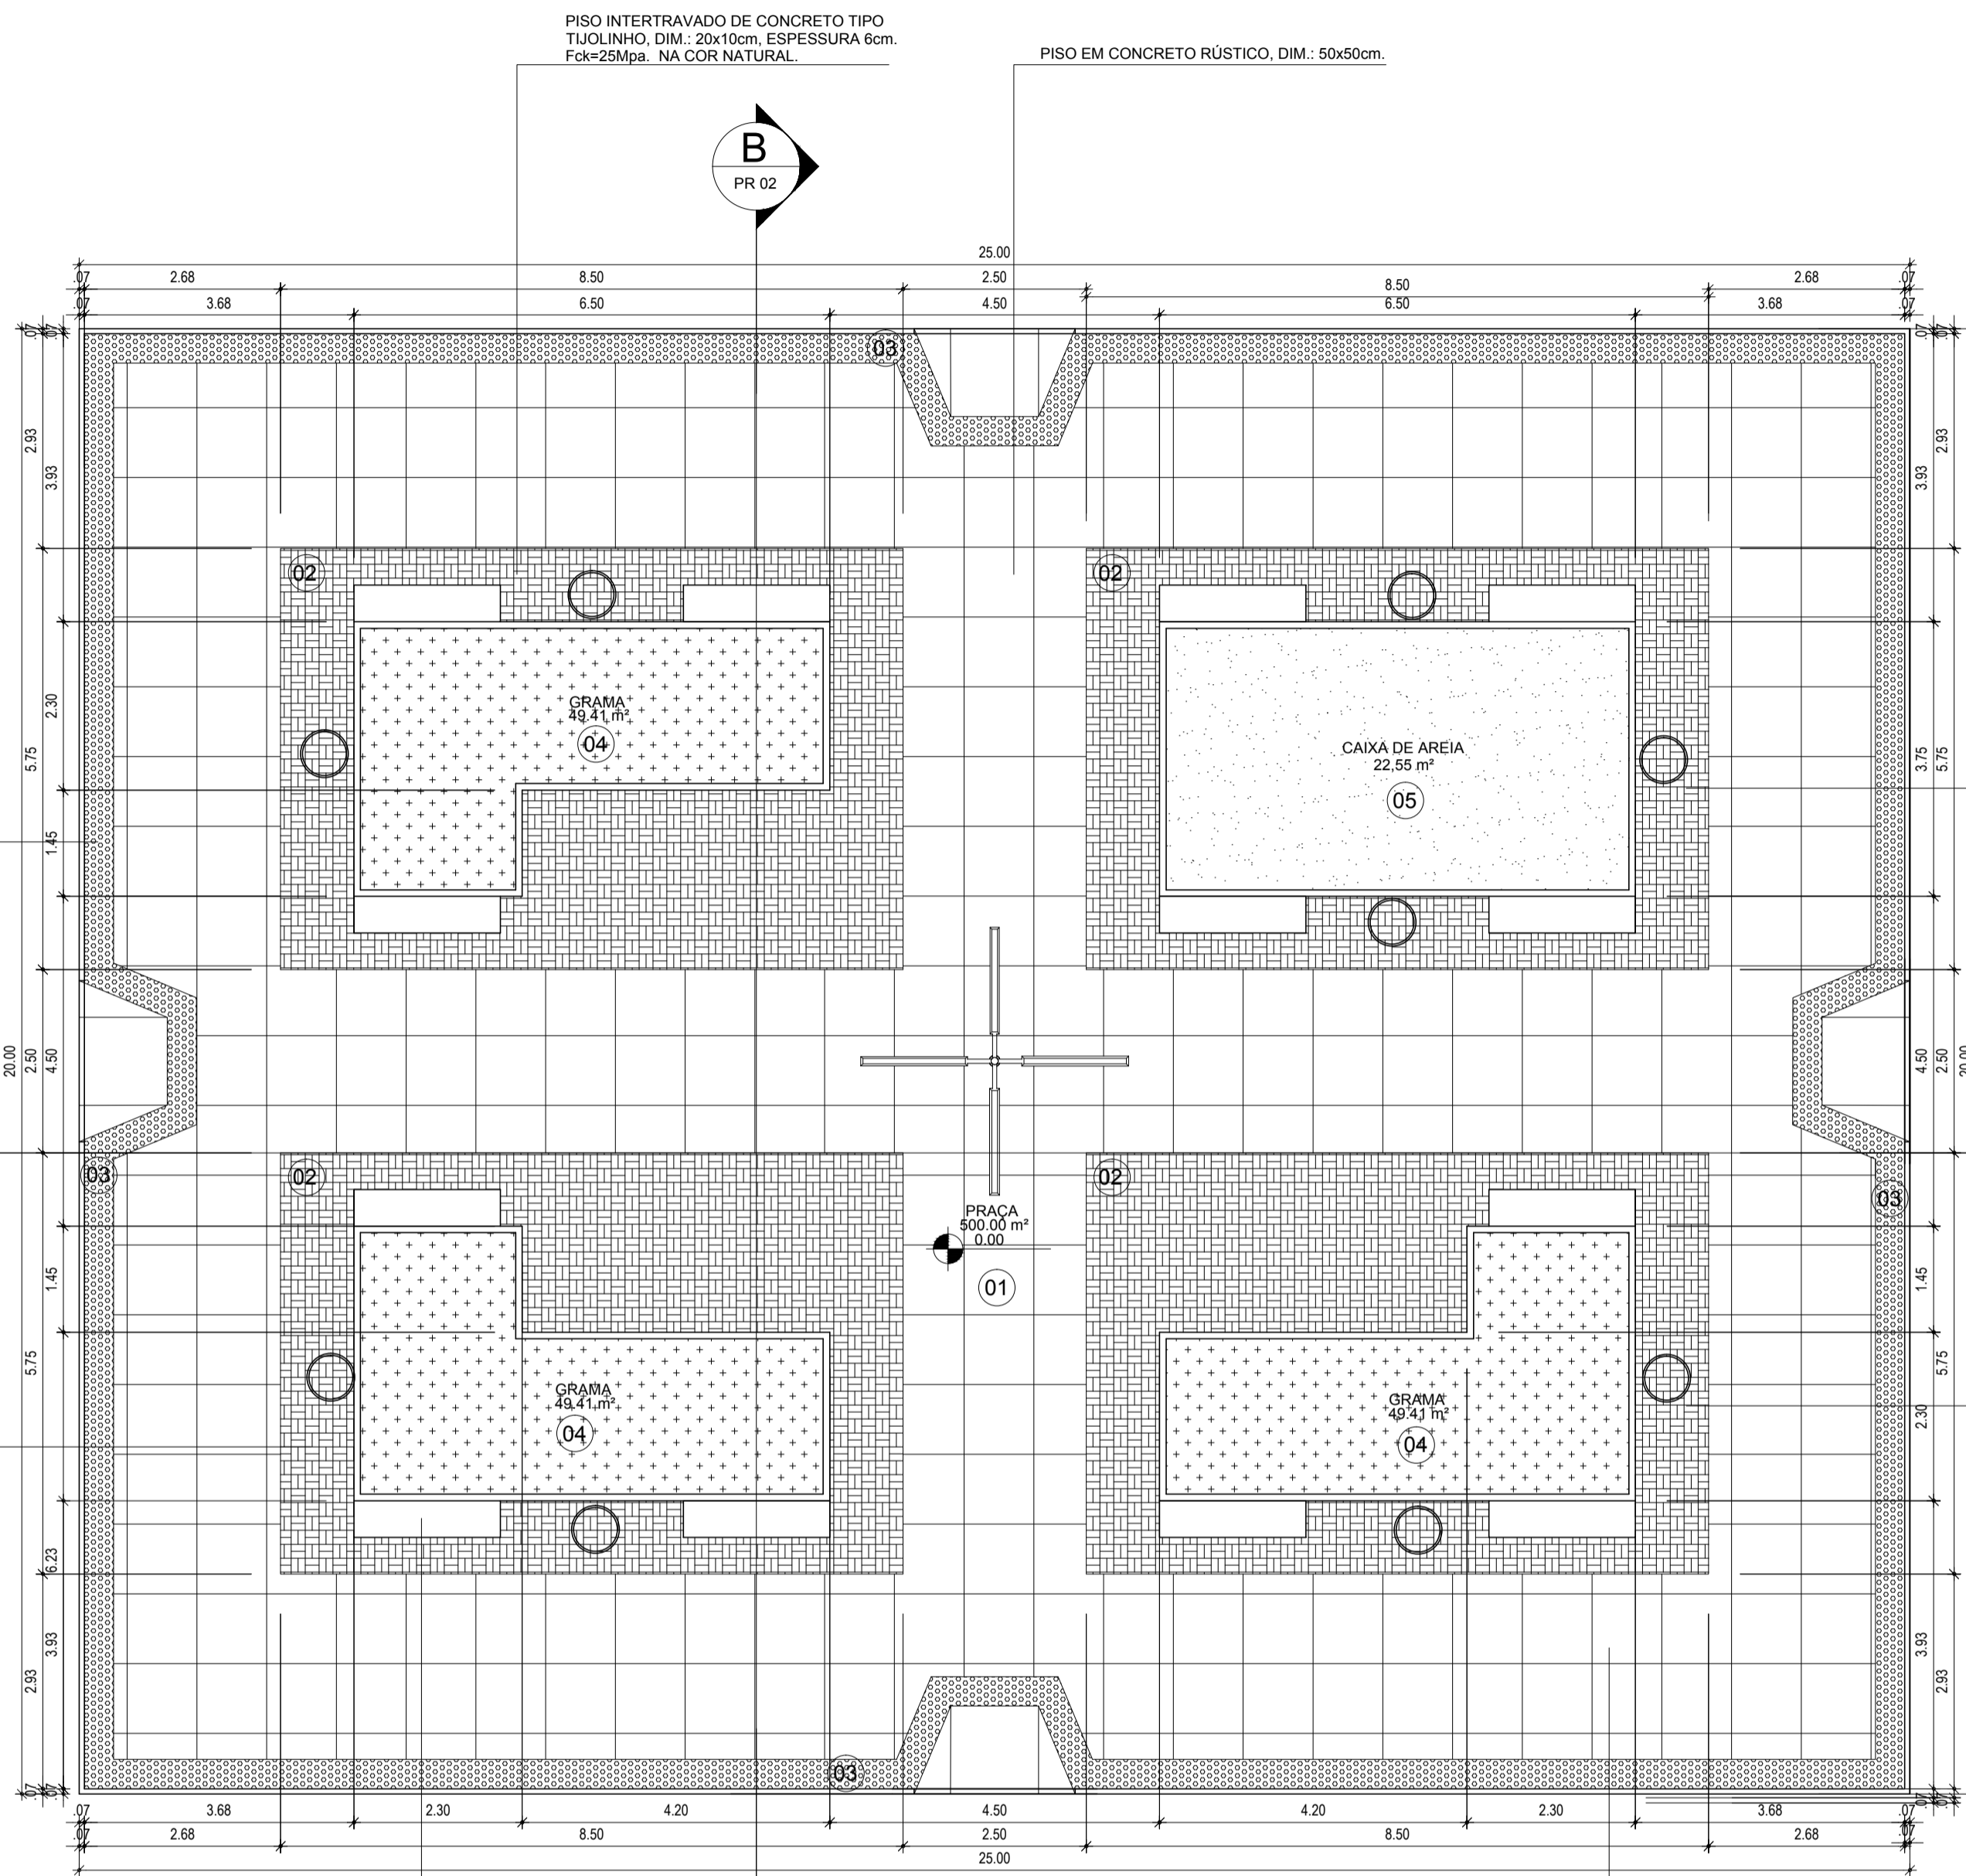

BANCO DE CONCRETO

PISO EM CONCRETO RÚSTICO, DIM.: 50x50cm.

1 IMPLANTAÇÃO
ESCALA 1:75

LEGENDA DE PISOS

- 01 PISO RÚSTICO DE CONCRETO, DIM.: 50x50cm, ESPESSURA 6cm, Fck=25Mpa, NA COR NATURAL, ÁREA TOTAL: 253.14m²
- 02 PISO INTERTRAVADO DE CONCRETO TIPO TUJOLINHO, DIM.: 20x10cm, ESPESSURA 6cm, Fck=25Mpa, NA COR NATURAL, ÁREA TOTAL: 103.23m²
- 03 PISO TÁTIL DE ALERTA 40x40cm, EM CONCRETO NA COR VERMELHA(Fck=20Mpa), TOTAL DE 235 PEÇAS
- 04 GRAMA EMERALDA EM PLACAS, ÁREA TOTAL: 148.23m²
- 05 AREIA FINA, ÁREA TOTAL: 22.55m²

LEGENDA EQUIPAMENTOS

- POSTE COM BASE METÁLICA, 04 PÉTALAS, TOTAL 01 UNIDADES.
- BANCO EM MADEIRA E ESTRUTURA DE FERRO, TOTAL 13 UNIDADES.
- LIXEIRA EM CONCRETO, TOTAL 09 UNIDADES.

LEGENDA VEGETAÇÃO

- ÁRVORES NOVAS (VER PROJETO PAISAGÍSTICO)
- ÁRVORES NOVAS (VER PROJETO PAISAGÍSTICO)

SECOMP - SECRETARIA DE OBRAS, MOBILIDADE E SERVIÇOS PÚBLICOS

PROJETO: **PROJETO ARQUITETÔNICO PRAÇA SABONETE - CARACARÁ - SOBRAL**

INTERESSADO: **PREFEITURA DE SOBRAL** AUTOR: **TAIS ALBUQUERQUE RIOS**

ENDEREÇO: **RUA S.D.O. - CARACARÁ** AUTOR: **NADINE SIQUEIRA**

MUNICÍPIO: **SOBRAL**

DESENHOS DA FRANCHA	ESCALA
PLANTA BAIXA	1:75

DATA: JUL/2017 | REVISÃO: JUL/2017 | ARQUIVO: PR_01_02 | **ARQ 01/03**

ESCALA DE PLOTAGEM: 10 : 1

COR	PENA
1	0.10
2	0.20
3	0.30
4	0.40
5	0.50
6	0.80
7	0.30
8	0.10
9	0.09
10	0.10