

LEGENDA DE PISOS

- 01 PISO INTERTRAVADO DE CONCRETO TIPO TIO LINHO, DIM. 0,20x0,10m, ESPESURA 6cm. Fck=25Mpa. NA COR NATURAL. PAGINAÇÃO ESCAMA DE PEIXE. ÁREA=337,21m²
- 02 SUBSTITUIR PISO CIMENTADO EXISTENTE POR PISO EM PEDRA CARRI. 40m x 40m (DESCONTADO A ÁREA DO CAMPO). ÁREA=330,45m²
- 03 QUOTE CALÇEV. VEDADO E VEDADO EM CONCRETO COM REDE DE ARMAÇÃO DE TUBO DE CIMENTO DE 10MM DIAMETRO E REDE DE CIMENTO DE 10MM DIAMETRO. ENSAIOS DE PERFORMANCE COM QUOTE DE CIMENTO DE 150KG/M³. PISO EM PEDRA CARRI COMPOSTA POR HAVER CAMADA DE AMORTECIMENTO (SOBRE A GRAMA) COMPOSTA POR CIMENTO DE 150KG/M³ E PISO EM PEDRA CARRI DE 40X40CM. ÁREA=448,80m²
- 04 PISO TÁTIL DE ALERTA 40x40cm, EM CONCRETO NA COR VERMELHA. Fck=25Mpa. ÁREA=83,18m²
- 05 REPARAR REBOCO E PINTURA NAS ARQUIBANCADAS. ÁREA=140,36m²
- 06 PISO CIMENTADO PARA RAMPAS E DEGRAUS DAS ESCADAS. ÁREA=27,80m²

LEGENDA EQUIPAMENTOS

- POSTE EM CONCRETO 10 METROS, 03 PÉTALAS, RAIO DE ALCANCE 15 METROS.
- BANCO DE CONCRETO
- LIXEIRA

QUADRO DE ÁREAS

TIPO DE PISO	ÁREA (m²)
PISO EM PEDRA CARRI	330,45
QUOTE CALÇEV. VEDADO	448,80
REPARO EM REBOCO E PINTURA DAS ARQUIBANCADAS	140,36
PISO CIMENTADO PARA RAMPAS E DEGRAUS DAS ESCADAS	27,80
TOTAL	947,41

SECRETARIA DA INFRAESTRUTURA

PROJETO: **00U R0VU AÉU W0V030U U0CE 00U A0E U0E0E**

INTERESSADO: PREFEITURA DE SOBRAL

AUTOR: LIB MELO

DISTRICTO DE PATRIARCA

SOBRAL

PLANTA GERAL PRAÇA PATRIARCA


ESCALA: 1/100

DATA: JUNHO/2019

REVISÃO: 06

ARQUIVO

ARQ: 01/04

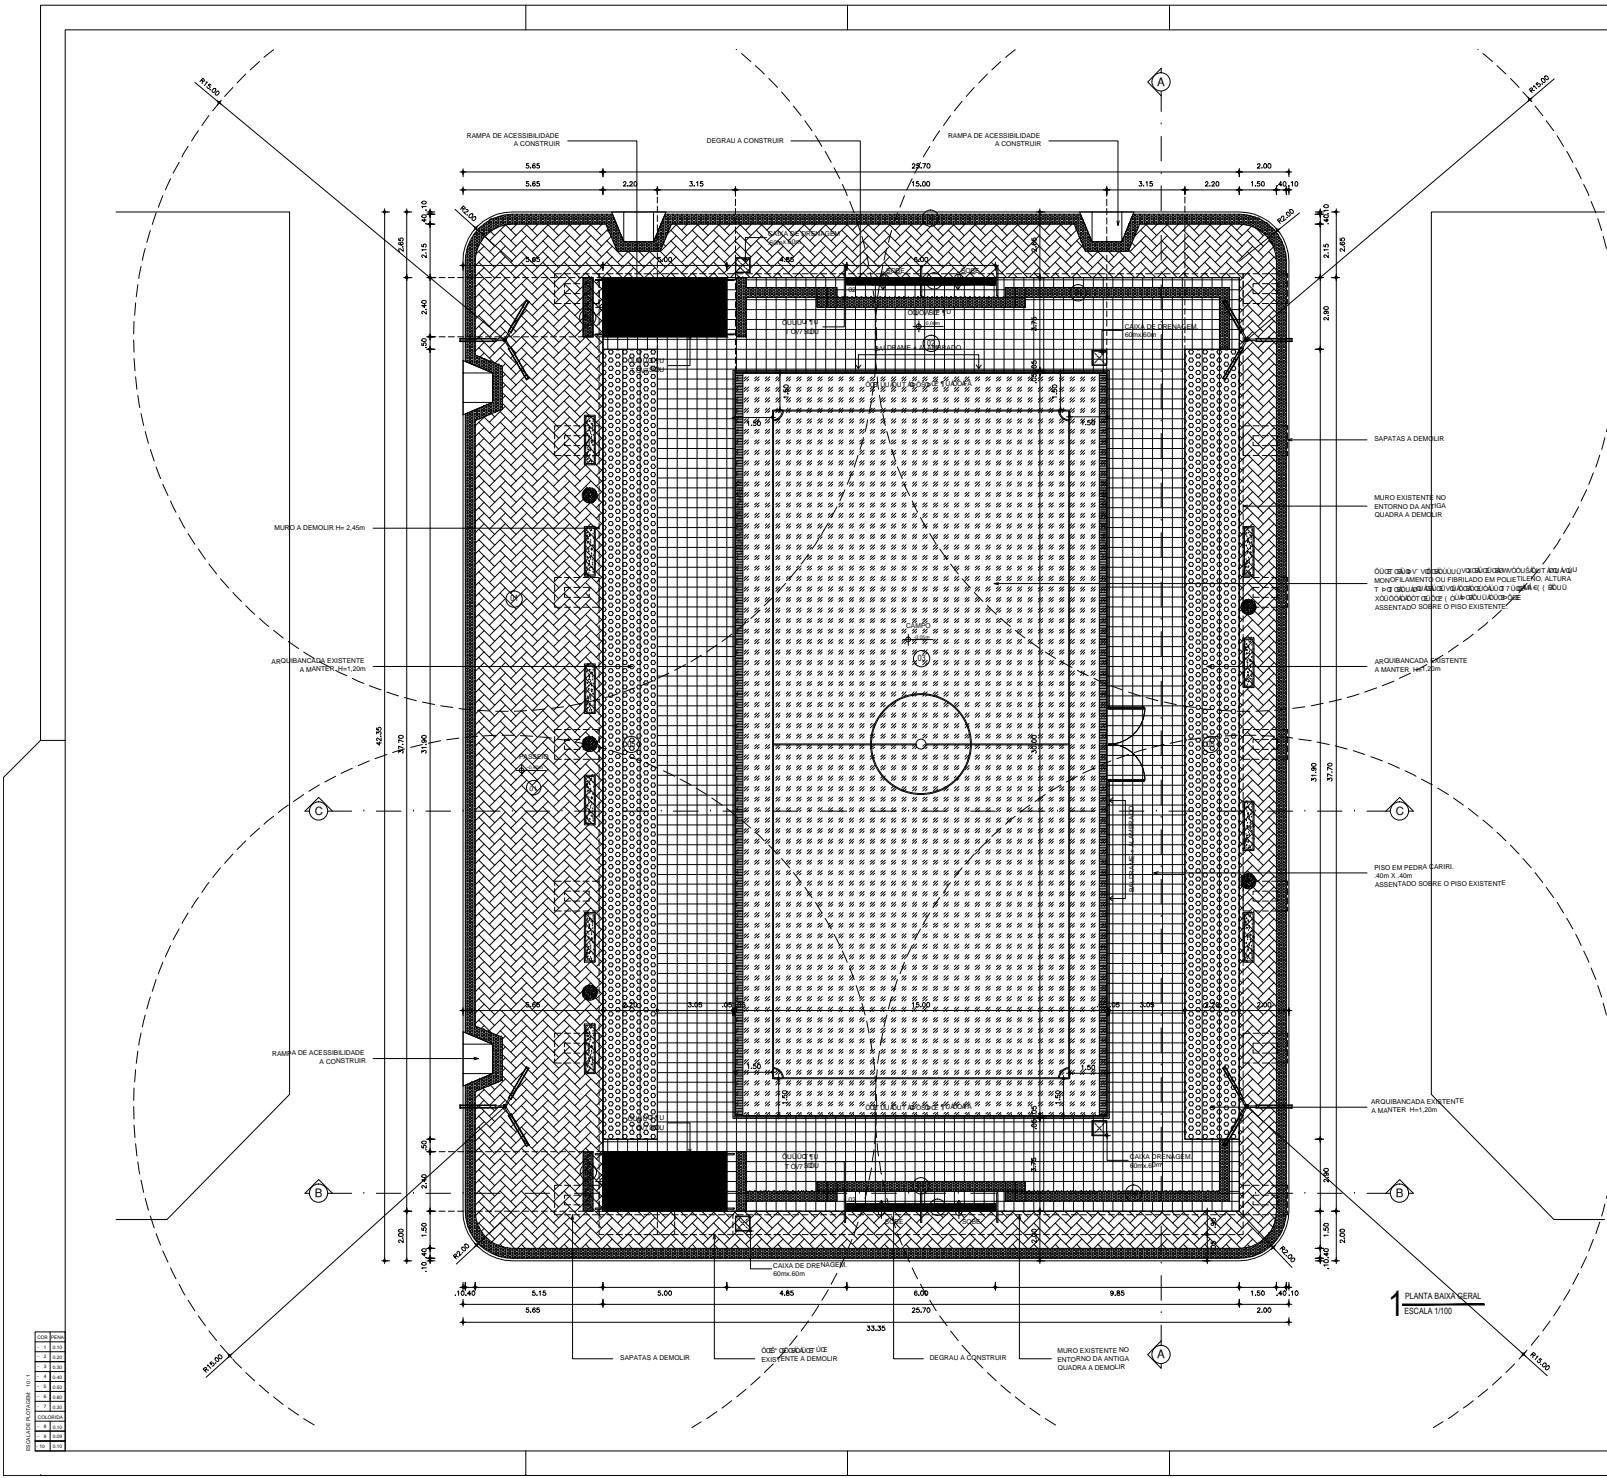

ESCALAS

1/100
1/200
1/300
1/400
1/500
1/600
1/700
1/800
1/900
1/1000
1/1200
1/1500
1/2000
1/2500
1/3000
1/4000
1/5000
1/6000
1/8000
1/10000

1 PLANTA BAIXA GERAL ESCALA 1/100