

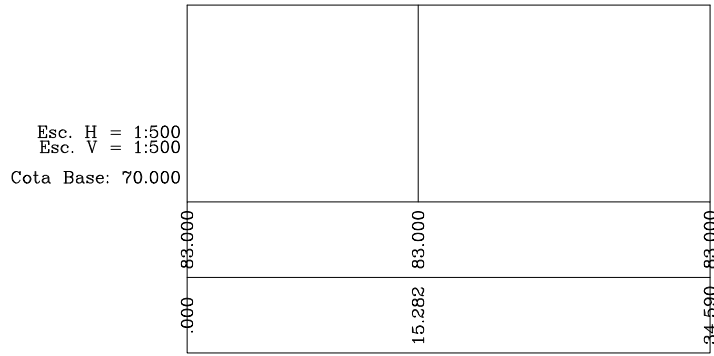



MUNICÍPIO DE SOBRAL

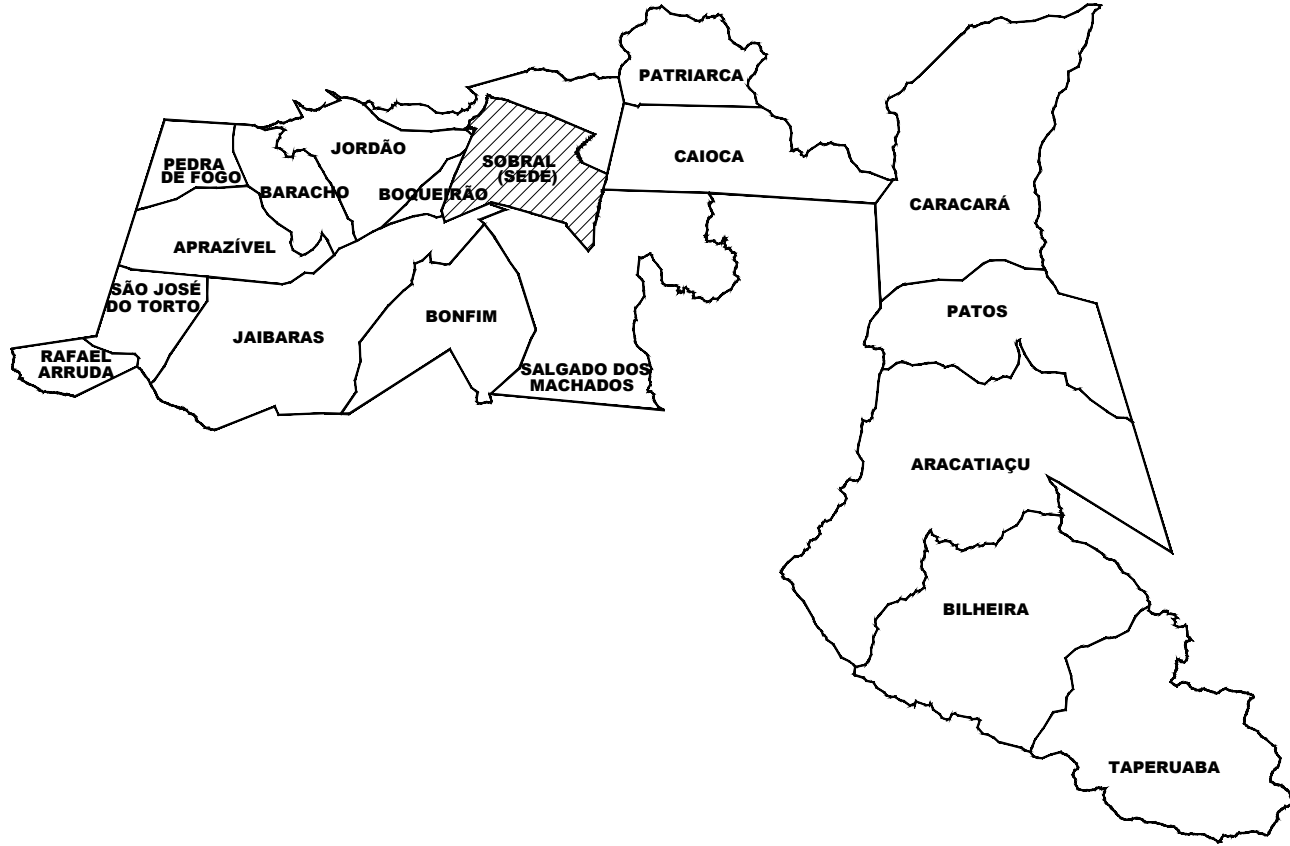


1 PERFIL LONGITUDINAL RUA FREI ALVÁRO (TRECHO 01)
ESCALA 1/500

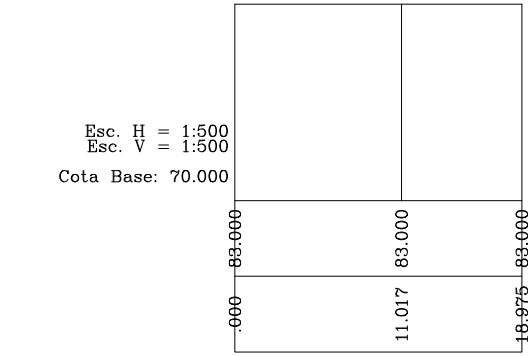


2 PERFIL LONGITUDINAL RUA FREI ALVÁRO (TRECHO 02)
ESCALA 1/500

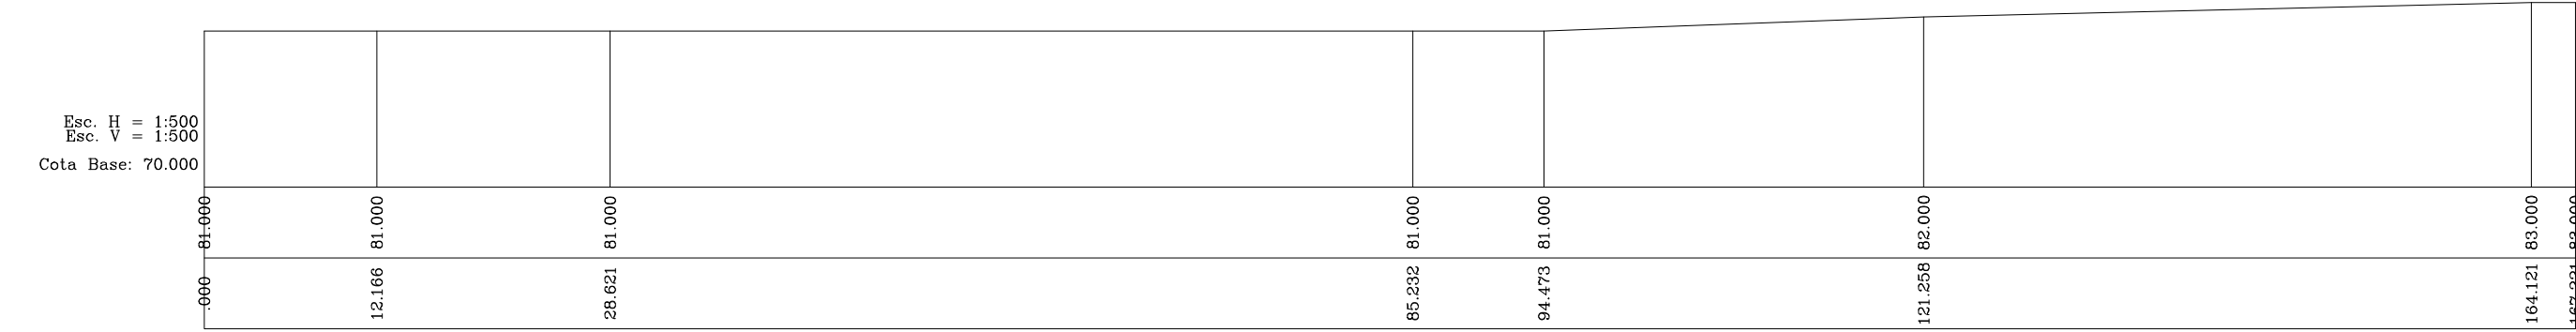

3 PERFIL LONGITUDINAL RUA FREI ALVÁRO (TRECHO 03)
ESCALA 1/500

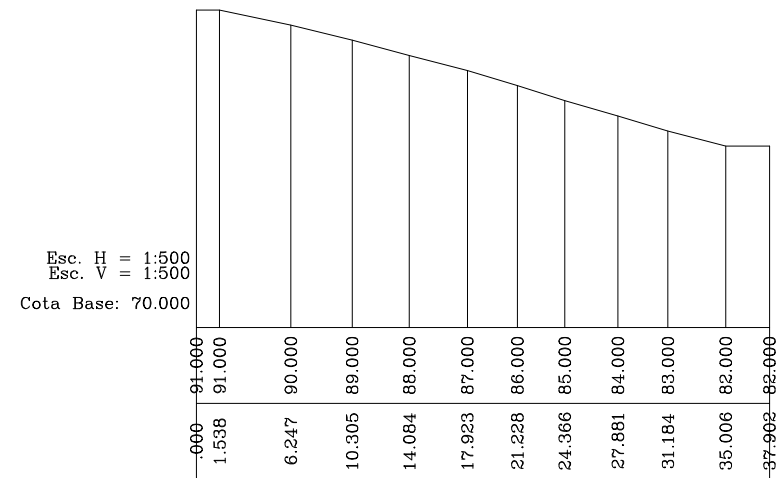


4 PERFIL LONGITUDINAL RUA PROFESSOR MANUEL PINTO FILHO
ESCALA 1/500

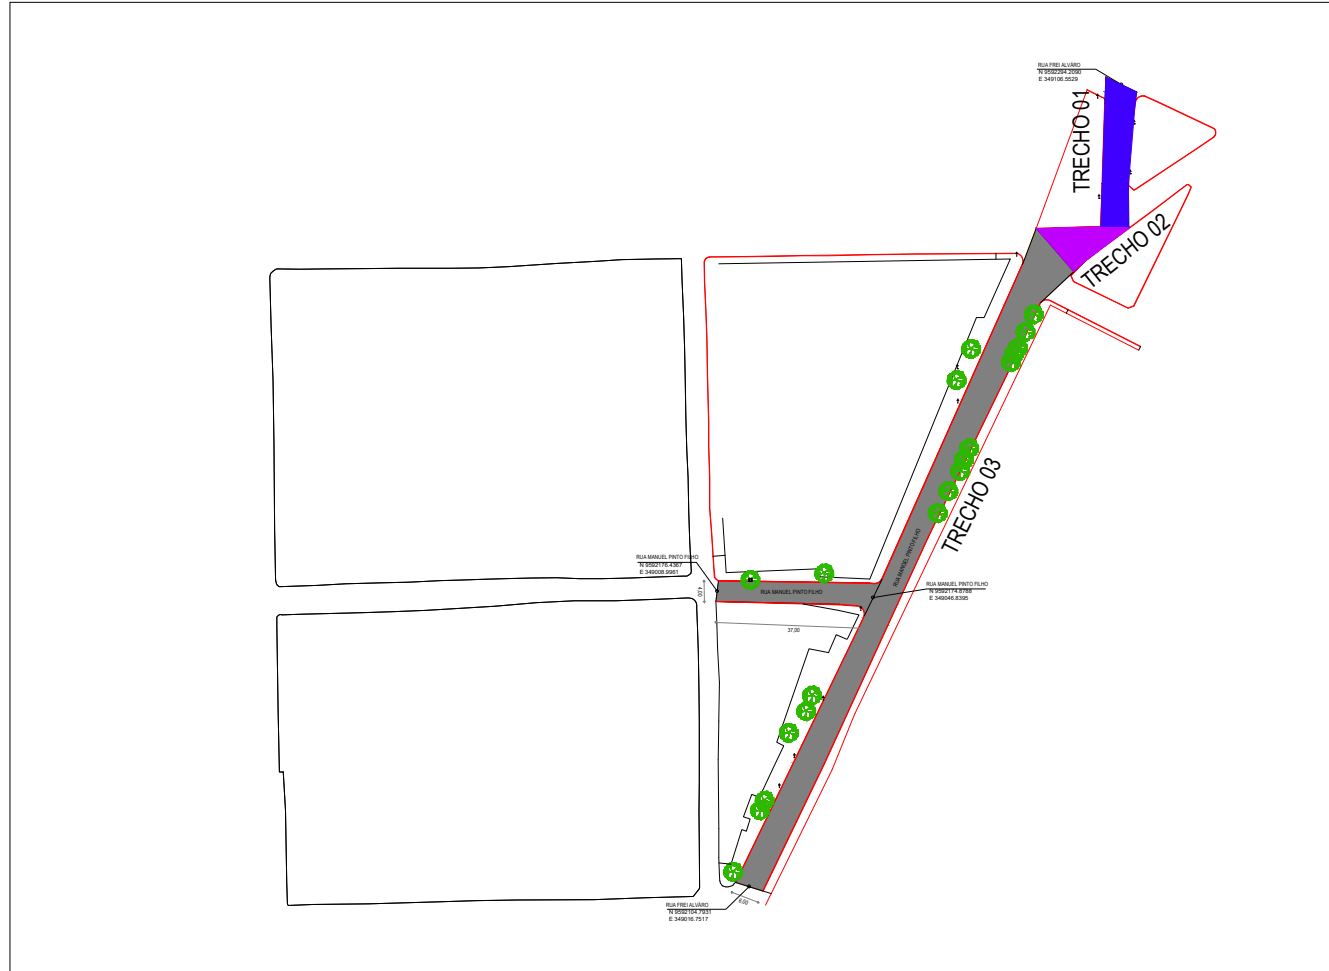

2 PLANTA SETORIZAÇÃO
SEM ESCALA

APROVADO
DATA: 11/04/2024

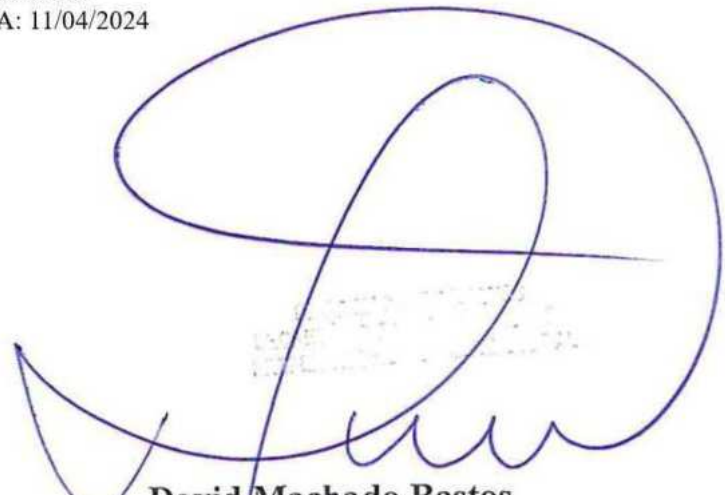
David Machado Bastos
Secretário da Infraestrutura



SECRETARIA DA INFRAESTRUTURA

PROJETO:		
PROJETO DE ARQUITETURA BAIRRO ALTO DO CRISTO		
INTERESSADO:		
PREFEITURA DE SOBRAL		
ENDEREÇO:		
BAIRRO ALTO DO CRISTO		
MUNICÍPIO:		
SOBRAL		
ASSUNTO:		ESCALA
PLANTA SETORIZAÇÃO		S/E
PERFIL LONGITUDINAL RUAS		1/500
DATA FEV/2024	REVISÃO 00	ARQUIVO -
		PRANCHA 04/04

Documento assinado digitalmente
CLEVIO GOMES VASCONCELOS
MENDES
Data: 19/04/2024 08:10:03
Verifique em <https://validar.ti.gov.br>




MUNICÍPIO DE SOBRAL

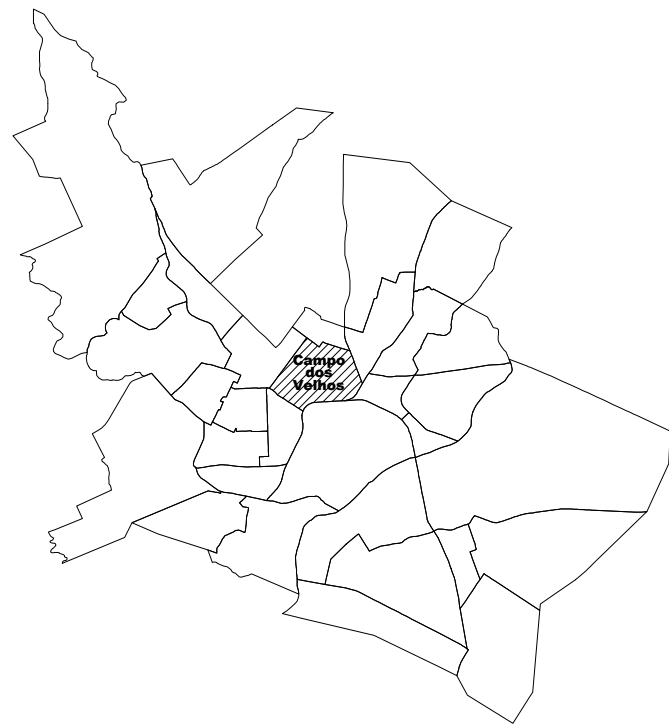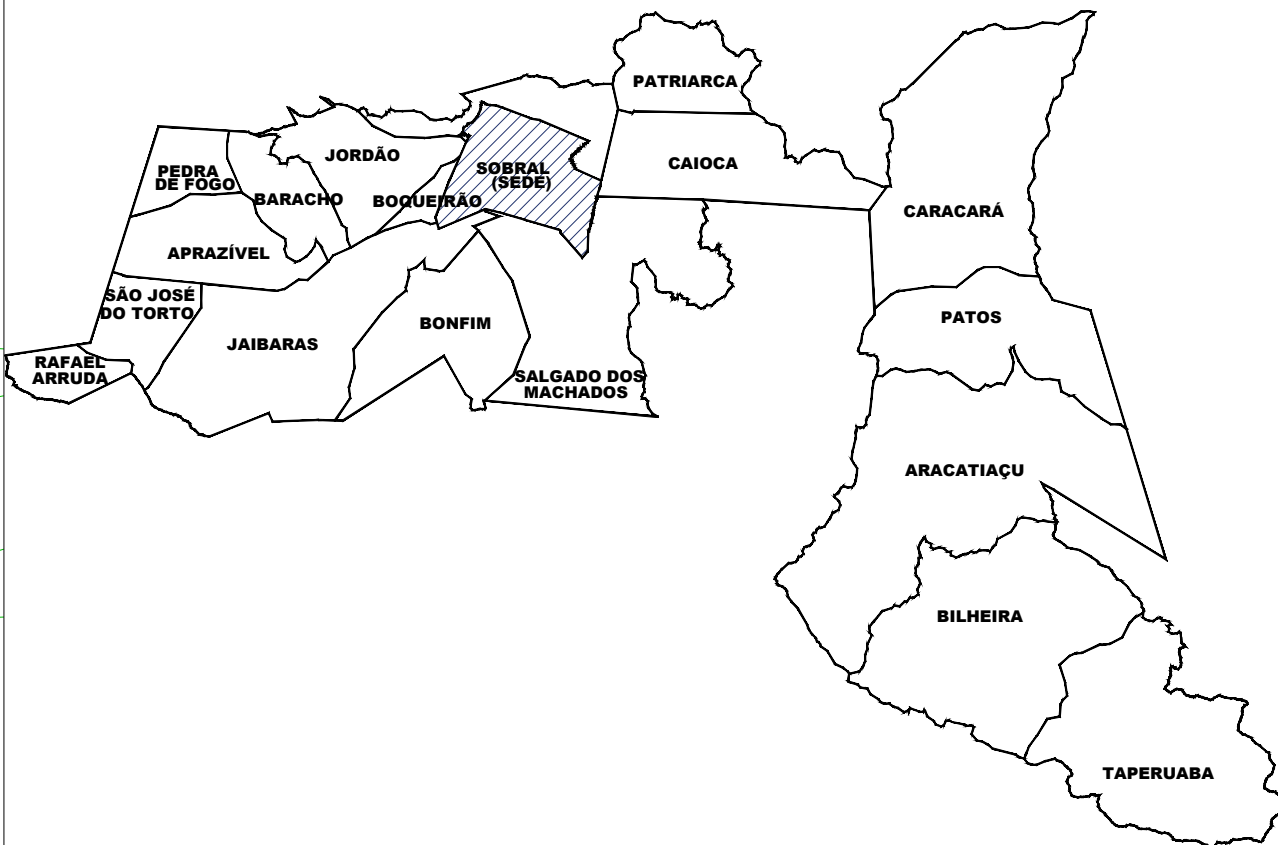

1 PLANTA CHAVE
SEM ESCALA

SEÇÃO TIPO DE PAVIMENTAÇÃO

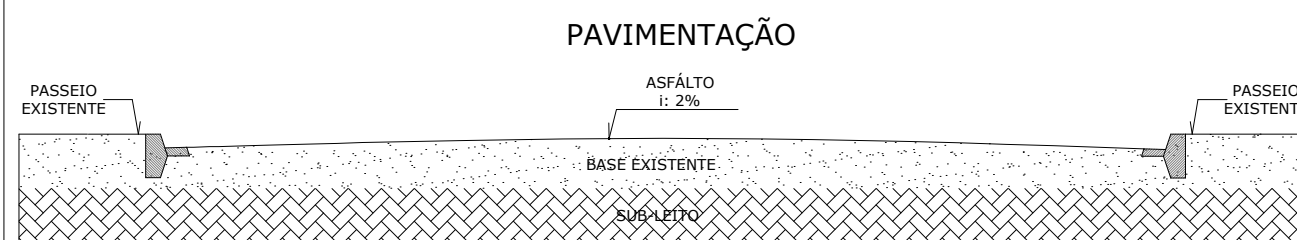

2 SEÇÃO TIPO DE PAVIMENTO
SEM ESCALA

OBS: NAS RUAS QUE SOFRERÃO INTERVENÇÃO, PERMANECERÃO OS MEIOS FIOS E PASSEIOS EXISTENTES.

LEGENDA - ESPECIFICAÇÕES REPRESENTAÇÃO GERAL				QUANTITATIVO (m ² / und.)
ITEM	REPRESENTAÇÃO	OBSERVAÇÕES GERAIS		
01	PAVIMENTAÇÃO (ASFALTO)	PAVIMENTAÇÃO EM ASFALTO EXISTENTE À SER SUBSTITUÍDA		4.928,65m ²

APROVADO
DATA: 11/04/2024

David Machado Bastos
Secretário da Infraestrutura

SECRETARIA DA INFRAESTRUTURA

PROJETO: PROJETO DE ARQUITETURA
PAVIMENTAÇÃO ASFÁLTICA NO BAIRRO CAMPO DOS VELHOS

INTERESSADO:
PREFEITURA DE SOBRAL

ENDEREÇO:
DIVERSAS RUAS DO BAIRRO CAMPO DOS VELHOS

MUNICÍPIO:
SOBRAL

Cláudio Gomes V. Mendes
Coordenador de Projetos
Secretaria da Infraestrutura
Prefeitura Municipal de Sobral

SOBRAL
PREFEITURA

ASSUNTO:
PLANTA CHAVE
CORTE PAVIMENTAÇÃO
PAVIMENTAÇÃO ASFÁLTICA C DOS VELHOS

ESCALA
S/E
S/E
1/500

DATA
MAR/2024

REVISÃO
00


ARQUIVO
-

PRANCHA
01/02


LEGENDA - ESPECIFICAÇÕES REPRESENTAÇÃO GERAL




1 PAVIMENTAÇÃO ASFÁLTICA - BAIRRO CAMPO DOS VELHOS
ESCALA 1/200

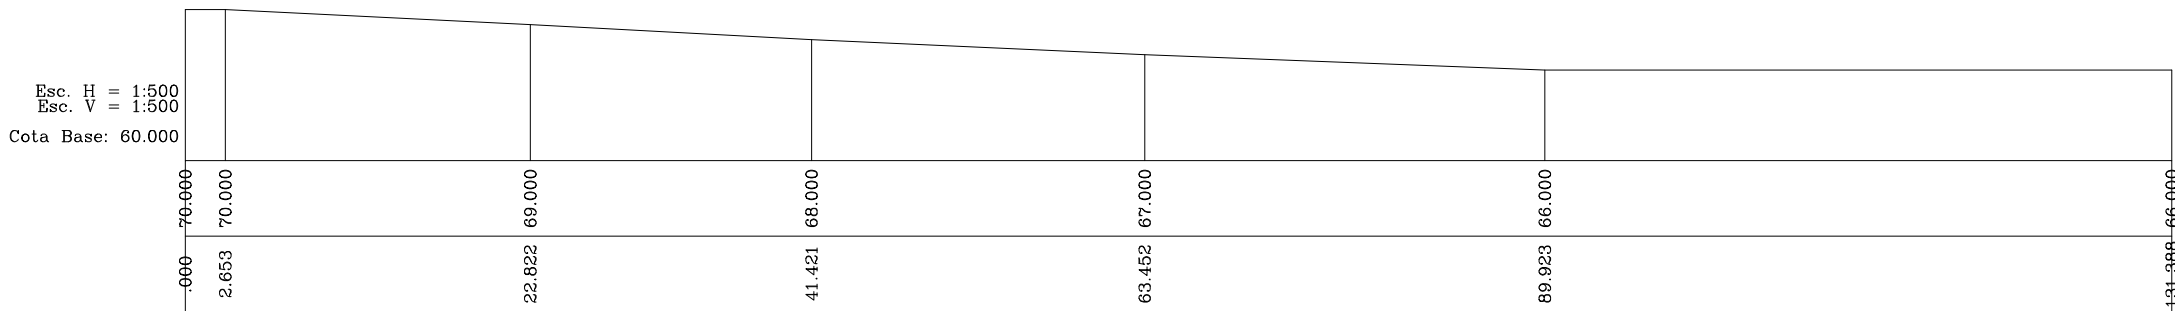


1 PERFIL LONGITUDINAL - RUA FRANCISCO RODRIGUES DE ALMEIDA
ESCALA 1/500

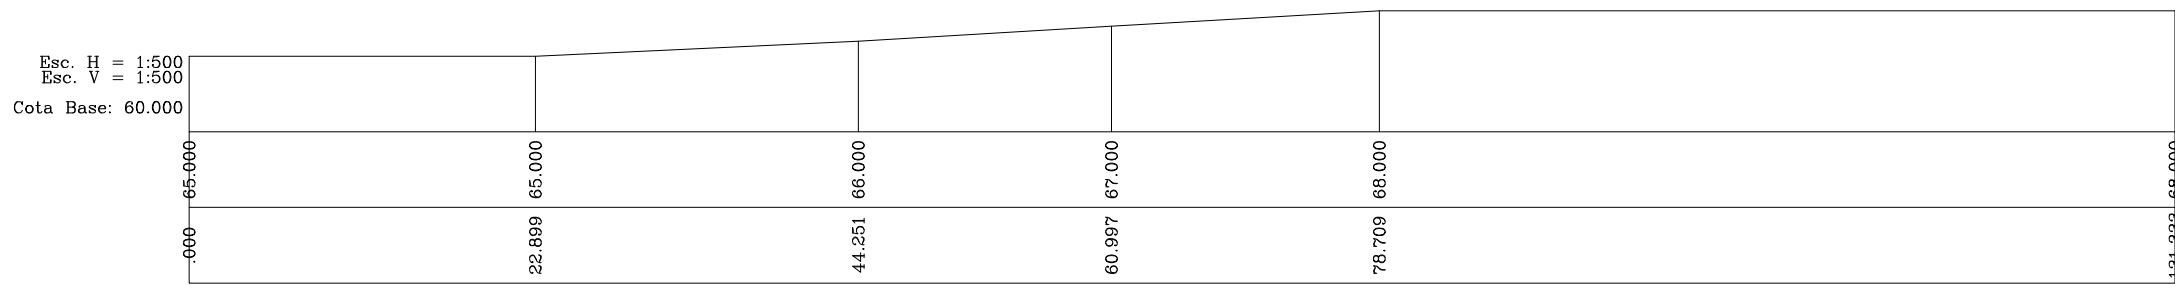


2 PERFIL LONGITUDINAL - RUA JOSÉ NICODEMOS DE ARAÚJO
ESCALA 1/500

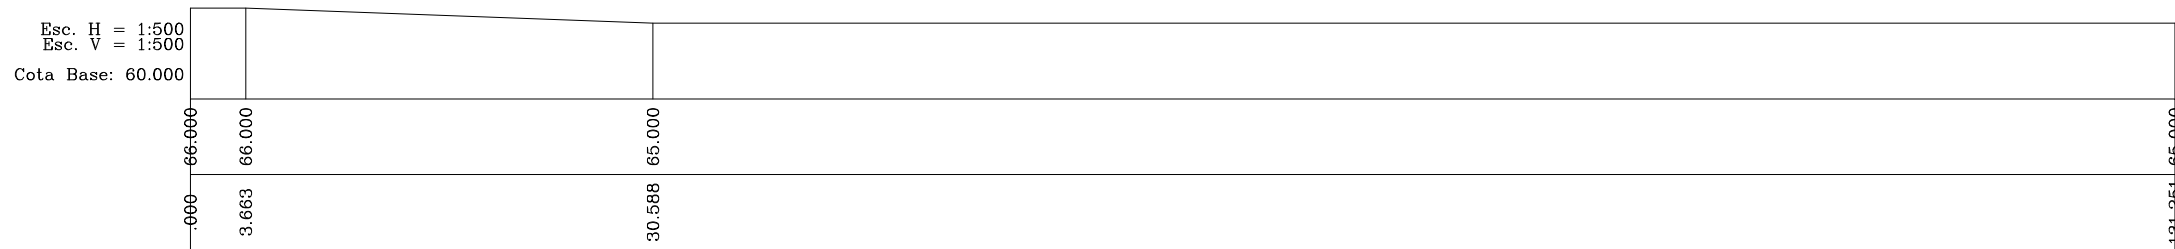

3 PERFIL LONGITUDINAL - RUA RAIMUNDO ANDRADE DE ARAÚJO
ESCALA 1/500

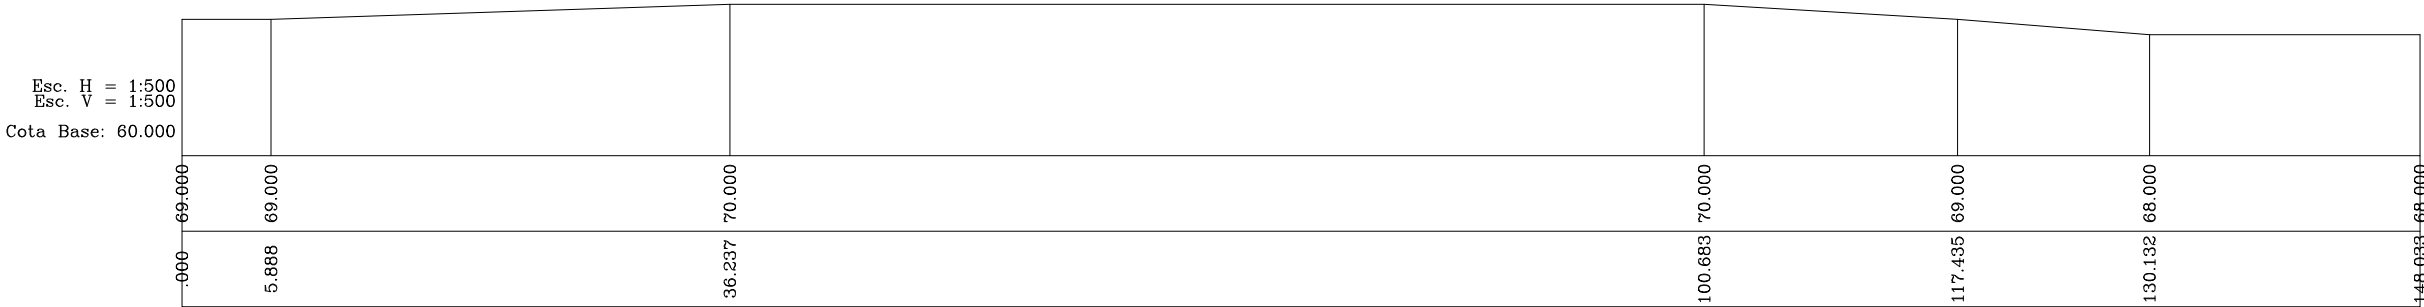

4 PERFIL LONGITUDINAL - RUA MARIA CESÁRIANA LOPES
ESCALA 1/500

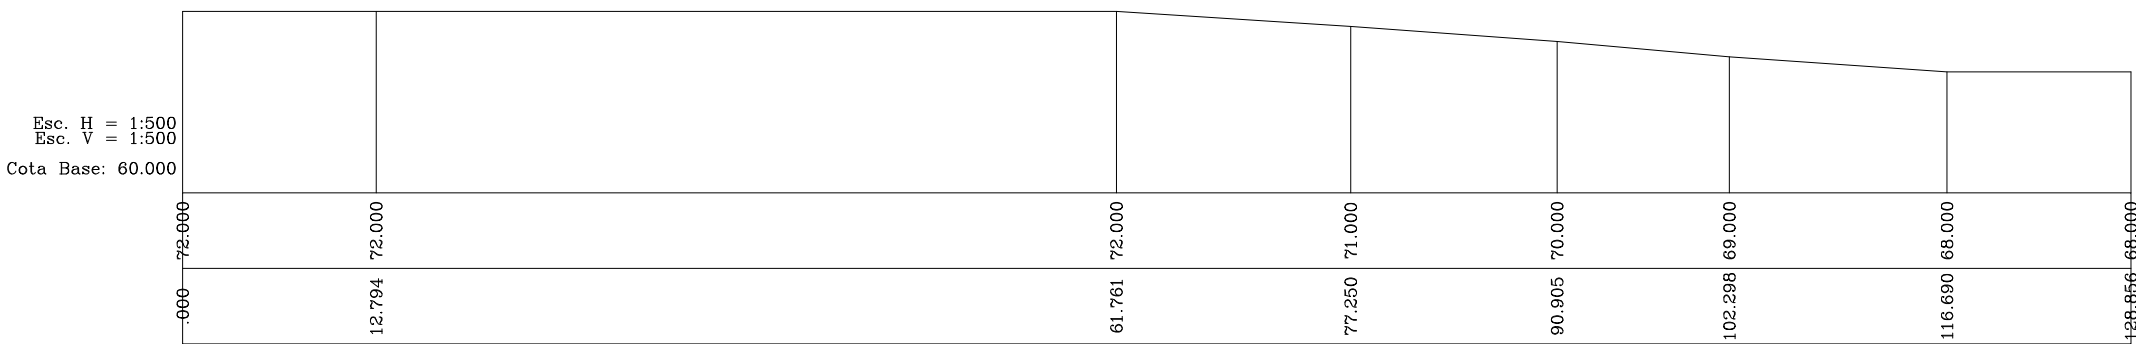

5 PERFIL LONGITUDINAL - RUA DR. MONTE
ESCALA 1/500



6 PERFIL LONGITUDINAL - RUA DOM JERÔNIMO
ESCALA 1/500

APROVADO
DATA: 11/04/2024

David Machado Bastos
Secretário da Infraestrutura

SECRETARIA DA INFRAESTRUTURA

PROJETO: PROJETO DE ARQUITETURA
PAVIMENTAÇÃO ASFÁLTICA NO BAIRRO CAMPO DOS VELHOS

INTERESSADO:
PREFEITURA DE SOBRAL

ENDEREÇO:
DIVERSAS RUAS DO BAIRRO CAMPO DOS VELHOS

MUNICÍPIO:
SOBRAL

Clevio Gomes V. Mendes
Coordenador de Projetos
Secretaria da Infraestrutura
Prefeitura Municipal de Sobral

SOBRAL
PREFEITURA

ASSUNTO:
PERFIL LONGITUDINAL RUAS

ESCALA
1/500

DATA
MAR/2024



REVISÃO
00

ARQUIVO
-

PRANCHA
02/02

Documento assinado digitalmente
CLEVIO GOMES VASCONCELOS
MENDES
Data: 19/04/2024 08:10:06
Verifique em <https://validar.iti.gov.br>


MUNICÍPIO DE SOBRAL

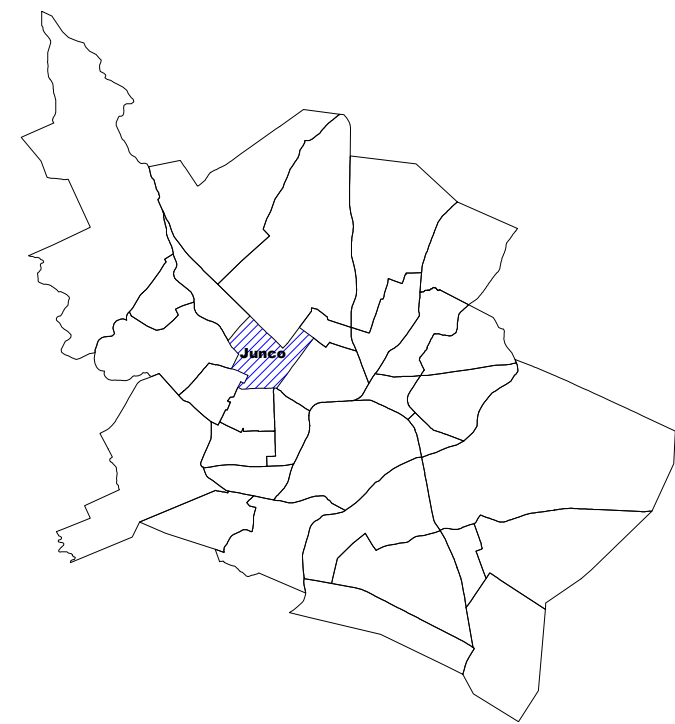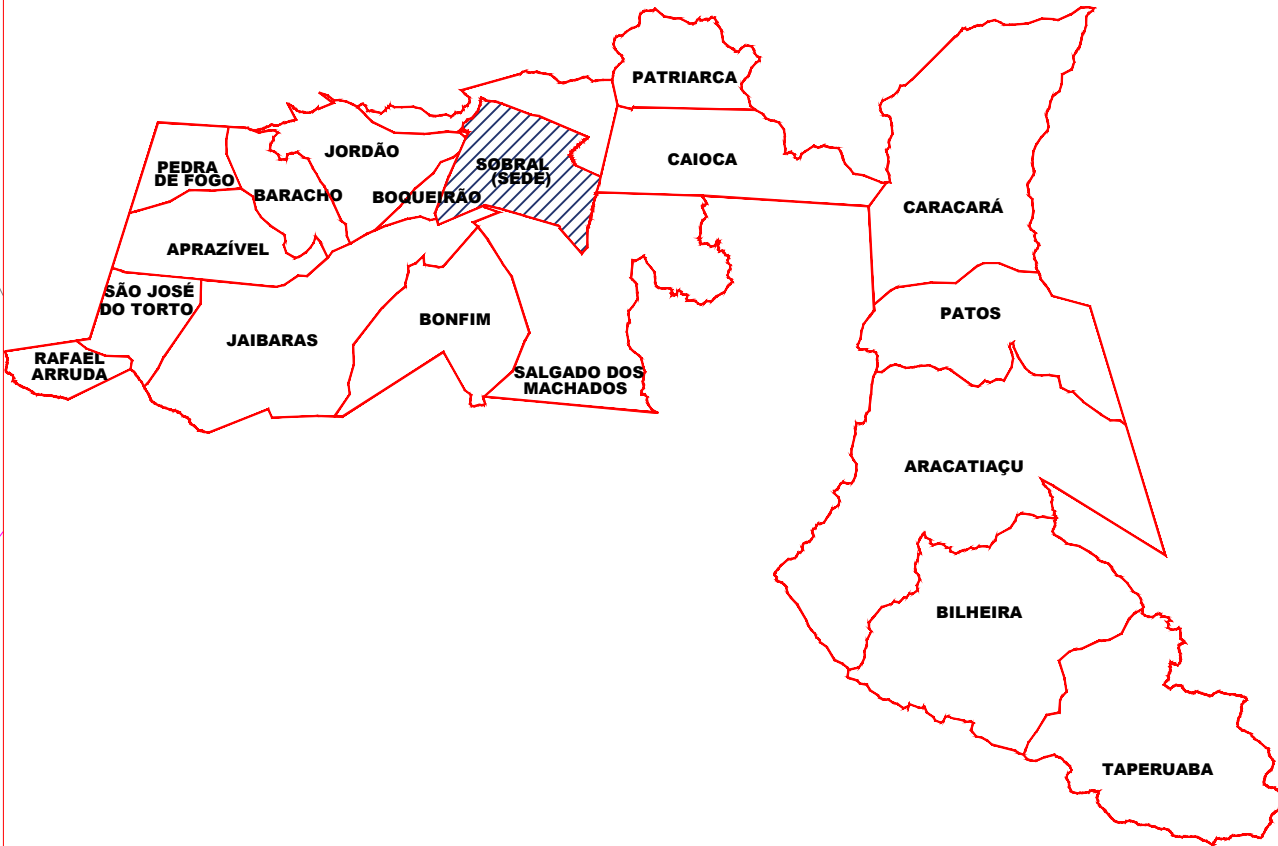

1 PLANTA CHAVE
SEM ESCALA

SEÇÃO TIPO DE PAVIMENTAÇÃO

PAVIMENTAÇÃO

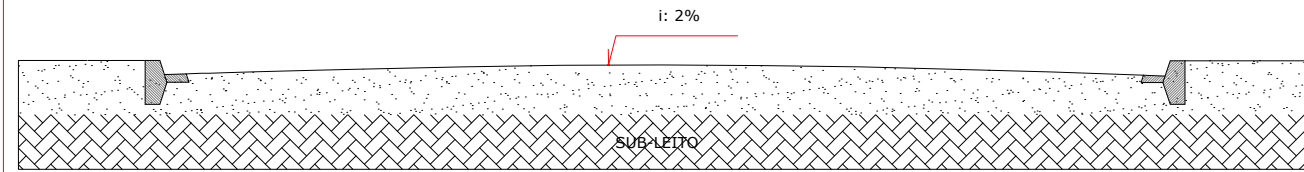

2 SEÇÃO TIPO DE PAVIMENTO
SEM ESCALA

OBS: NAS RUAS QUE SOFRERÃO INTERVENÇÃO, PERMANECERÃO OS MEIOS FIOS E PASSEIOS EXISTENTES.

LEGENDA - ESPECIFICAÇÕES REPRESENTAÇÃO GERAL

PROJETO PASSEIO/PAVIMENTAÇÃO BAIRRO JUNCO TRECHO 01

ITEM	REPRESENTAÇÃO	OBSERVAÇÕES GERAIS	QUANTITATIVO (m² und.)
01	PAVIMENTAÇÃO	PAVIMENTAÇÃO EM ASFALTO EXISTENTE À SER SUBSTITUÍDA	2201,74 m²

SECRETARIA DA INFRAESTRUTURA

PROJETO: PROJETO DE ARQUITETURA
PAVIMENTAÇÃO ASFÁLTICA NO BAIRRO BAIRRO JUNCO-TRECHO 01

INTERESSADO:
PREFEITURA DE SOBRAL

ENDEREÇO:
DIVERSAS RUAS DO BAIRRO JUNCO

MUNICÍPIO:
SOBRAL

Cláudio Gomes V. Mendes
Cláudio Gomes V. Mendes
Coordenador de Projetos
Secretaria de Infraestrutura
Prefeitura Municipal de Sobral



ASSUNTO:
PLANTA CHAVE
CORTE PAVIMENTAÇÃO
PAVIMENTAÇÃO ASFÁLTICA BAIRRO JUNCO

ESCALA
S/E
S/E
1/500

DATA
MAR/2024

REVISÃO
00

ARQUIVO
-

PRANCHA
01/03


LEGENDA - ESPECIFICAÇÕES REPRESENTAÇÃO GERAL





APROVADO
DATA: 11/04/2024

David Machado Bastos
David Machado Bastos
Secretário da Infraestrutura

1 PAVIMENTAÇÃO ASFÁLTICA - BAIRRO JUNCO - TRECHO 01
ESCALA 1/500

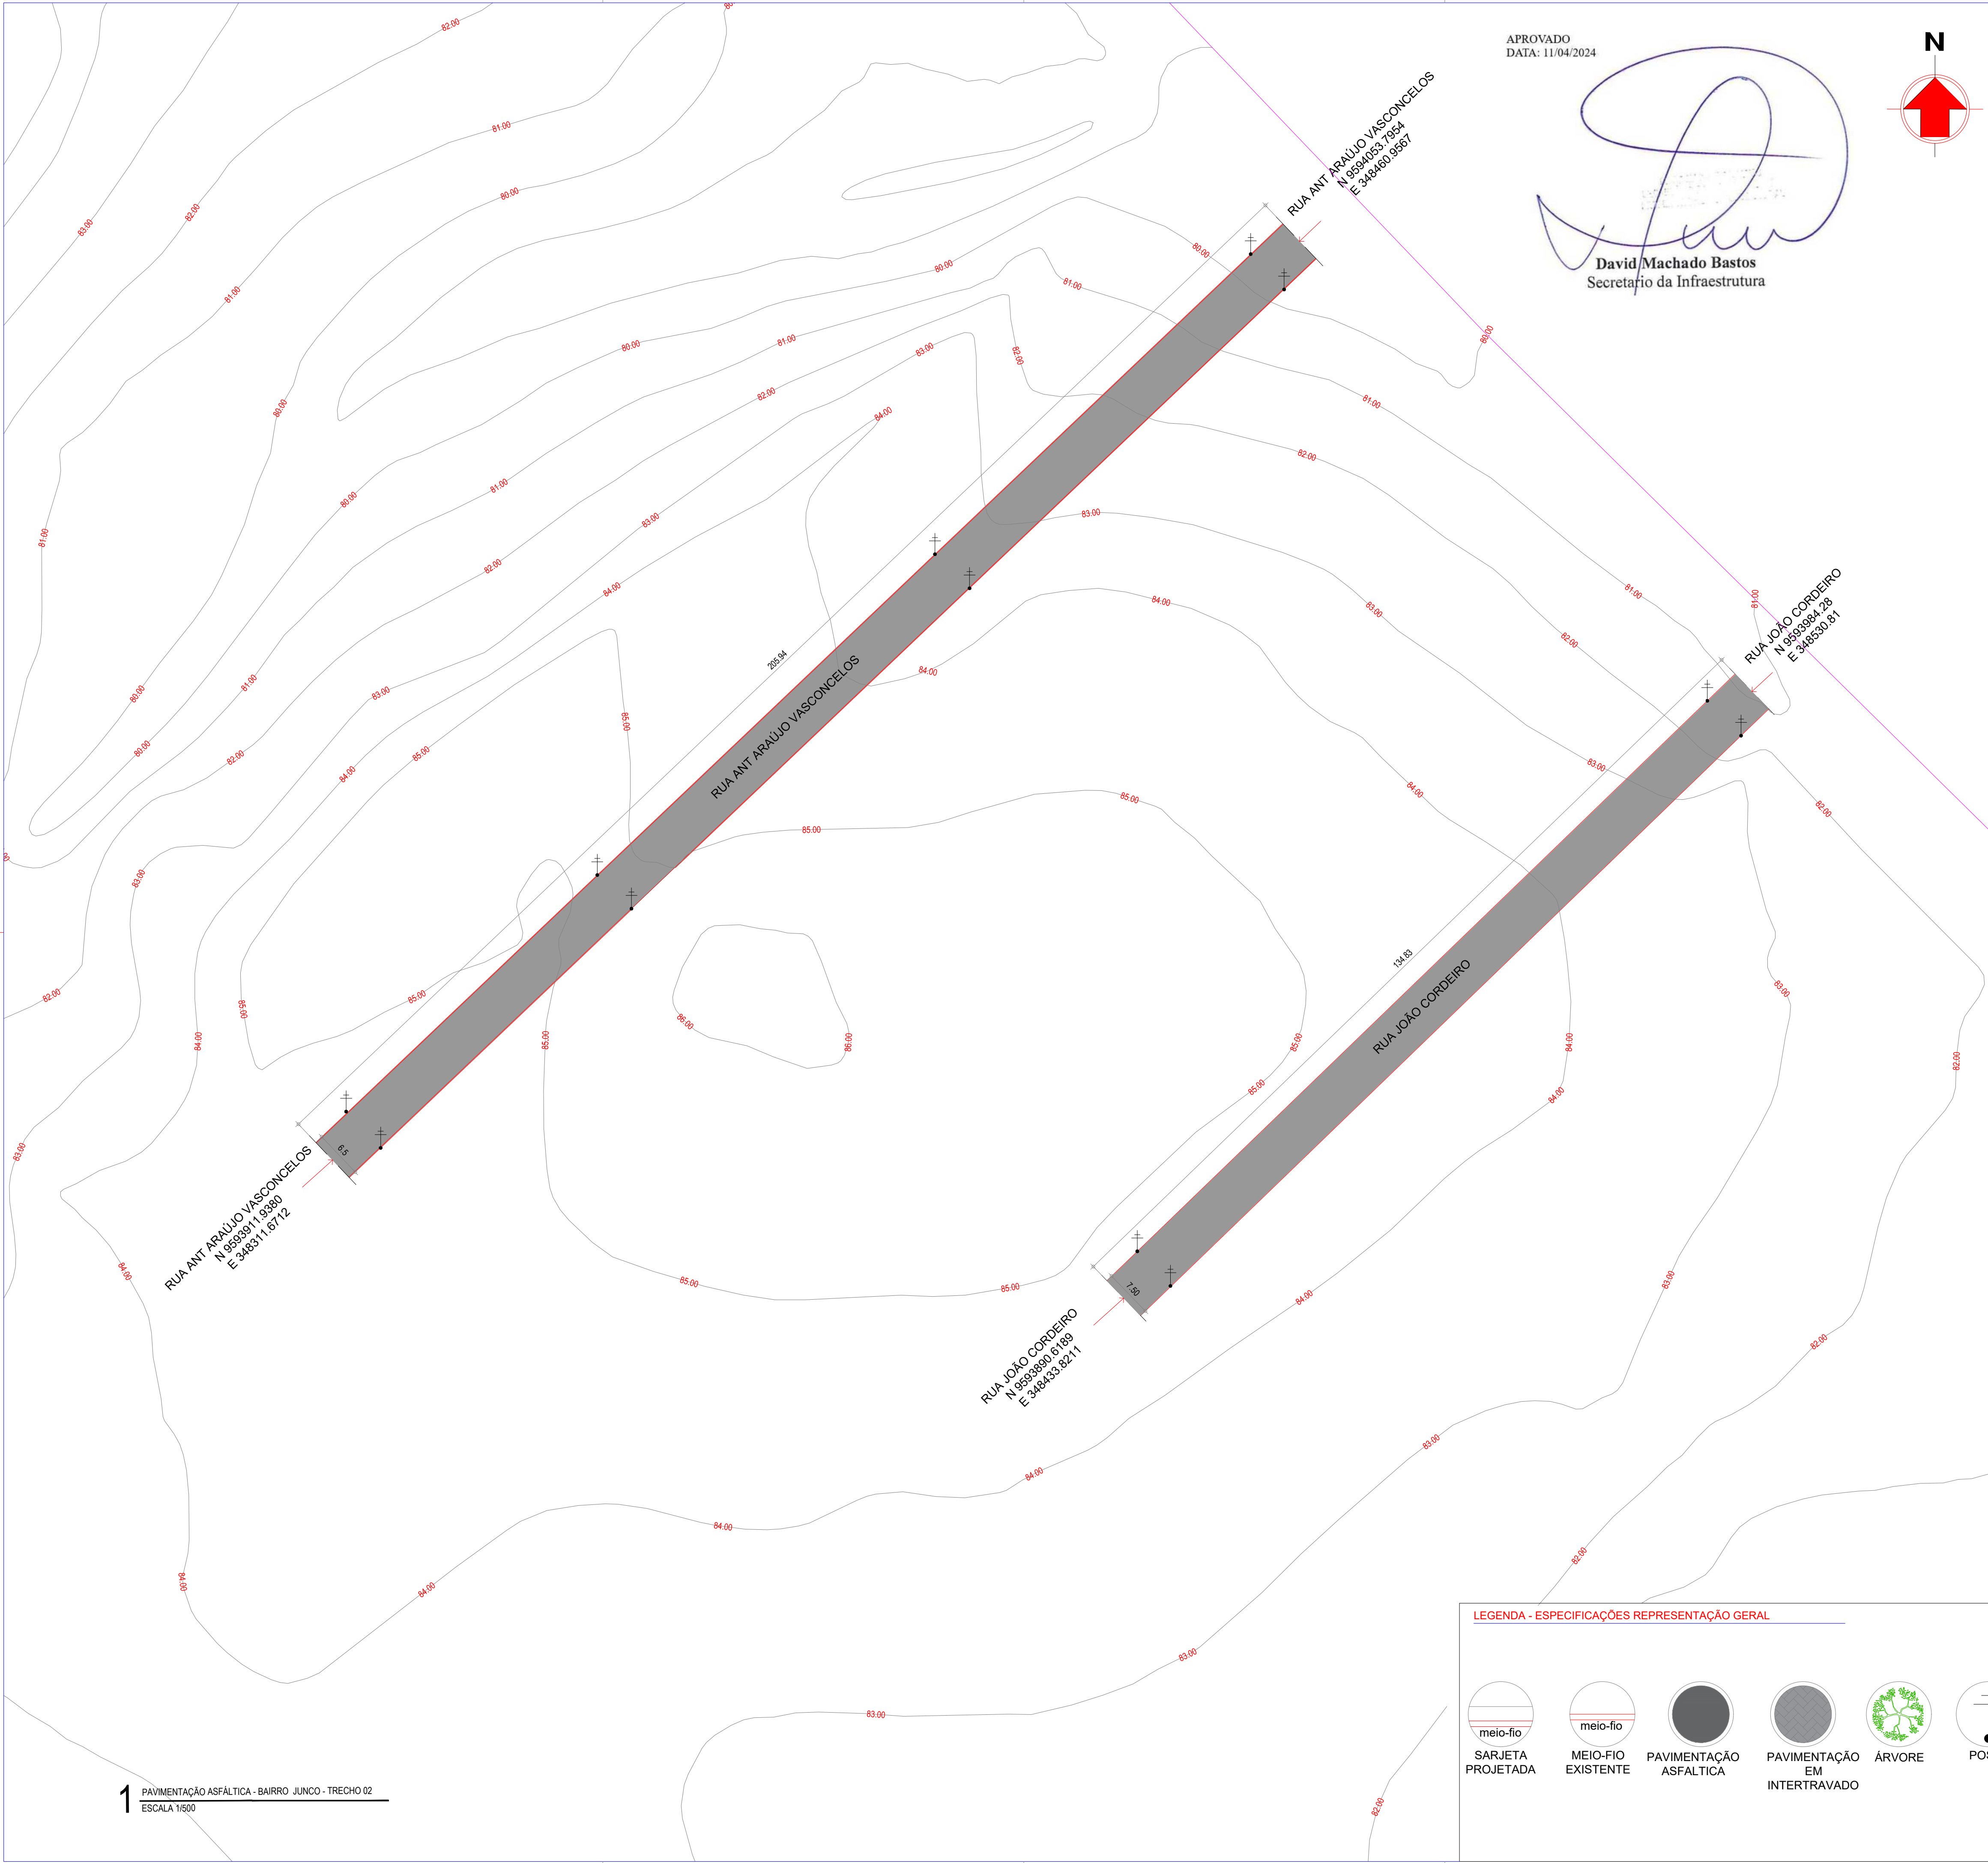


MUNICÍPIO DE SOBRAL

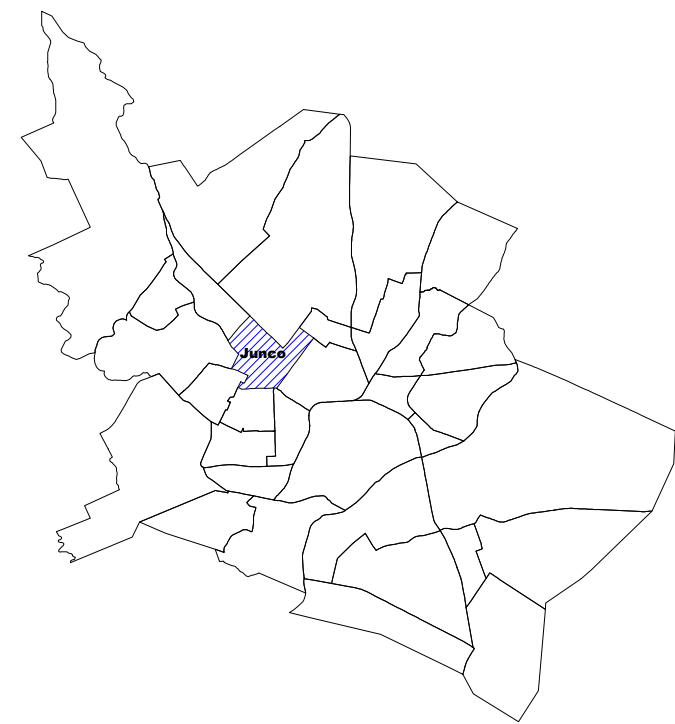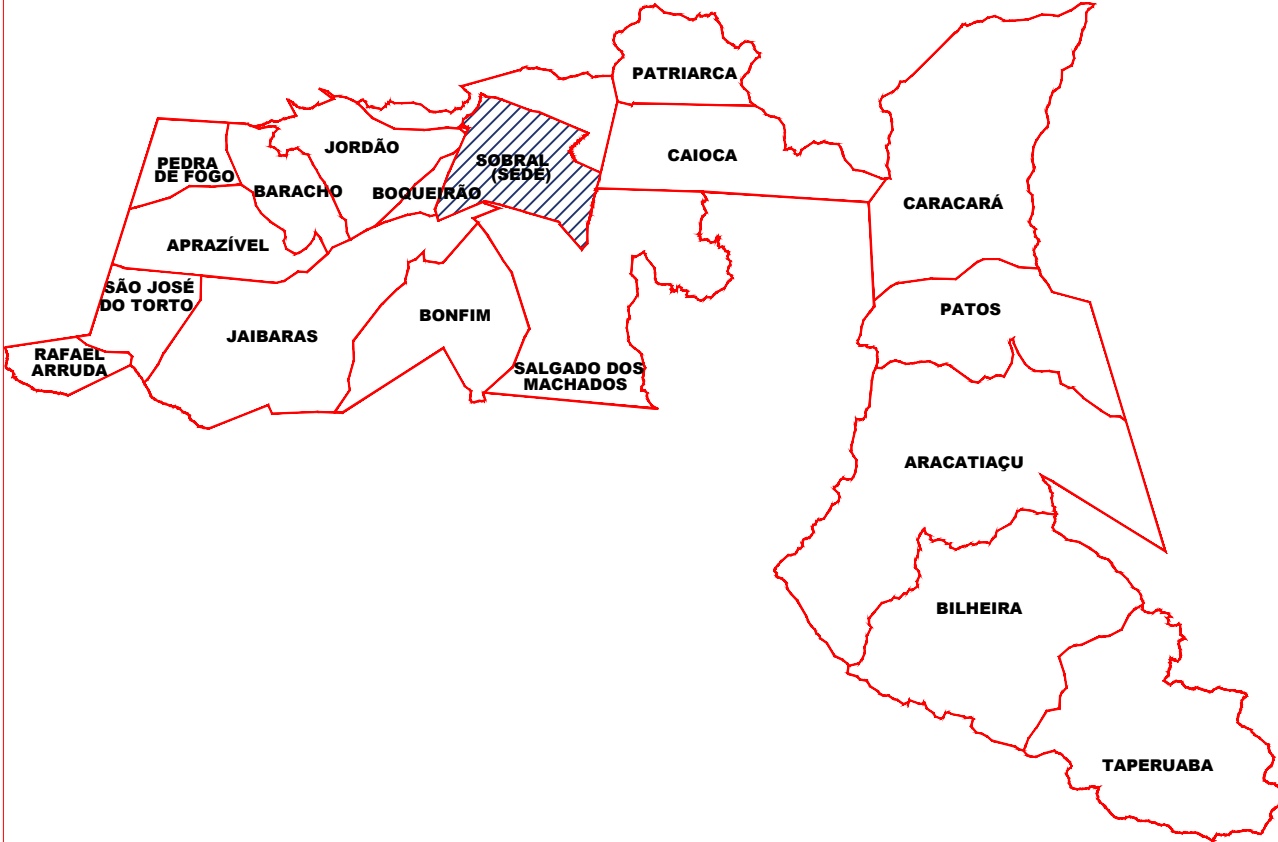

1 PLANTA CHAVE
SEM ESCALA

SEÇÃO TIPO DE PAVIMENTAÇÃO

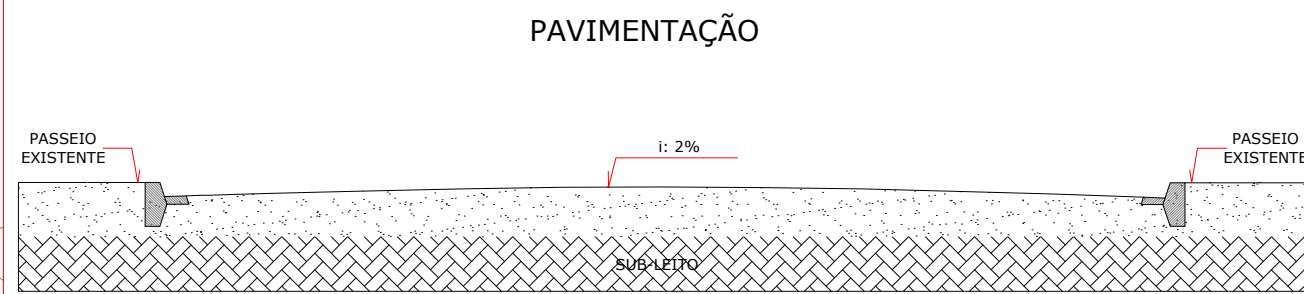

2 SEÇÃO TIPO DE PAVIMENTO
SEM ESCALA

OBS: NAS RUAS QUE SOFRERÃO INTERVENÇÃO, PERMANECERÃO OS MEIOS FIOS E PASSEIOS EXISTENTES.

LEGENDA - ESPECIFICAÇÕES REPRESENTAÇÃO GERAL

PROJETO PASSEIO/PAVIMENTAÇÃO BAIRRO JUNCO TRECHO 02

ITEM	REPRESENTAÇÃO	OBSERVAÇÕES GERAIS	QUANTITATIVO (m² und.)
01	PAVIMENTAÇÃO	PAVIMENTAÇÃO EM ASFALTO EXISTENTE À SER SUBSTITUÍDA	2487,60 m²

SECRETARIA DA INFRAESTRUTURA

PROJETO: PROJETO DE ARQUITETURA
PAVIMENTAÇÃO ASFÁLTICA NO BAIRRO BAIRRO JUNCO-TRECHO 02

INTERESSADO: PREFEITURA DE SOBRAL

ENDEREÇO: DIVERSAS RUAS DO BAIRRO JUNCO

MUNICÍPIO: SOBRAL

Cláudio V. Mendes
Cláudio Gomes V. Mendes
Coordenador de Projetos
Secretaria da Infraestrutura
Prefeitura Municipal de Sobral



ASSUNTO: PLANTA CHAVE
CORTE PAVIMENTAÇÃO
PAVIMENTAÇÃO ASFÁLTICA BAIRRO JUNCO

ESCALA: S/E
S/E
1/500

DATA: MAR/2024

REVISÃO: 00

ARQUIVO: -

PRANCHA: 02/03

LEGENDA - ESPECIFICAÇÕES REPRESENTAÇÃO GERAL



1 PAVIMENTAÇÃO ASFÁLTICA - BAIRRO JUNCO - TRECHO 02
ESCALA 1/500

[illegible]

Est. V	Est. V	Est. V	Est. V
1.500	1.500	1.500	1.500
70.000	70.000	70.000	70.000

[illegible][illegible]

 Documento assinado digitalmente
 CLÉVIO GOMES VASCONCELOS
 MENDES
 Data: 19/04/2024 08:10:09
 Verifique em <https://validar.iti.gov.br>



A: 11/04/2024



David Machado Bastos
Secretário da Infraestrutura

Para consultar, acesse <https://proadi.sobral.ce.gov.br/documentoEletronico/consultar> e informe o número do documento eletrônico.


MUNICÍPIO DE SOBRAL

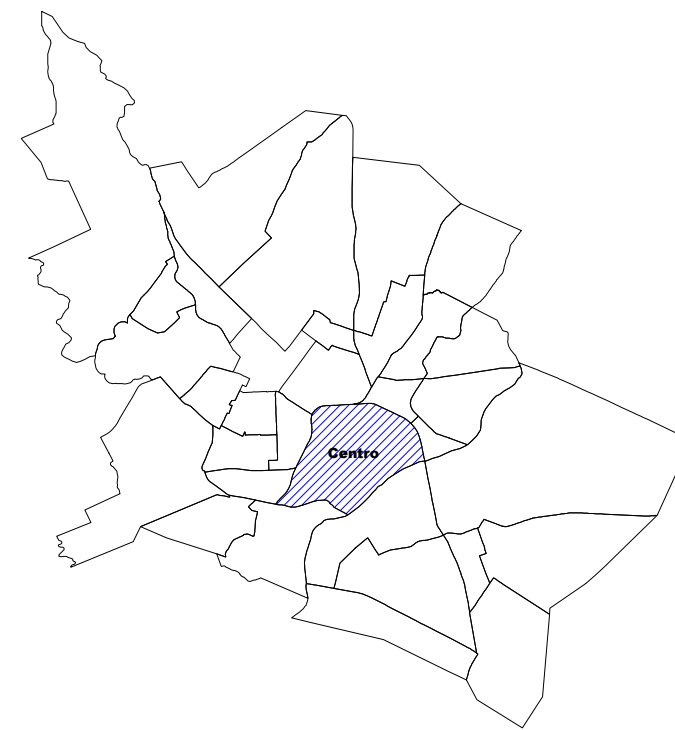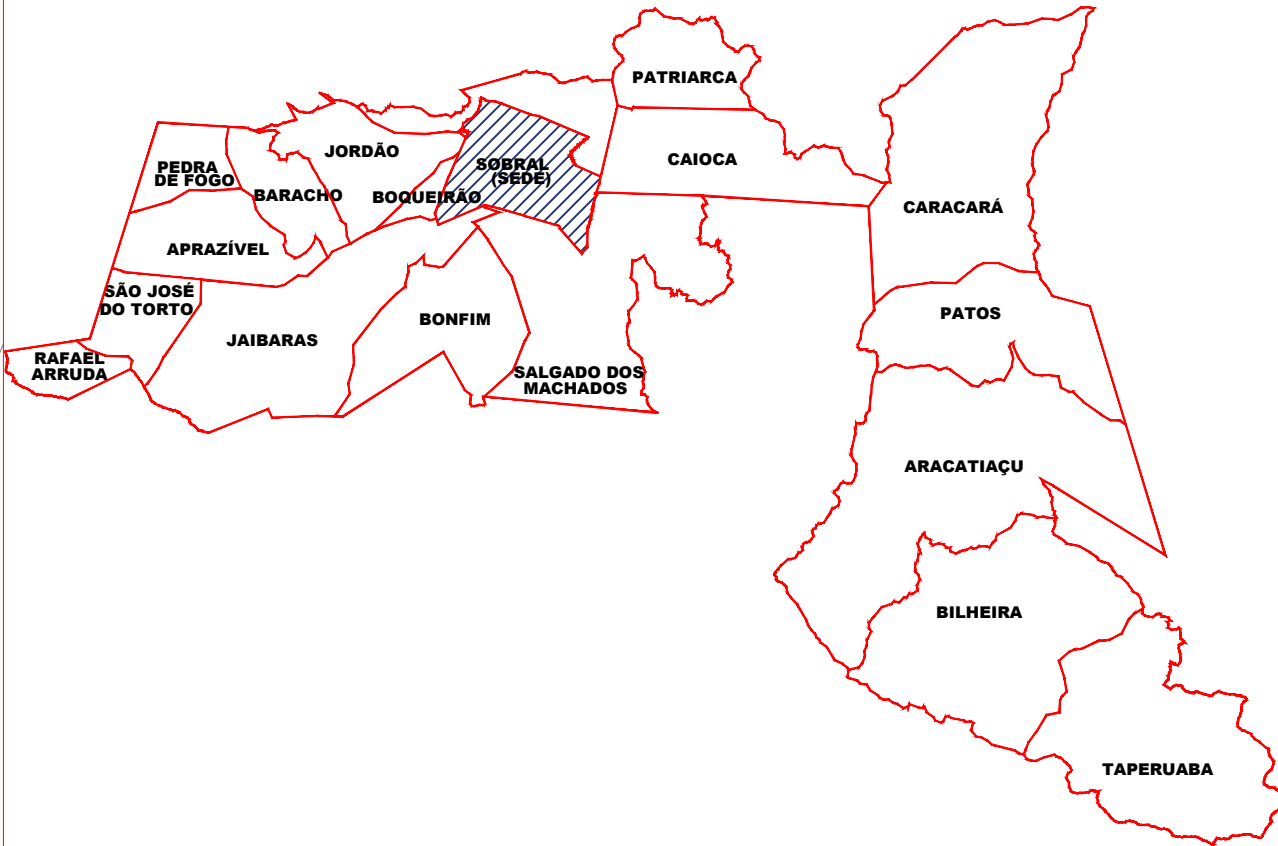

1 PLANTA CHAVE
SEM ESCALA

SEÇÃO TIPO DE PAVIMENTAÇÃO

PAVIMENTAÇÃO

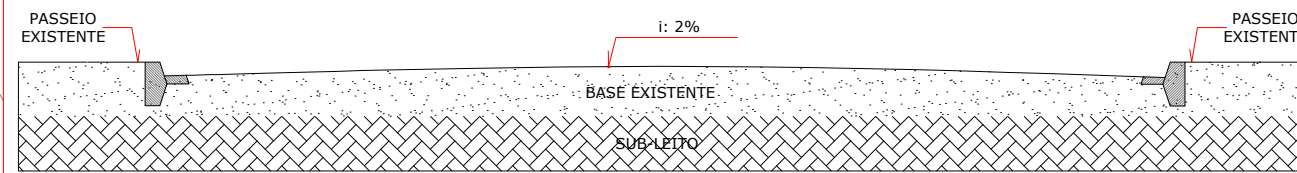

2 SEÇÃO TIPO DE PAVIMENTO
SEM ESCALA

OBS: NAS RUAS QUE SOFRERÃO INTERVENÇÃO, PERMANECERÃO OS MEIOS FIOS E PASSEIOS EXISTENTES.

LEGENDA - ESPECIFICAÇÕES REPRESENTAÇÃO GERAL

ITEM	REPRESENTAÇÃO	OBSERVAÇÕES GERAIS	QUANTITATIVO (m² und.)
01	PAVIMENTAÇÃO	PAVIMENTAÇÃO EM ASFALTO EXISTENTE À SER SUBSTITUÍDA	7.952,19m²

SECRETARIA DA INFRAESTRUTURA

PROJETO: PROJETO DE ARQUITETURA
PAVIMENTAÇÃO ASFÁLTICA NO BAIRRO CENTRO

INTERESSADO: PREFEITURA DE SOBRAL

ENDEREÇO: DIVERSAS RUAS DO BAIRRO CENTRO

MUNICÍPIO: SOBRAL

Clelio V. Mendes
Clelio Gomes V. Mendes
Coordenador de Projetos
Secretaria da Infraestrutura
Prefeitura Municipal de Sobral



ASSUNTO: PLANTA CHAVE
CORTE PAVIMENTAÇÃO
PAVIMENTAÇÃO ASFÁLTICA BAIRRO CENTRO 1/500

ESCALA

S/E

S/E

1/500

DATA: MAR/2024

REVISÃO: 00

ARQUIVO: -

PRANCHA: 01/02


APROVADO
DATA: 11/04/2024

David Machado Bastos
David Machado Bastos
Secretário da Infraestrutura


LEGENDA - ESPECIFICAÇÕES REPRESENTAÇÃO GERAL




1 PAVIMENTAÇÃO ASFÁLTICA - BAIRRO CENTRO
ESCALA 1/500

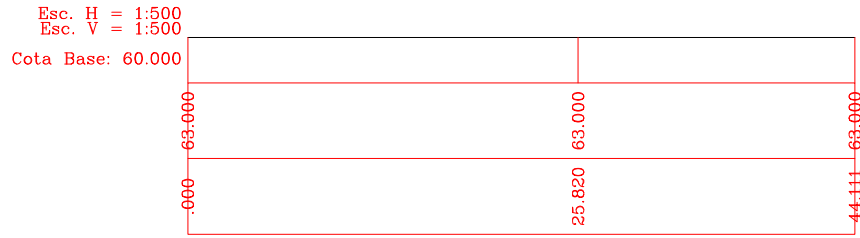


1 PERFIL LONGITUDINAL - TV. REGILÂNDIA
ESCALA 1/500

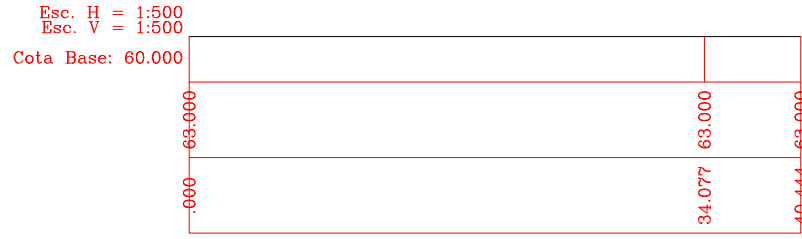


2 PERFIL LONGITUDINAL - RUA TAMARINDO
ESCALA 1/500

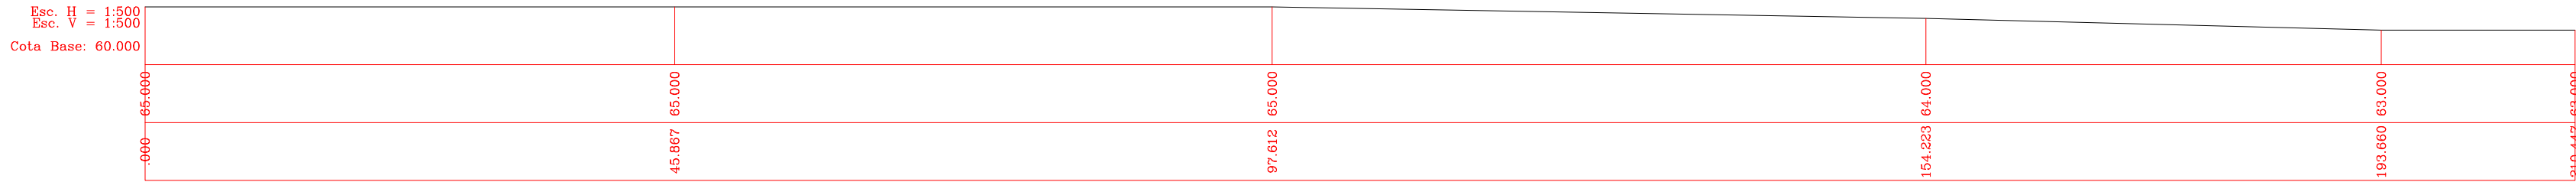


3 PERFIL LONGITUDINAL - RUA CONS. JOSÉ JÚLIO
ESCALA 1/500

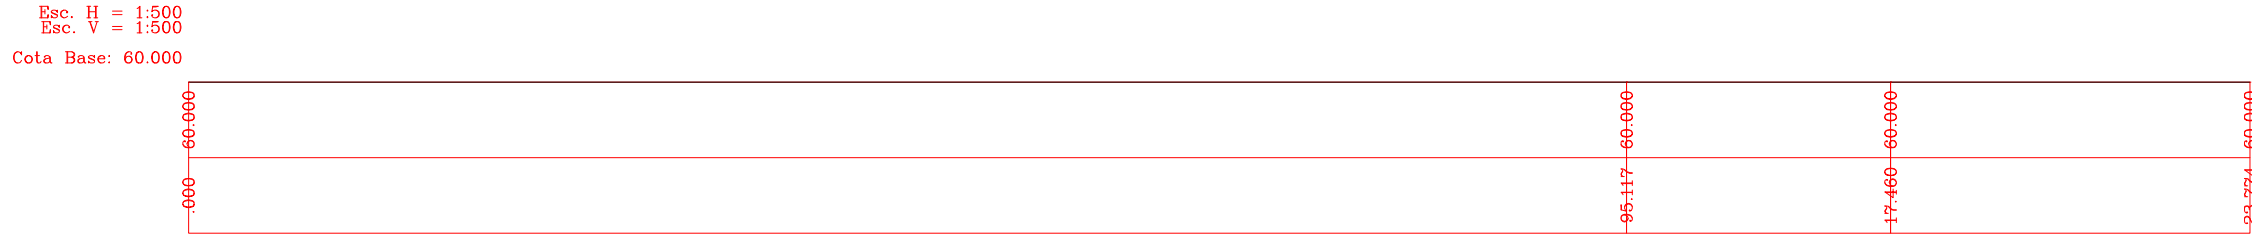

4 PERFIL LONGITUDINAL - RUA JOÃO XIMENDES PRADO
ESCALA 1/500

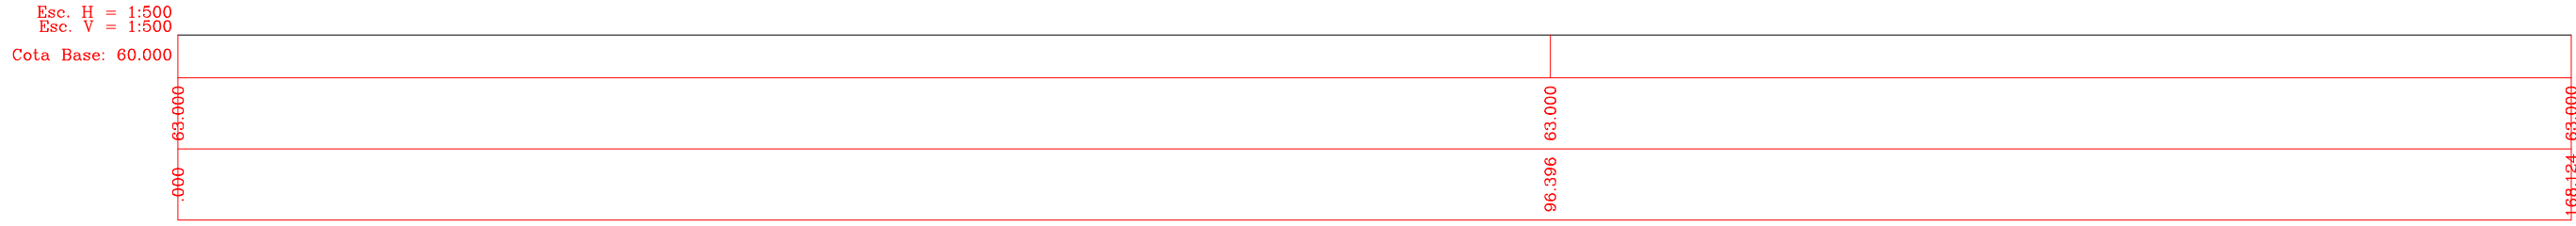


5 PERFIL LONGITUDINAL - RUA REGILÂNDIA
ESCALA 1/500

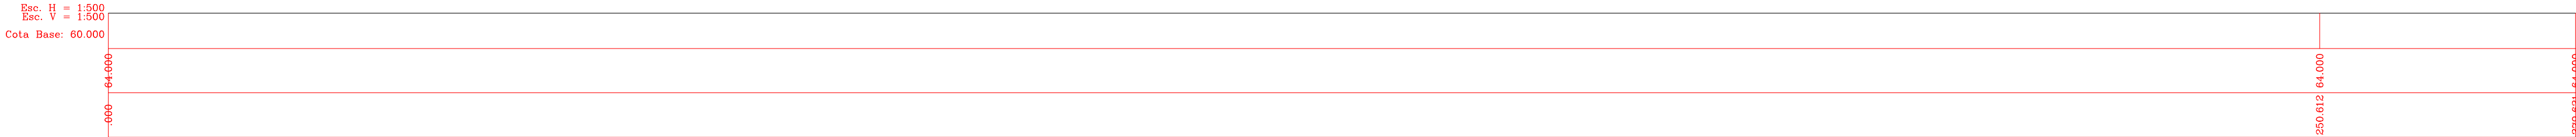

6 PERFIL LONGITUDINAL - AV. LÚCIA SABÓIA
ESCALA 1/500

APROVADO
DATA: 11/04/2024


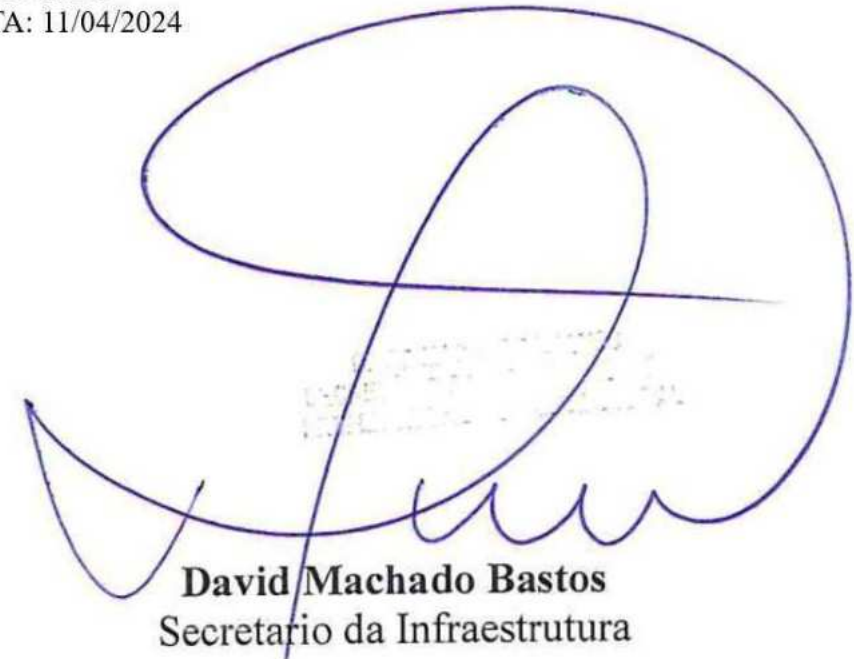

David Machado Bastos
Secretário da Infraestrutura

Documento assinado digitalmente
CLEVIO GOMES VASCONCELOS
MENDES
Data: 19/04/2024 08:10:10
Verifique em <https://validar.iti.gov.br>

SECRETARIA DA INFRAESTRUTURA


PROJETO:		
PROJETO DE ARQUITETURA PAVIMENTAÇÃO ASFÁLTICA NO BAIRRO CENTRO		
INTERESSADO:		
PREFEITURA DE SOBRAL		
ENDEREÇO:		
DIVERSAS RUAS DO BAIRRO CENTRO		
MUNICÍPIO:		
SOBRAL		
ASSUNTO:		ESCALA
PERFIL LONGITUDINAL DIVERSAS RUAS		1/500
		
DATA	REVISÃO	ARQUIVO
MAR/2024	00	-
		PRANCHA
		02/02

MUNICÍPIO DE SOBRAL

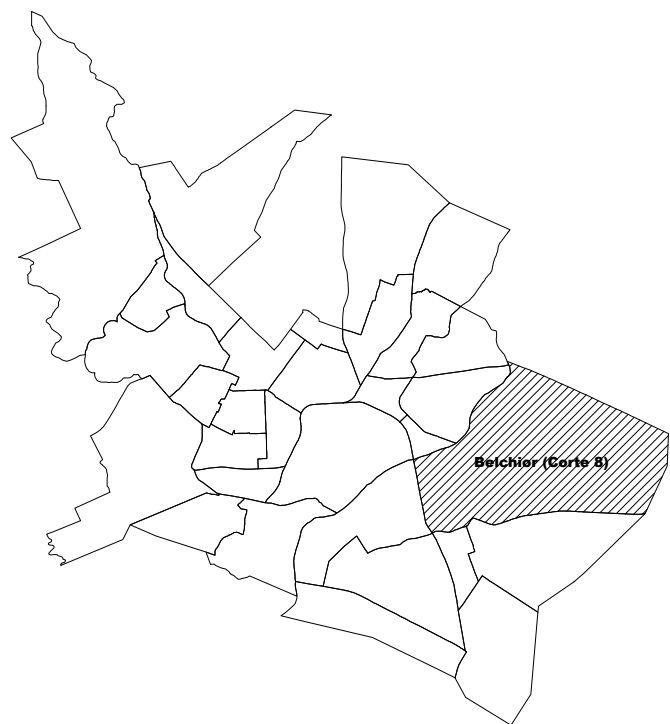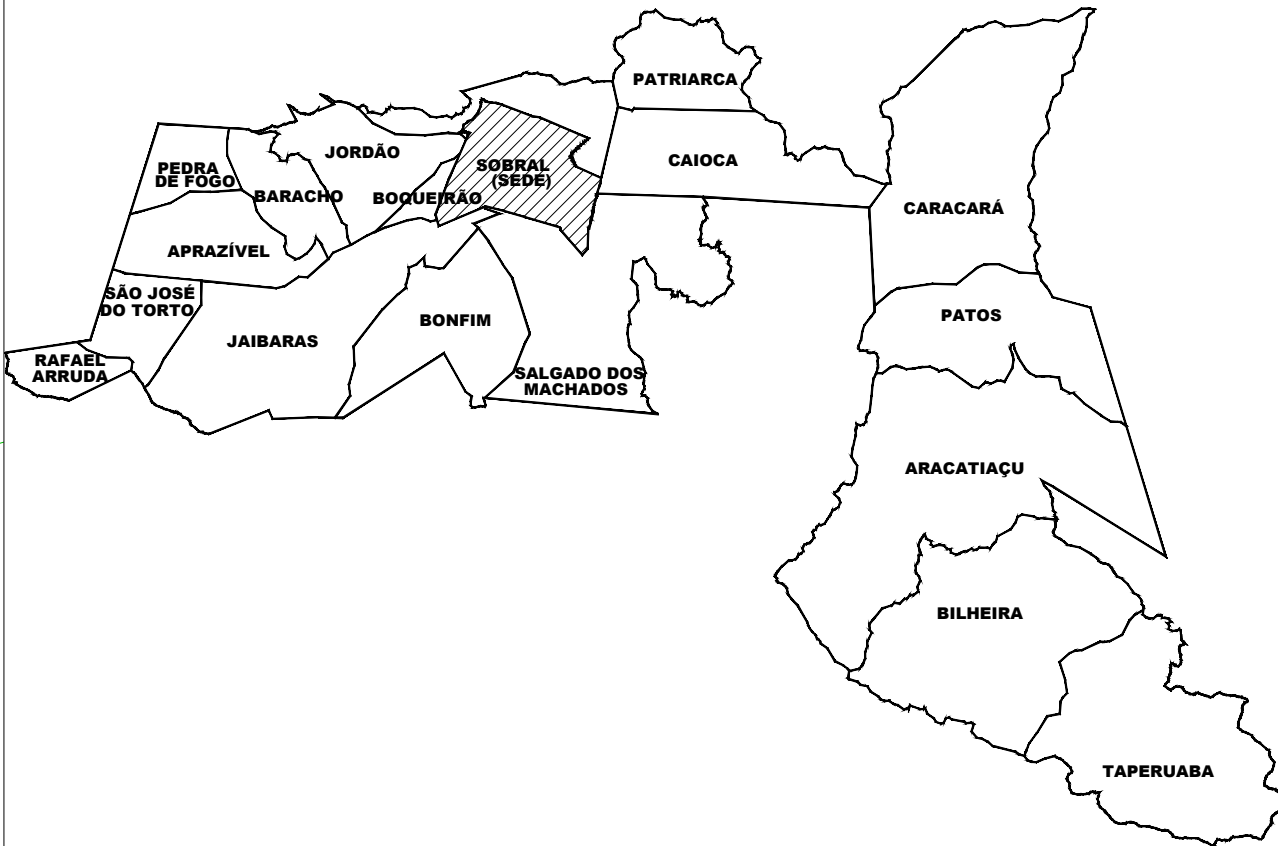

1 PLANTA CHAVE
SEM ESCALA

SEÇÃO TIPO DE PAVIMENTAÇÃO

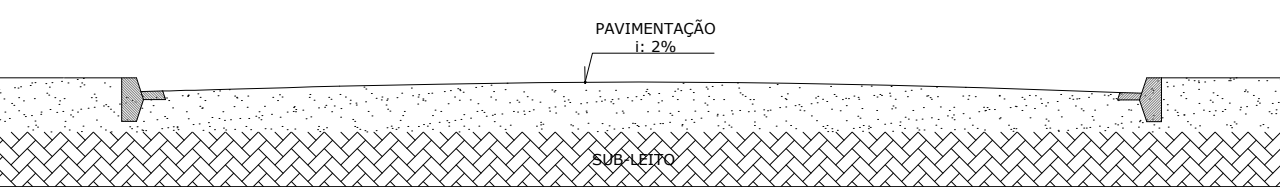

2 SEÇÃO TIPO DE PAVIMENTO
SEM ESCALA

OBS: NAS RUAS QUE SOFRERÃO INTERVENÇÃO, PERMANECERÃO OS MEIOS FIOS E PASSEIOS EXISTENTES.

LEGENDA - ESPECIFICAÇÕES REPRESENTAÇÃO GERAL
PROJETO PASSEIO/PAVIMENTAÇÃO BELCHIOR (CORTE 8)

ITEM	REPRESENTAÇÃO	OBSERVAÇÕES GERAIS	QUANTITATIVO (m² und.)
01	PAVIMENTAÇÃO (INTERTRAVADO)	VIA EXISTENTE SEM PAVIMENTAÇÃO	5.063,12m²

APROVADO
DATA: 11/04/2024

David Machado Bastos
Secretário da Infraestrutura

SECRETARIA DA INFRAESTRUTURA

PROJETO:

PROJETO DE ARQUITETURA
BAIRRO BELCHIOR (CORTE 8)

INTERESSADO:
PREFEITURA DE SOBRAL

ENDEREÇO:
BAIRRO BELCHIOR (CORTE 8)

MUNICÍPIO:
SOBRAL

Cláudio Gomes V. Mendes
Coordenador de Projetos
Secretaria da Infraestrutura
Prefeitura Municipal de Sobral



ASSUNTO:
PLANTA CHAVE
PL PAVIMENTAÇÃO - RUA DR. JOÃO DO MONTE/200
SEÇÃO TIPO DE PAVIMENTAÇÃO

ESCALA
SEM ESCALA
S/E

DATA
MAR/2024

REVISÃO
00

ARQUIVO
-

PRANCHA
01/02

LEGENDA - ESPECIFICAÇÕES REPRESENTAÇÃO GERAL



3 PLANTA BAIXA
ESCALA 1/500

Año	Número de Empresas
1990	1400
1995	1300
2000	1450

Esc. H = 1500
 Esc. V = 1500
 Cota Base: 60

Rec. H = 1:500		Rec. V = 1:500	
Cota Base: 60			
65	65		
0	4.639		



Iteration	Residual	Norm	Time
0	1.500	1.500	0.000
1	0.750	0.750	0.000
2	0.375	0.375	0.000
3	0.188	0.188	0.000
4	0.094	0.094	0.000
5	0.047	0.047	0.000
6	0.023	0.023	0.000
7	0.012	0.012	0.000
8	0.006	0.006	0.000
9	0.003	0.003	0.000
10	0.001	0.001	0.000
11	0.000	0.000	0.000
12	0.000	0.000	0.000
Documento assinado digitalmente
CLEVIO GOMES VASCONCELOS
MENDES
Data: 19/04/2024 08:10:11
Verifique em <https://validar.it.gov.br>

David Machado Bastos
Secretário da Infraestrutura


Para consultar, acesse <https://proadi.sobral.ce.gov.br/documentoEletronico/consultar> e informe: **e-DOC DMwddmUT**

MUNICÍPIO DE SOBRAL

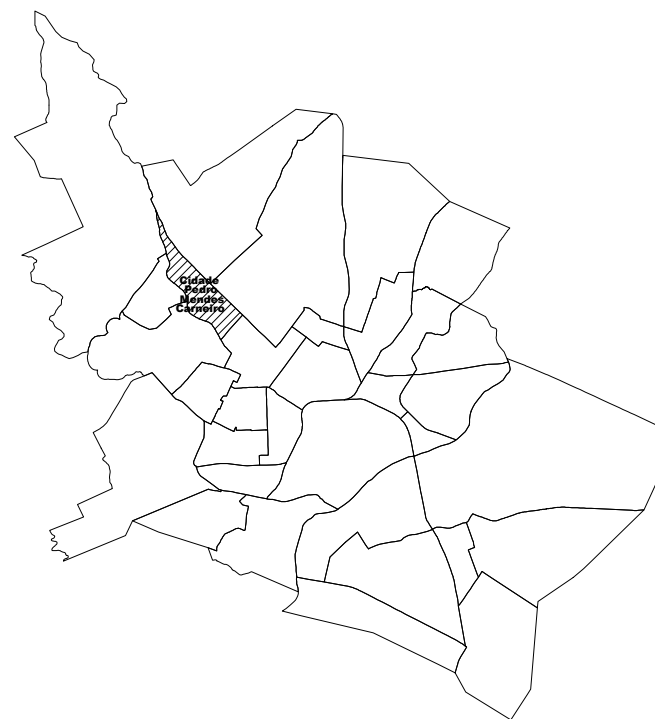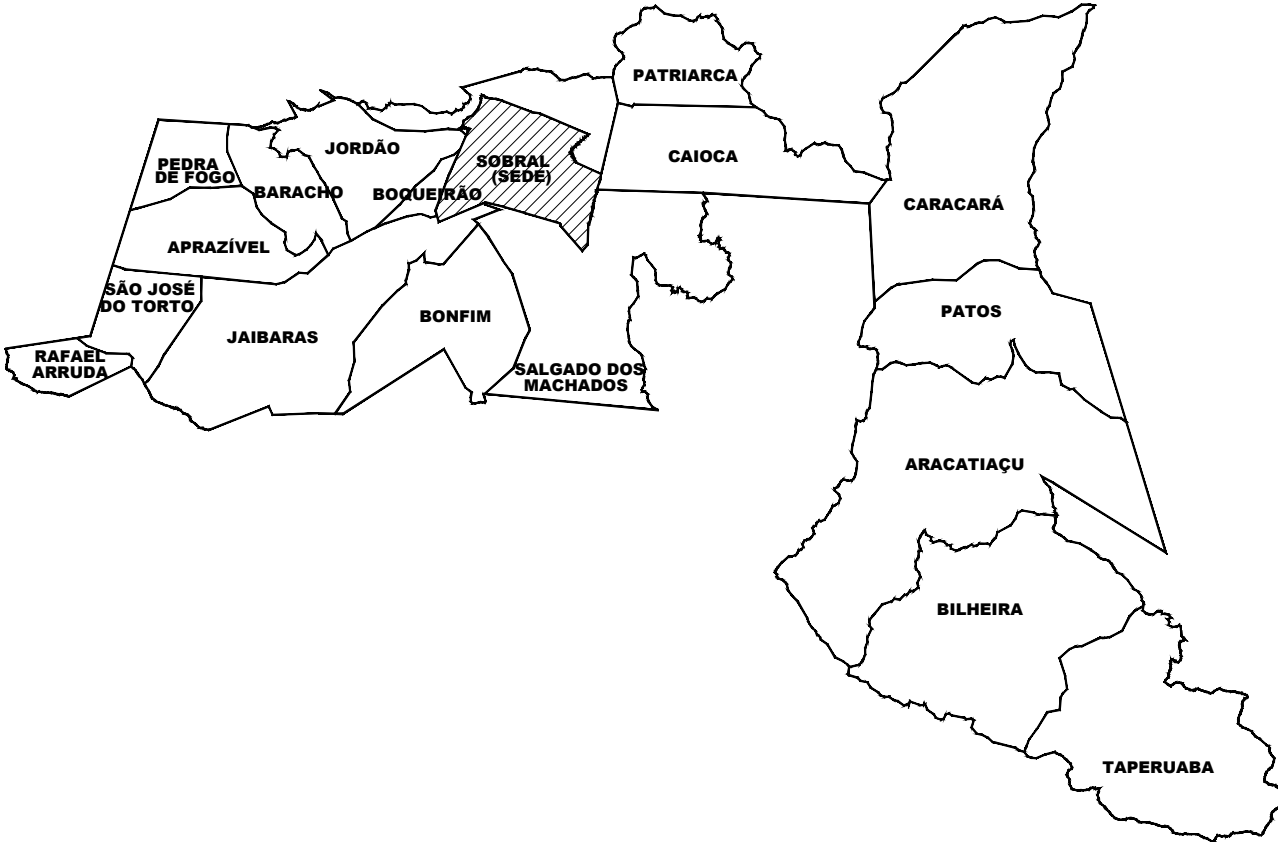

1 PLANTA CHAVE
SEM ESCALA

SEÇÃO TIPO DE PAVIMENTAÇÃO

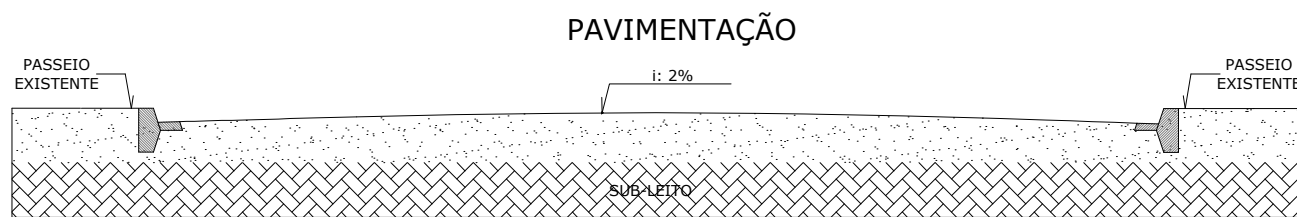

2 SEÇÃO TIPO DE PAVIMENTO
SEM ESCALA

LEGENDA - ESPECIFICAÇÕES REPRESENTAÇÃO GERAL

ITEM	REPRESENTAÇÃO	OBSERVAÇÕES GERAIS	QUANTITATIVO (m² und.)
01	PAVIMENTAÇÃO (ASFALTO)	PAVIMENTAÇÃO EM ASFALTO EXISTENTE À SER SUBSTITUÍDA	863.03m²



SECRETARIA DA INFRAESTRUTURA

PROJETO:

PROJETO DE ARQUITETURA
BAIRRO CIDADE PEDRO MENDES CARNEIRO

INTERESSADO:

PREFEITURA DE SOBRAL

ENDEREÇO:

BAIRRO CIDADE PEDRO MENDES CARNEIRO

MUNICÍPIO:

SOBRAL

Cláudio Gomes V. Mendes
Cláudio Gomes V. Mendes
Coordenador de Projetos
Secretaria da Infraestrutura
Prefeitura Municipal de Sobral



ASSUNTO:
PLANTA CHAVE
PL PAVIMENTAÇÃO
SEÇÃO TIPO DE PAVIMENTAÇÃO

ESCALA
SEM ESCALA
1/250
S/E

DATA
MAR/2024

REVISÃO
00

ARQUIVO



PRANCHA
01/07

APROVADO
DATA: 11/04/2024

David Machado Bastos
Secretário da Infraestrutura


3 PLANTA BAIXA
ESCALA 1/250

MUNICÍPIO DE SOBRAL

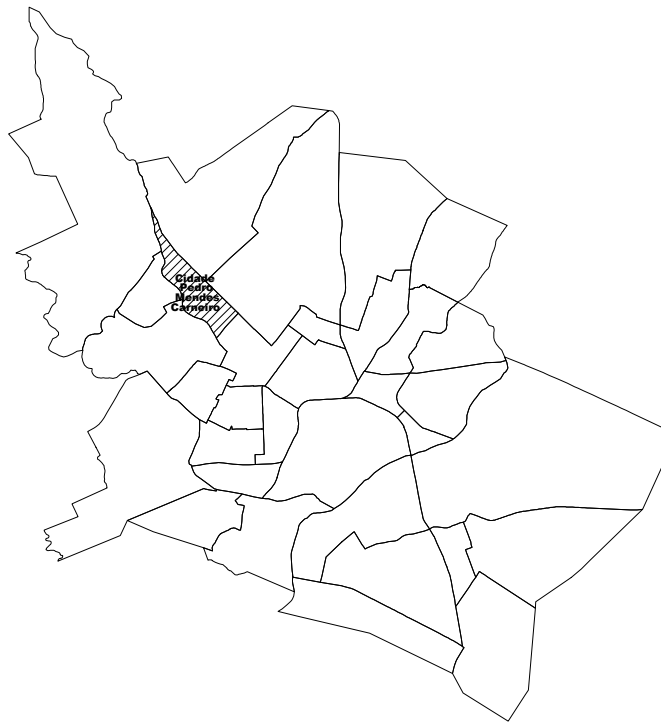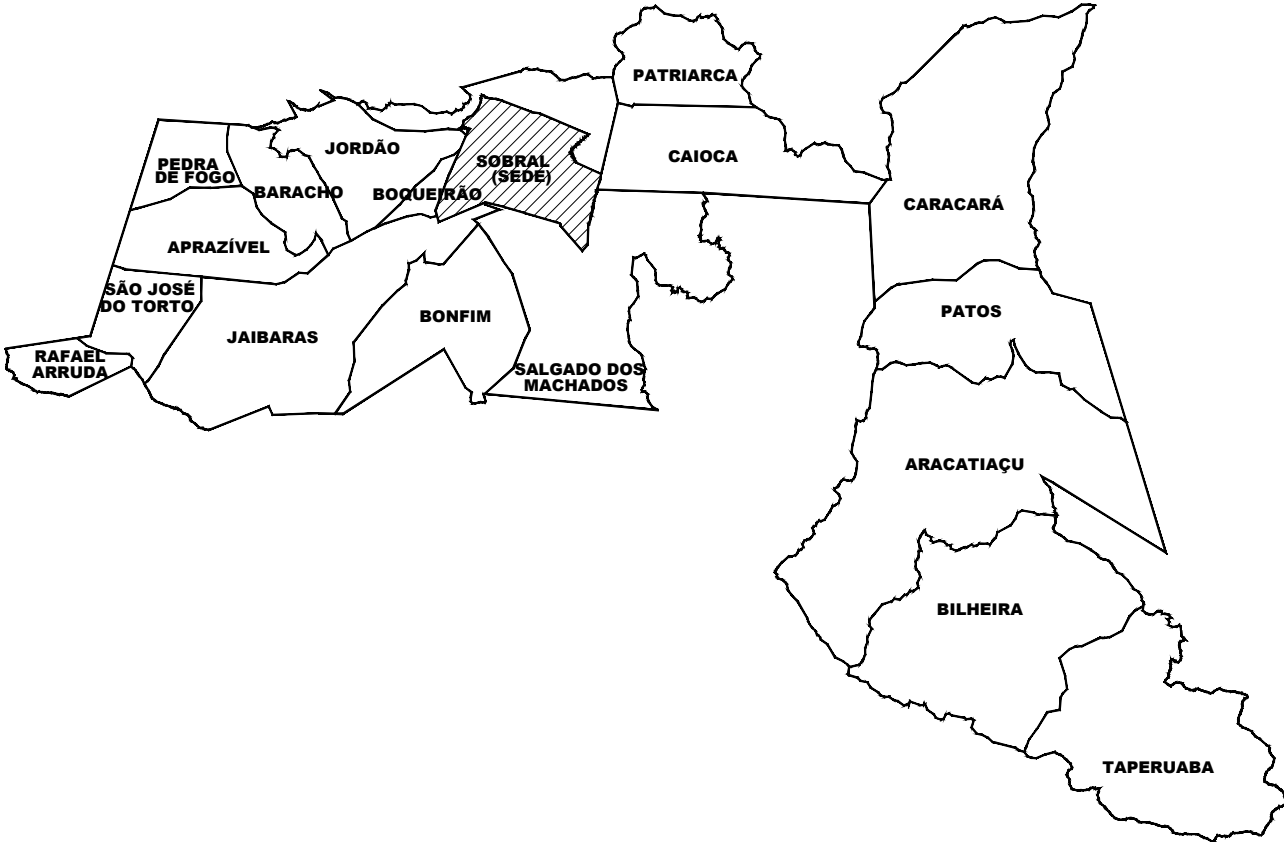


APROVADO
DATA: 11/04/2024

David Machado Bastos
Secretário da Infraestrutura

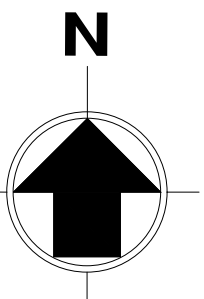

1 PLANTA CHAVE
SEM ESCALA

SEÇÃO TIPO DE PAVIMENTAÇÃO

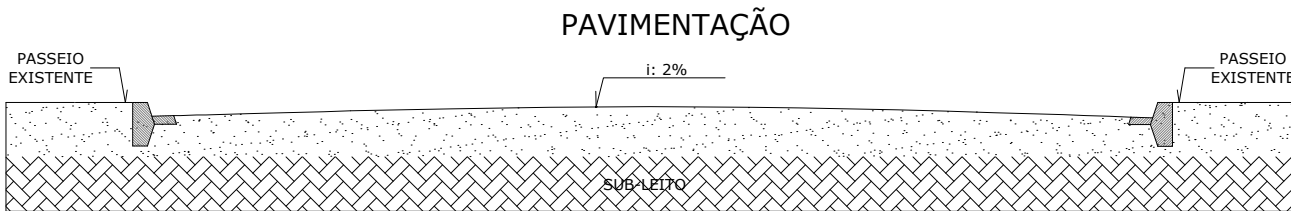

2 SEÇÃO TIPO DE PAVIMENTO
SEM ESCALA

LEGENDA - ESPECIFICAÇÕES REPRESENTAÇÃO GERAL

ITEM	REPRESENTAÇÃO	OBSERVAÇÕES GERAIS	QUANTITATIVO (m² und.)
01	PAVIMENTAÇÃO (ASFALTO)	PAVIMENTAÇÃO EM ASFALTO EXISTENTE À SER SUBSTITUÍDA	2.058,52m²



SECRETARIA DA INFRAESTRUTURA

PROJETO:

PROJETO DE ARQUITETURA
BAIRRO CIDADE PEDRO MENDES CARNEIRO

INTERESSADO:
PREFEITURA DE SOBRAL

ENDEREÇO:
BAIRRO CIDADE PEDRO MENDES CARNEIRO

MUNICÍPIO:
SOBRAL

Cláudio V. Mendes
Cláudio Gomes V. Mendes
Coordenador de Projetos
Secretaria da Infraestrutura
Prefeitura Municipal de Sobral



ASSUNTO:
PLANTA CHAVE
PL PAVIMENTAÇÃO
SEÇÃO TIPO DE PAVIMENTAÇÃO

ESCALA
SEM ESCALA
1/200
S/E


DATA
MAR/2024

REVISÃO
00


ARQUIVO

PRANCHA
02/07


3 PLANTA BAIXA
ESCALA 1/250

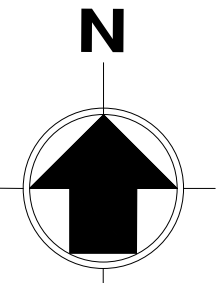

MUNICÍPIO DE SOBRAL

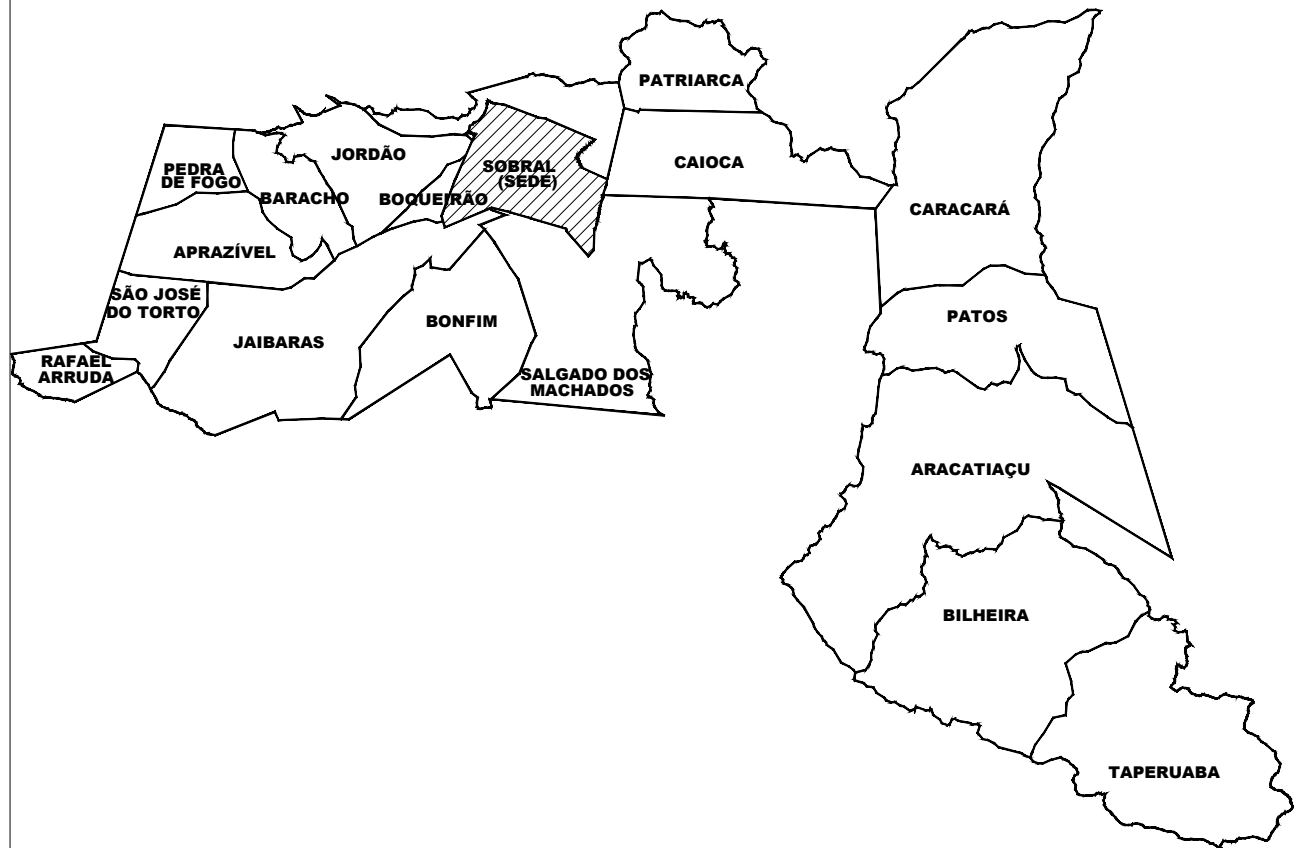

1 PLANTA CHAVE
SEM ESCALA

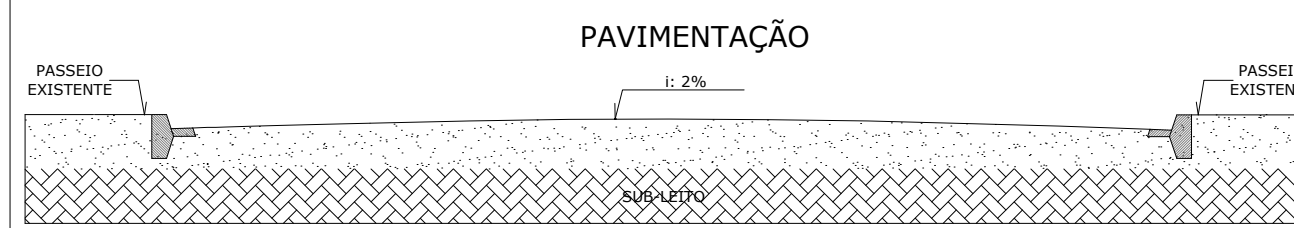

2 SEÇÃO TIPO DE PAVIMENTO
SEM ESCALA


OBS: NAS RUAS QUE SOFRERÃO INTERVENÇÃO, PERMANECERÃO OS MEIOS FIOS E PASEIOS EXISTENTES.

LEGENDA - ESPECIFICAÇÕES REPRESENTAÇÃO GERAL

ITEM	REPRESENTAÇÃO	OBSERVAÇÕES GERAIS	QUANTITATIVO (m² unid.)
01	PAVIMENTAÇÃO (ASFALTO)	PAVIMENTAÇÃO EM ASFALTO EXISTENTE A SER SUBSTITUÍDA	6.199,04m²




APROVADO
DATA: 11/04/2024

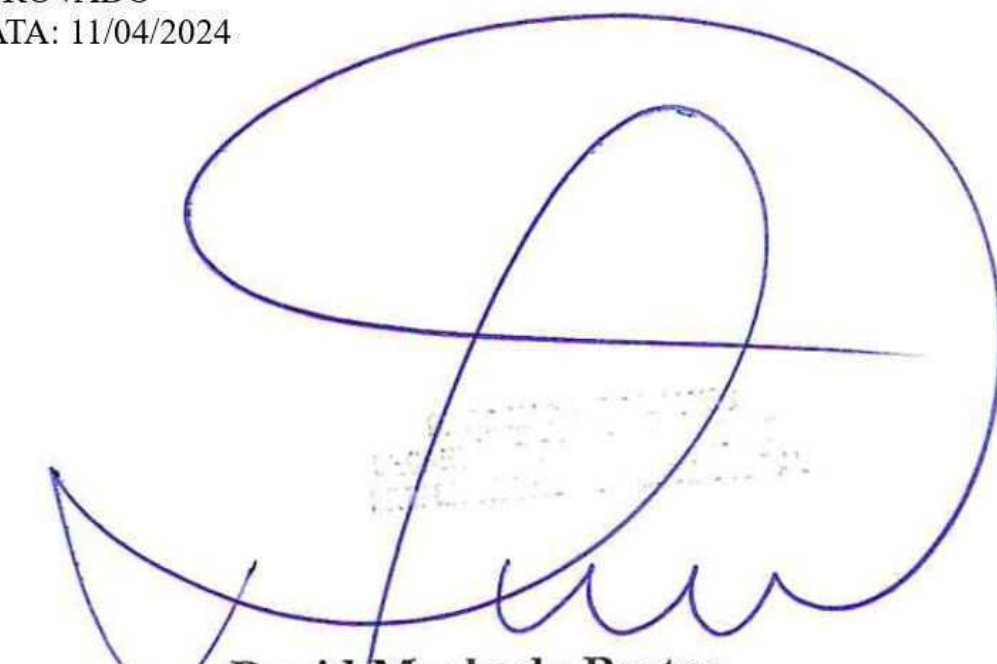
David Machado Bastos
Secretário da Infraestrutura

SECRETARIA DA INFRAESTRUTURA

PROJETO: PROJETO DE ARQUITETURA
BAIRRO CIDADE PEDRO MENDES CARNEIRO

INTERESSADO: PREFEITURA DE SOBRAL
ENDEREÇO: BAIRRO CIDADE PEDRO MENDES CARNEIRO
MUNICÍPIO: SOBRAL

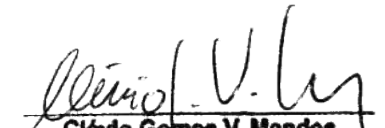
Cláudio Gomes V. Mendes
Coordenador do Projeto
Secretaria da Infraestrutura
Prefeitura Municipal de Sobral


SOBRAL
PREFEITURA

ASSUNTO: PLANTA CHAVE
PL PAVIMENTAÇÃO - RUA DR JOÃO DO MONTE(200
SEÇÃO TIPO DE PAVIMENTAÇÃO

ESCALA: SEM ESCALA
S/E

DATA: MAR/2024

REVISÃO: 00

ARQUIVO

PRANCHA: 04/07

3 PLANTA BAIXA
ESCALA 1:500