


01 PLANTA LAYOUT TÉRREO
ESC. 1/80

Carlos Eduardo Bratz
CARLOS EDUARDO BRATZ
ENGENHEIRO CIVIL
RNP: 061539150-8

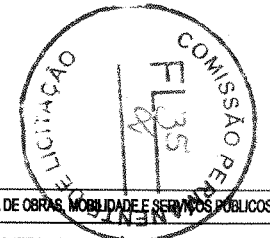

SECOMP - SECRETARIA DE OBRAS, MOBILIDADE E SERVIÇOS PÚBLICOS

PROJETO: PROJETO ARQUITETÔNICO
BOX GALPÃO ORGULHO TROPICAL - SOBRAL


INTERESSADO: PREFEITURA DE SOBRAL AUTOR: NADINE SIQUEIRA

ENDEREÇO: AV. AUTOR: CARLOS BRATZ


MUNICÍPIO: SOBRAL

PROPRIETÁRIO MUNICIPAL: _____ ESCALA: _____
 PLANTA BAIXA: _____ 1:80


DATA: 24/02/2018 PR. 01_80 ARO UNICA

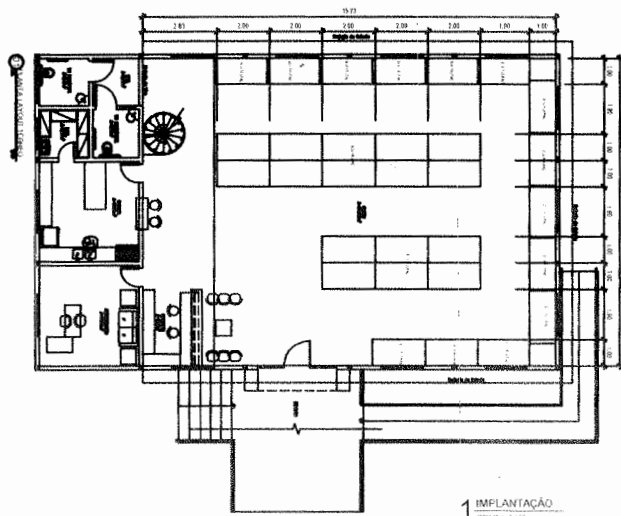


1 IMPLANTAÇÃO
ESCALA: 1:100

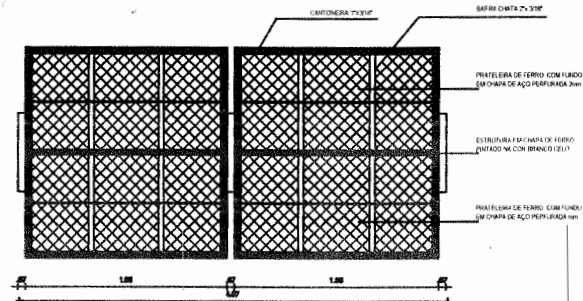


2 PLANTA BAIXA BOX ROUPAS
ESCALA: 1:25

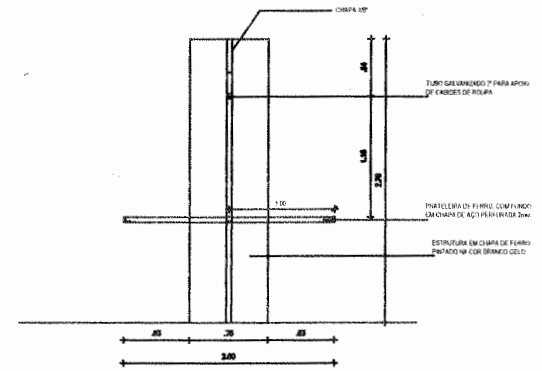


3 VISTA LATERAL BOX ROUPAS
ESCALA: 1:25

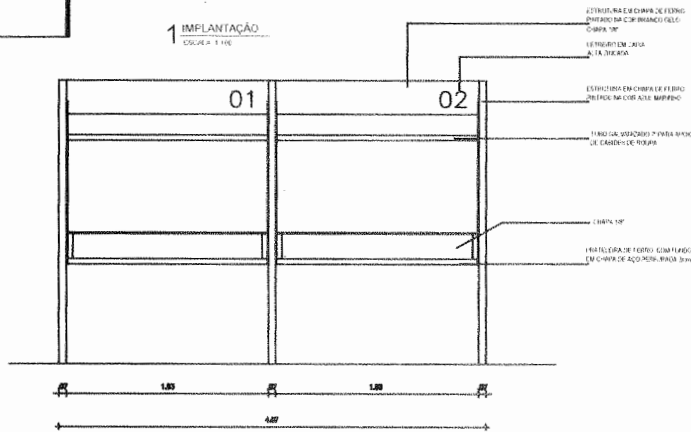


4 VISTA FRONTAL BOX ROUPAS
ESCALA: 1:25

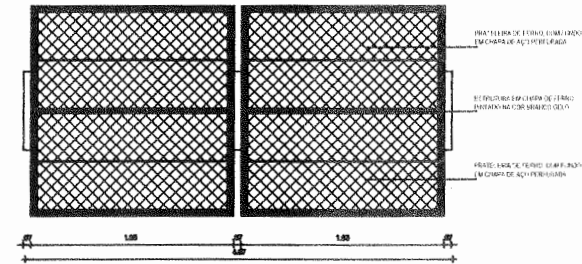

5 PLANTA BAIXA BOX HORTI-FRUTA
ESCALA: 1:25

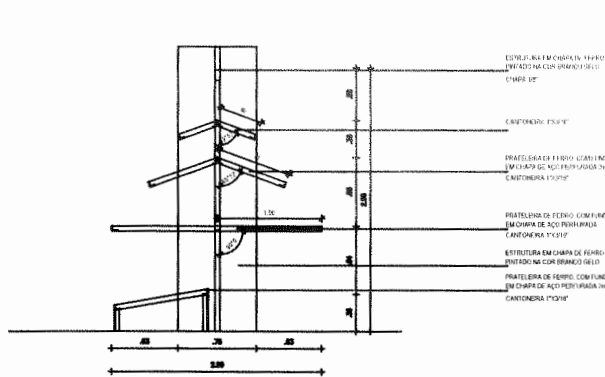

6 VISTA LATERAL BOX HORTI-FRUTA - BOX DUPLO
ESCALA: 1:25

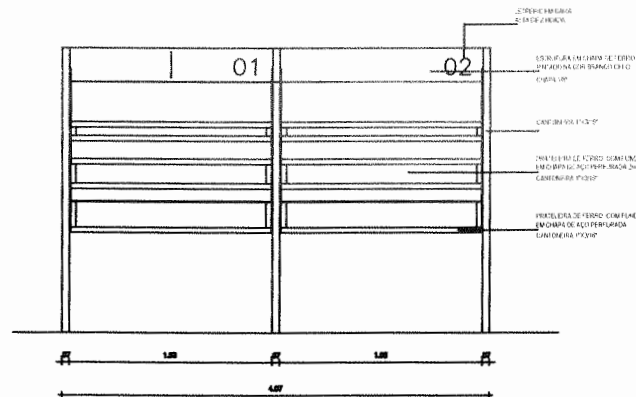

7 VISTA FRONTAL BOX HORTI-FRUTA
ESCALA: 1:25

Carlos Eduard Bratz
CARLOS EDUARDO BRATZ
ENGENHEIRO CIVIL
RNP: 061539150-8

SECOMP - SECRETARIA DE OBRAS, MOBILIDADE E SERVIÇOS PÚBLICOS

PROJETO: PROJETO ARQUITETÔNICO BOX GALPÃO ORGULHO TROPICAL - SOBRAL

INTERESSADO: PREFEITURA DE SOBRAL

ENDEREÇO: AV. _____

MUNICÍPIO: SOBRAL


AUTOR: NADINE SIQUEIRA



AUTOR: CARLOS BRATZ

DETERMINAÇÃO: IMPLANTAÇÃO BOX


DETALHAMENTO: BOX

ARQ 01/02

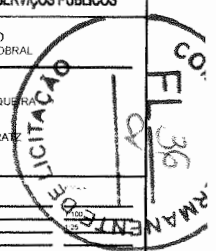

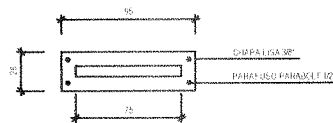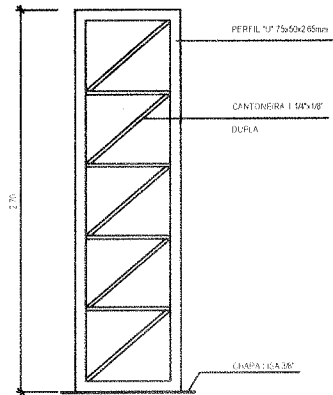


8 DETALHAMENTO COLUMNA
ESCALA: 1:20

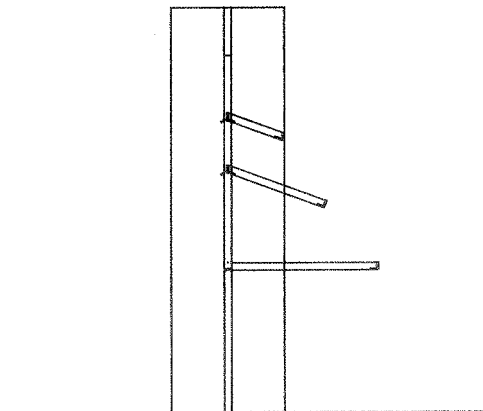


9 DETALHAMENTO BOX SIMPLES
ESCALA: 1:20

Carlos Eduardo Bratz

CARLOS EDUARDO BRATZ
ENGENHEIRO CIVIL
RNP: 061539150-8

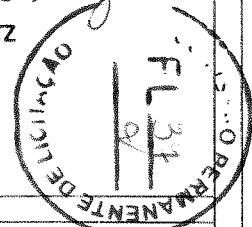

SECOMP - SECRETARIA DE OBRAS, MOBILIDADE E SERVIÇOS PÚBLICOS	
PROJETO: PROJETO ARQUITETÔNICO BOX GALPÃO ORGULHO TROPICAL - SOBRAL	
INTERESSADO: PREFEITURA DE SOBRAL	AUTOR: NADINE SIQUEIRA
ENDEREÇO:	AUTOR: CARLOS BRATZ
MUNICÍPIO: SOBRAL	
	DETALHAMENTO BOX
	DETALHAMENTO COLUMNA
DATA: JAN/2018	ARQ: 02/02