


01

PLANTA BAIXA - LEVANTAMENTO

ESC.: 1/75

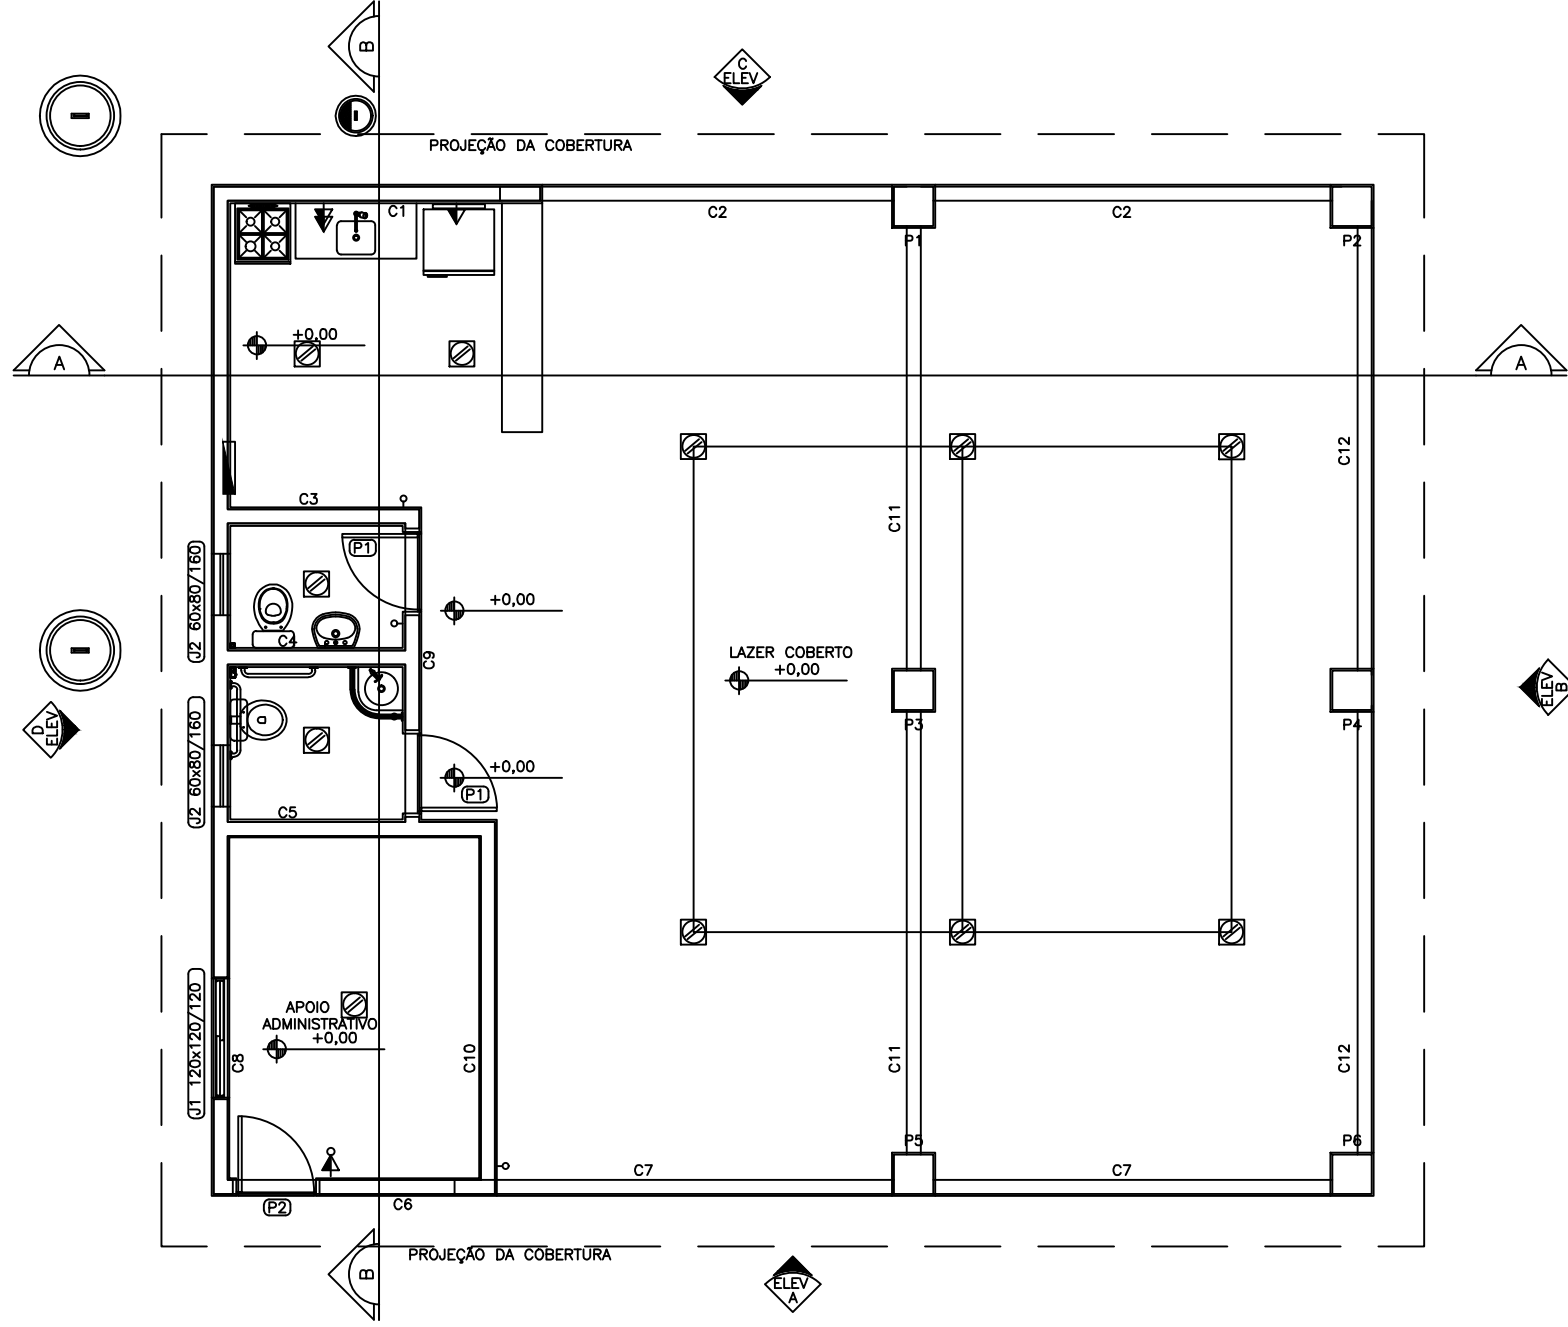

PROPRIETÁRIO:  
**PREFEITURA MUNICIPAL DE SOBRAL**

ASSUNTO:  
**PLANTA BAIXA - LEVANTAMENTO**

Este projeto é de propriedade intelectual de CREATORE - Ateliê de Arquitetura. Seu uso individual e desautorizado estará sujeito às penalidades previstas na Lei de Direitos Autorais. Todas as medidas devem ser obrigatoriamente conferidas no local e as dúvidas esclarecidas com o arquiteto responsável. É vetada a reprodução deste projeto, para outro fim, que não o de execução do mesmo, deste cliente e neste endereço.

PROJETO:  
**CENTROS DE CONVIVÊNCIA - TIPO A**  
BAIRRO NOVA CAIÇARA - SOBRAL, CE

AUTORIA:  
**CREATORE - Ateliê de Arquitetura**

**LIANA FEINGOLD e LAURA RIOS**  
CAU A92238-2

Rua Marcos Macêdo 1333 - Pátio Dom Luiz, sala 1013 - Meireles - Fortaleza - CE  
Fone - Cel.: 9121.2728 / 9635.6066- e-mail: creatorearquitetura@gmail.com

DESENHO:  
Creatore Arquitetura

DATA:  
04/04/2018

ARQUIVO:  
Executivo\_Centro de Convivência

ESCALA:  
1/75

PRANCHA Nº.:  
**02/14**