



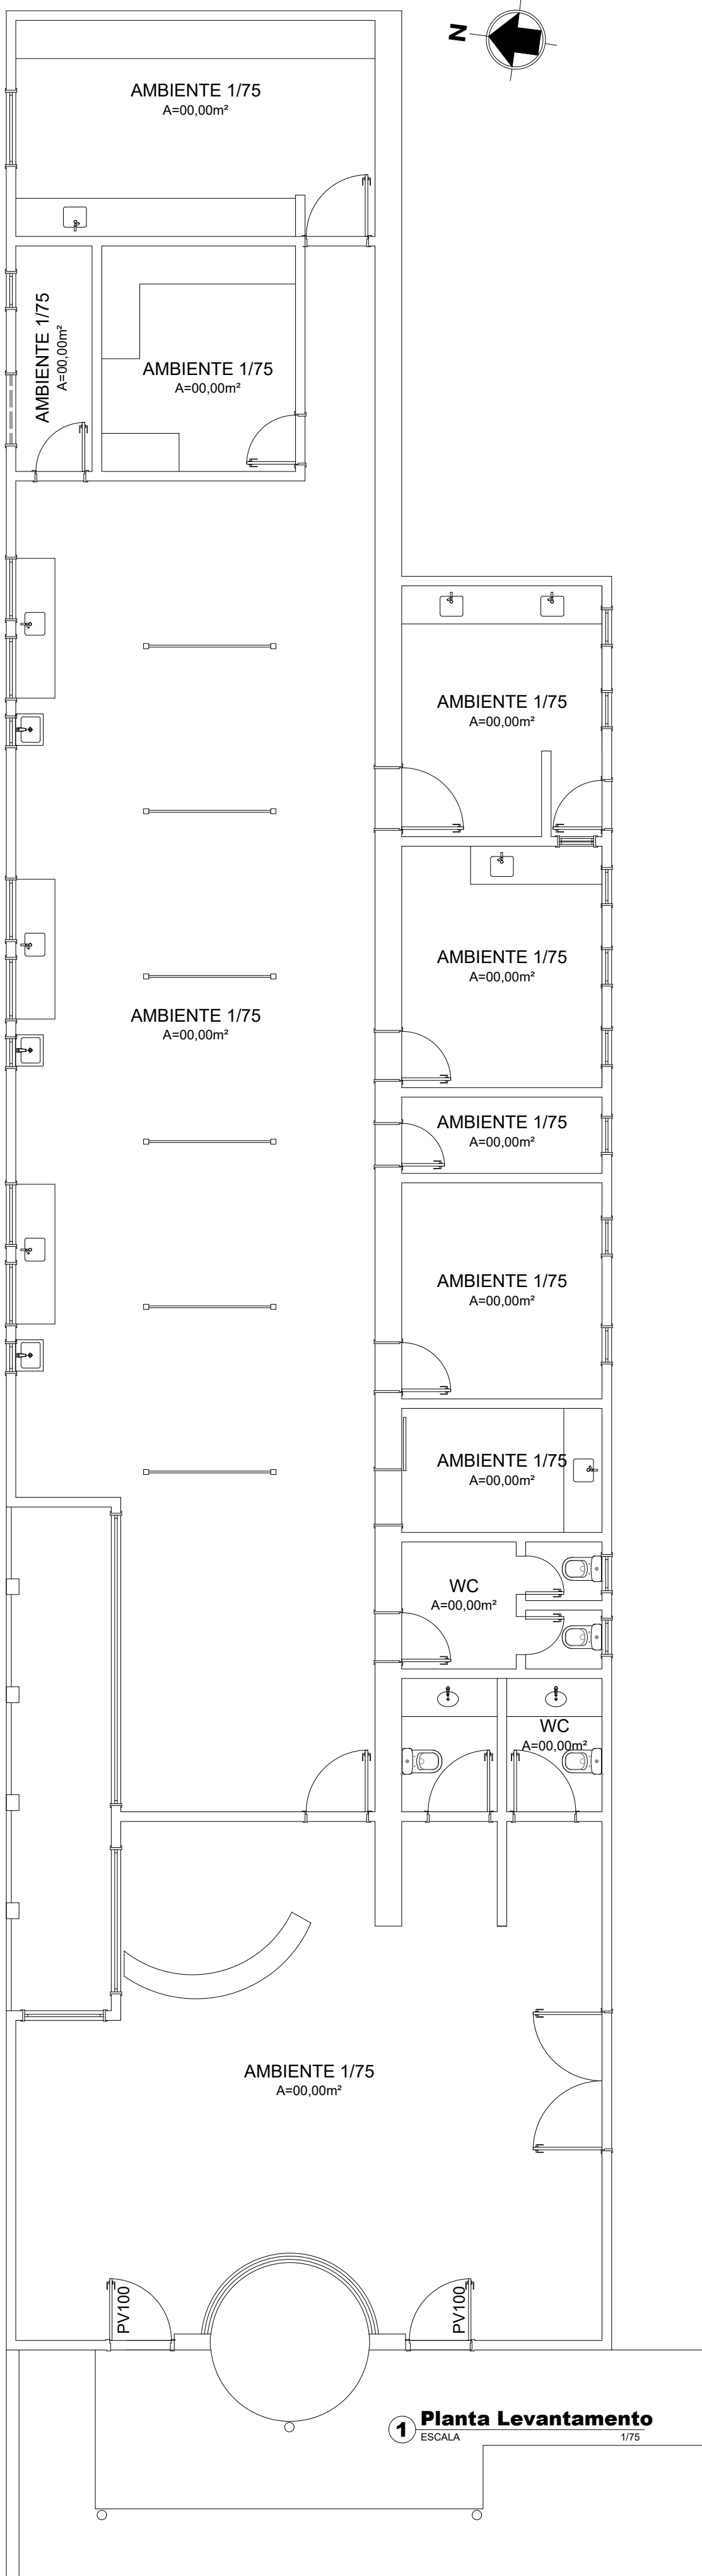


1 **Planta Levantamento**
ESCALA 1/75

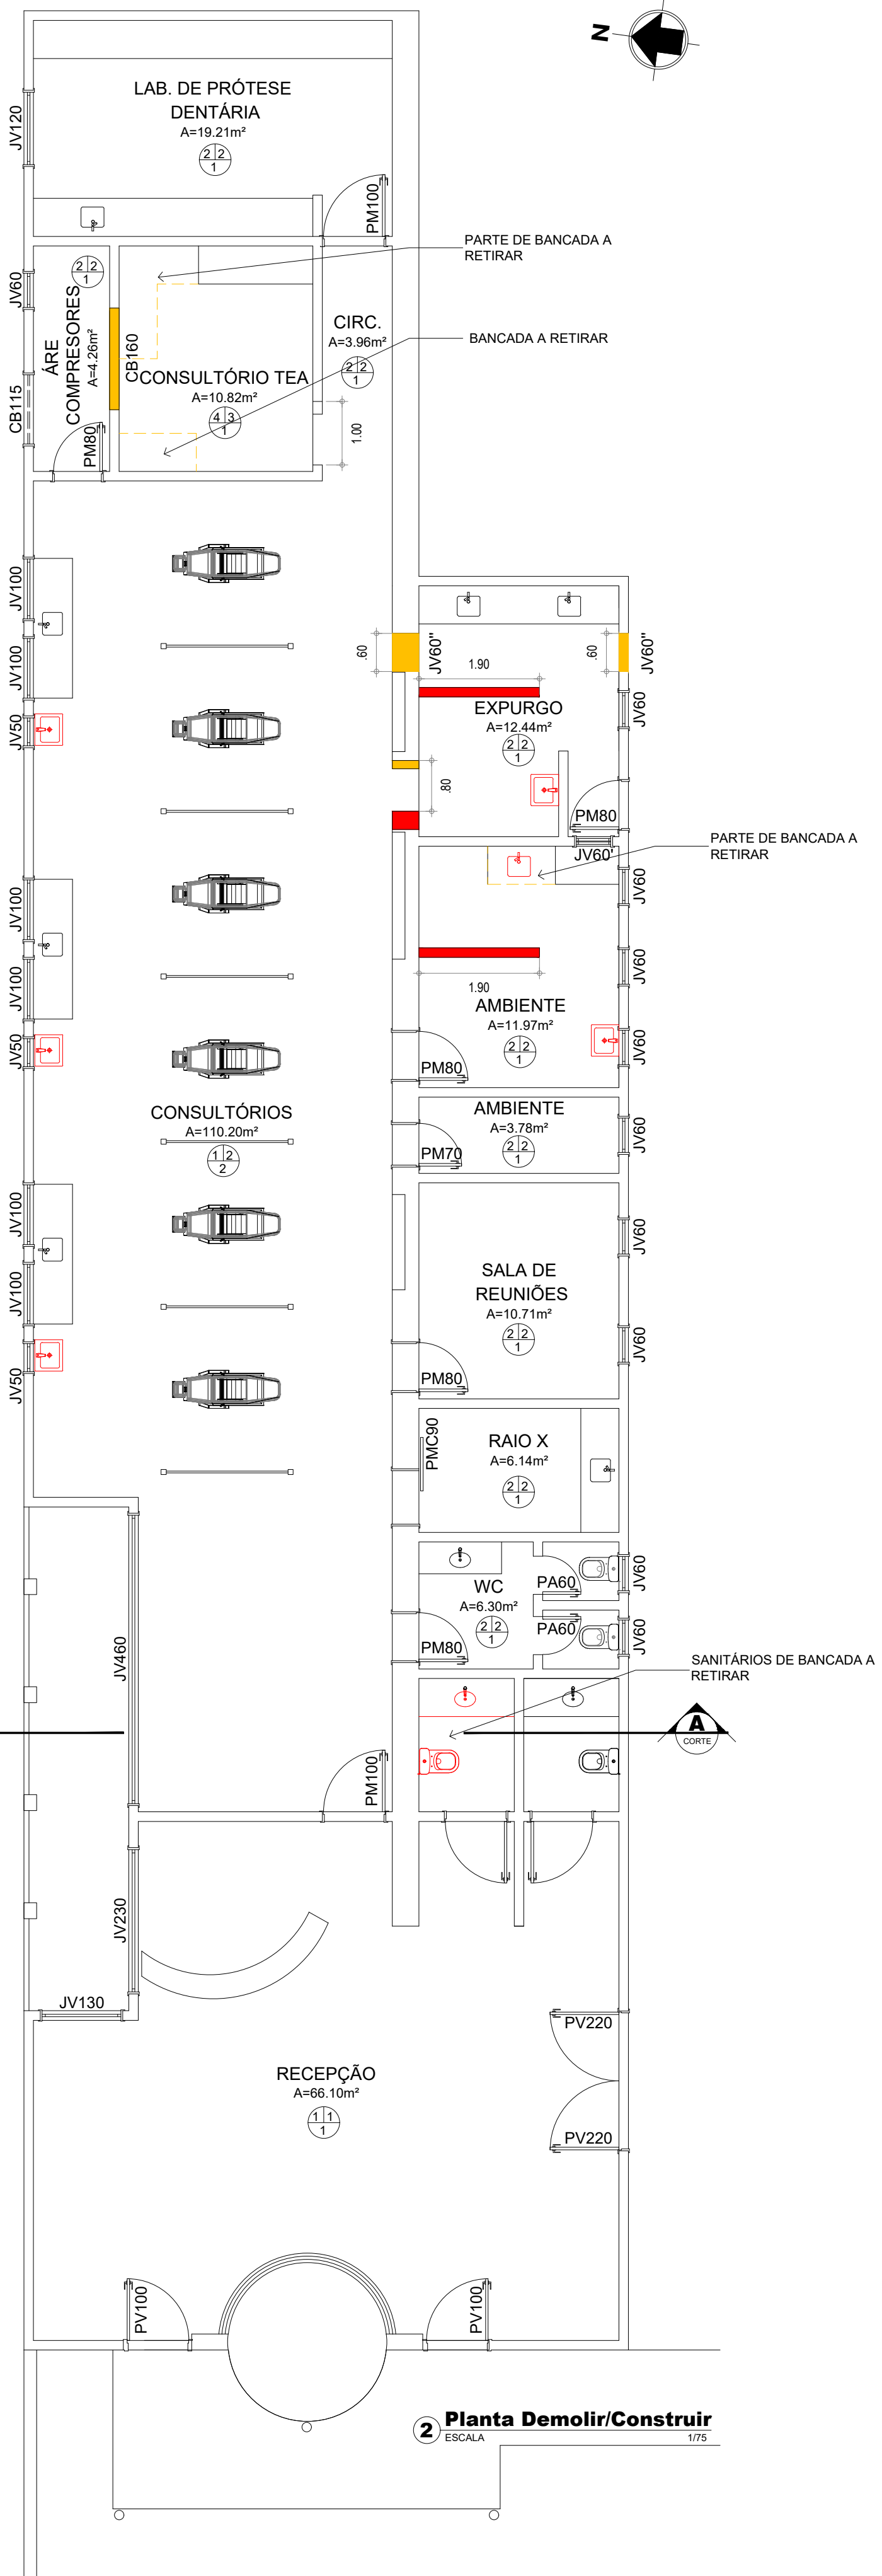

2 **Planta Demolir/Construir**
ESCALA 1/75

MUNICÍPIO DE SOBRAL

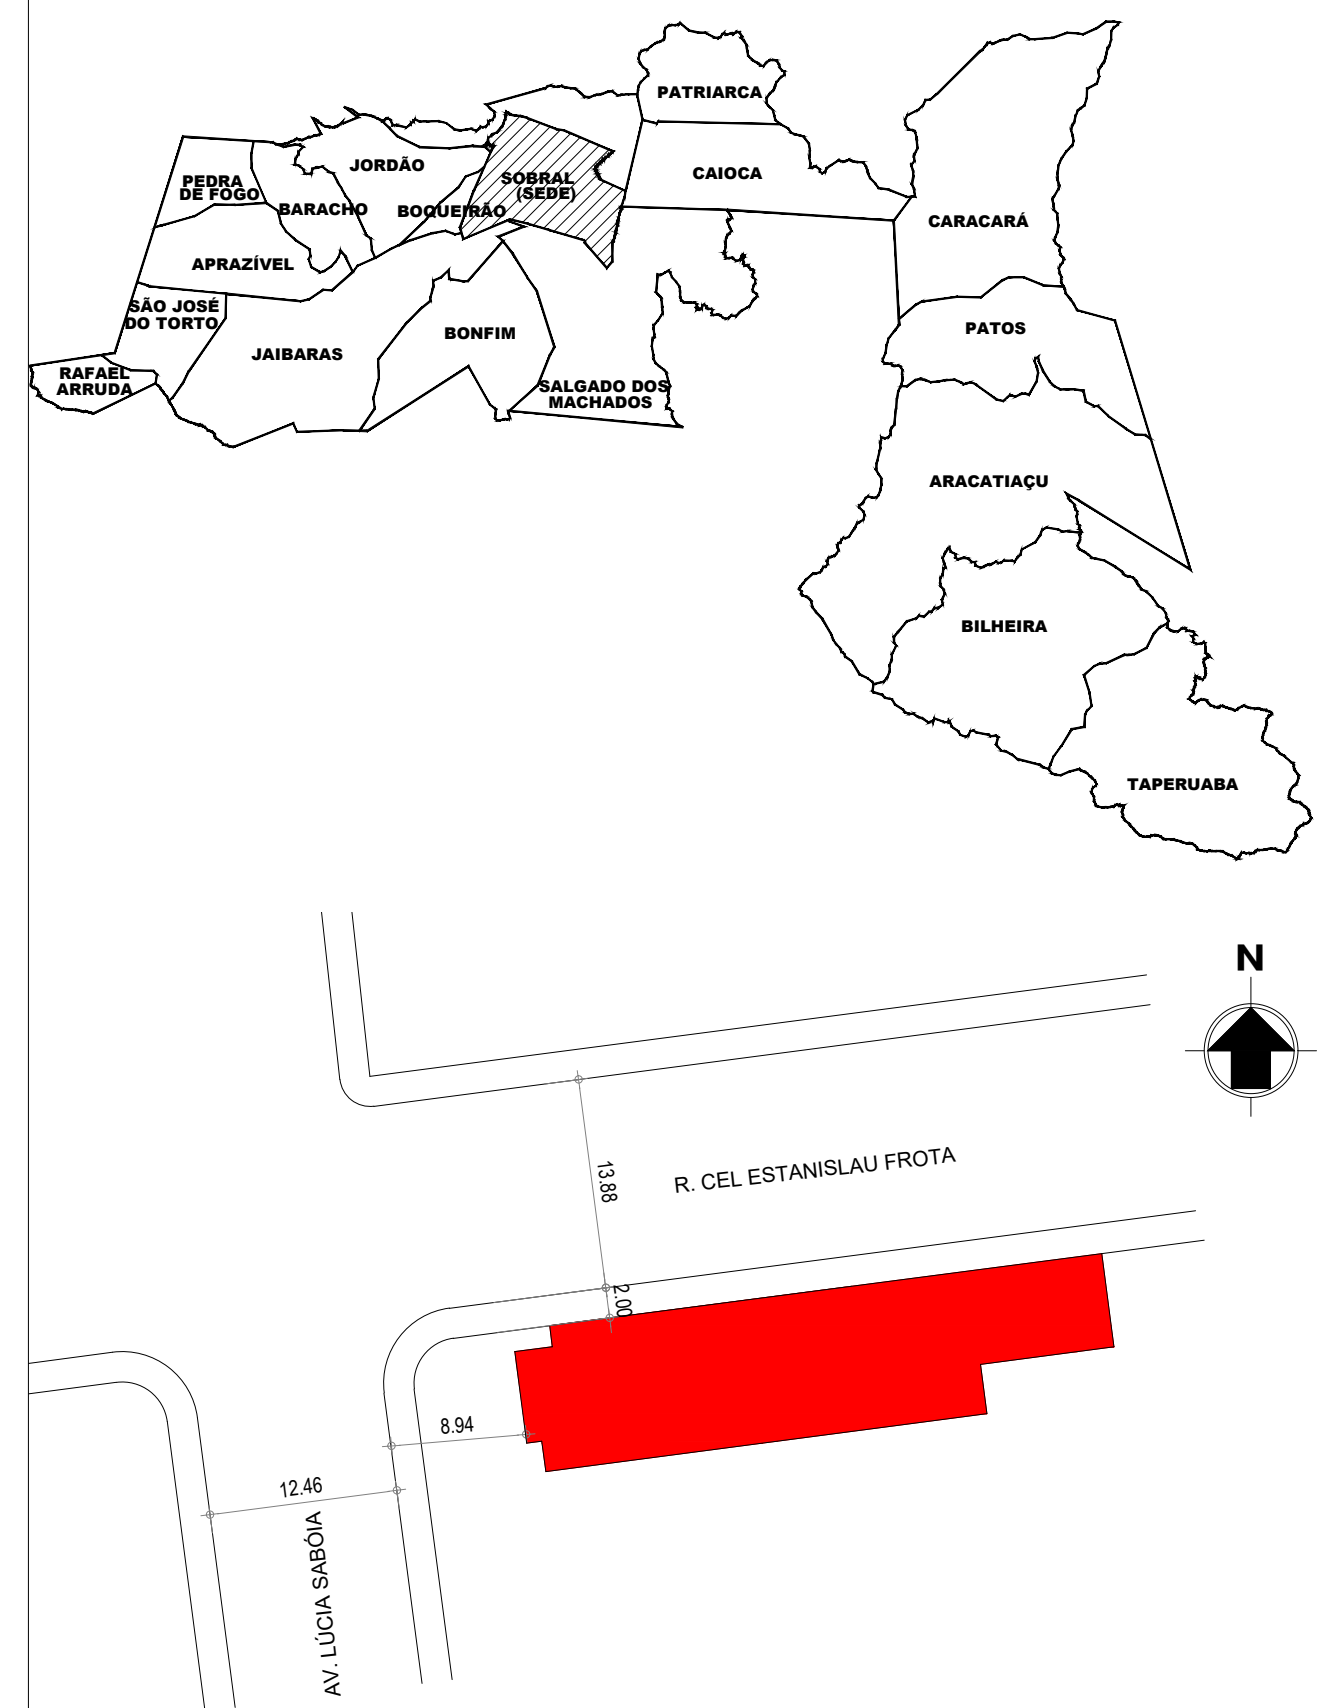

1 **Planta Situação**
ESCALA 1/75

PROGRAMA DE NECESSIDADES
01 _SUBSTITUIR TODAS AS TORNEIRAS PO CLÍNICAS DO TIPO ALAVANCA COTOVELO
02 _SUBSTITUIR TODOS LAVATÓRIOS EXISTENTES POR LAVATÓRIO BRANCO IZY SUSPENSO L.15.17 DECA OU SIMILIAR

LEGENDA CONSTRUÇÃO/DEMOLIÇÃO

- 01 _ ALVENARIA A CONSTRUIR
- 02 _ ALVENARIA A DEMOLIR
- 03 _ BANCADAS A RETIRAR
- 04 _ LAVATÓRIOS A RETIRAR

OBS: TODAS AS MEDIDAS DEVEM SER CONFERIDAS NO LOCAL;

SECRETARIA DA INFRAESTRUTURA

PROJETO: **PROJETO ARQUITETÔNICO
REFORMA CENTRO DE ESPECIALIDADES ODONTOLÓGICAS**

INTERESSADO:
PREFEITURA DE SOBRAL

AUTOR:

ENDEREÇO:
R. Pe. Antônio Ibiapina, 170 - Centro, Sobral - CE, 62010-750

AUTOR:
EMÍLIO SAMPAIO CABRAL JUNIOR
Data: 09/06/2025 14:30:33-0300
Verifique em <https://validar.dl.gov.br>

MUNICÍPIO:
SOBRAL



ASSUNTO:	ESCALA
LEVANTAMENTO	1/75
PLANTA DEMOLIR/CONSTRUIR	1/75
PLANTA BAIXA	1/75

DATA
MAR/2025

REVISÃO
00

ARQUIVO
-

PRANCHA
01/03

LEGENDA REVESTIMENTOS



- 01 - REALIZAR REPARO E POLIMENTO DE PISO INDUSTRIAL EXISTENTE
02 - MANTER PISO CERÂMICO EXISTENTE
03 -DEMOLIR PISO EXISTENTE E EXECUTAR PISO INDUSTRIAL
04 -EXECUTAR PISO CERÂMICO 50X50CM



- 01 - REALIZAR PINTURA COM TINTA ACRILICA NA COR BRANCA DE PISO AO TETO
02 - REALIZAR PINTURA COM TINTA EPÓXI NA COR BRANCA DE PISO AO TETO
03 - REALIZAR PINTURA COM TINTA LAVÁVEL NA COR BRANCA DE PISO AO TETO
04 - ADESIÇÃO LÚDICA
05 -EXECUTAR REVESTIMENTO CERÂMICO 10X10CM NA COR BEGE
06 - MANTER REVESTIMENTO CERÂMICO EXISTENTE



- 01 - REALIZAR PINTURA COM TINTA ACRILICA BRANCA
02 - REALIZAR REPARO NO FORRO E PINTURA COM TINTA ACRILICA BRANCA
03 - REALIZAR PINTURA COM TINTA LAVÁVEL BRANCA

QUADRO DE ESQUADRIAS

PORTAS

Nº	DIM. (LxH)	MATERIAL	TIPO	QUANT.	OBSERVAÇÃO
PA60	0.60X2.10	PORTA DE ALUMINIO	ABRIR (1F)	02	MANTER PORTA (AS) EXISTENTE (S)
PM100	1.00X2.10	PORTA DE MADEIRA	ABRIR (1F)	04	MANTER PORTA (AS) EXISTENTE (S)
PM70	0.70X2.10	PORTA DE MADEIRA	ABRIR (1F)	01	MANTER PORTA (AS) EXISTENTE (S)
PM80	0.80X2.10	PORTA DE MADEIRA	ABRIR (1F)	04	MANTER PORTA (AS) EXISTENTE (S)
PMC80	0.80X2.10	PORTA DE MADEIRA	CORRER (1F)	01	VER DETALHE
PMC80	0.80X2.10	PORTA DE MADEIRA	CORRER (1F)	01	SUBSTITUIR PORTA EXISTENTE POR PORTA DE CORRER COM VISOR DE VIDRO TEMPERADO.
PMC90	0.90X2.10	PORTA DE MADEIRA	CORRER (1F)	01	REVISAR PORTA (AS) EXISTENTE
PMC100	1.00X2.10	PORTA DE MADEIRA	CORRER (1F)	01	SUBSTITUIR PORTA EXISTENTE POR PORTA DE CORRER COM VISOR DE VIDRO TEMPERADO.
PV100	1.00X2.10	PORTA DE VIDRO	ABRIR (1F)	02	MANTER PORTA (AS) EXISTENTE (S)
PV220	2.20X2.20	PORTA DE VIDRO	ABRIR (2F)	01	MANTER PORTA (AS) EXISTENTE (S)

JANELAS

Nº	DIM. (LxHxP)	MATERIAL	TIPO	QUANT.	OBSERVAÇÃO
JV100	1.00X0.50X2.03	JANELA EM ALUMINIO E VIDRO	BASCULANTE	06	SUBSTITUIR ESQUADRIA EXISTENTE POR UMA NOVA DE ALUMINIO E VIDRO E INSTALAR GRADIL NA SUA FACE EXTERNA
CB115	1.15X1.10X1.00	CONCRETO	FIXO	01	MANTER COBOGÓ EXISTENTE
JV120	1.20X1.10X1.00	JANELA EM ALUMINIO E VIDRO	CORRER	01	MANTER JANELA (AS) EXISTENTE E INSTALAR GRADIL NA SUA FACE EXTERNA
JV130	1.30X1.50X1.00	JANELA EM ALUMINIO E VIDRO	CORRER	01	MANTER JANELA (AS) EXISTENTE E INSTALAR GRADIL NA SUA FACE EXTERNA
JV230	2.30X1.50X1.00	JANELA EM ALUMINIO E VIDRO	CORRER	01	MANTER JANELA (AS) EXISTENTE E INSTALAR GRADIL NA SUA FACE EXTERNA
JV460	4.60X2.10X0.40	JANELA EM ALUMINIO E VIDRO	BASCULANTE	01	MANTER JANELA (AS) EXISTENTE E INSTALAR GRADIL NA SUA FACE EXTERNA
JV50	0.50X0.90X1.65	JANELA EM ALUMINIO E VIDRO	BASCULANTE	03	SUBSTITUIR ESQUADRIA EXISTENTE POR UMA NOVA DE ALUMINIO E VIDRO E INSTALAR GRADIL NA SUA FACE EXTERNA
JV60	0.60X0.60X0.00	JANELA EM ALUMINIO E VIDRO	BASCULANTE	11	MANTER JANELA (AS) EXISTENTE (S)
JV60	0.60X0.60X0.00	JANELA EM ALUMINIO E VIDRO	GUILHOTINA	01	MANTER JANELA (AS) EXISTENTE (S)
JV60	0.60X0.70X0.00	JANELA EM ALUMINIO E VIDRO	GUILHOTINA	02	INSTALAR JANELAS DE ALUMINIO E VIDRO COM BANCADA DE APOIO
CB160	1.60X0.60X0.00	COBOGÓ DE VIDRO	FIXO	01	INSTALAR JANELAS DE ALUMINIO E VIDRO

PROGRAMA DE NECESSIDADES

- 01 _SUBSTITUIR TODAS AS TORNEIRAS PO CLINICAS DO TIPO ALAVANCA COTOVELO
02 _SUBSTITUIR TODOS LAVATÓRIOS EXISTENTES POR LAVATÓRIO BRANCO IZY SUSPENSO L.15.17 DECA OU SIMILAR
02 _SUBSTITUIR TODOS LAVATÓRIOS EXISTENTES POR LAVATÓRIO BRANCO IZY SUSPENSO L.15.17 DECA OU SIMILAR

OBS: TODAS AS MEDIDAS DEVEM SER CONFERIDAS NO LOCAL;

SECRETARIA DA INFRAESTRUTURA

PROJETO:

PROJETO ARQUITETÔNICO
REFORMA CENTRO DE ESPECIALIDADES ODONTOLÓGICAS

INTERESSADO:
PREFEITURA DE SOBRAL

AUTOR:

ENDEREÇO:
R. Pe. Antônio Ibiapina, 170 - Centro, Sobral - CE, 62010-750

AUTOR:
Documento assinado digitalmente
EMÍDIO SAMPAIO CABRAL JUNIOR

Data: 09/04/2025 14:32:21 -0300
Verifique em https://validar.dig.gov.br

MUNICÍPIO:
SOBRAL



ASSUNTO:
PLANTA BAIXA
CORTE AA
VISTA 01
DET. WC ACESSÍVEL







ESCALA
1/75
1/75
1/75
1/25

DATA
MAR/2025

REVISÃO
00

ARQUIVO
-


PRANCHA
02/03

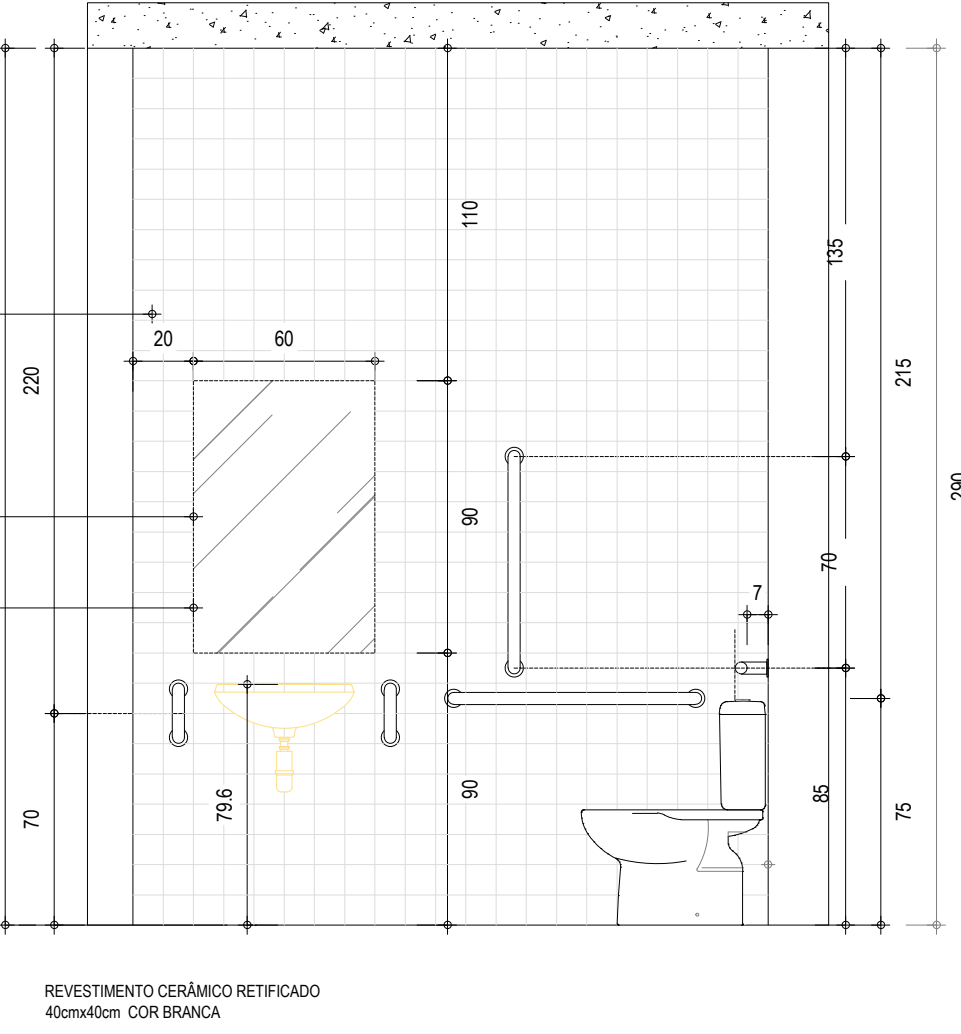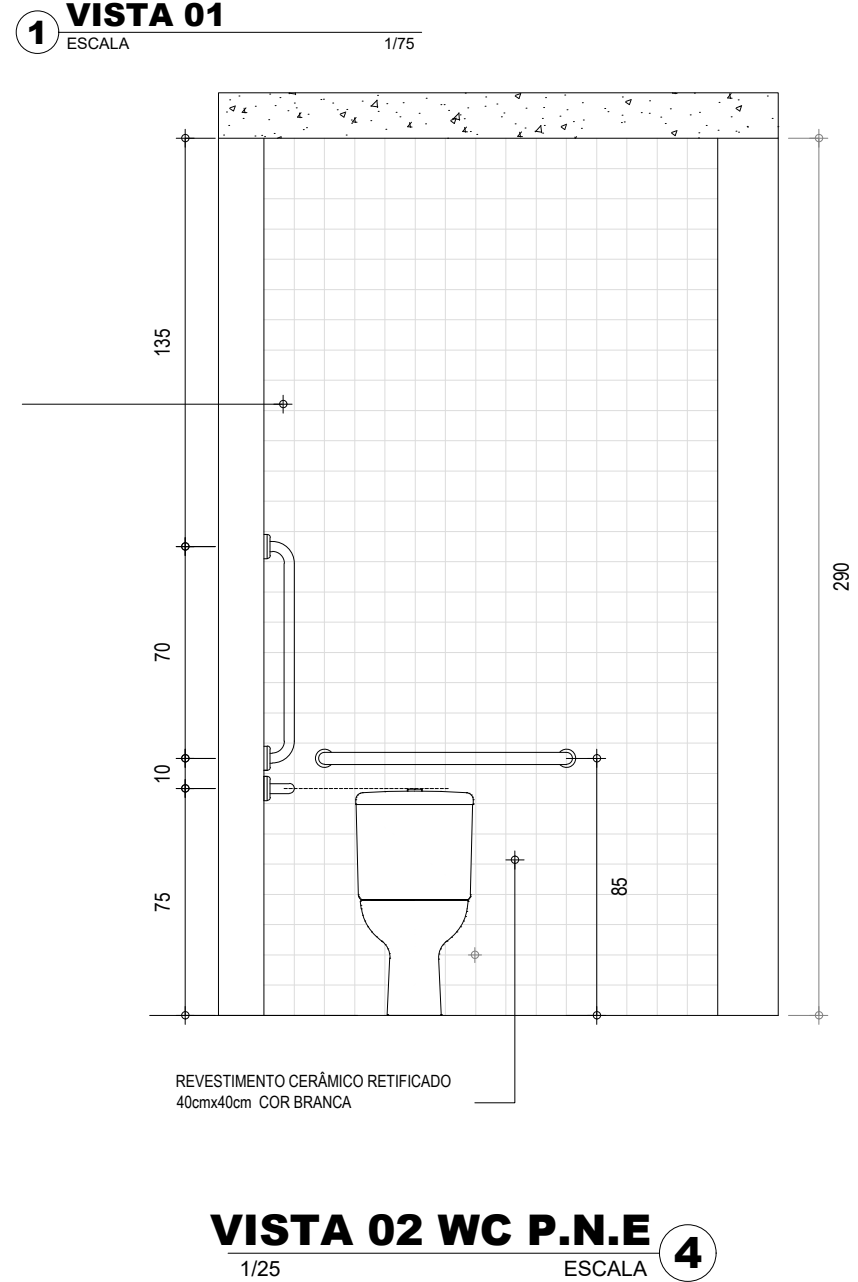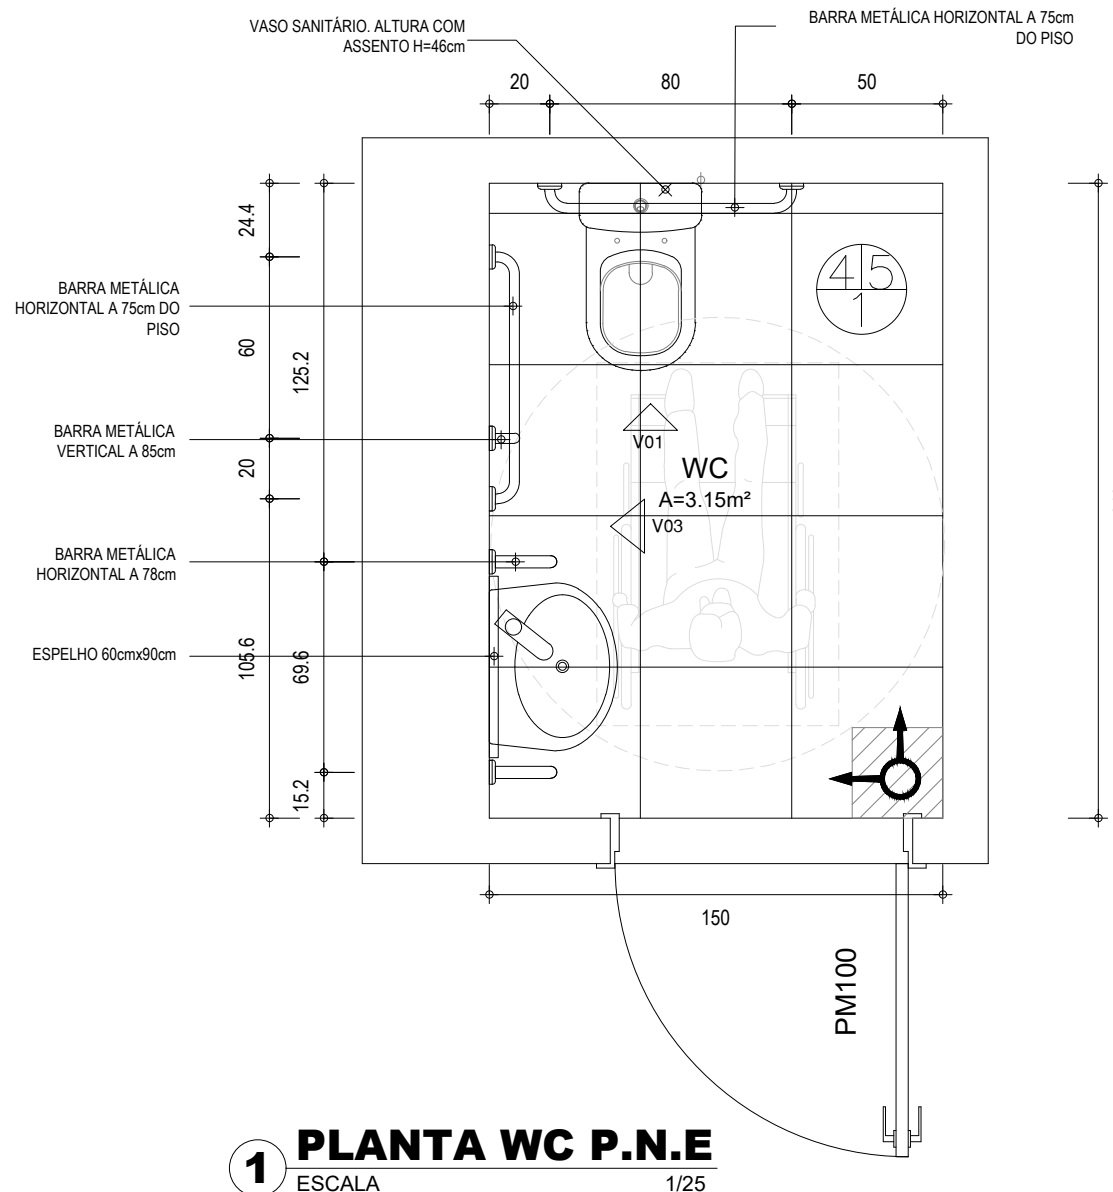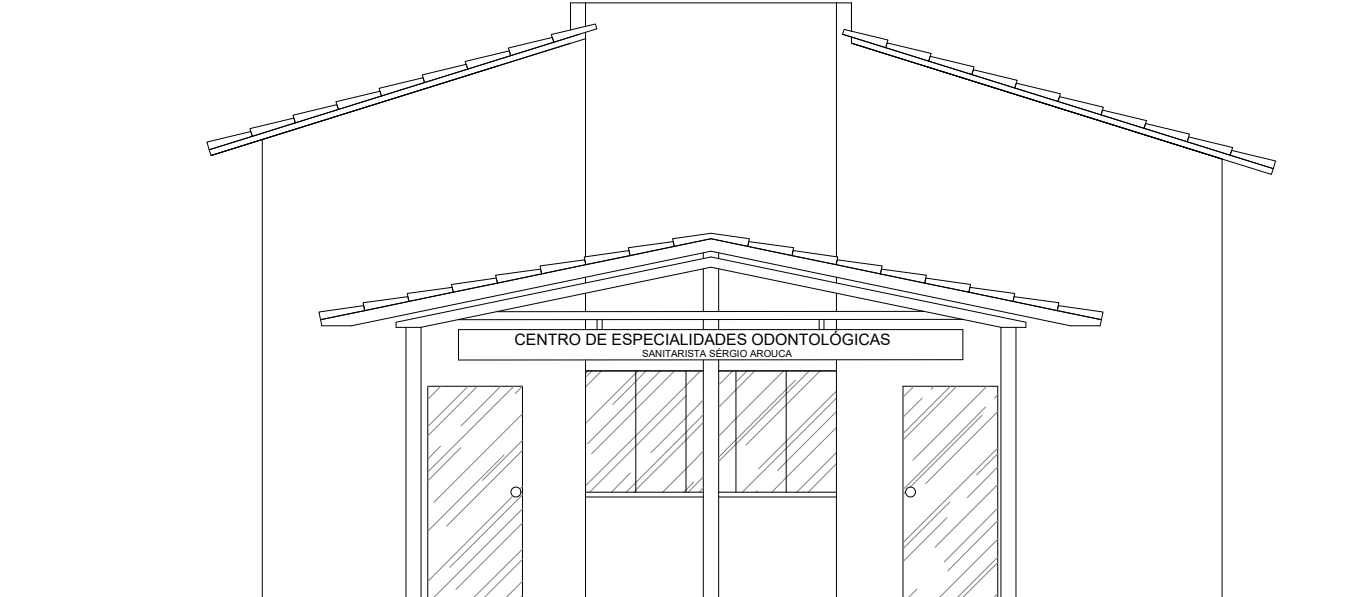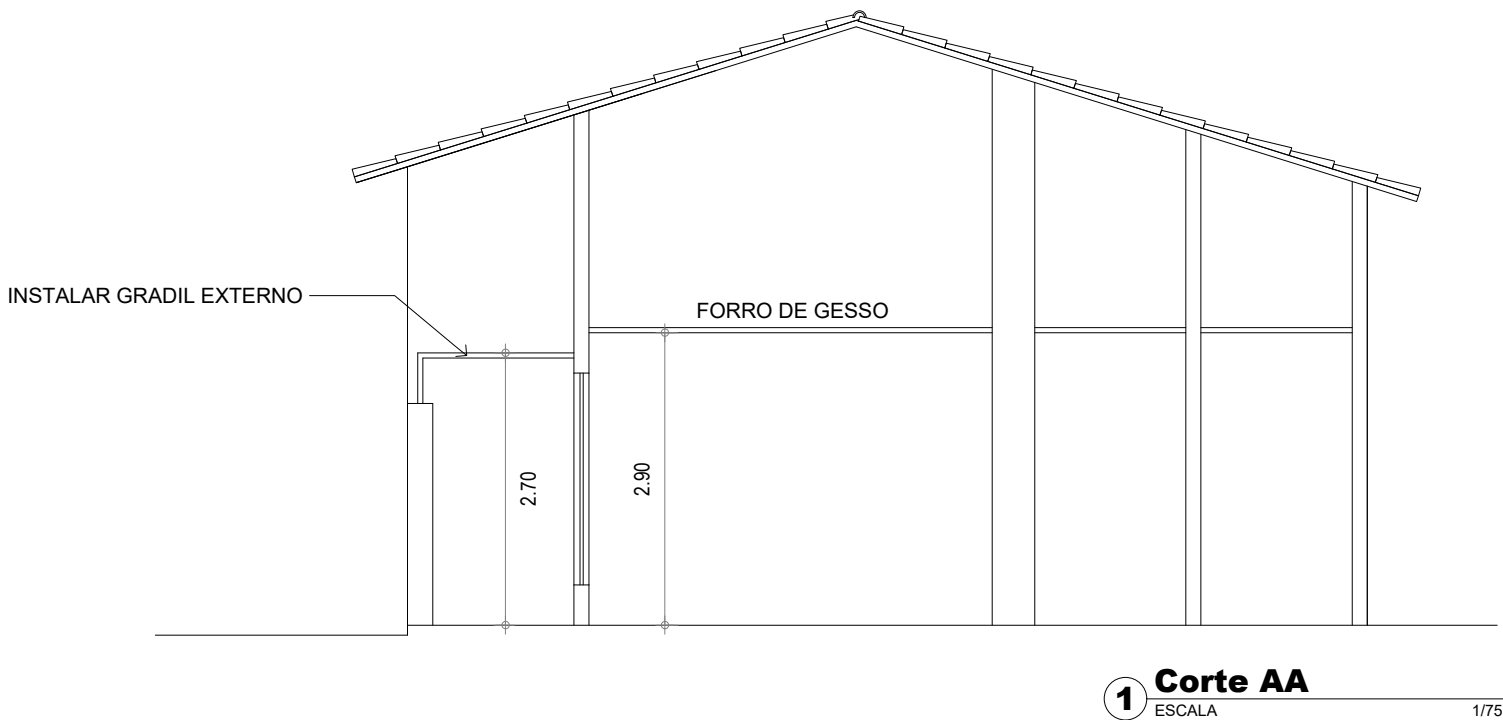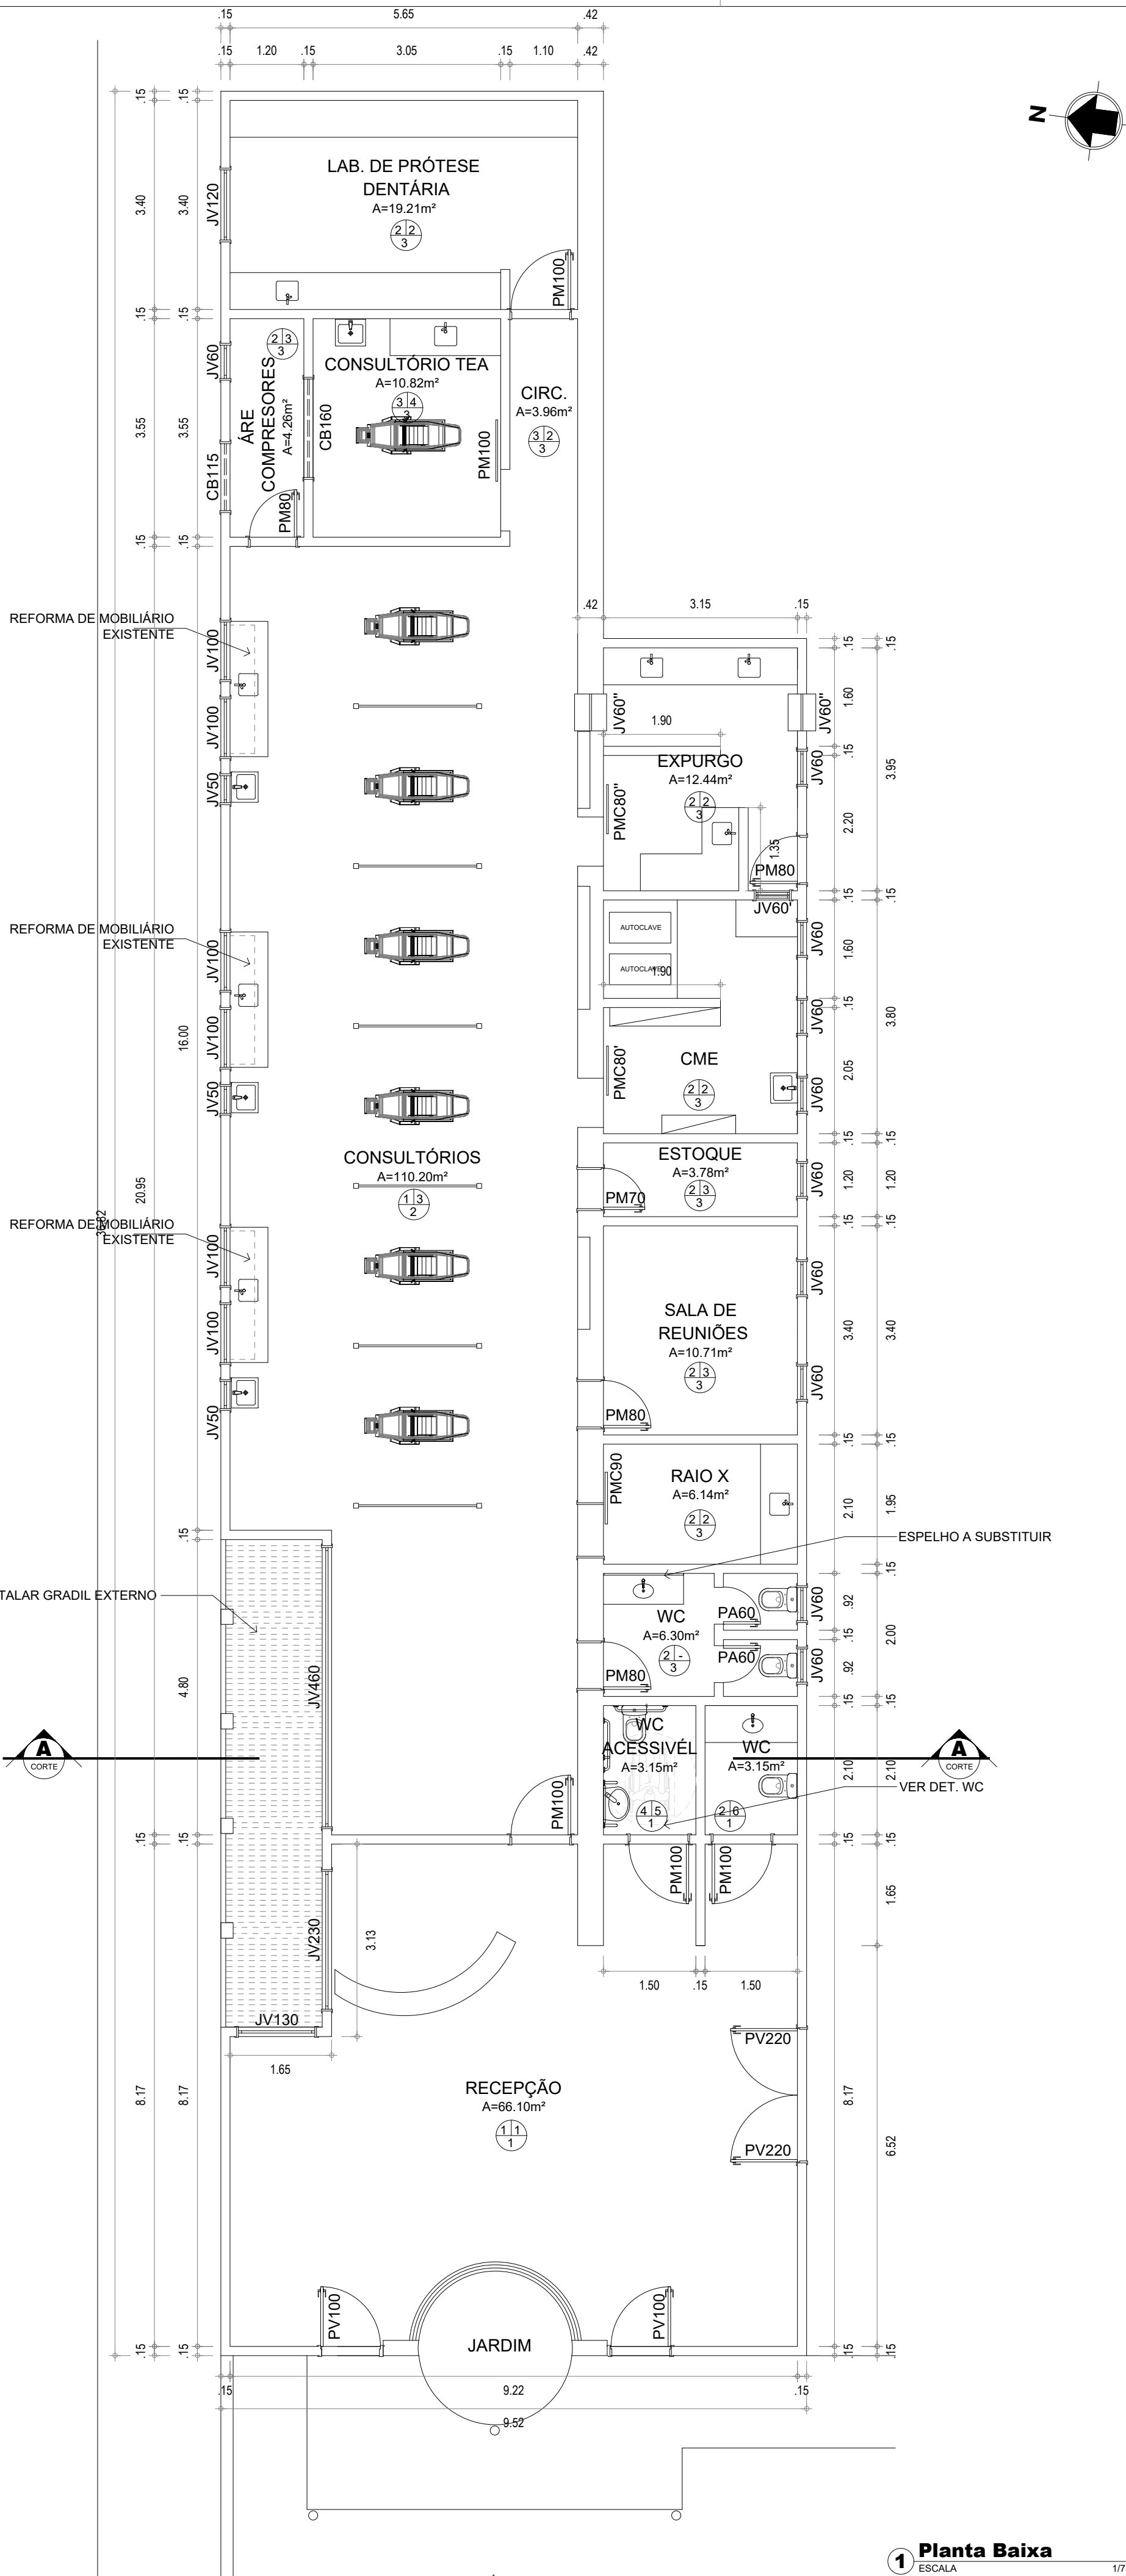


1 VISTA 02 WC P.N.E
ESCALA 1/25

4 ESCALA 1/75


MUNICÍPIO DE SOBRAL

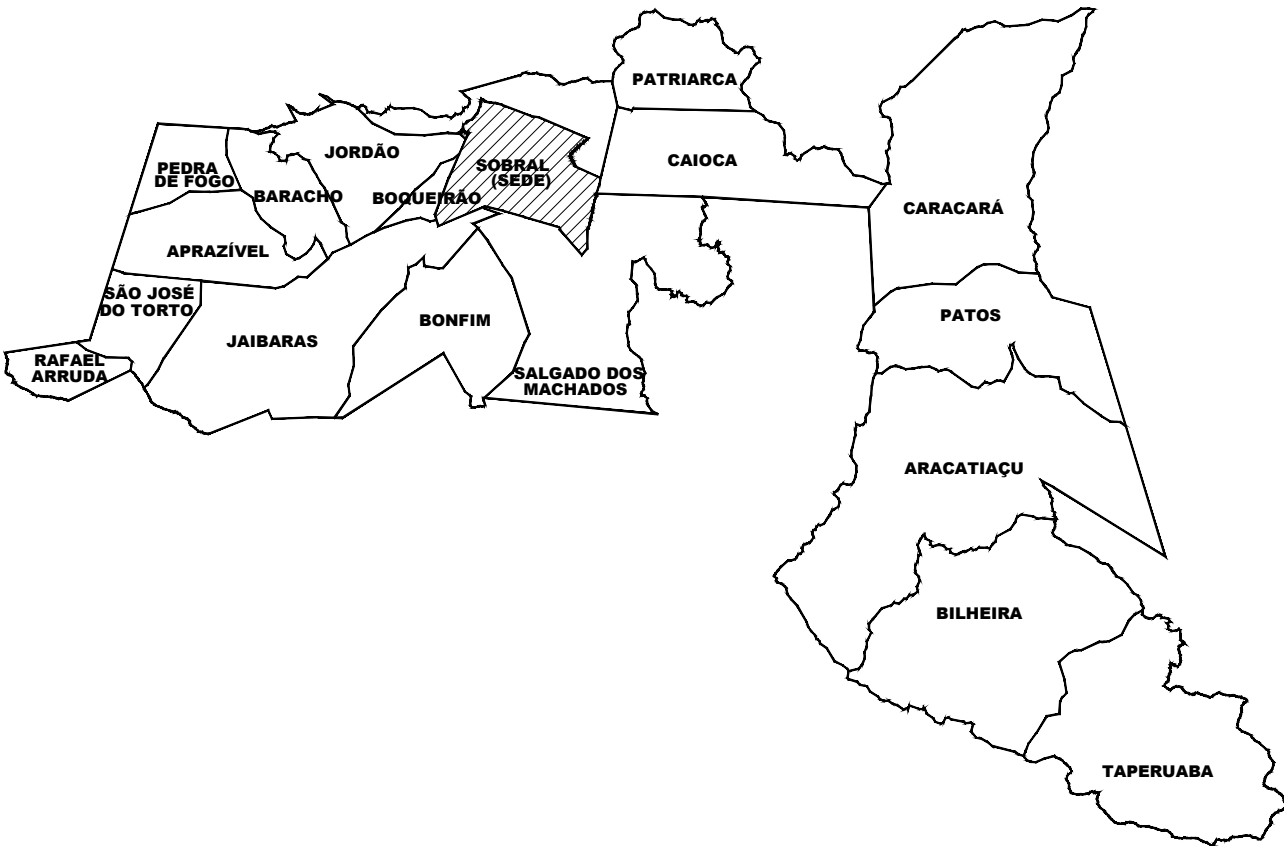


1 Det. Bancada
ESCALA 1/50

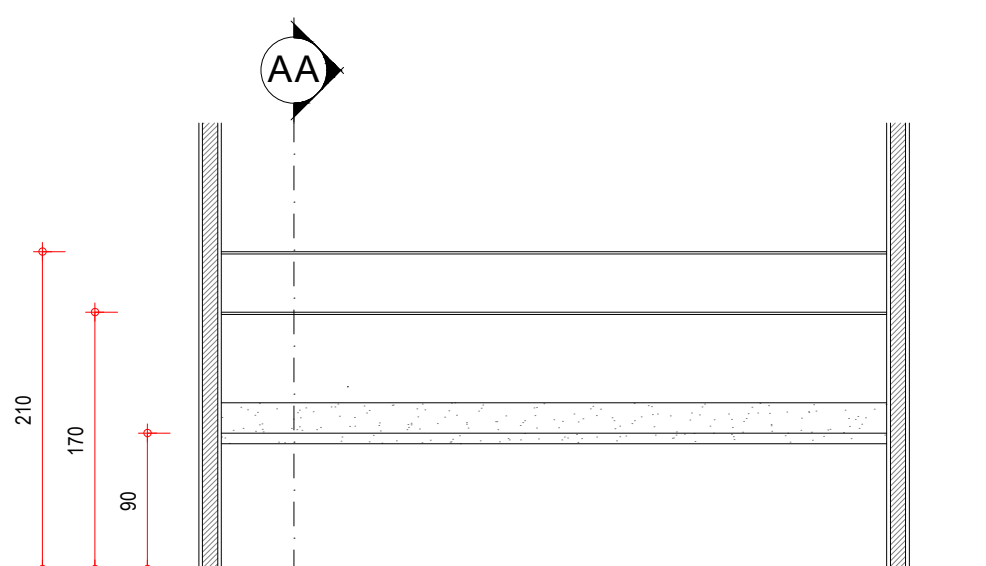


2 Vista 01
ESCALA 1/50

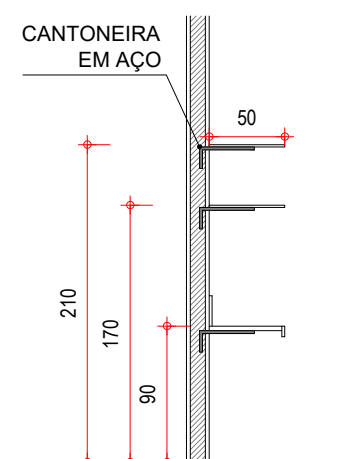


3 Corte AA
ESCALA 1/50

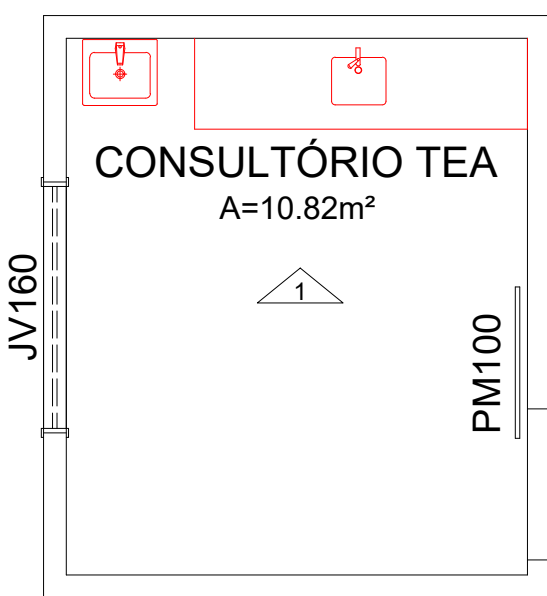


4 Det. Bancada
ESCALA 1/50

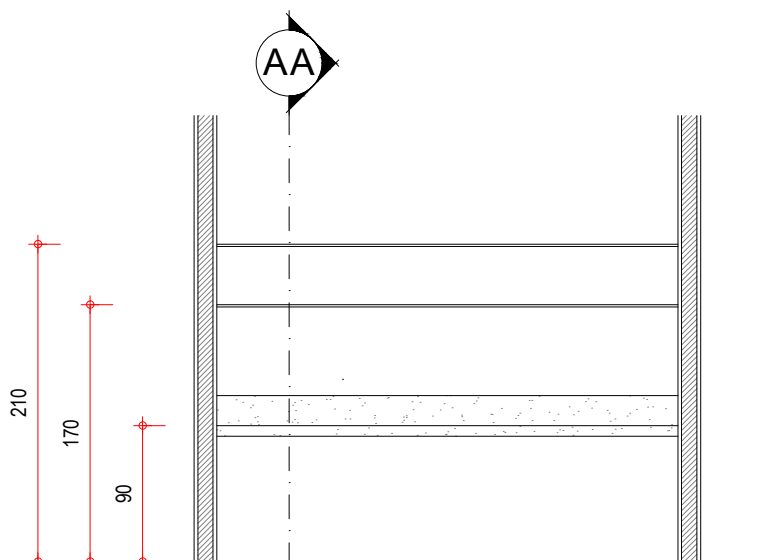


5 Vista 01
ESCALA 1/50

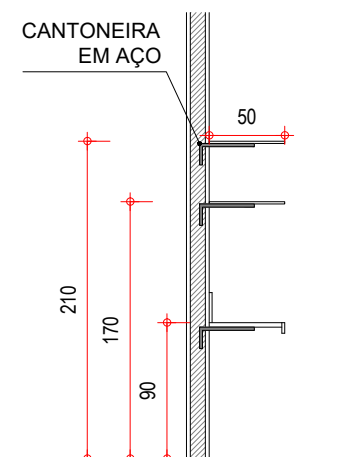


6 Corte AA
ESCALA 1/50

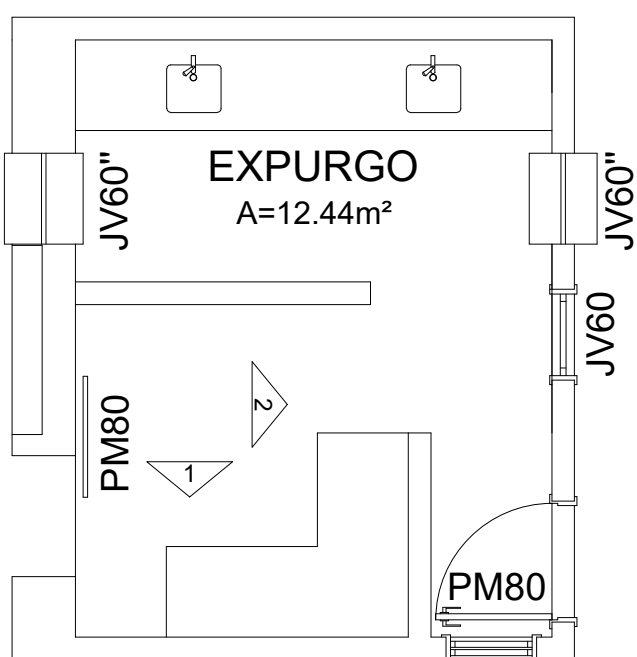


7 Det. Bancada
ESCALA 1/50

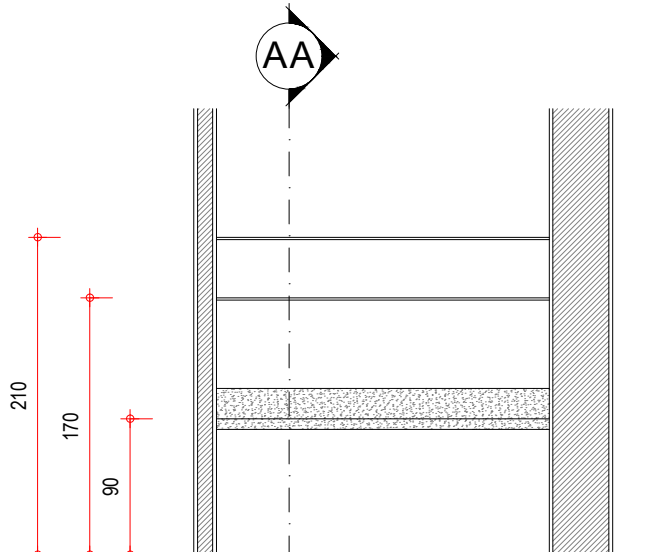


8 Vista 01
ESCALA 1/50

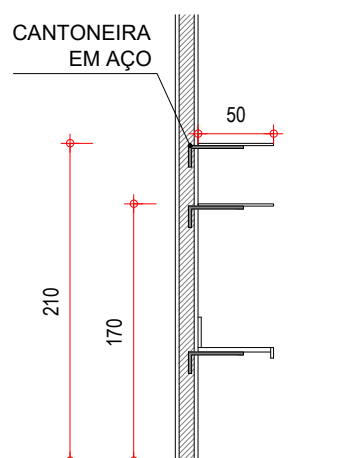


9 Corte AA
ESCALA 1/50

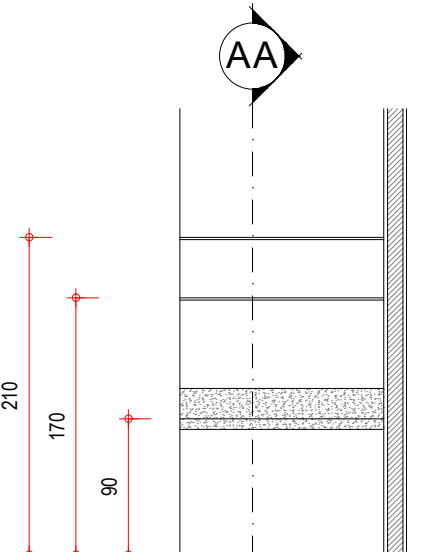


10 Vista 02
ESCALA 1/50

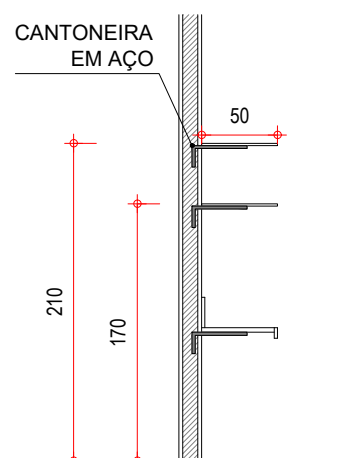


11 Corte AA
ESCALA 1/50

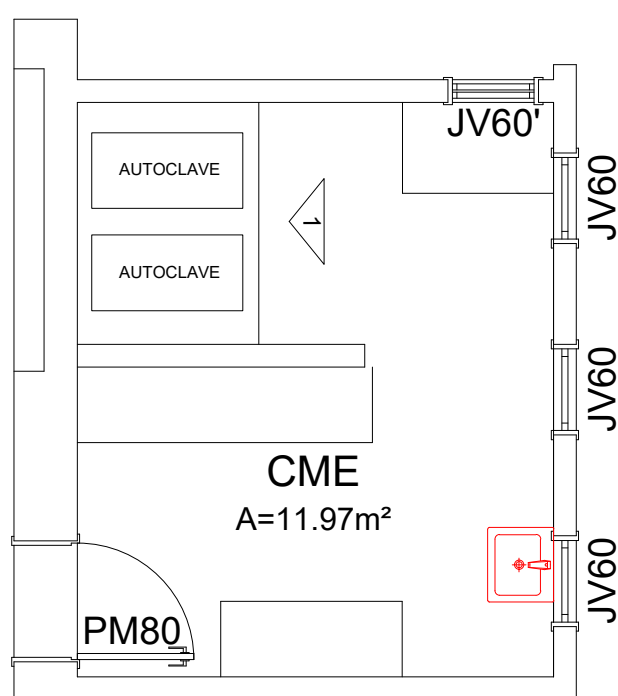


12 Det. Bancada
ESCALA 1/50

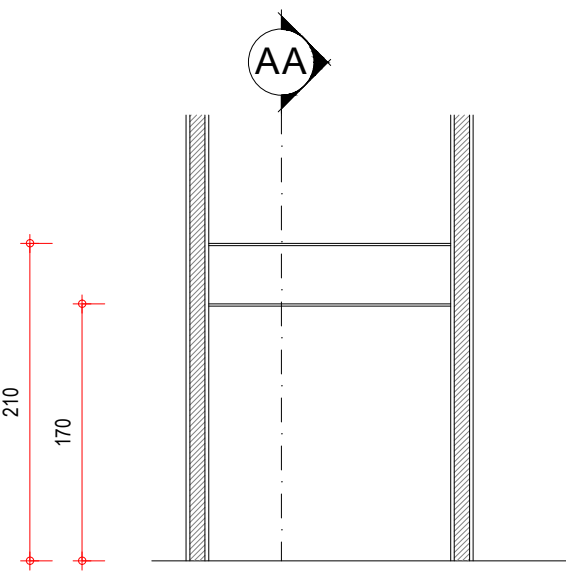


13 Vista 01
ESCALA 1/50

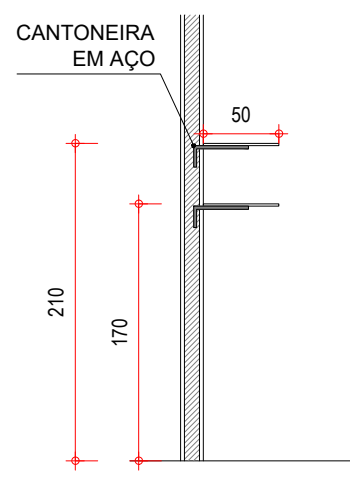


14 Corte AA
ESCALA 1/50

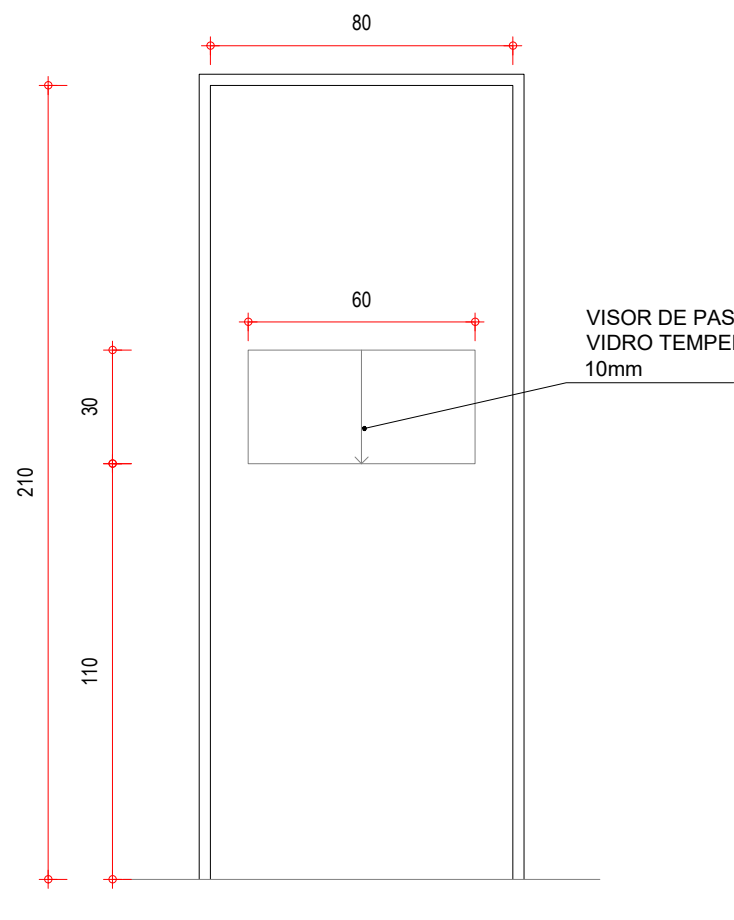


15 Det. Porta CME Vista Frontal
ESCALA 1/20

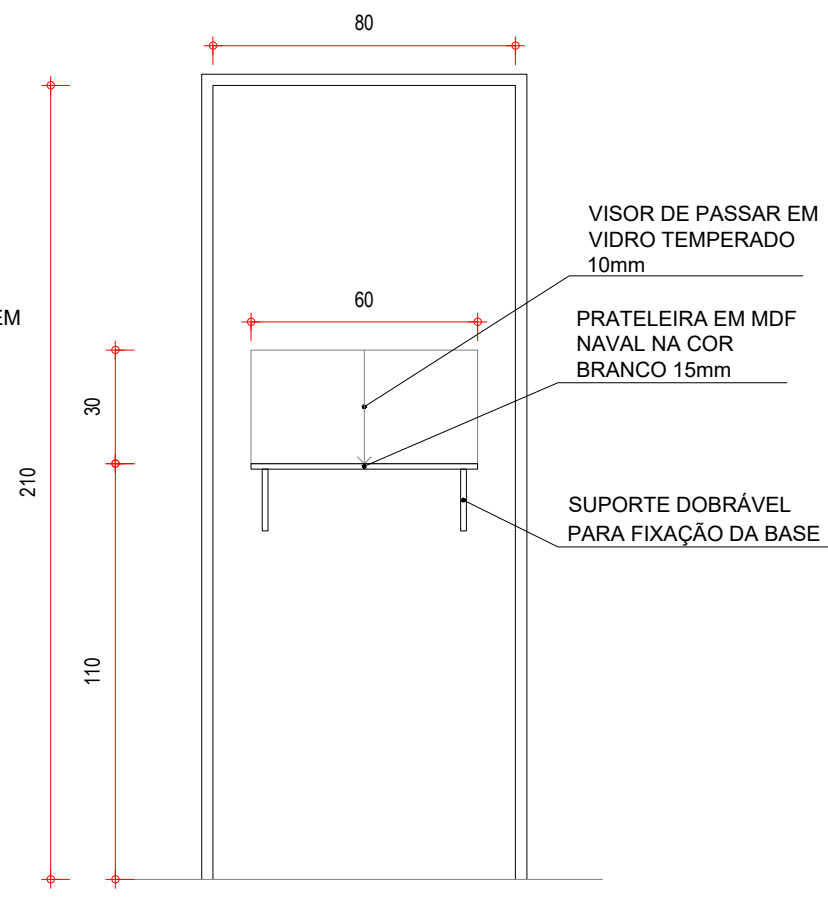

16 Det. Porta CME Vista Traseira
ESCALA 1/20

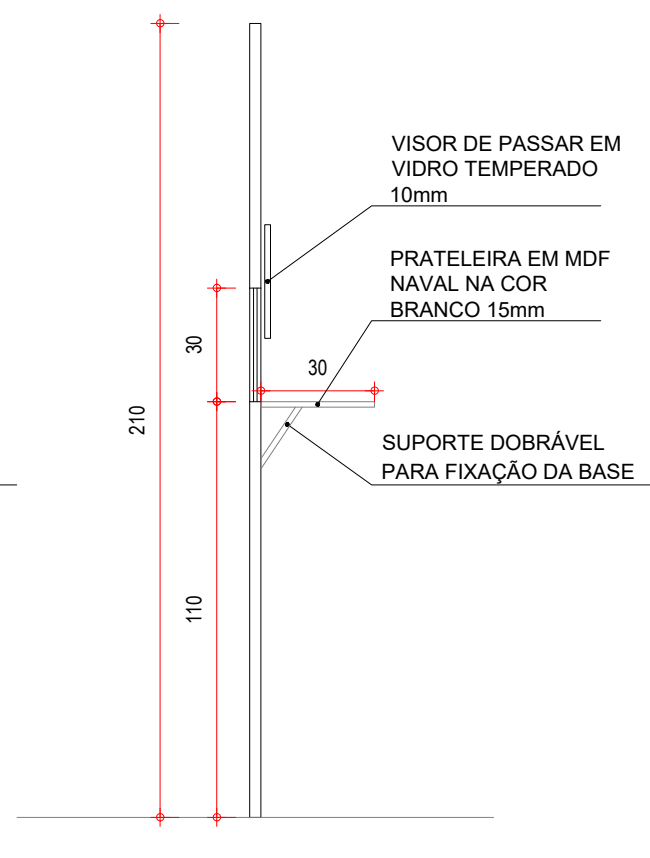


17 Corte
ESCALA 1/20

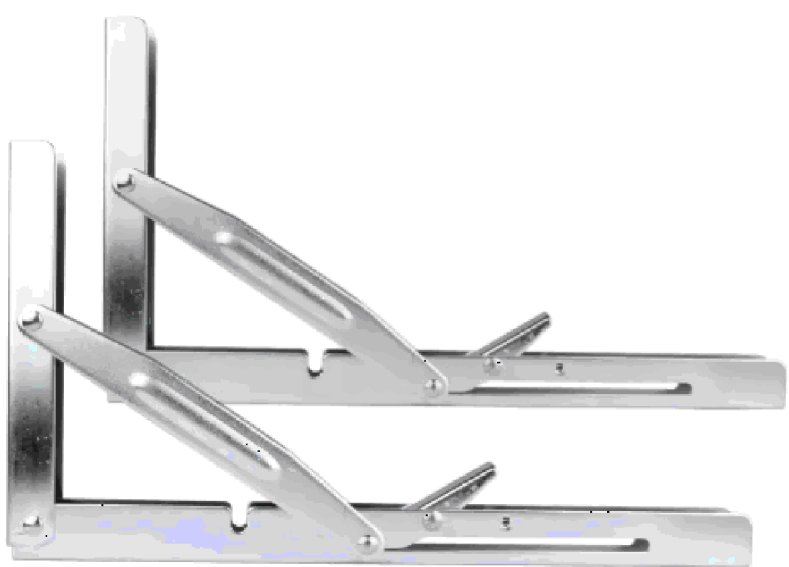

18 Suporte Dobrável
ESCALA S/E



19 Suporte Dobrável
ESCALA S/E

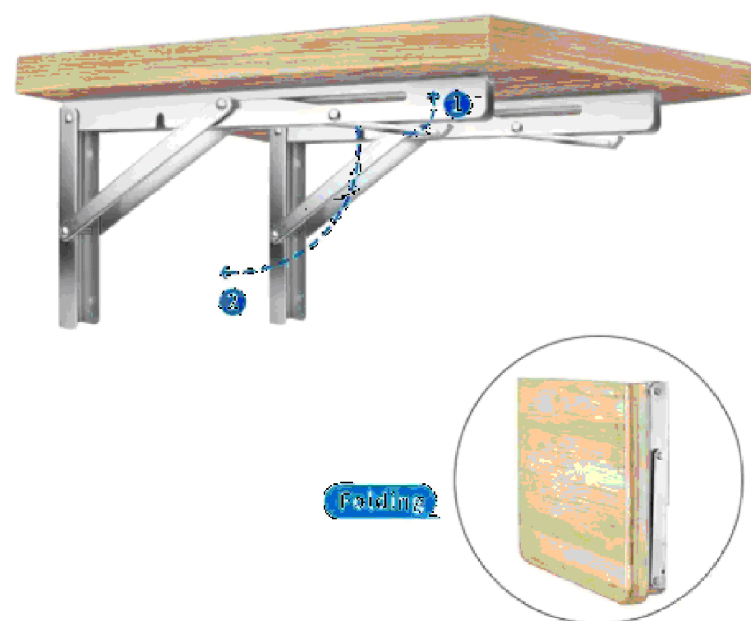

20 Suporte Dobrável e Prateleira
ESCALA S/E



21 Fechadura
ESCALA S/E

OBS: TODAS AS MEDIDAS DEVEM SER CONFERIDAS NO LOCAL;

SECRETARIA DA INFRAESTRUTURA		
PROJETO: PROJETO ARQUITETÔNICO REFORMA CENTRO DE ESPECIALIDADES ODONTOLÓGICAS		
INTERESSADO: PREFEITURA DE SOBRAL	AUTOR:	
ENDEREÇO: R. Pe. Antônio Ibiapina, 170 - Centro, Sobral - CE, 62010-750	Documento assinado digitalmente EMILIO SAMPAIO CARVAL JUNIOR Data: 09/06/2025 14:32:21-0300 Verifique em https://validar.br.gov.br	
MUNICÍPIO: SOBRAL	ASSUNTO: LEVANTAMENTO PLANTA BAIXA	ESCALA 1/75 1/75
DATA		REVISÃO 00
ARQUIVO		PRANCHA 01/03