



PLANTA BAIXA - VESTIÁRIO 01
ESCALA 1/50

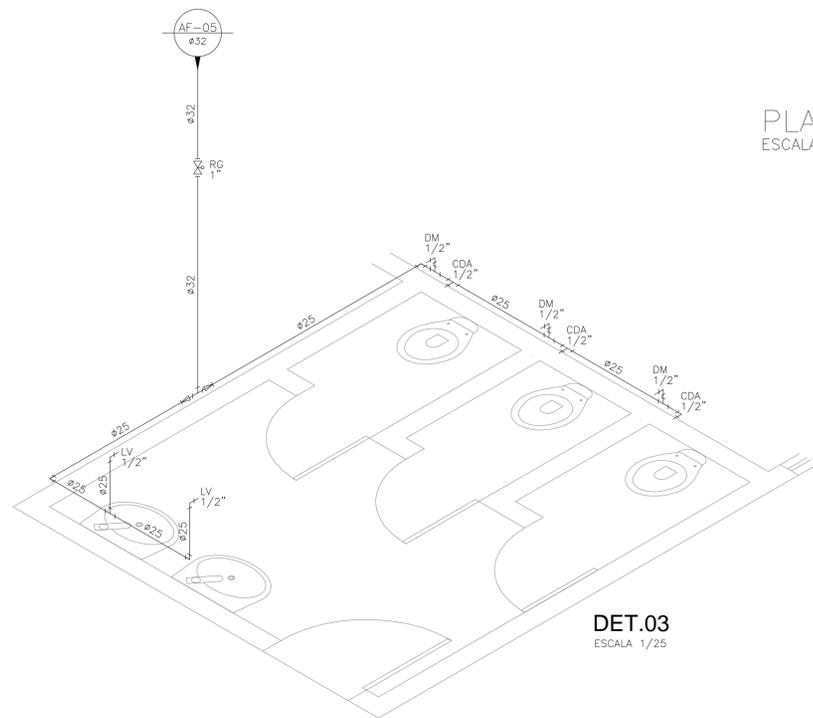

PLANTA BAIXA - VESTIÁRIO 02
ESCALA 1/50

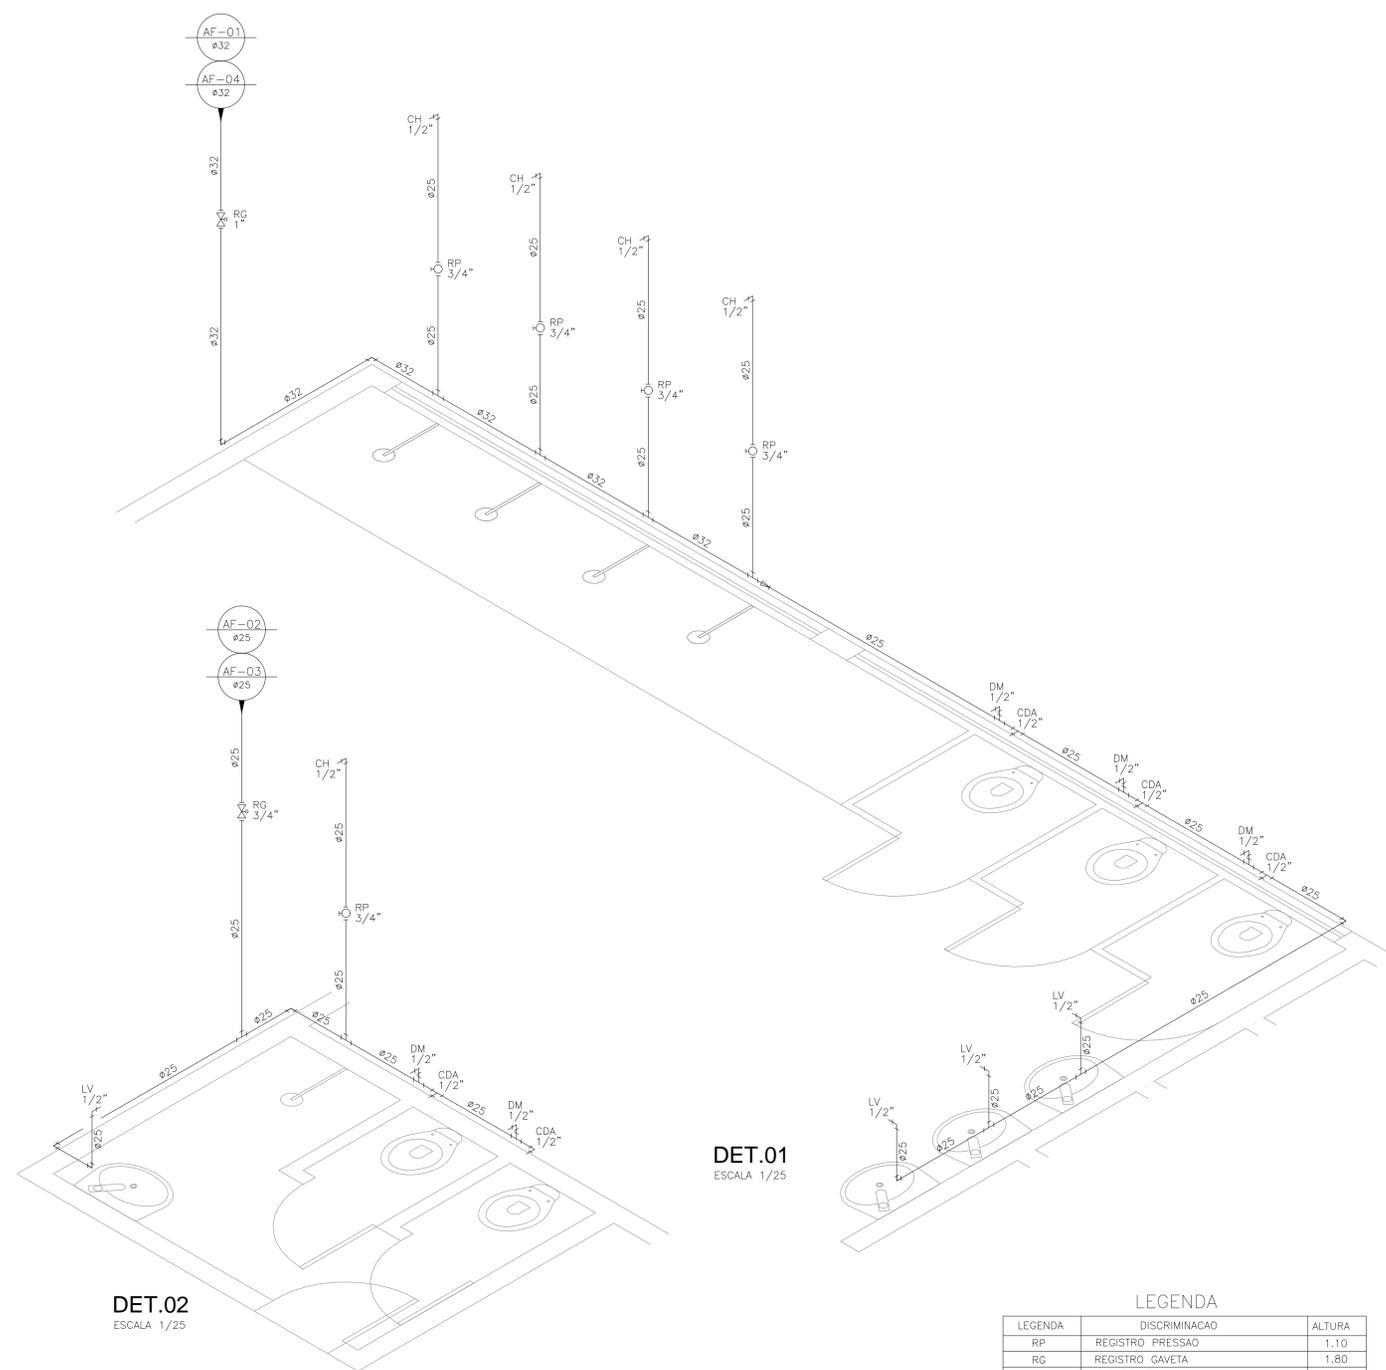


DET.02
ESCALA 1/25

DET.01
ESCALA 1/25


LEGENDA

LEGENDA	DISCRIMINACAO	ALTURA
RP	REGISTRO PRESSAO	1.10
RG	REGISTRO GAVETA	1.80
LV	LAVATORIO	0.60
CH	CHUVEIRO	2.20
DM	DUCHA MANUAL	0.30
TL	TANQUE DE LAVAR	1.10
PIA	PIA DE COZINHA	1.10
CDA	CAIXA DE DESCARGA ACOPLADA	0.20
AF	ÁGUA FRIA	


DUCHA MANUAL
DETALHE BACIA SANITARIA COM CAIXA ACOPLADA

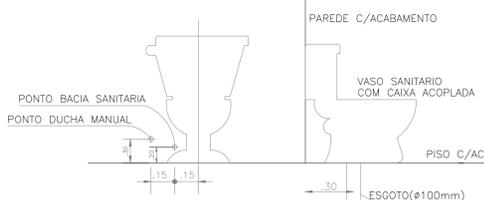

TANQUE LAVAR

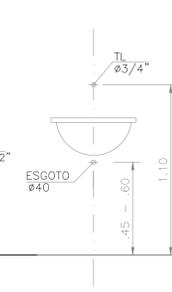

PIA DE COZINHA

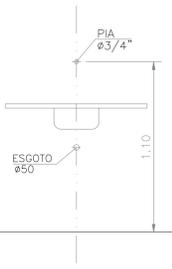

LAVATORIO



LAZER	PEN	WIDTH
1	7	1.00
2	7	0.50
3	7	0.30
4	7	0.20
5	7	0.10
6	7	0.20
7	7	0.30
8	7	0.10
9	7	0.10

PROJETO: **PROJETO HIDRÁULICO MINI ESTÁDIO**

INTERESSADO: **PREFEITURA DE SOBRAL** AUTOR: **AUGUSTO AZEVEDO FILHO**

ENDEREÇO: _____

MUNICÍPIO: **SOBRAL-CE**

DESENHOS DA PRANCHA

PREFEITURA DE SOBRAL

PLANTA BAIXA ESCALA 1/200

LEGENDA SEM