




1 **USO VERTICAL**  
ESCALA 1:100

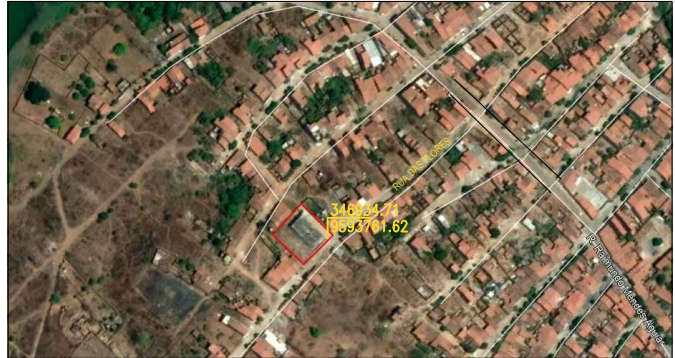


1 **USO VERTICAL**  
ESCALA 1:200

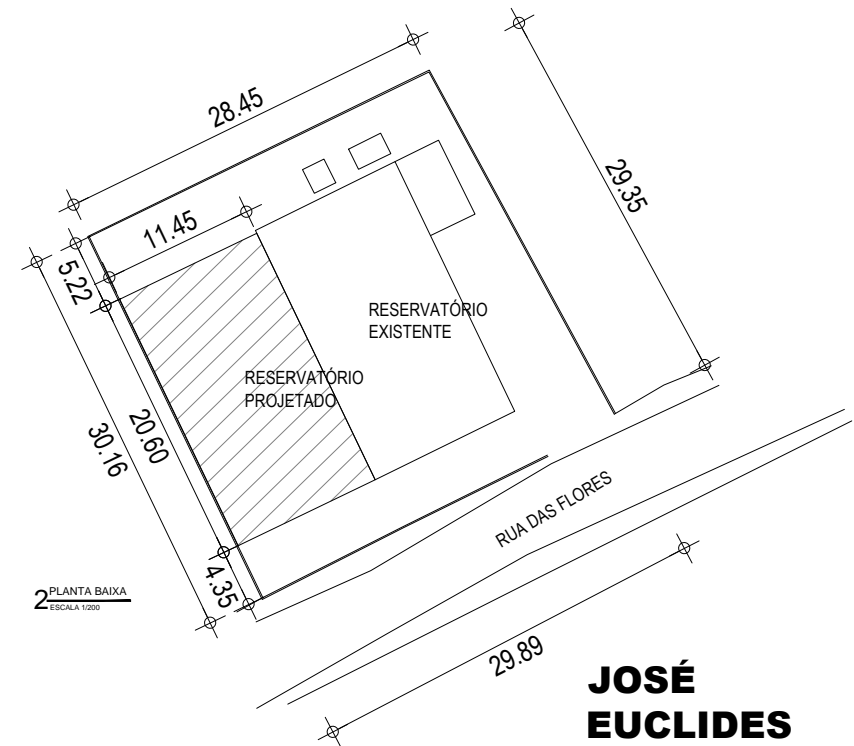


2 **PLANTA BAIXA**  
ESCALA 1:200

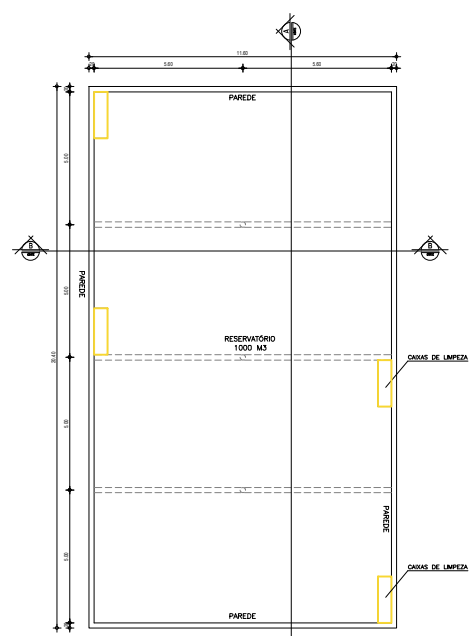


3 **USO VERTICAL**  
ESCALA 1:100

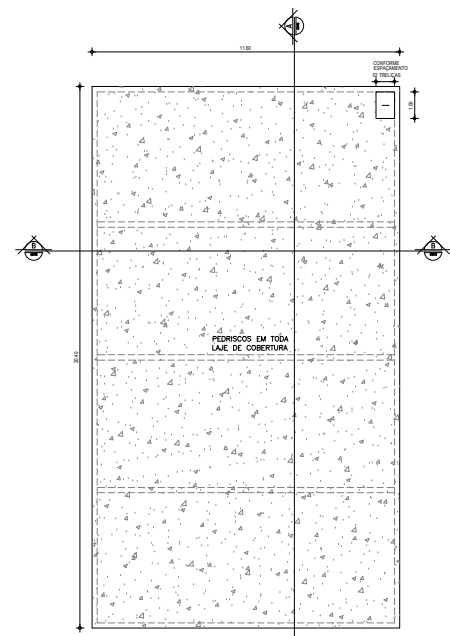

4 **LAJE DE COBERTURA**  
ESCALA 1:100

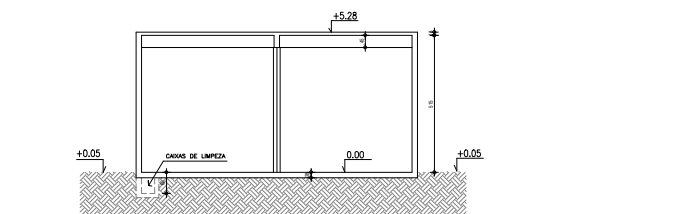

5 **CORTE "BB"**  
ESCALA 1:100

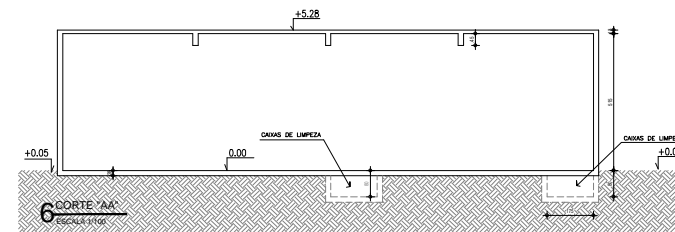

6 **CORTE "AA"**  
ESCALA 1:100

**JOSÉ EUCLIDES**

CDR PROJ  
 1 7.10.10  
 2 2.03.20  
 3 4.04.10  
 4 03.02  
 5 03.02  
 6 04.02  
 7 03.20  
 8 03.04  
 9 03.04  
 10 03.10

SECOMP - SECRETARIA DE OBRAS, MOBILIDADE E SERVIÇOS PÚBLICOS

PROJETO: **USO VERTICAL DO RESERVATÓRIO DE ÁGUA**

INTERESSADO: **PREFEITURA DE SOBRAL**

ENDEREÇO: **CEMITÉRIO SÃO DOMINGOS**

MUNICÍPIO: **SOBRAL**

DESENHOS DA PRIMEIRA ESCALA

SUCESSOR 1.U. S/E \_\_\_\_\_

USO VERTICAL DO RESERVATÓRIO 1.U. INDICADA \_\_\_\_\_

LAJE DE COBERTURA INDICADA \_\_\_\_\_

CORTE "AA" INDICADA \_\_\_\_\_

CORTE "BB" INDICADA \_\_\_\_\_

PLANTA BAIXA INDICADA \_\_\_\_\_

**PREFEITURA DE SOBRAL**

DATA: **FEV 2019** | DESER: \_\_\_\_\_ | ARQUIVO: \_\_\_\_\_

ARG **01/01**