



1 SANITÁRIOS INFANTIS


ESCALA 1/25

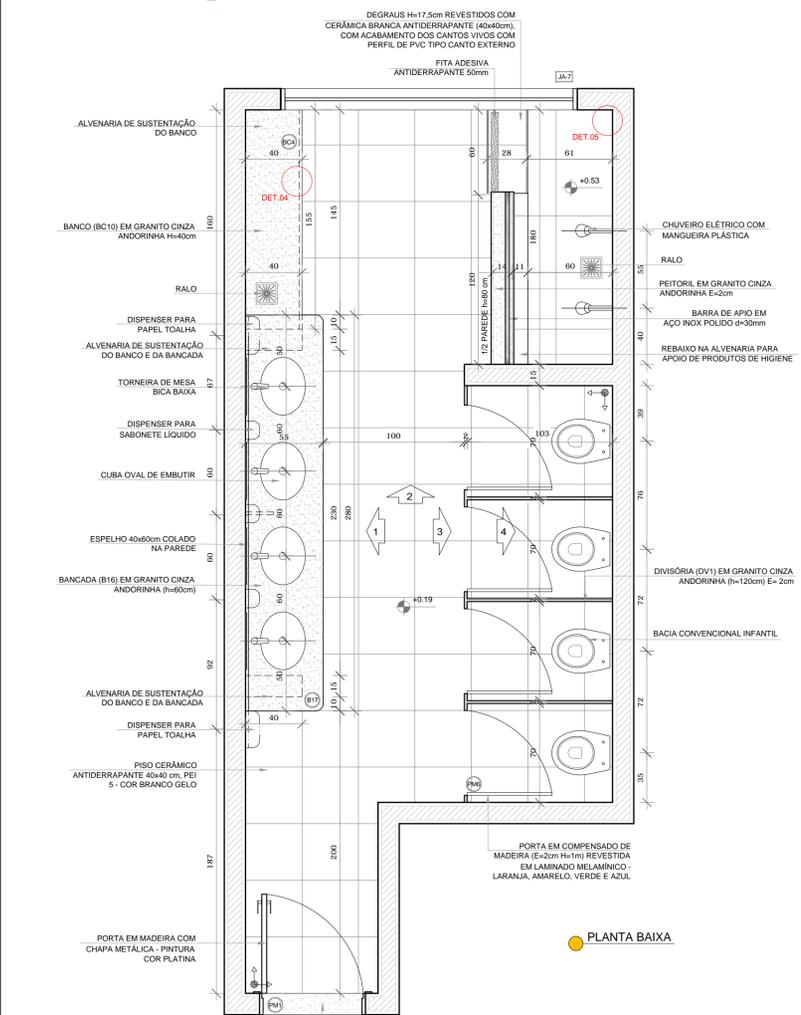


PLANTA BAIXA

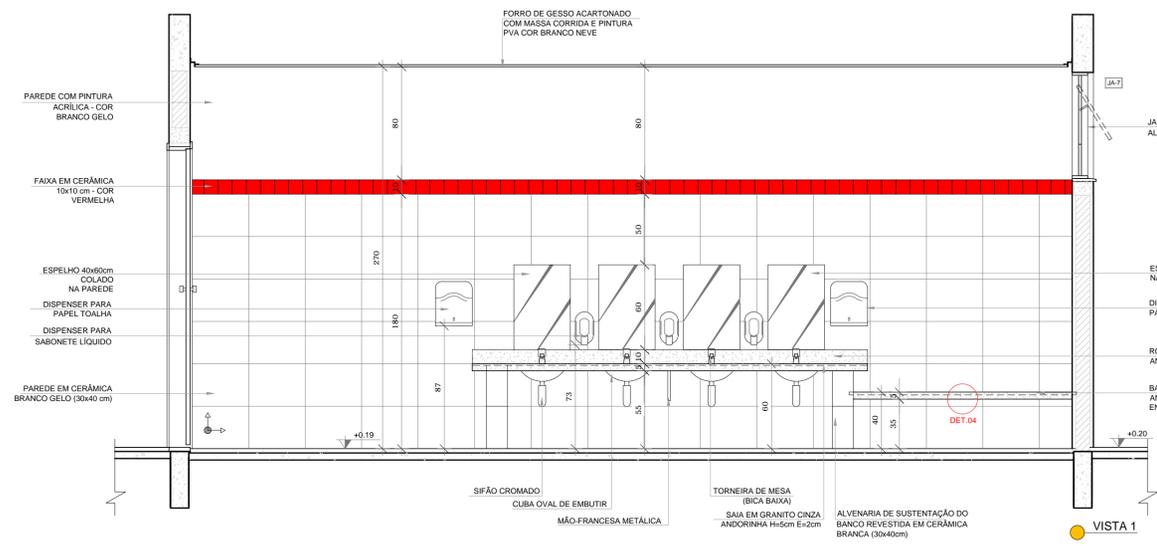


VISTA 1

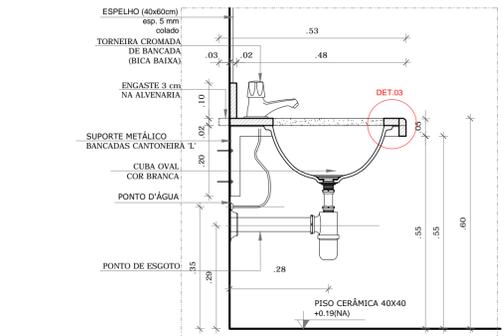


DETALHE 1 - CORTE Bancada de granito infantil Escala: 1/10

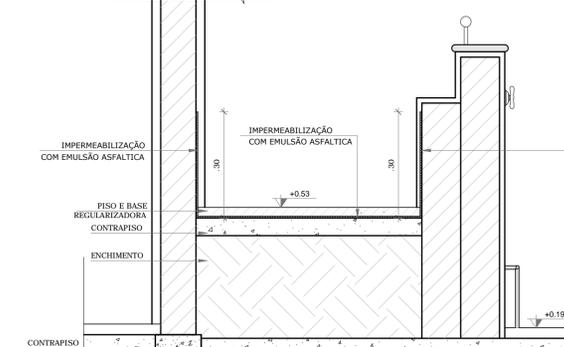

DETALHE 5 - CORTE BOX DO BANHEIRO INFANTIL Escala: 1/10

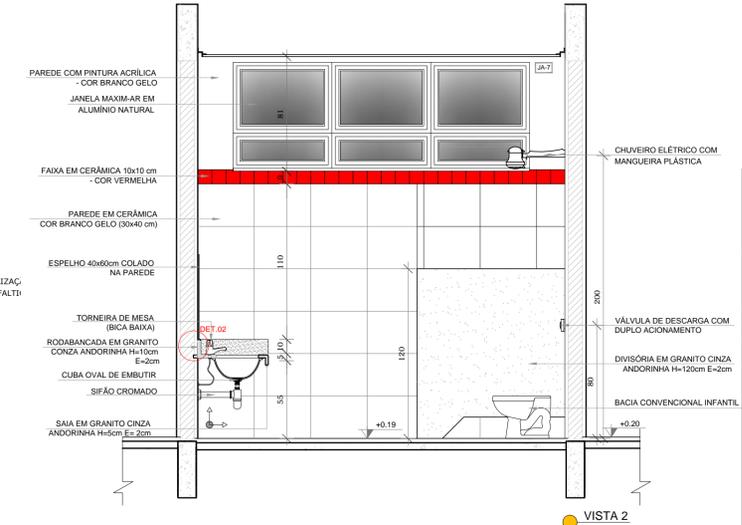


VISTA 2

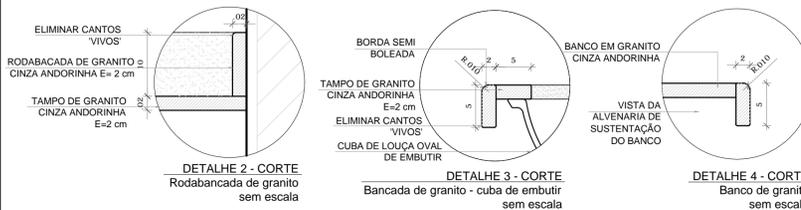


DETALHE 2 - CORTE Rodabaca de granito sem escala

DETALHE 3 - CORTE Bancada de granito - cuba de embutir sem escala

DETALHE 4 - CORTE Banco de granito sem escala

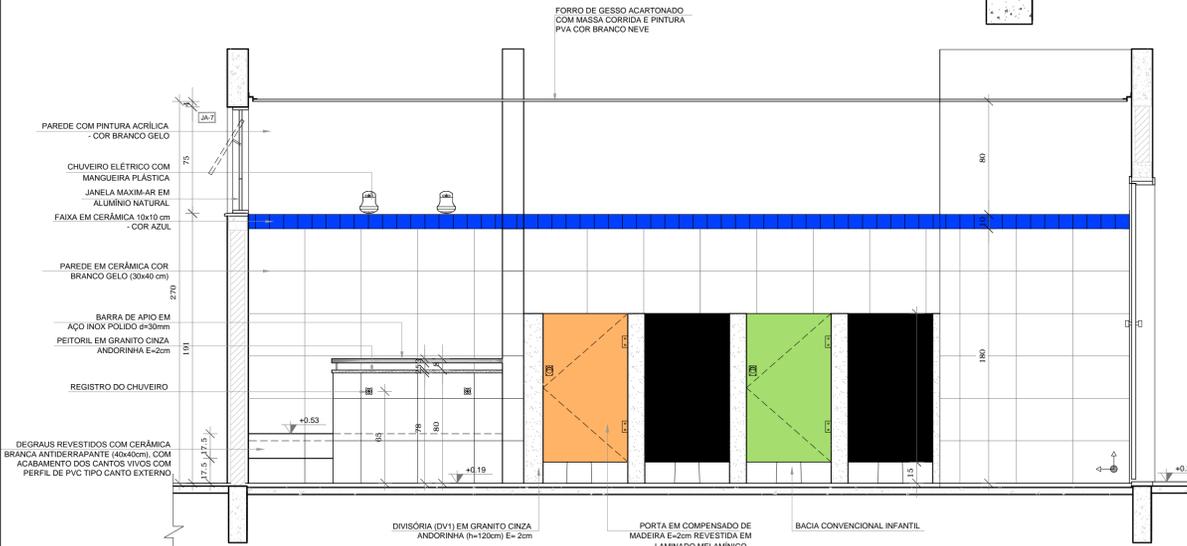

VISTA 3

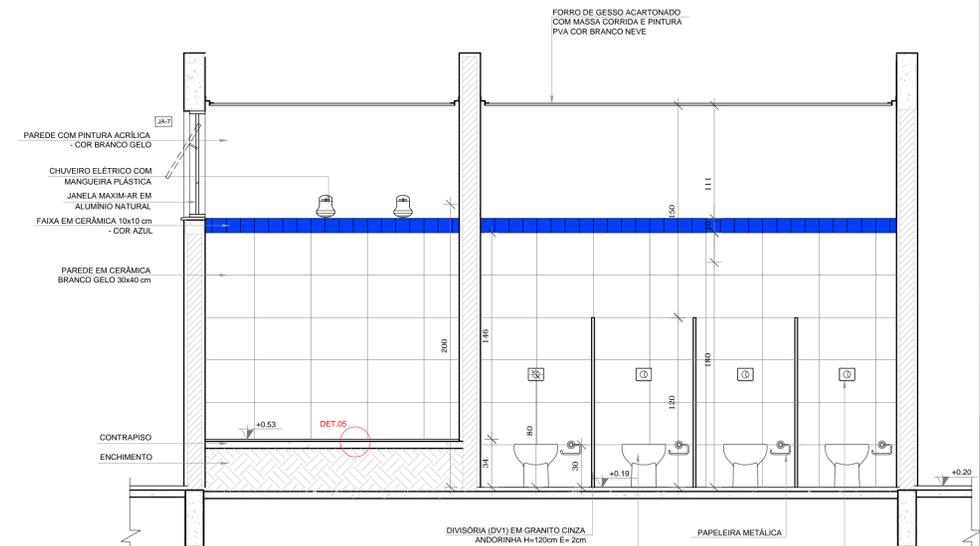

VISTA 4

NOTAS
 - MEDIDAS E NÍVEIS EM METROS;
 - VERIFICAR POSIÇÃO EXATA DOS PILARES NO PROJETO ESTRUTURAL;
 - VERIFICAR DETALHES CONSTRUTIVOS PERTINENTES NAS PRANCHAS DE DETALHAMENTO;
 - EM CASO DE CONFLITO DE INFORMAÇÕES ENTRE O PROJETO GRÁFICO E O MEMORIAL DESCRITIVO, PREVALECE A INFORMAÇÃO CONTIDA NOS DESENHOS;
 - ALTERAÇÕES NESTE PROJETO SOMENTE COM AUTORIZAÇÃO EXPRESSA DO FNDE

REFERÊNCIAS:
 - PLANILHA DE QUANTITATIVOS;
 - MEMORIAL DESCRITIVO E ESPECIFICAÇÕES TÉCNICAS

LEGENDA:		INDICAÇÃO DE VISTAS	
	INDICAÇÃO NÍVEIS PLANTA E CORTE		INDICAÇÃO DE VISTAS
	INDICAÇÃO DE CORTES		ESPECIFICAÇÕES DE MATERIAIS
	INDICAÇÃO DE FACHADAS		INDICAÇÃO DE EIXOS
	INDICAÇÃO DE PORTAS E JANELAS		INDICAÇÃO DE ELEMENTOS (BANCADAS, PRATELEIRAS E ETC.)



CROQUI DE REFERÊNCIA

FUNDE Fundo Nacional de Desenvolvimento da Educação
 Ministério da Educação
 GOVERNO FEDERAL BRASIL PÁTRIA EDUCADORA

PROJETO PADRÃO - FNDE

PROPRIETÁRIO: _____
 ENDEREÇO: _____
 MUNICÍPIO - UF: _____

PROPRIETÁRIO _____
 RESP. TÉCNICO _____ CREA _____
 AUTOR DO PROJETO _____ CAU _____

DLFO _____ CREA _____
 RA _____

OBSERVAÇÕES:
 PROJETO EXECUTIVO

PROGRAMA PROINFÂNCIA - PROJETO TIPO 1
 PROJETO DE ARQUITETURA

COORDENAÇÃO
 CGEST - Coordenação Geral de Infraestrutura Educacional

AMPLIAÇÃO DO BLOCO B
 SANIT. INFANTIL 3 E SANIT. INFANTIL 4

ARQ

REVISÃO R.00
 ESCALA INDICADA
 DATA EMISSÃO JUNHO/2015

PRANCHA 29/35

FORMATO A1(841x594)