


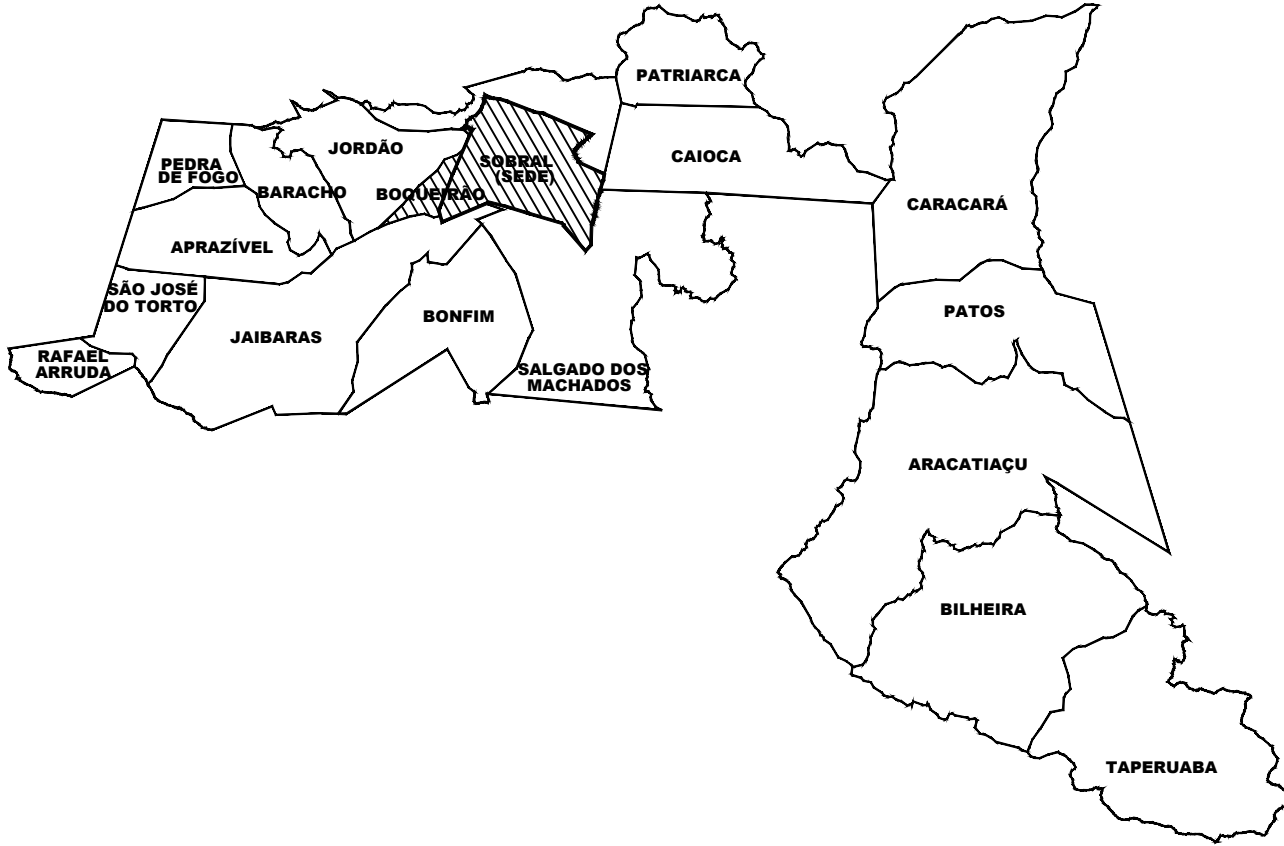

LEGENDA DE PISOS

- 01 PISO INDUSTRIAL EXISTENTE DESGASTADO A SER RESTAURADO. ÁREA=378,00m²
- 02 PISO CIMENTADO EXISTENTE DESGASTADO A SER SUBSTITUÍDO POR PISO INDUSTRIAL (NIVELADO COM A QUADRA). ÁREA=138,80m²
- 03 EXPANSÃO DA QUADRA EM PISO INDUSTRIAL (NIVELADO COM A QUADRA). ÁREA=197,00m²
- 04 ARQUIBANCADAS NOVAS A CONSTRUIR - VER DETALHE PRANCHA 05. ÁREA=93,20m²
- 05 PISO TÁTIL DE ALERTA 40x40cm, EM CONCRETO NA COR VERMELHA. Fck=25Mpa. ÁREA=1,60m²

QUADRO DE ÁREAS

PISO INDUSTRIAL EXISTENTE A RESTAURAR	378,00m²
PISO CIMENTADO A SER SUBSTITUÍDO POR PISO INDUSTRIAL	138,80m²
EXPANSÃO DA QUADRA EM PISO INDUSTRIAL	197,00m²
ÁREA ARQUIBANCADAS	93,20m²
ÁREA PISO TÁTIL DE ALERTA	1,60m²
ÁREA TOTAL CONSTRUÍDA	808,60m²

SECRETARIA DA INFRAESTRUTURA

PROJETO:

PROJETO ARQUITETÔNICO
QUADRA DE BOQUEIRÃO

INTERESSADO:
PREFEITURA DE SOBRAL

AUTOR:
PAULO VALE

ENDEREÇO:
DISTRITO DE BOQUEIRÃO LAT.: -3.64919 ; LONG.: -40.45039

AUTOR:
GUILHERME C. AUSTREGÉSILO

MUNICÍPIO:
SOBRAL




DESENHOS DA PRANCHA	ESCALA
PLANTA BAIXA QUADRA	1/75

DATA
JULHO/2019

REVISÃO
00

ARQUIVO

ARQ
01/06

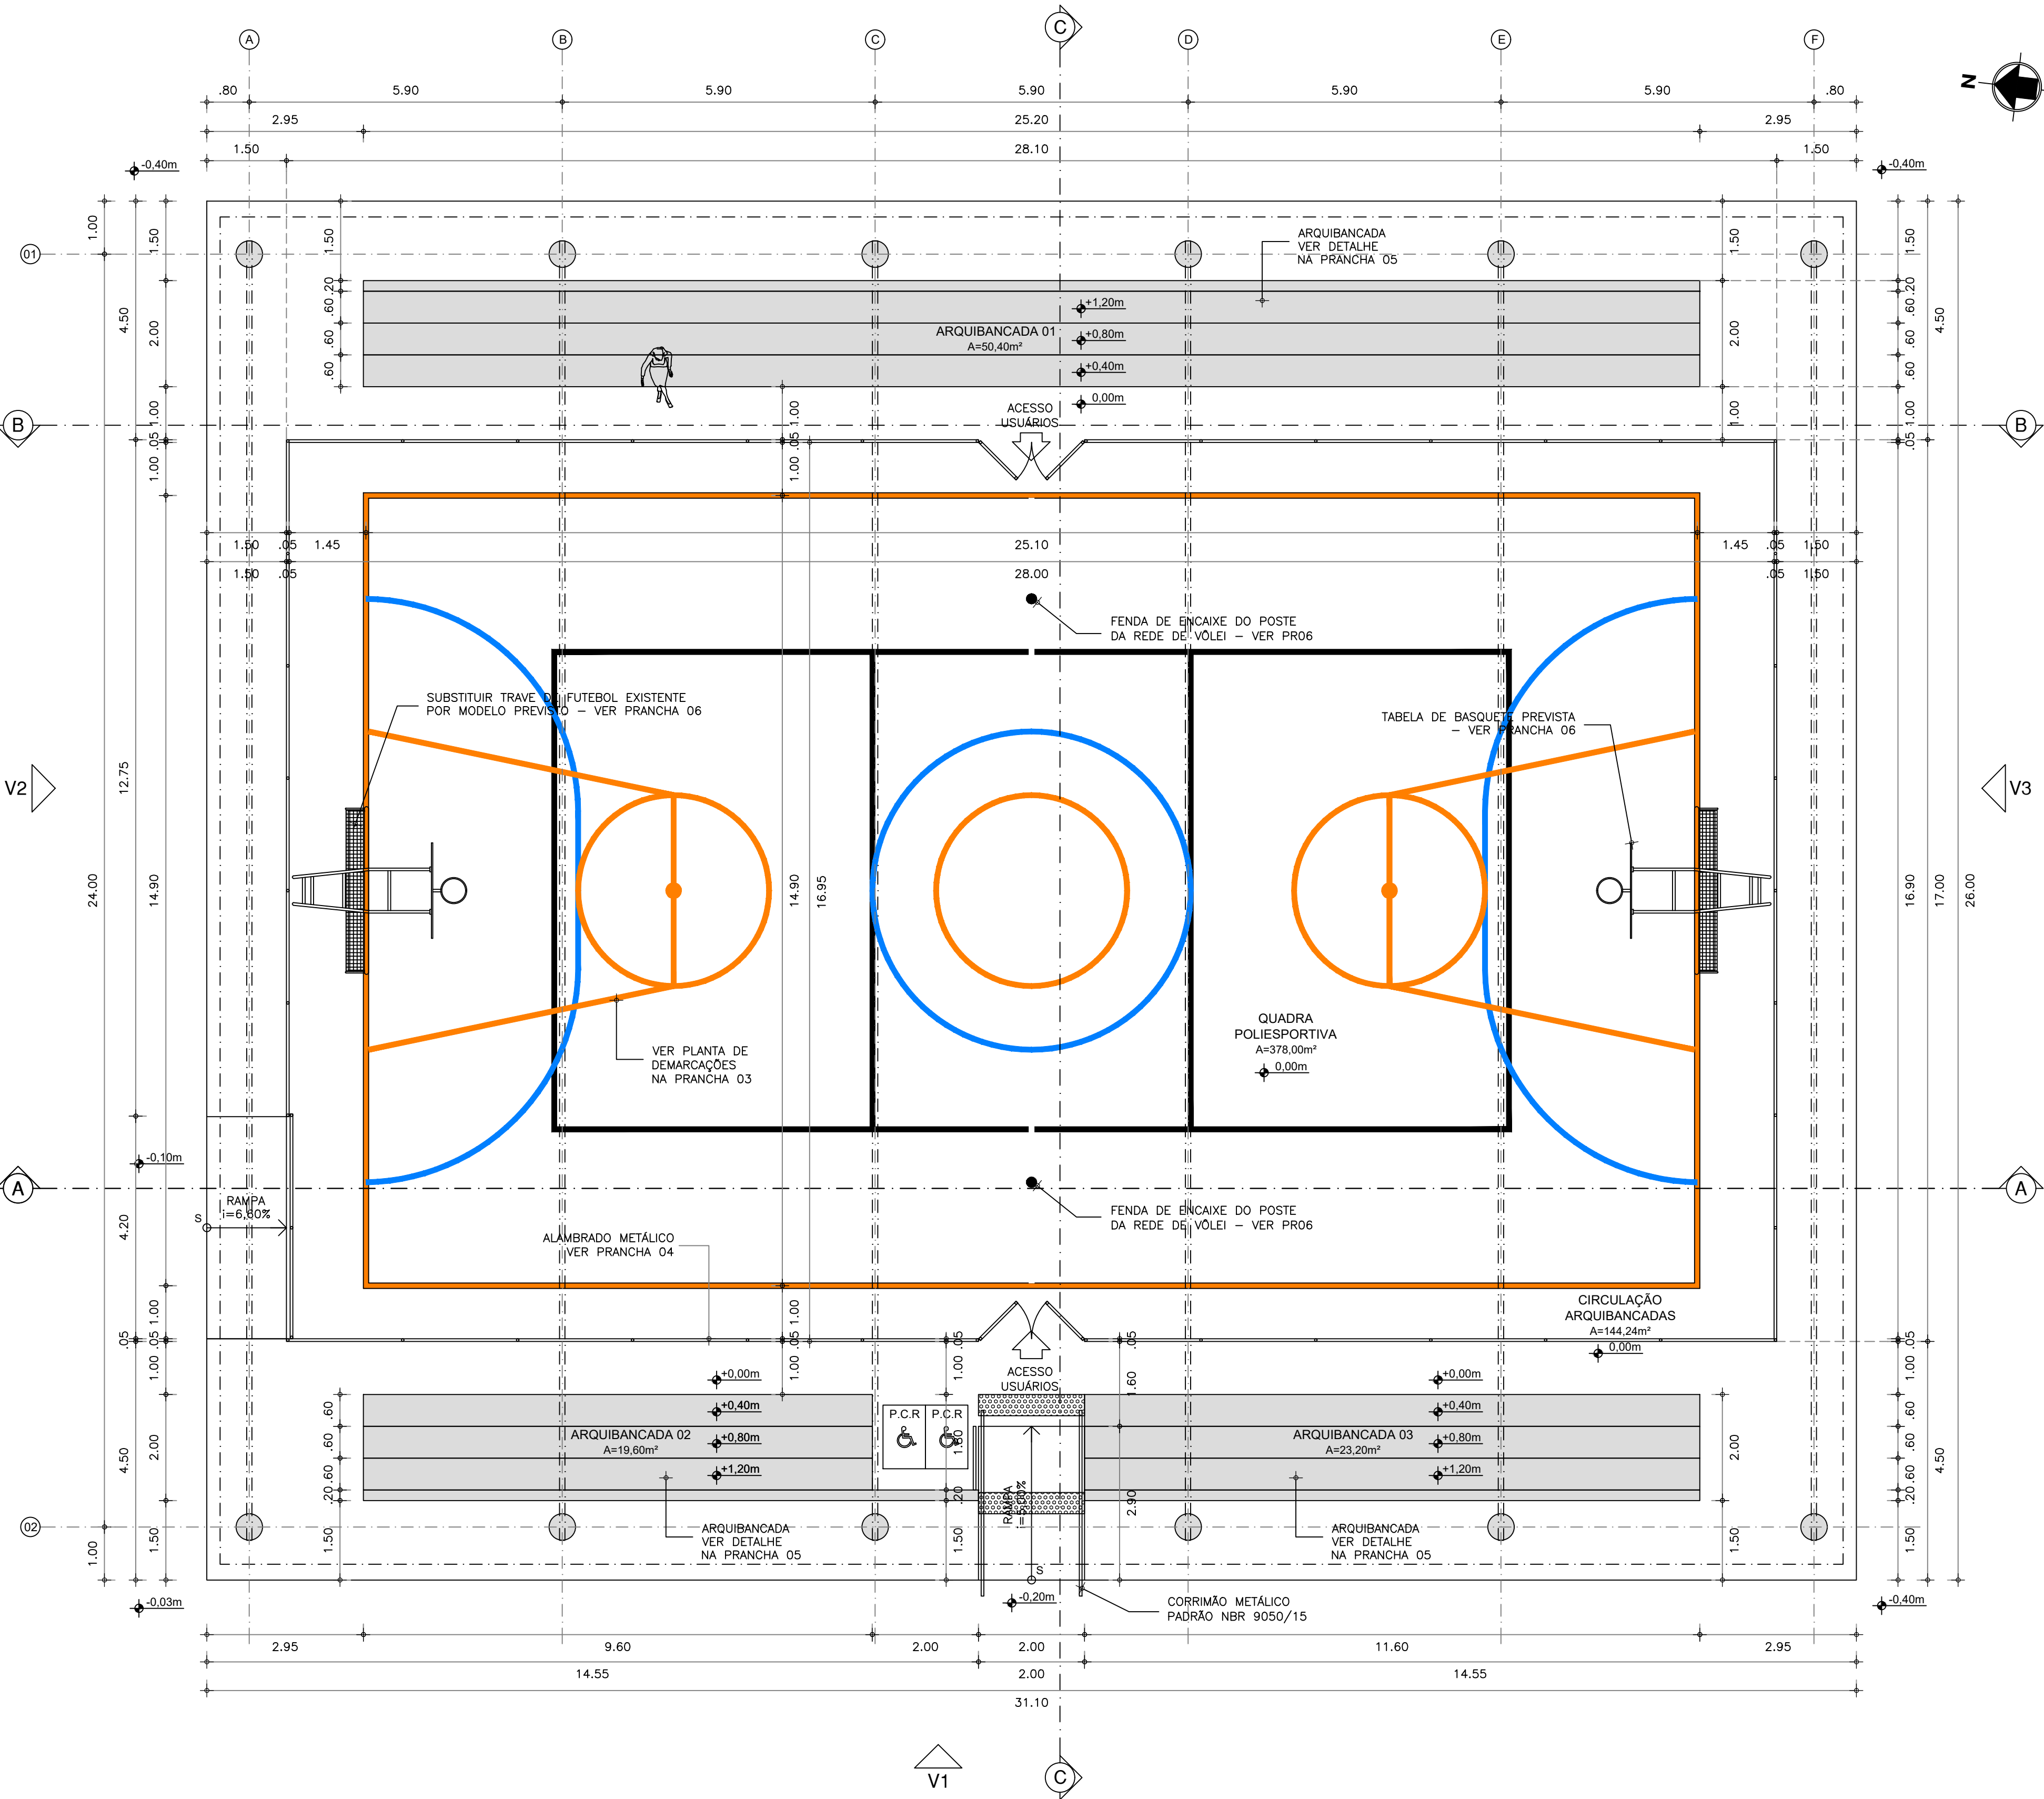

1 PLANTA BAIXA QUADRA
ESCALA 1/75

COR	PESADA
1	0.10
2	0.20
3	0.30
4	0.40
5	0.50
6	0.60
7	0.70
8	0.80
9	0.90
10	1.00