




1 **USO DE VEÍCULO**
ESCALA 1/200

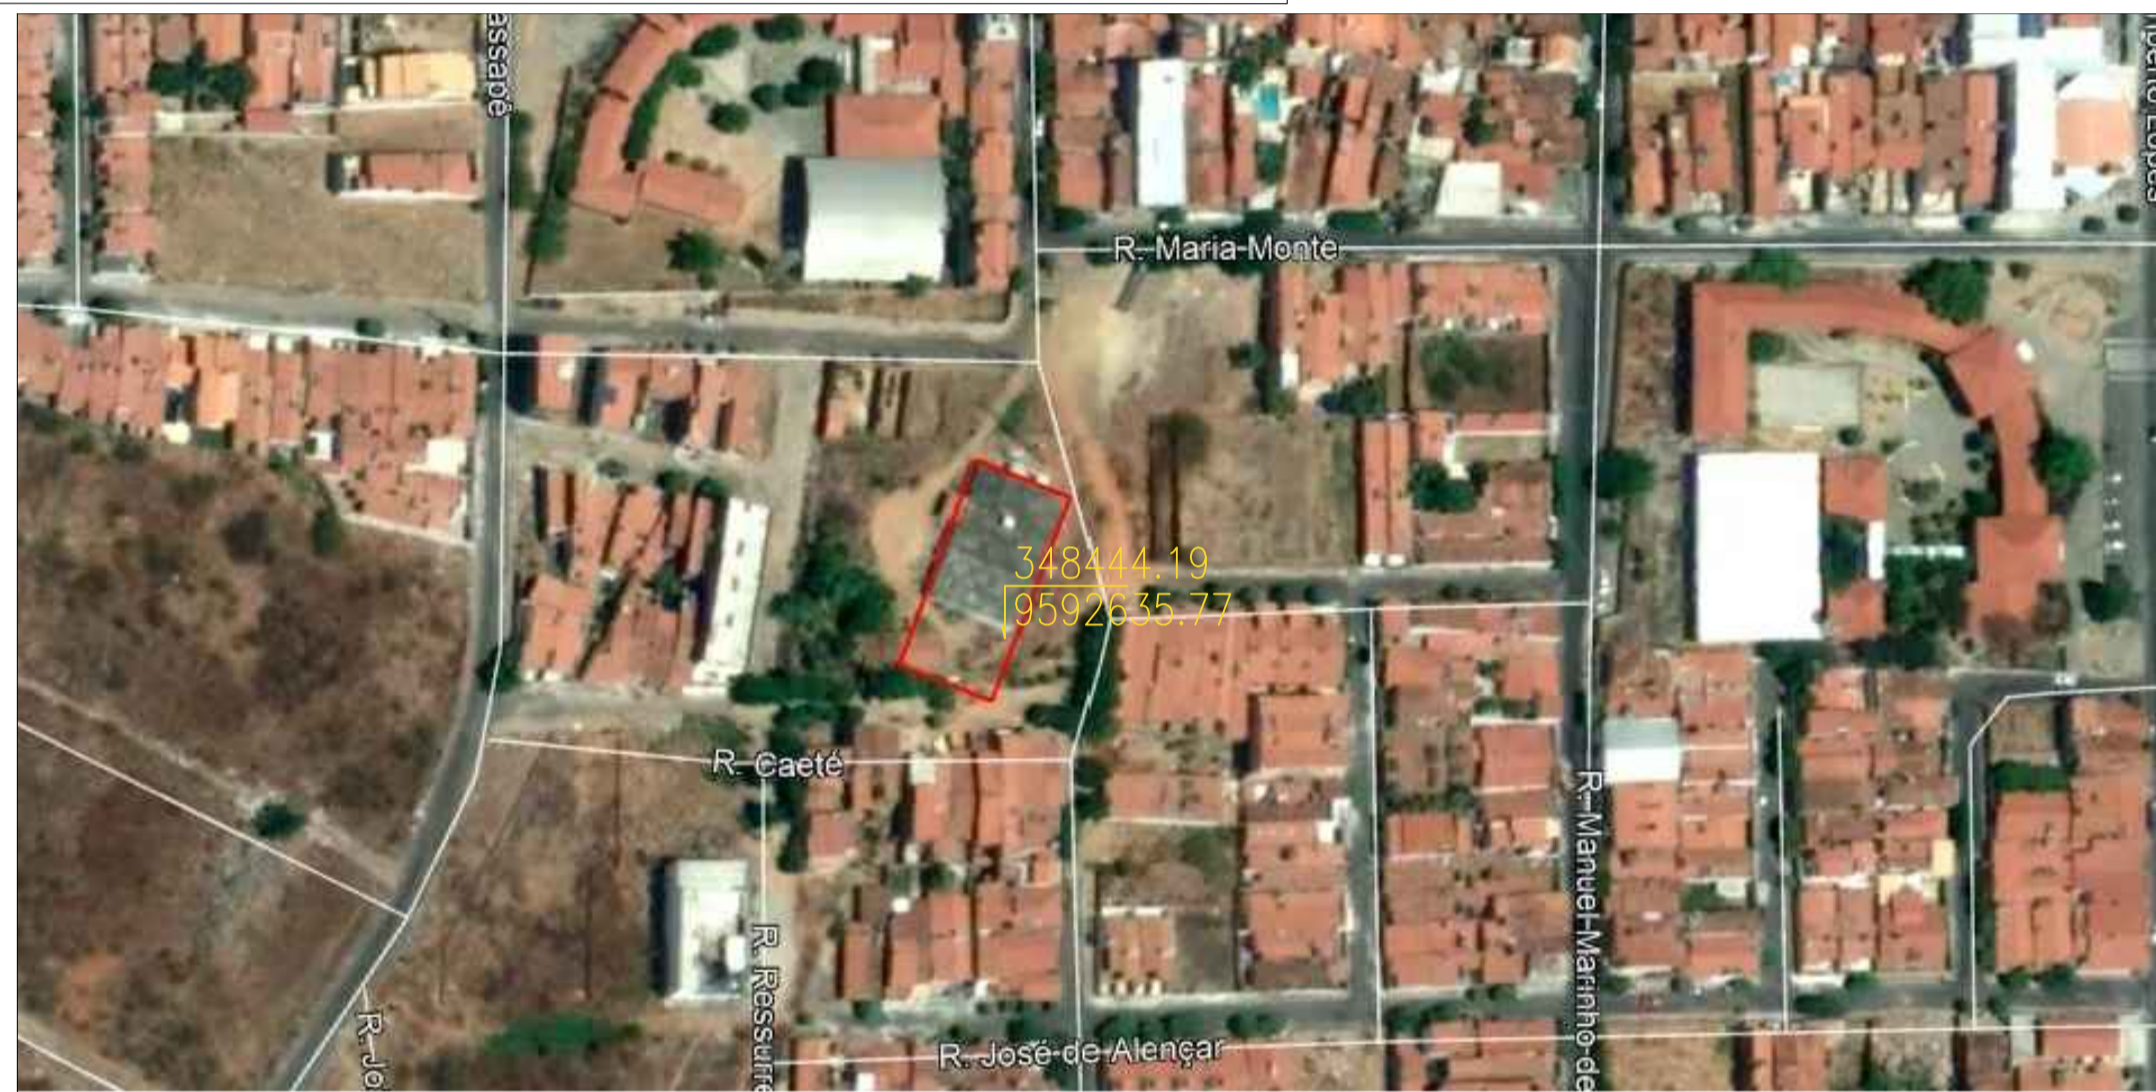


1 **USO DE VEÍCULO**
ESCALA 1/200

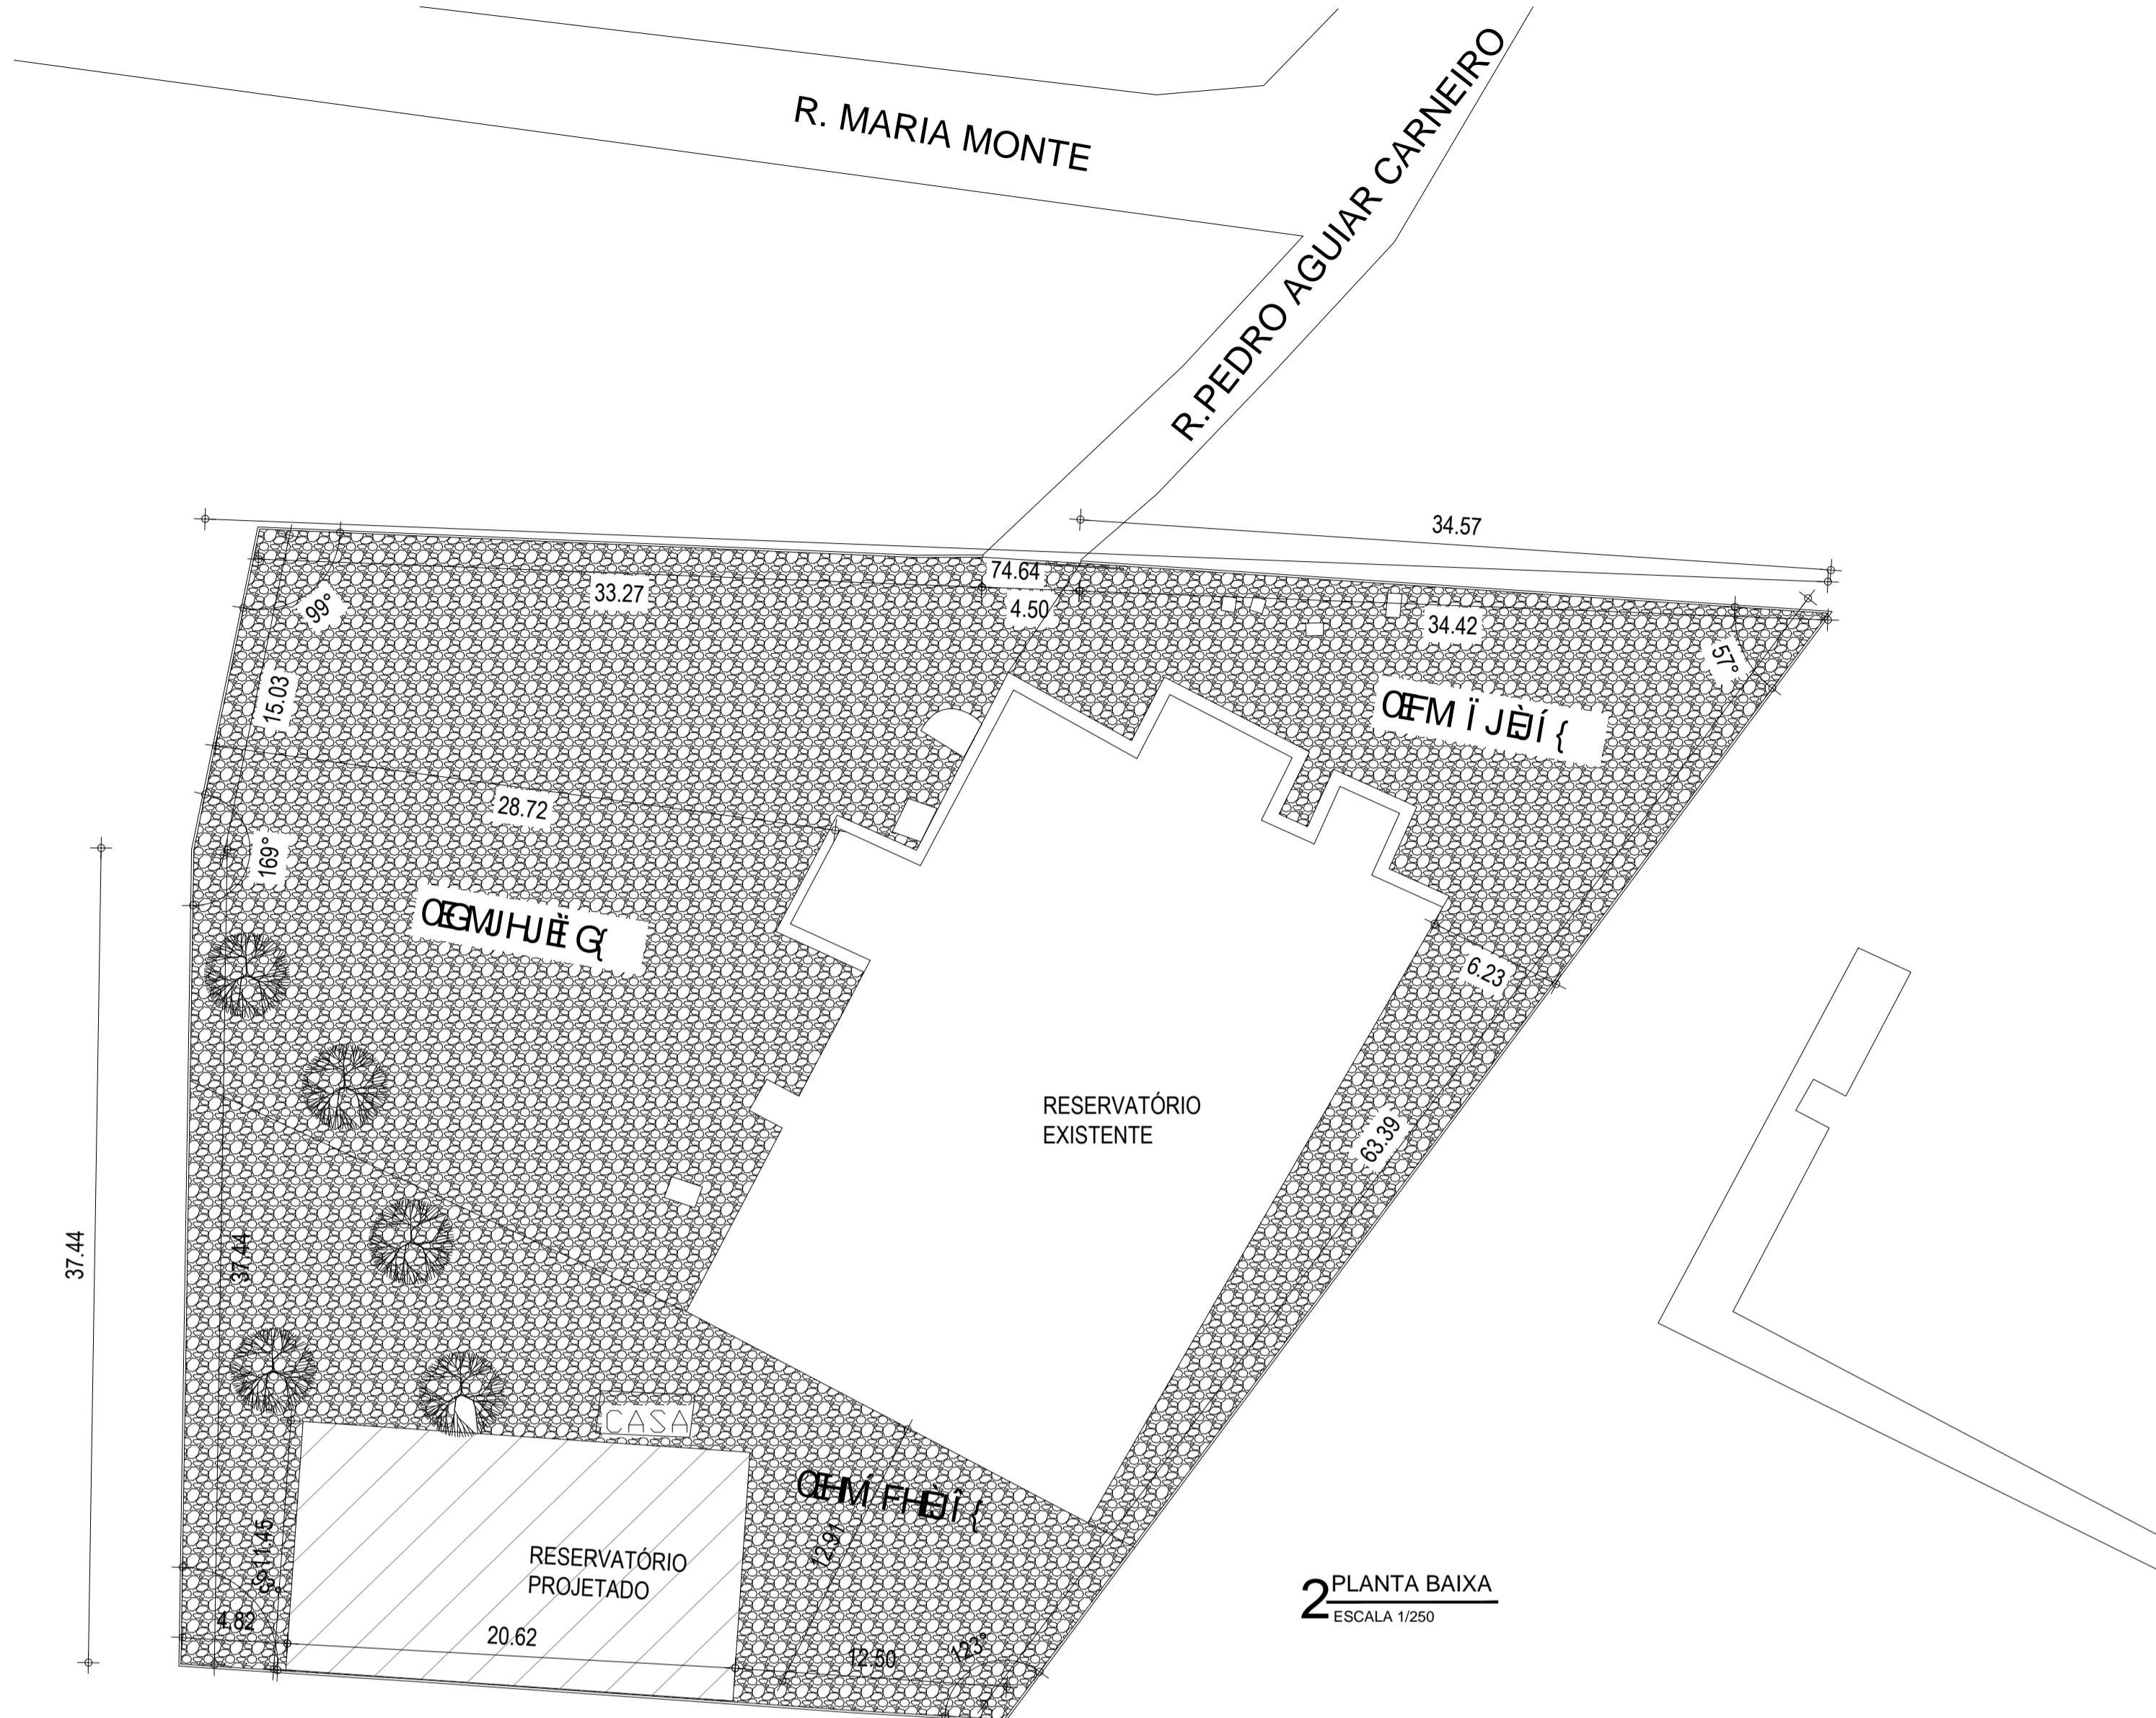


2 **PLANTA BAIXA**
ESCALA 1/250

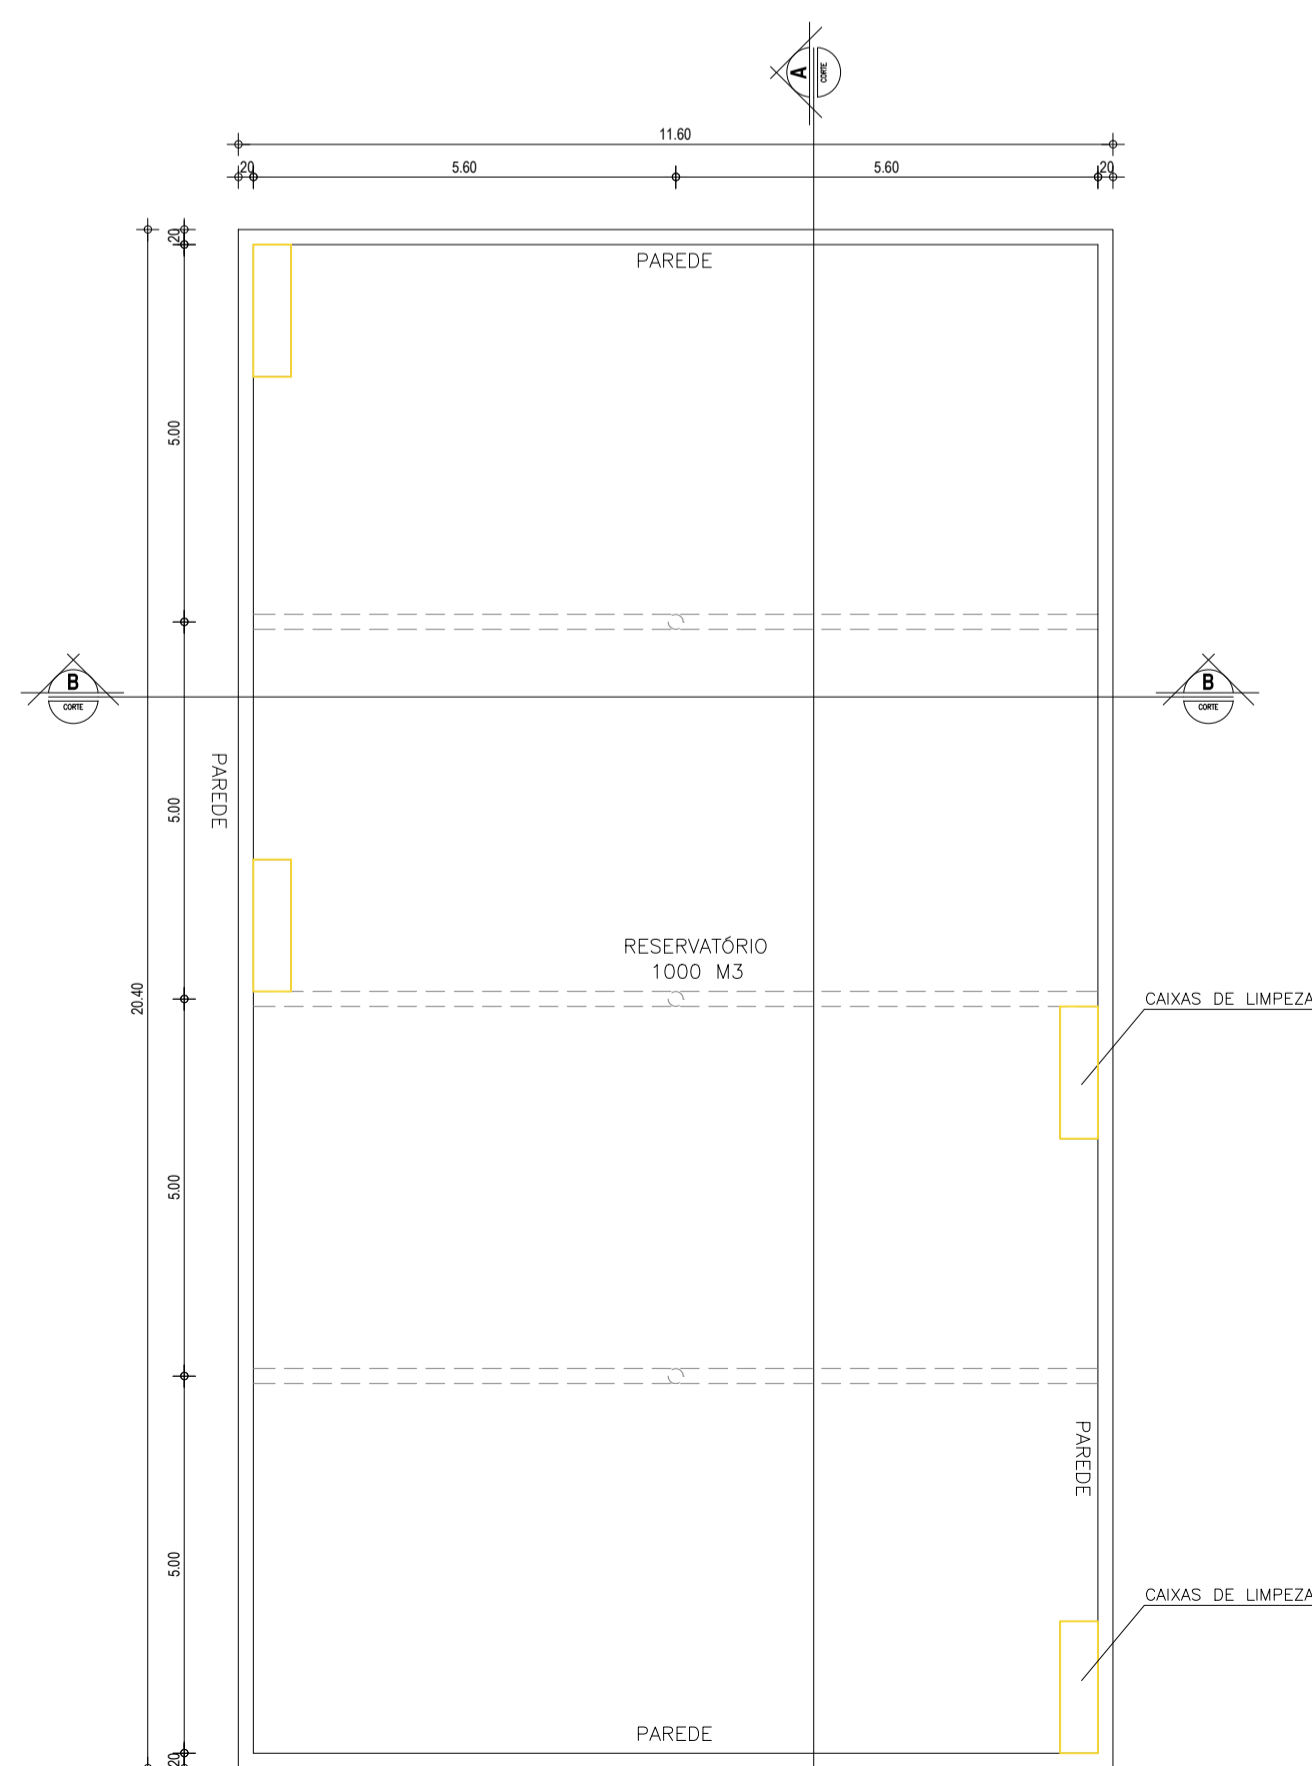

3 **USO DE VEÍCULO**
ESCALA 1/100

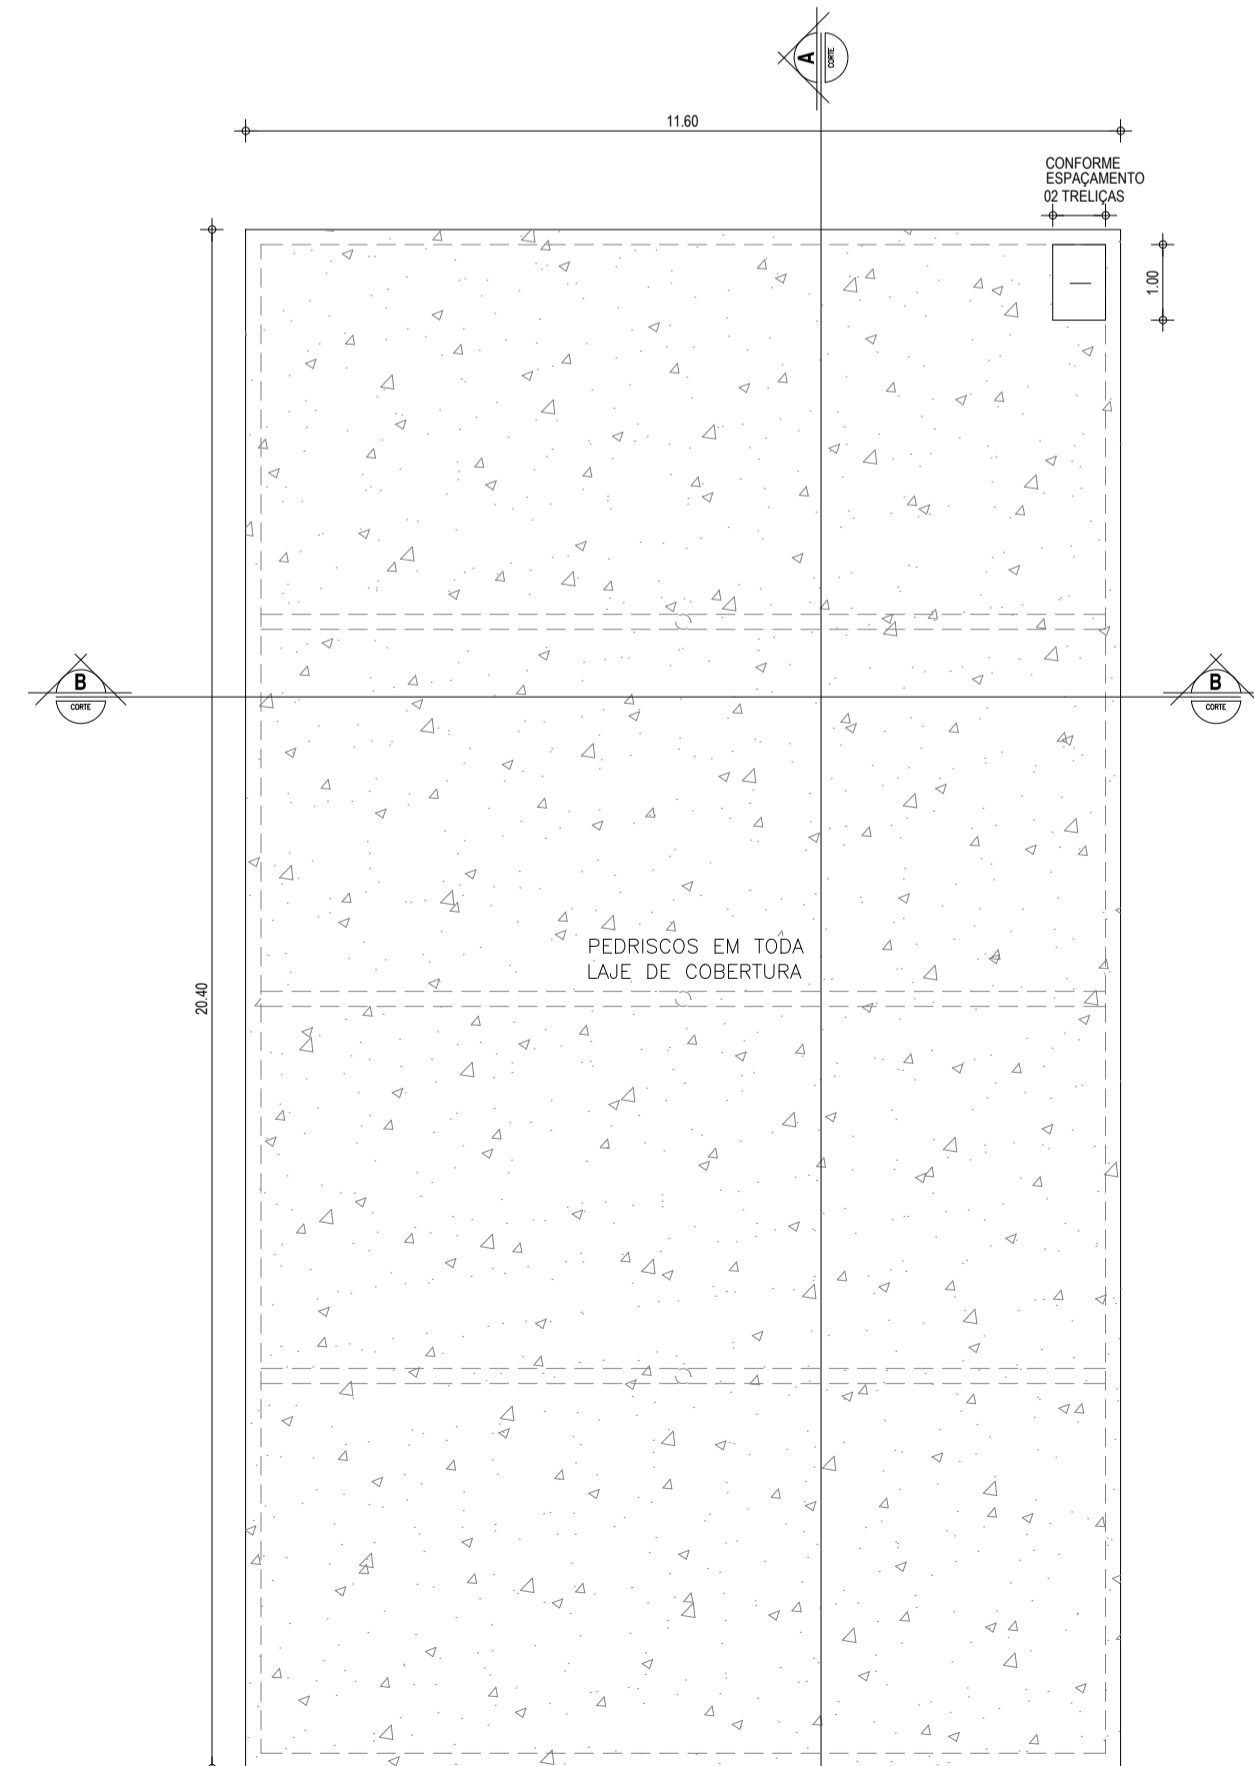

4 **LAJE DE COBERTURA**
ESCALA 1/100

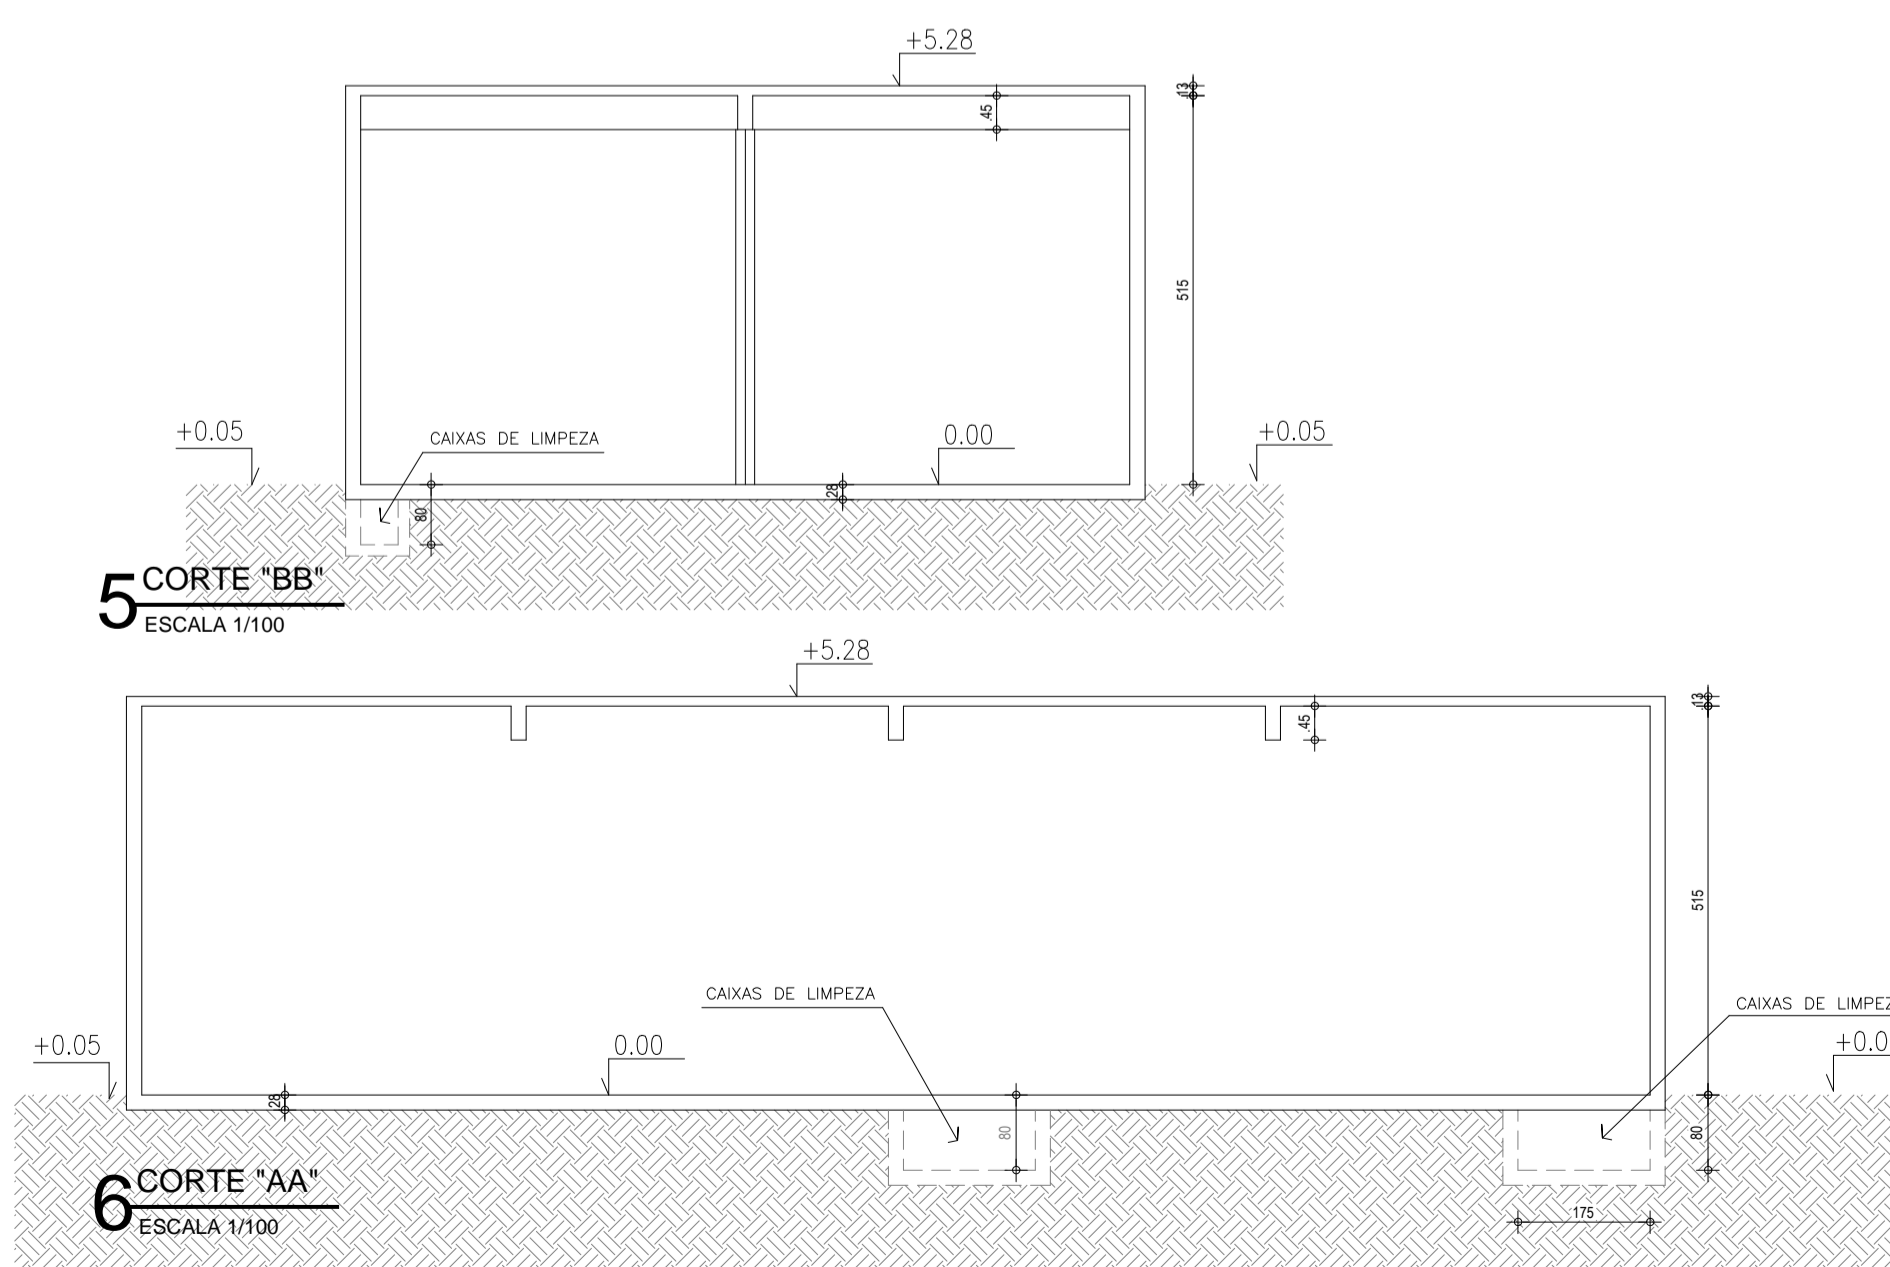

5 **CORTE "BB"**
ESCALA 1/100

6 **CORTE "AA"**
ESCALA 1/100

SECOMP - SECRETARIA DE OBRAS, MOBILIDADE E SERVIÇOS PÚBLICOS

PROJETO: **USO DE VEÍCULO**
 INTERESSADO: **PREFEITURA DE SOBRAL**
 ENDEREÇO: **USO DE VEÍCULO**
 MUNICÍPIO: **SOBRAL**



DESENHOS DA PRANCHA	ESCALA
SUOCSZCE 11U	S/E
USO DE VEÍCULO	INDICADA
USO DE VEÍCULO	INDICADA
LAJE DE COBERTURA	INDICADA
CORTE "AA"	INDICADA
CORTE "BB"	INDICADA
PLANTA-BAIXA	INDICADA

DATA: **FEV 2019** | ARQUIVO: **01/01**