



01 PLANTA BAIXA
ESCALA 1 : 250

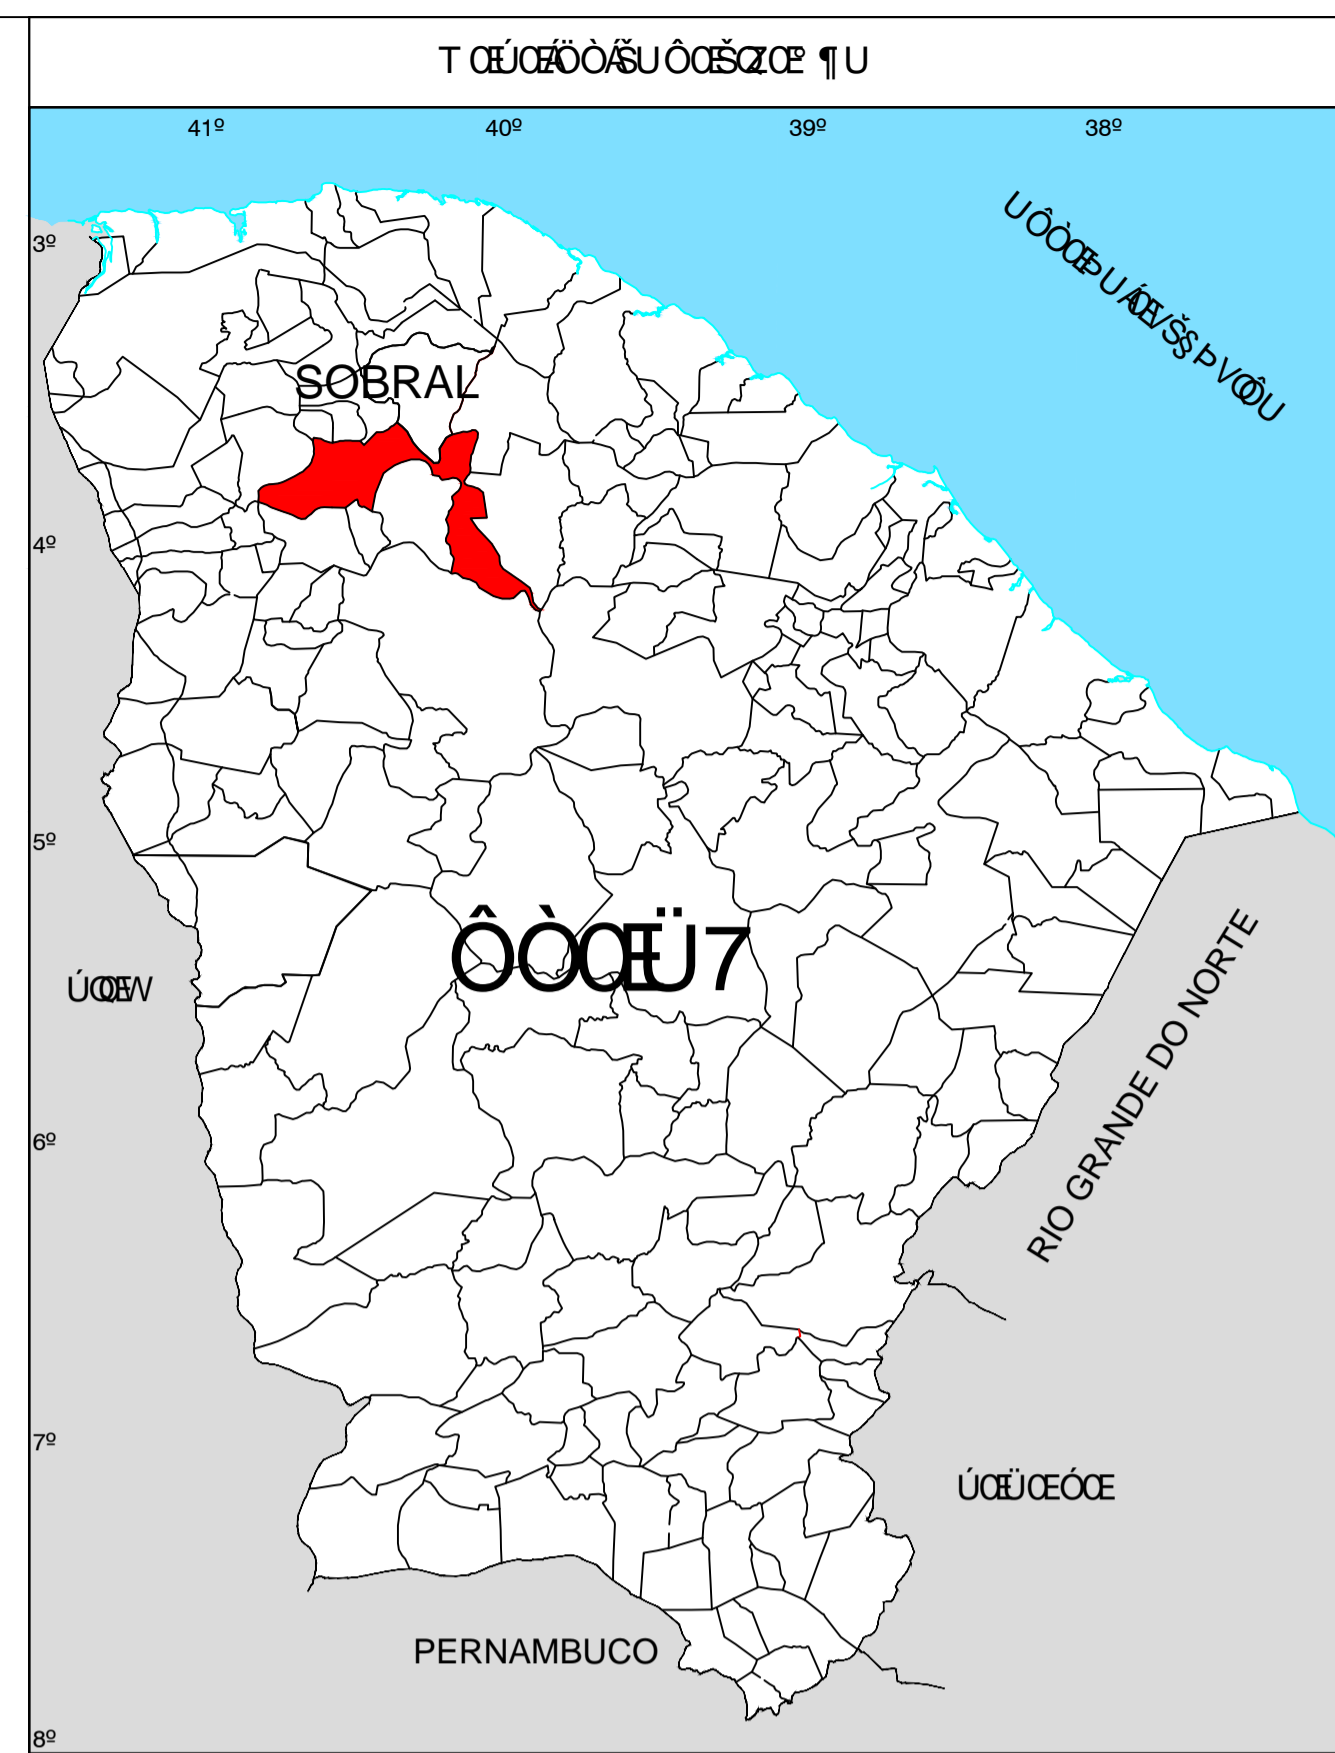

BAIRROS DA ZONA URBANA DE SOBRAL

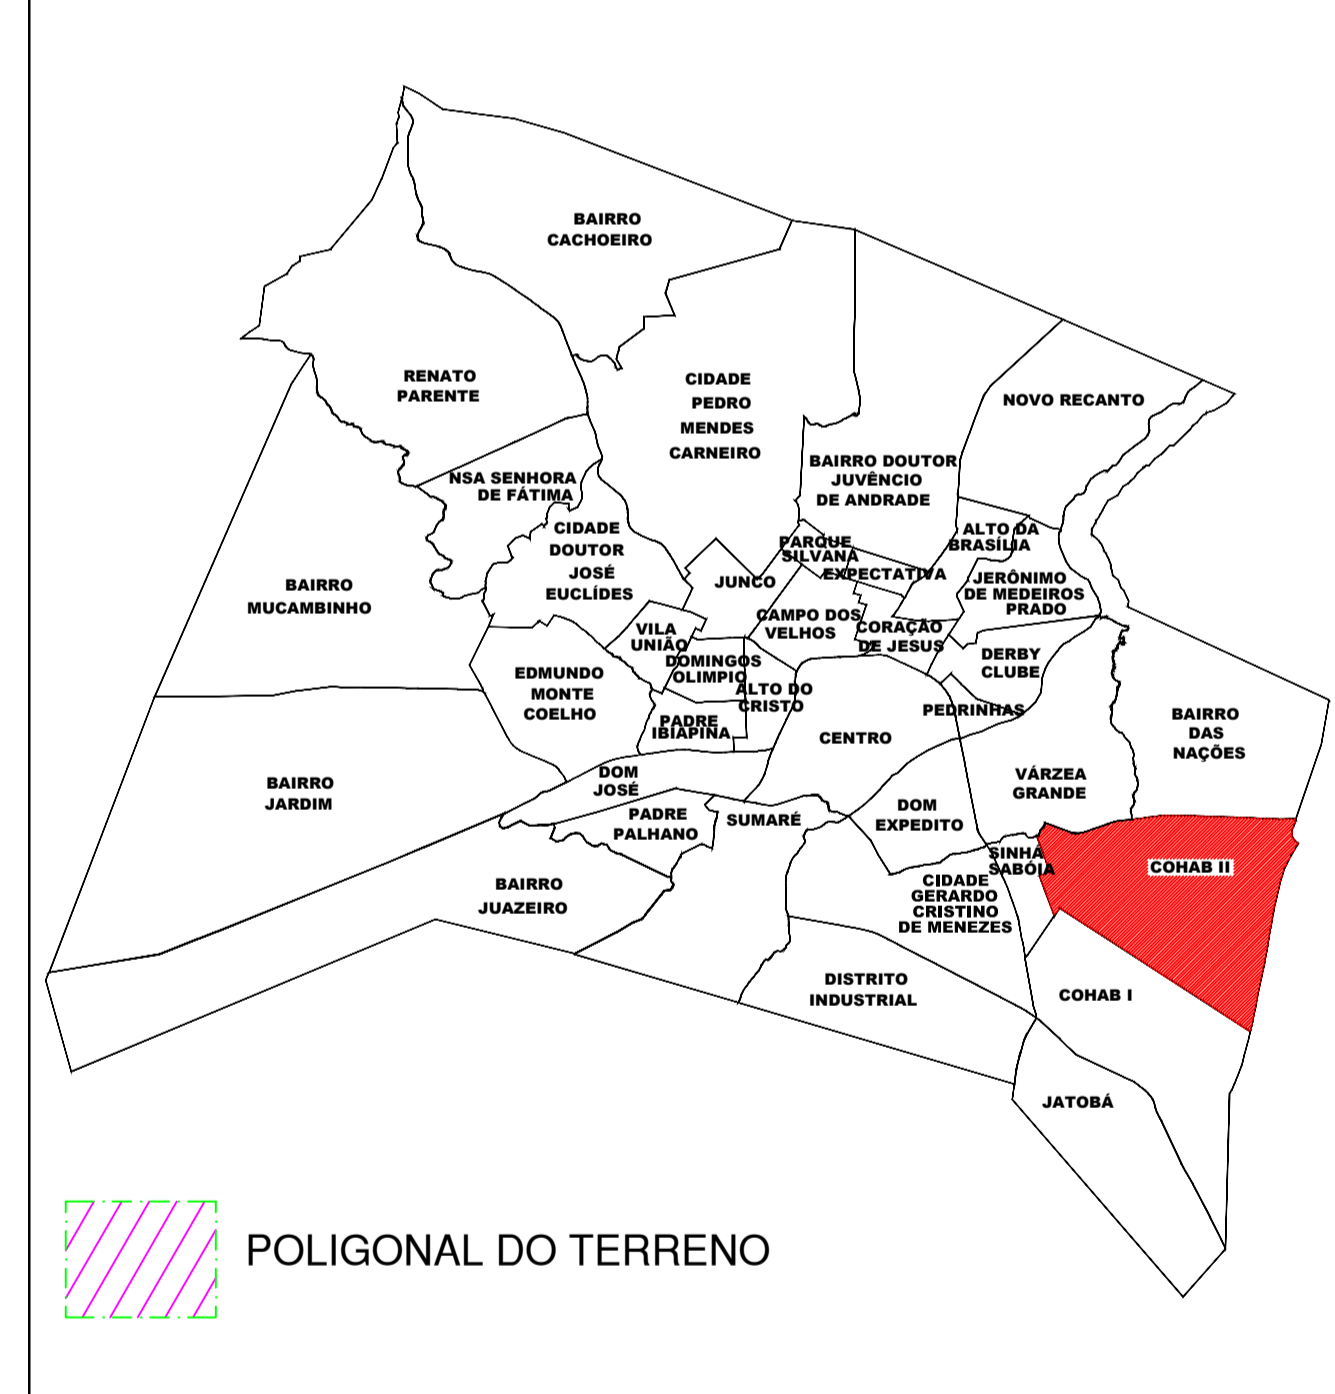

SEINF - SECRETARIA DA INFRAESTRUTURA

PROJETO: **USO DE VEZICIONAMENTO E INFRAESTRUTURA PARA O BAIRRO COHAB II**
 USURVU AOA OESCE TUA KA OEA WAO UFE VPA Q A OESAU OUA
 UWAU TUA U OEA WAO VAE 3A OEA WAO VAO OUA PCE

INTERESSADO: **PREFEITURA DE SOBRAL**
 ENDEREÇO: **BAIRRO COHAB II**
 MUNICÍPIO: **SOBRAL**

AUTOR: **WUAP 3 OUA**
 ARQUITETO E URBANISTA
 CAU-PB : A158638-6

DESENHOS DA PRANCHA

PLANTA BAIXA	INDICADA

PREFEITURA DE SOBRAL