


SEÇÃO TIPO DE PAVIMENTAÇÃO

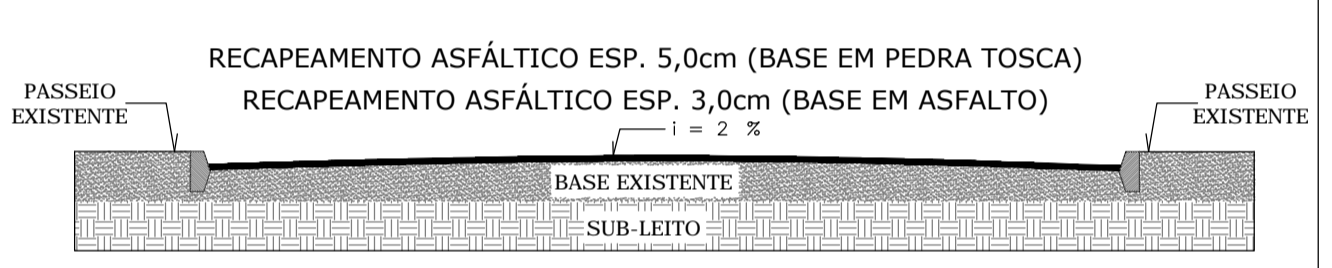

OBS: NAS RUAS QUE SOFRERÃO INTERVENÇÃO, PERMANECERÃO OS MEIOS FIOS E PASSEIOS EXISTENTES.

QUADRO DE ÁREAS

ESTRADA SÃO VICENTE	36.435,00 m <sup>2</sup>
RUAS PARA PAVIMENTAÇÃO ASFÁLTICA (BASE EM PEDRA TOSCA)	
RUAS PARA RECAPEAMENTO ASFÁLTICO	

SEINF - SECRETARIA DA INFRAESTRUTURA

PROJETO: PROJETO DE PAVIMENTAÇÃO ASFÁLTICAS EM DIVERSAS RUAS SEDE E DISTRITOS DO MUNICÍPIO DE SOBRAL

INTERESSADO: PREFEITURA DE SOBRAL  
 ENDEREÇO: ESTRADA SÃO VICENTE (JAIBARAS)  
 MUNICÍPIO: SOBRAL

AUTOR: -  
 -  
 -

DESENHOS DA PRANCHA: PLANTA BAIXA  
 ESCALA: INDICADA

**PREFEITURA DE SOBRAL**

01 PLANTA BAIXA  
 Escala 1:1500

ESCALA DE ALTITUDE: 1:1  
 0m 10m  
 1 0,10  
 2 0,20  
 3 0,30  
 4 0,40  
 5 0,50  
 6 0,60  
 7 0,70  
 8 0,80  
 9 0,90  
 10 1,00