

RELAÇÃO DE MATERIAIS

ITEM	DISCRIMINAÇÃO	QUANT.	DIAM.
		un.	mm
USAB			
941	0207 PP C/ BULAS	1	250
942	1200 PP 7/8 L=3,20m	1	250
943	0207 PP 7/8 L=3,20m	1	250
944	0207 PP C/ FANES	1	250
945	1200 PP 7/8 L=3,20m	1	250
946	1200 PP 7/8 L=3,20m	1	250
ITEM	DISCRIMINAÇÃO	QUANT.	DIAM.
		un.	mm
USAB			
941	0207 PP C/ BULAS	1	250
942	1200 PP 7/8 L=3,20m	1	250
943	0207 PP 7/8 L=3,20m	1	250
944	0207 PP C/ FANES	1	250
945	1200 PP 7/8 L=3,20m	1	250
946	1200 PP 7/8 L=3,20m	1	250
Obs: O DESENHO REPRESENTA 01 MÓDULO, SENDO O OUTRO IGUAL. O QUADRO DE MATERIAIS CORRESPONDE AOS 02 MÓDULOS.

RELAÇÃO DE MATERIAIS

ITEM	DISCRIMINAÇÃO	QUANT.	DIAM.
		un.	mm
DL			
021	0207 PP C/ BULAS	2	100
022	1200 PP 7/8 L=3,20m	2	100
023	0207 PP 7/8 L=3,20m	2	100
024	1200 PP 7/8 L=3,20m	2	100
025	1200 PP 7/8 L=3,20m	2	100
NOTAS:
1 - Todas as peças em Falei terão revestimento externo com aplicação de pintura.
2 - A impermeabilização de todas as juntas internas e externas deve ser feita com massa polimérica elástica.
3 - A impermeabilização de todas as juntas externas deve ser feita com massa polimérica elástica.
4 - Todos os materiais devem ser fornecidos em embalagem original e com validade de 10 anos.
5 - Todos os materiais devem ser fornecidos em embalagem original e com validade de 10 anos.

IMPERMEABILIZAÇÃO DE SUPERFÍCIE ARGAMASSA
POLIMÉRICA / MEMBRANA ACÚLICA
GUARDA-CORPO DE AÇO GALVANIZADO



ITEM	DISCRIMINAÇÃO	QUANT.	DIAM.
		un.	mm
09	1200 PP 7/8 L=3,20m	1	250
10	1200 PP 7/8 L=3,20m	1	250
273			

GUARDA-CORPOS:

GUARDA-CORPO DE AÇO GALVANIZADO DE 1,10M, MONTANTES TUBULARES DE 1,1/4" ESPACIADOS DE 1,20M, TRINÇA SUPERIOR DE 1,1/2", GRADIL FORMADO POR TUBOS HORIZONTAIS DE 1" E VERTICAIS DE 3/4", FIXADO COM CHUMBEADOR MECÂNICO.

NOTAS:

- As peças em FeFo terão revestimento externo com aplicação eletrolítica de níquel, conforme ABNT.
- A impermeabilização de todas as paredes internas é feita com massa polimérica elástica.
- A espessura mínima das placas dos seliflores, colas e vetidores deverá ser de 10mm.
- Porcas, arruelas e chumbadores serão em aço inox 316.
- Todas as peças e tubos em FeFo e ZEPFO terão classe PM 10 e flanges conforme ISO 2531.

NOTAS:

APROVADO
Saae
Sociedade Anônima de Saneamento Ambiental

AVT 009/2025 (GRPO)
Data de publicação: 20/10/2025
BREVETADO EM 11/10/2025

REVISÃO (RESPONSIVO)		REVISÃO (RESPONSIVO)	
Nº	DATA	REVISÃO	RESPONSIVO
01	-	-	-
02	-	-	-
REVISÕES / DISCRIMINAÇÃO

SEINFRA - SECRETARIA DA INFRAESTRUTURA

PROJETO: SISTEMA DE ESGOTAMENTO SANITÁRIO
BAIRRO BENATO DAPENTE

INTERESSADO:
PREFEITURA DE SOBRAL

ENDEREÇO: LAIRRO RENATO PARENTE

MUNICÍPIO: SOBRAL - CE



09/12 2014

ITEM	DISCRIMINAÇÃO	QUANTIDADE UN.	DATA
1	USAB		
401	1000 PF 7/8 C/ BULHAS	1	250
402	1000 PF 7/8 L=1,00m	1	250
403	1000 PF 7/8 L=1,00m	1	250
NOTAS:

- As peças em FeFo terão revestimento externo com aplicação eletrolítica de níquel, conforme ABNT.
- A impermeabilização de todas as paredes internas é feita com massa polimérica elástica.
- A espessura mínima das placas dos seliflores, colas e vetidores deverá ser de 10mm.
- Porcas, arruelas e chumbadores serão em aço inox 316.
- Todas as peças e tubos em FeFo e ZEPFO terão classe PM 10 e flanges conforme ISO 2531.

NOTAS:

APROVADO
Saae
Sociedade Anônima de Saneamento Ambiental

AVT 009/2025 (GRPO)
Data de publicação: 20/10/2025
BIVULSO EM 5101/2025

REVISÃO (RESPONSIVO)		REVISÃO (RESPONSIVO)	
Nº	DATA	REVISÃO	RESPONSIVO
01	-	-	-
02	-	-	-
REVISÕES / DISCRIMINAÇÃO

SEINFRA - SECRETARIA DA INFRAESTRUTURA

PROJETO: SISTEMA DE ESGOTAMENTO SANITÁRIO
BAIRRO BENATO DAPENTE



INTERESSADO: PREFEITURA DE SOBRAL

ENDEREÇO: LAIRRO RENATO PARENTE

MUNICÍPIO: SOBRAL - CE



09/12 2018

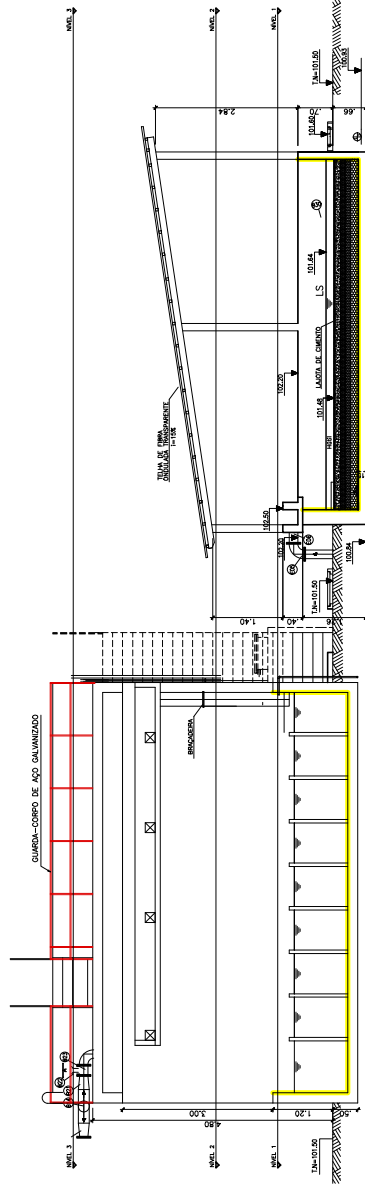 

CORTE II
ESCALA 1:75


LEGENDA	
C R V	CAIXA REPARTIDORA DE VAZIO
U A S B	REATOR UASB ("UPFLOW ANAEROBIC SLUDGE BLANKET")
T S H	TANQUE SELO HIDRICO
F S A	FILTRO SUBMERSO AERADO
L S	LEITO DE SECAGEM
T D S Q	TANQUE DE DOSAGEM DE SOLUÇÃO QUÍMICA
S P R	SOPRADORES
T C	TANQUE DE CONTO

ABIS: O DESENHO REPRESENTA 01 MÓDULO, SENDO O OUTRO IGUAL. O QUADRO DE MATERIAIS CORRESPONDE AOS 02 MÓDULOS.

CORRESPONDE AOS 02 MÓDULOS.

LEGENDA	
C R V	CAIXA REAFIRMADA DE VAZIO
V A S	VASO SANITARIO ANDRORG SLUDGE BLANKET
V A S	VASO SANITARIO ANDRORG SLUDGE BLANKET
F S A	FILTRO SUBMERSO AERAO
L S	LITO DE ESPUMA
S D	SOLUÇAO DE ESPUMA DE SOLUÇAO SANITARIA
S D	SOLUÇAO DE ESPUMA DE SOLUÇAO SANITARIA
T D	TANQUE DE COMATO



ALTURA DOS PONTOS	ALTURAS(m)
FEÇAS	
BS-SACIA SANITARIA	0,30
CH-CHUVEIRO	2,10
LA-LANTORNO	0,60
PI-PIA DO LABORATORIO	1,10
RP-REGISTRO DE GAVETA	0,60
RP-REGISTRO DE PRESSAO	1,10
TOR-TORNEIRA DE JARDIM	0,60

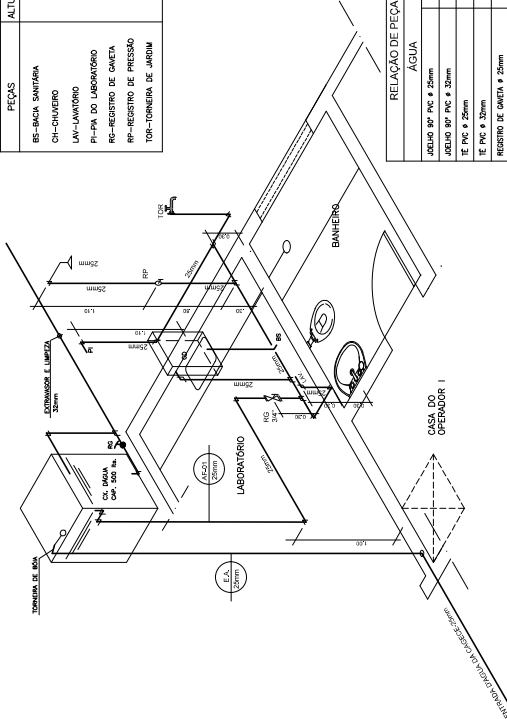


DETALHE ISOMÉTRICO
ESCALA 1:25

RELAÇÃO DE PEÇAS	
ITEM	QUANTIDADE
01	14
02	04
03	01
04	01
05	01
06	01
07	01
08	01
09	01
10	01

PLANTA BAIXA HIDRO-SANITÁRIO
ESCALA 1:25

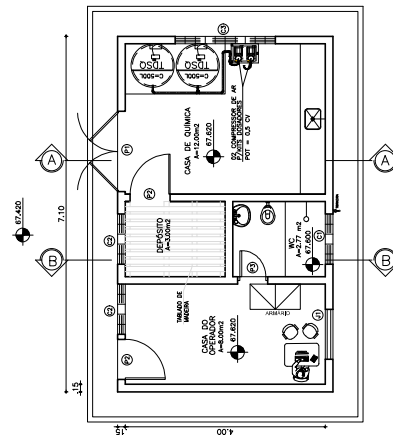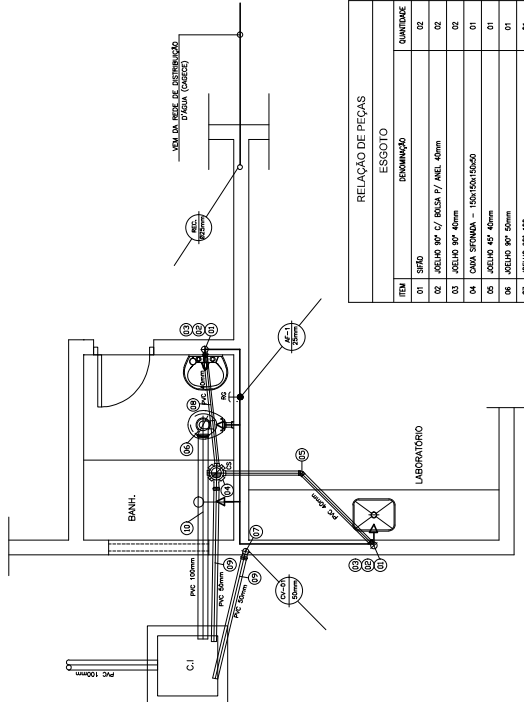

PLANTA BAIXA
ESCALA 1:25

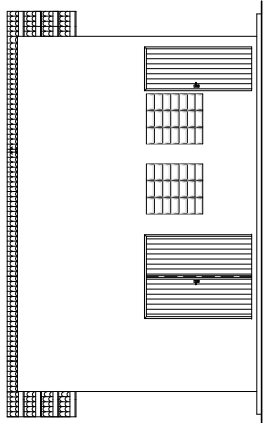


FACHADA
ESCALA 1:50

LEGENDA


- ALVENARIA
- CONCRETO
- TERRENO NATURAL

RELAÇÃO DAS ESQUADRIAS

ITEM	DISCRIMINAÇÃO	DIMENSÕES (m)
01	PORTA DO MACHO E FÊMEA	1,00x1,10
02	PORTA DO MACHO E FÊMEA	0,80x1,10
03	PORTA DO MACHO E FÊMEA	0,80x1,10
04	PORTA DO MACHO E FÊMEA	0,80x1,10
05	PORTA DO MACHO E FÊMEA	0,80x1,10
06	PORTA DO MACHO E FÊMEA	0,80x1,10
07	PORTA DO MACHO E FÊMEA	0,80x1,10
08	PORTA DO MACHO E FÊMEA	0,80x1,10
09	PORTA DO MACHO E FÊMEA	0,80x1,10
10	PORTA DO MACHO E FÊMEA	0,80x1,10

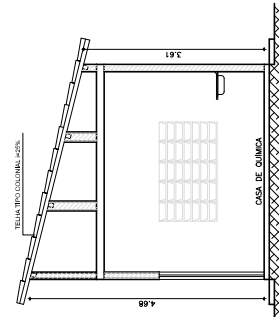

CORTE A-A
ESCALA 1:50

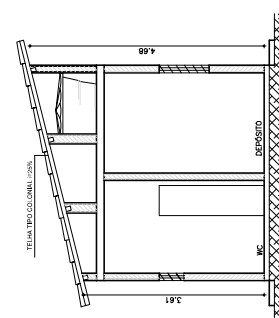

CORTE B-B
ESCALA 1:50



ITEM	QUANTIDADE	UNIDADE	VALOR UNITÁRIO (R\$)	VALOR TOTAL (R\$)
01	14	m	1,00	14,00
02	04	m	1,00	4,00
03	01	m	1,00	1,00
04	01	m	1,00	1,00
05	01	m	1,00	1,00
06	01	m	1,00	1,00
07	01	m	1,00	1,00
08	01	m	1,00	1,00
09	01	m	1,00	1,00
10	01	m	1,00	1,00

SEINFRA - SECRETARIA DA INFRAESTRUTURA

PROJETO: SISTEMA DE ESGOTAMENTO SANITÁRIO
BARRIO RENATO PARENTE

INTERESSADO: PREFEITURA DE SOBRAL
ENGENHEIRO: BARRIO RENATO PARENTE
MUNICÍPIO: SOBRAL - CE

PREFEITURA DE SOBRAL
SECRETARIA DA INFRAESTRUTURA
ESTADO DO CEARÁ
Cidade de Sobral, 15 de Janeiro de 2015.

DATA: 15/01/2015
PROJETO: 11/12



LEGENDA	
C.R.V.	CAIXA REMEDIADORA DE VAZIO
U.A.S.B.	REATOR UASB (UPFLOW ANAEROBIC SLUDGE BLANKET)
F.S.A.	FILTRO SUBMERSO
F.S.A.	FILTRO SUBMERSO
L.S.A.	LEITO DE SECAGEM
T.D.S.G.	TANQUE DE SECAGEM DE SOLUPO QUÍMICA
S.A.R.	SISTEMA DE AQUECIMENTO
T.C.	TANQUE DE COMATO



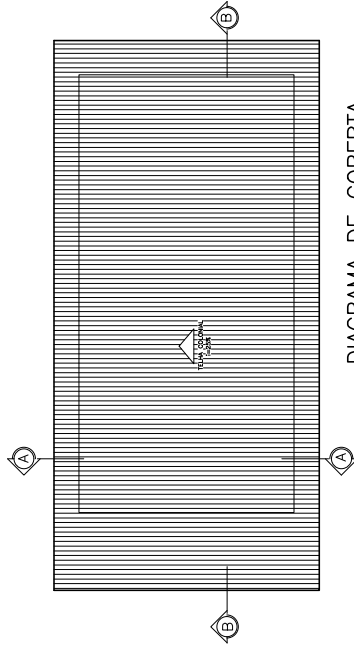


DIAGRAMA DE COBERTA
ESCALA 1:50

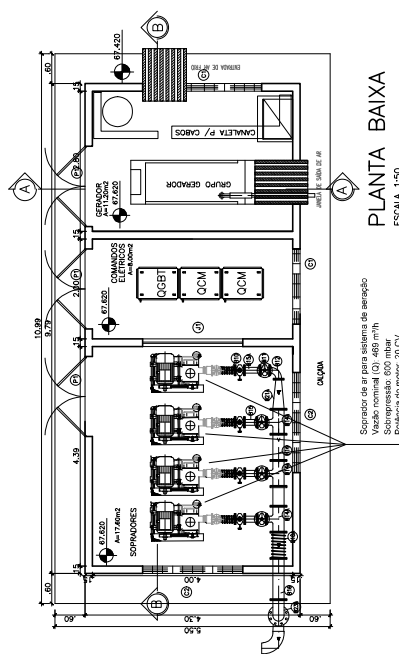

PLANTA BAIXA
ESCALA 1:50


Sistema de ar para sistema de aeração
Vazão nominal (Q): 465 m³/h
Sobrepresse: 600 mbar
Pressão do motor: 20 CV

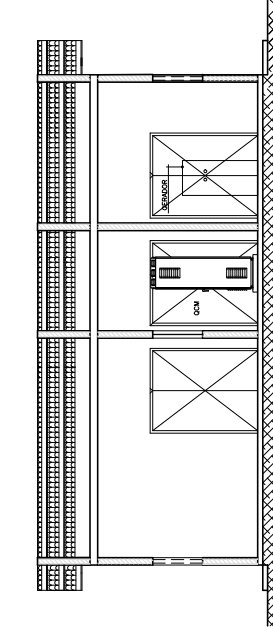

CORTE B-B
ESCALA 1:50

LEGENDA	
ALVENARIA	CONCRETO
TERRENO NATURAL	

RELAÇÃO DAS ESQUADRIAS	
ITEM	DISCRIMINAÇÃO
1	PORTA TIPO MADEIRA E FERRO
2	COMMOD. ATE-CHAMA
3	COMMOD. ATE-CHAMA
4	JANELA DE VÍDIO

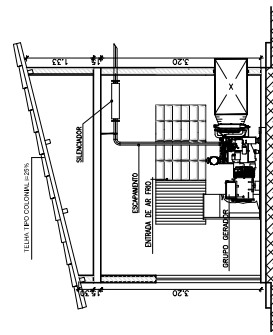

CORTE A-A
ESCALA 1:50

ITEM	DISCRIMINAÇÃO	QUANT.	DIAM.
1	JANELA ALUMINUMADA LARGO/ALTO	3	4"
2	JANELA ALUMINUMADA LARGO/ALTO	1	4"
3	JANELA ALUMINUMADA LARGO/ALTO	2	4"
4	JANELA ALUMINUMADA LARGO/ALTO	1	4"
5	JANELA ALUMINUMADA LARGO/ALTO	2	4"
100	JANELA ALUMINUMADA LARGO/ALTO	1	4"

RELAÇÃO DE MATERIAIS



SEINFRA - SECRETARIA DA INFRAESTRUTURA

PROJETO: SISTEMA DE ESGOTAMENTO SANITÁRIO
BARRIO RENATO PARENTE

INTERESSADO:
PREFEITURA DE SOBRAL
ENGENHEIRO:
BARRIO RENATO PARENTE
MUNICÍPIO:
SOBRAL - CE

PREFEITURA DE
SOBRAL
SECRETARIA DA INFRAESTRUTURA

DATA: 12/12/2012
FOLHA: 12/12

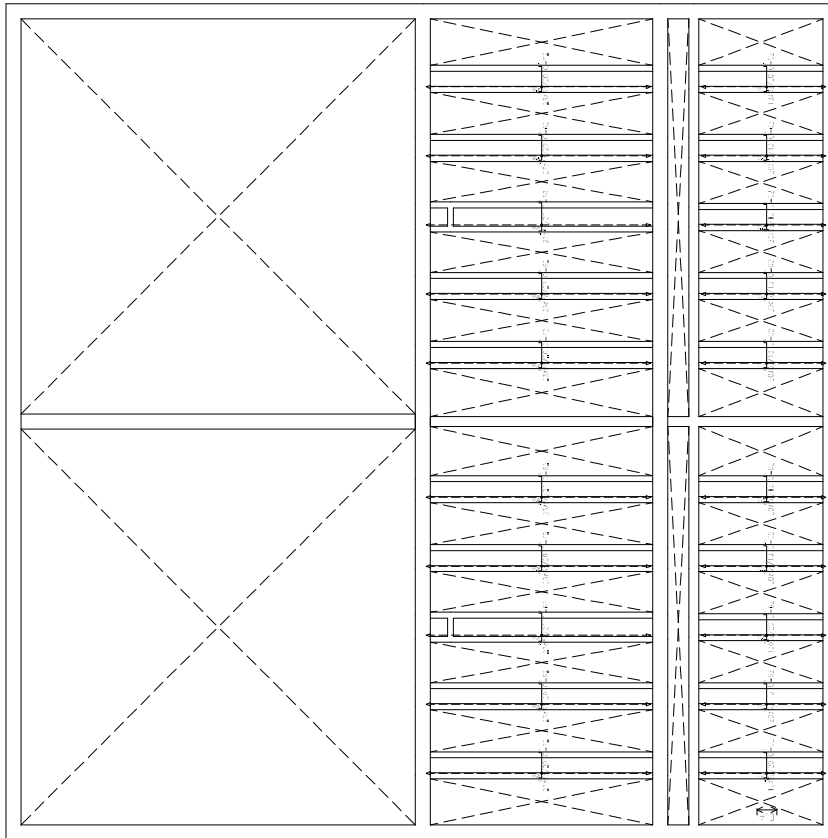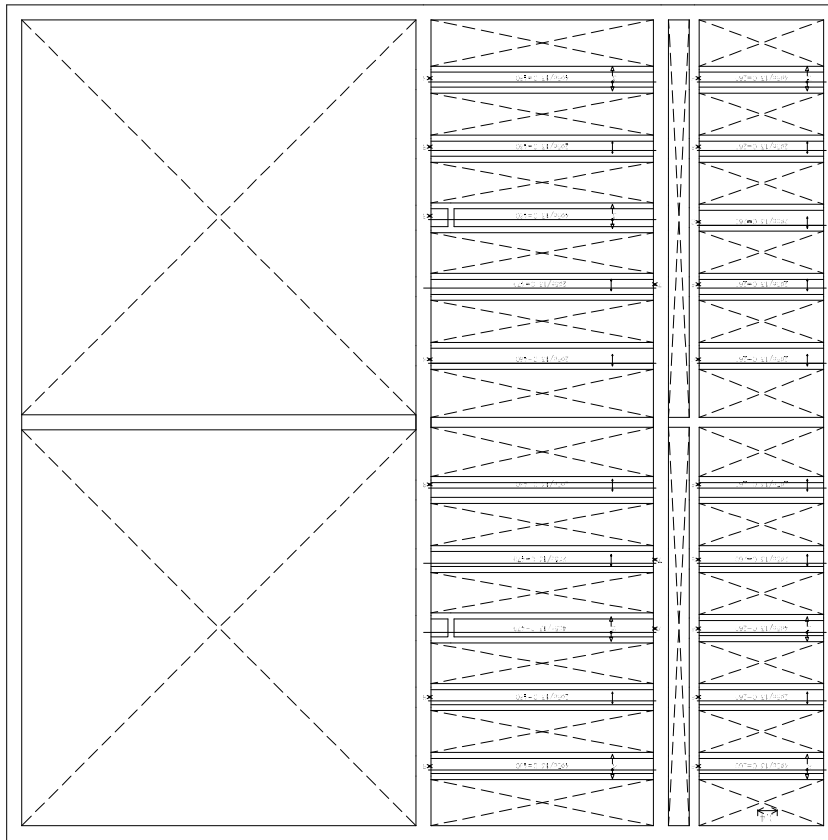

SECRETARIA DA INFRAESTRUTURA

PROJETO: PROJETO DE ESTRUTURA DE CONCRETO ARMADO
SISTEMA DE ESGOTAMENTO SANITÁRIO - RENATO PARENTE
RESERVAÇÃO DE ÁGUA

INTERESSADO:
PREFEITURA DE SOBRAL

ENDEREÇO:
•



MUNICÍPIO:
SOBRAL

ASSINTO: ESCOLA
ÁREA LONGITUDINAL INTERIOR NÍVEL 4,20
ÁREA TRANSVERSAL INTERIOR NÍVEL 4,20

PREFEITURA DE
SOBRAL
SECRETARIA DA INFRAESTRUTURA

DATA: 10/06/2024
REVISÃO: 1.00

PONCHA
03/26

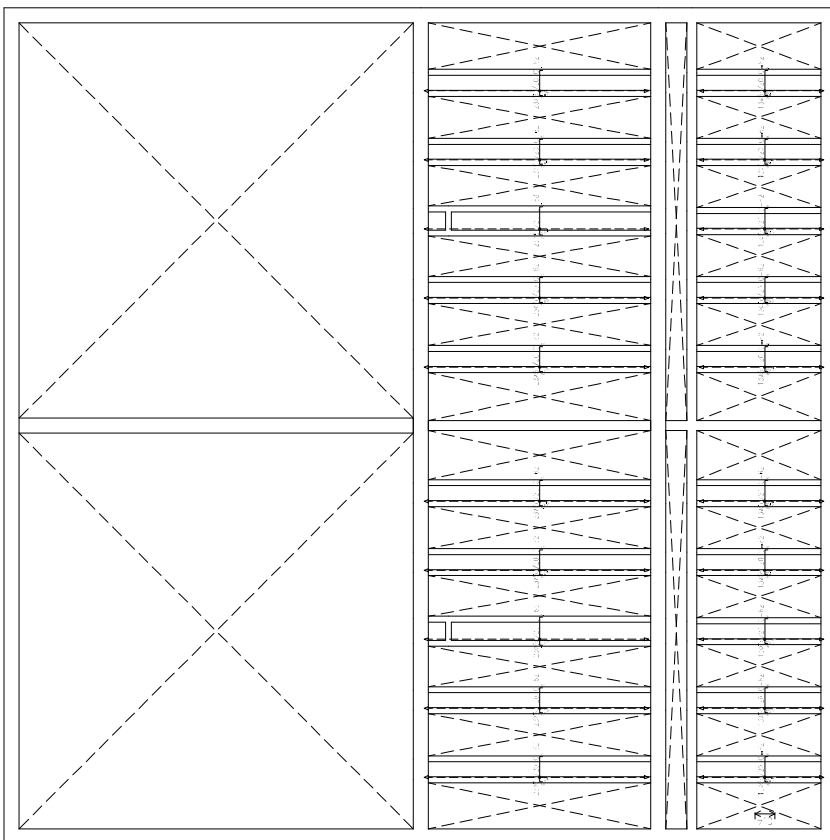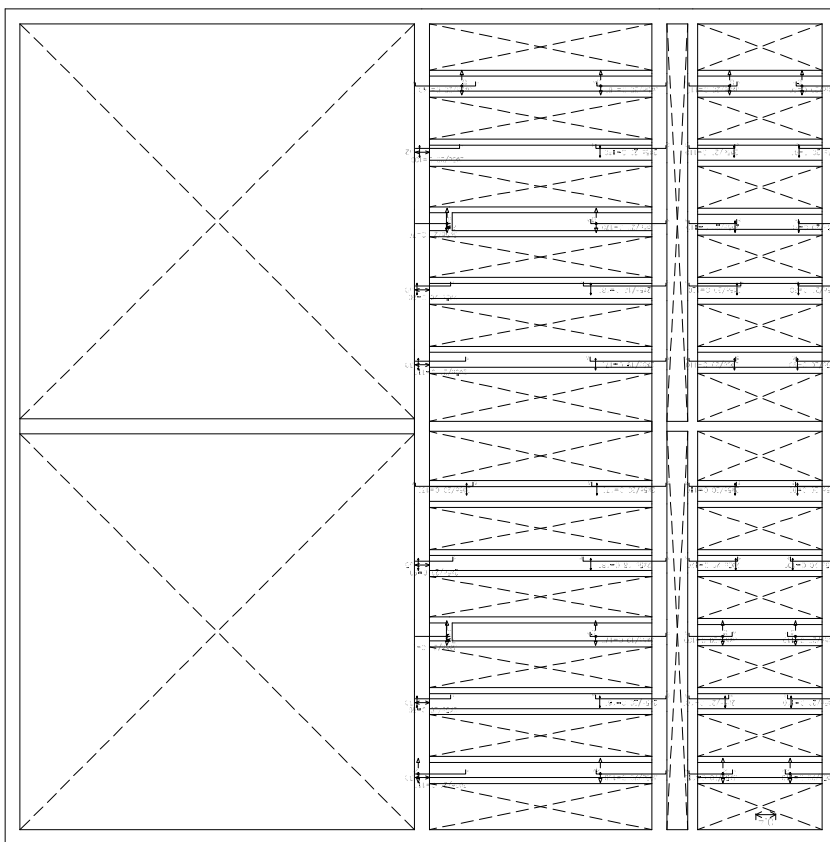

SECRETARIA DA INFRAESTRUTURA

PROJETO: PROJETO DE ESTRUTURA DE CONCRETO ARMADO
SISTEMA DE ESGOTO SANITÁRIO - RENATO PARENTE

INTERESSADO:
PREFEITURA DE SOBRAL

ENGENHEIRO:

MUNICÍPIO:

SOBRAL



ASSINTO: ESCALA
ÁREA LONGITUDINAL SUPERIOR NÍVEL 4,20 1:50
ÁREA TRANSVERSAL SUPERIOR NÍVEL 4,20 1:50

PREFEITURA DE
SOBRAL
SECRETARIA DA INFRAESTRUTURA

DATA
JUN/2023

REVISÃO
1.00

PRIMEIRA
04/26

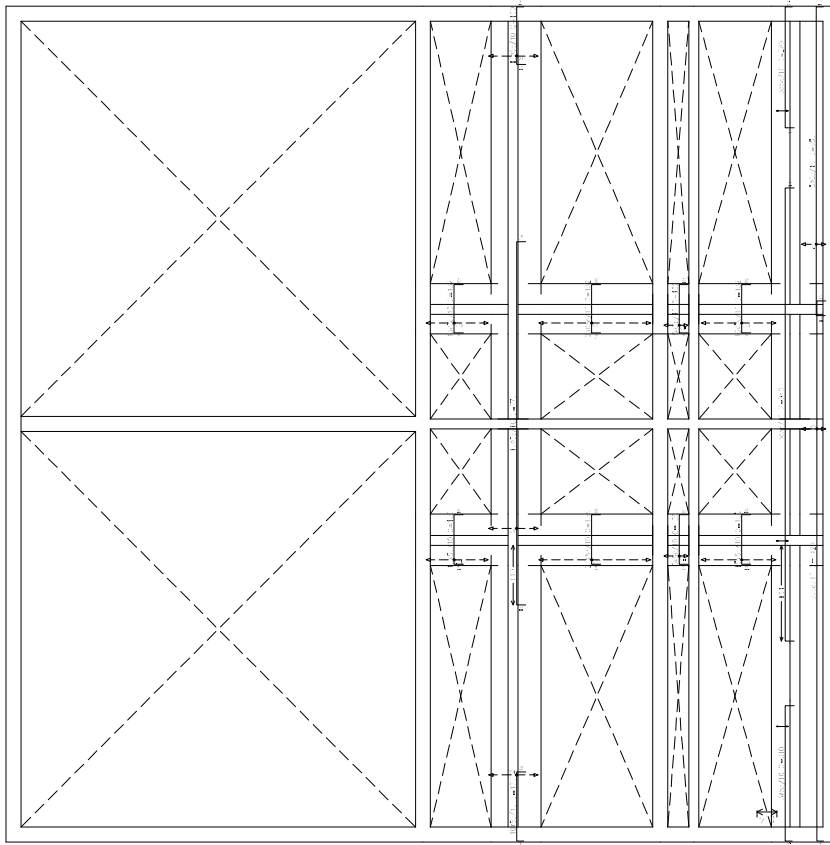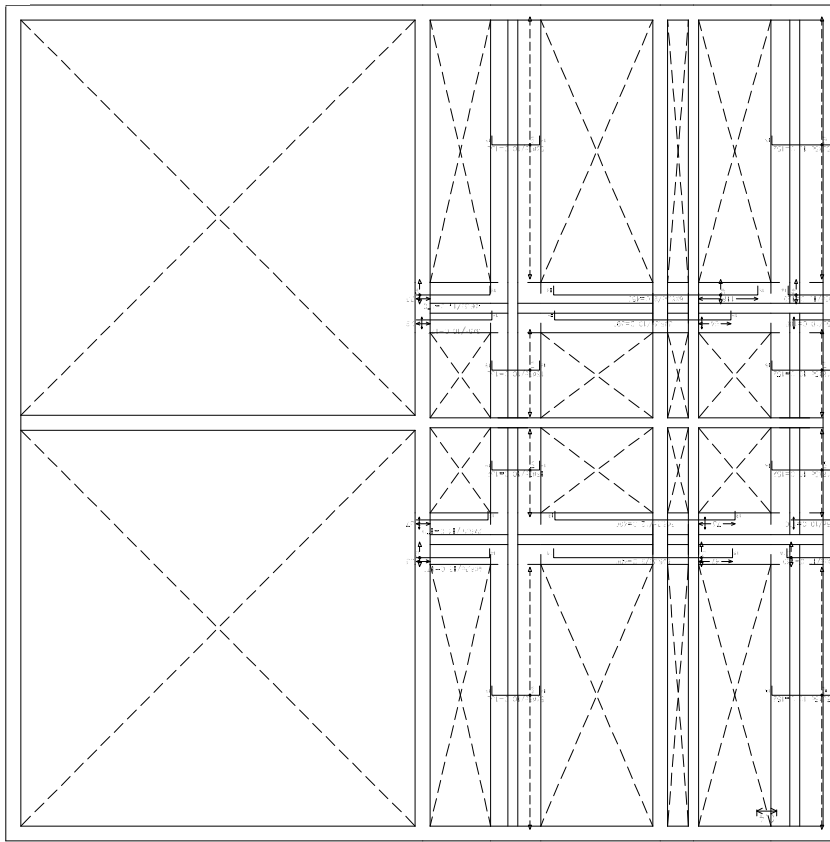

SECRETARIA DA INFRAESTRUTURA

PROJETO: PROJETO DE ESTRUTURA DE CONCRETO ARMADO
SISTEMA DE ESGOTAMENTO SANITÁRIO - RENATO PARENTE

INTERESSADO:
PREFEITURA DE SOBRAL

ENGENHEIRO:
•

MUNICÍPIO:
SOBRAL



ASSINTO:
ESCALA
ÁREA LONGITUDINAL SUPERIOR NÍVEL 5,05
ÁREA TRANSVERSAL SUPERIOR NÍVEL 5,05

PREFEITURA DE
SOBRAL
SECRETARIA DA INFRAESTRUTURA

DATA:
06/06/2024

REVISÃO:
1.00

PRONCHIA
06/26

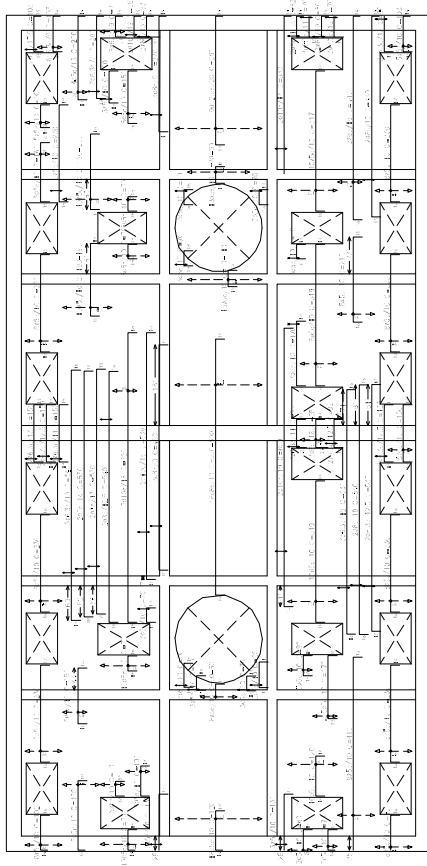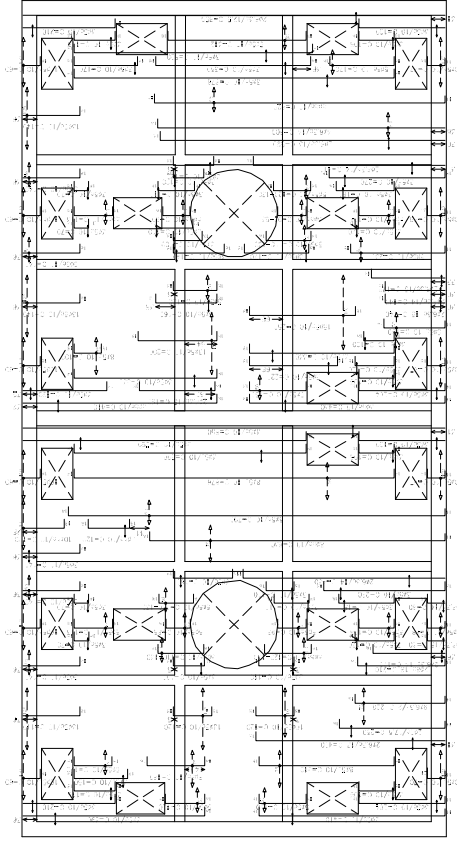

SECRETARIA DA INFRAESTRUTURA

PROJETO: PROJETO DE ESTRUTURA DE CONCRETO ARMADO
 SISTEMA DE ESGOTAMENTO SANITÁRIO - RENATO PARENTE

INTERESSADO: PREFEITURA DE SOBRAL
 ENDEREÇO:
 MUNICÍPIO: SOBRAL

ASSINTO: ESCALA:
 ÁREA LONGITUDINAL SUPERIOR NÍVEL 5,00
 ÁREA TRANSVERSAL SUPERIOR NÍVEL 5,00

PREFEITURA DE SOBRAL
 SECRETARIA DA INFRAESTRUTURA

DATA: 20/06/2024
 REVISÃO: 1.00
 PRONCHA: 08/26

[illegible]

2000
 2001
Tabela 1		Tabela 2	
Item	Descrição	Item	Descrição
1	100	1	100
2	200	2	200
3	300	3	300
4	400	4	400
5	500	5	500
6	600	6	600
7	700	7	700
8	800	8	800
9	900	9	900
10	1000	10	1000

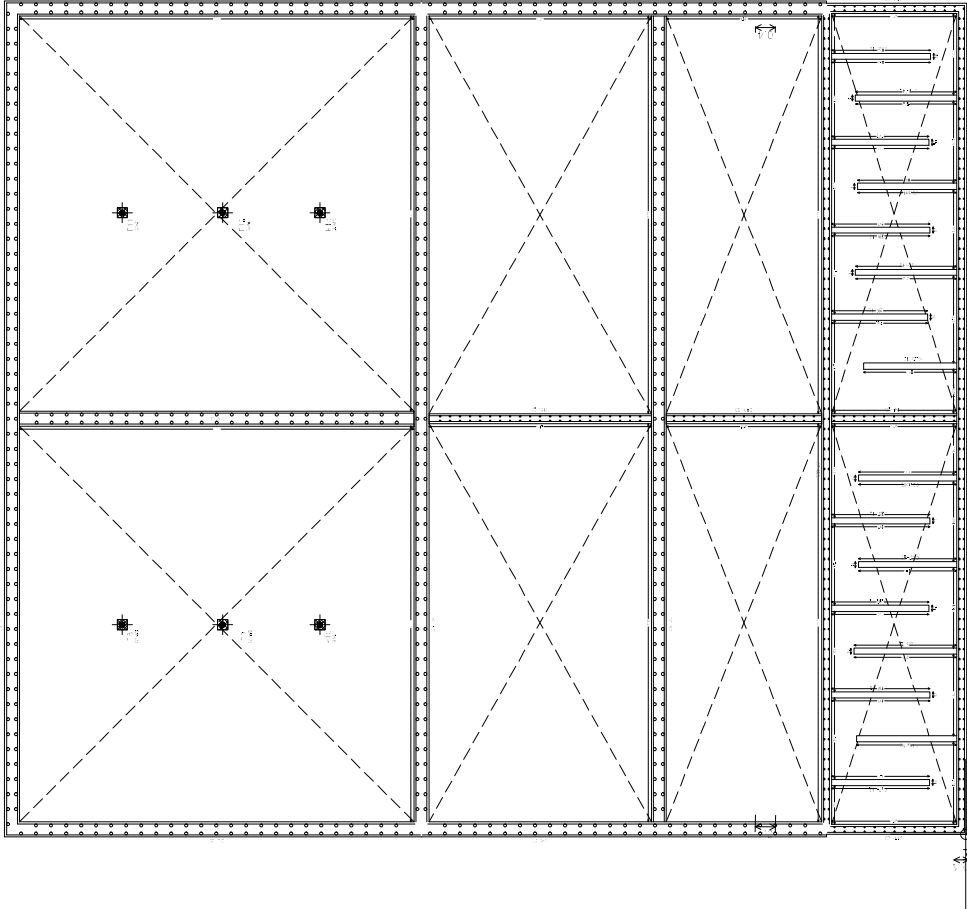


Tabela 3		Tabela 4	
Item	Descrição	Item	Descrição
1	100	1	100
2	200	2	200
3	300	3	300
4	400	4	400
5	500	5	500
6	600	6	600
7	700	7	700
8	800	8	800
9	900	9	900
10	1000	10	1000



SECRETARIA DA INFRAESTRUTURA

PROJETO DE ESTRUTURA DE CONCRETO ARMADO
SISTEMA DE ESGOTAMENTO SANITÁRIO - RENATO PARENTE

INTERESSADO:
PREFEITURA DE SOBRAL

ENDEREÇO:
MUNICÍPIO DE SOBRAL

PREFEITURA DE
SOBRAL
SECRETARIA DA INFRAESTRUTURA

ASSINTO:
FORMAS NÍVEL 1,05

ESCALA
NÍVEL 1,05


DATA
JUN/2023

REVISÃO
1.00

PRONCHIA
10/26

1	2	3	4	5	6	7	8	9	10	11	12
1	2	3	4	5	6	7	8	9	10	11	12
1:1

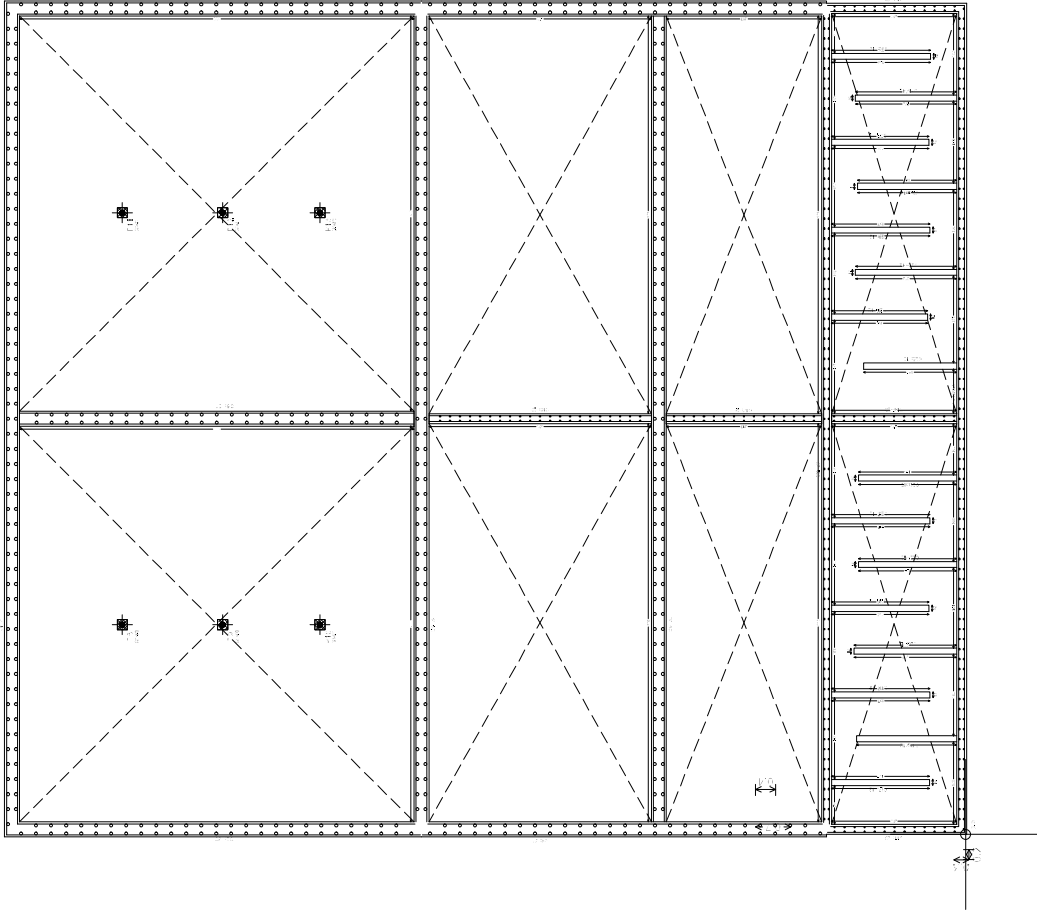

Item	Descrição	Quantidade	Valor Unitário	Valor Total
1	Forma de concreto armado	1,00	1.000,00	1.000,00
2	Forma de concreto armado	1,00	1.000,00	1.000,00
SECRETARIA DA INFRAESTRUTURA

PROJETO: PROJETO DE ESTRUTURA DE CONCRETO ARMADO
SISTEMA DE ESGOTAMENTO SANITÁRIO - RENATO PARENTE

INTERESSADO: PREFEITURA DE SOBRAL

ENDEREÇO: _____

MUNICÍPIO: SOBRAL


ASSINTO: ESCOLA FORMAS NÍVEL 1,50

PREFEITURA DE SOBRAL
SECRETARIA DA INFRAESTRUTURA

DATA: 10/06/2023

REVISÃO: 1.00

PRIMEIRA: 11726

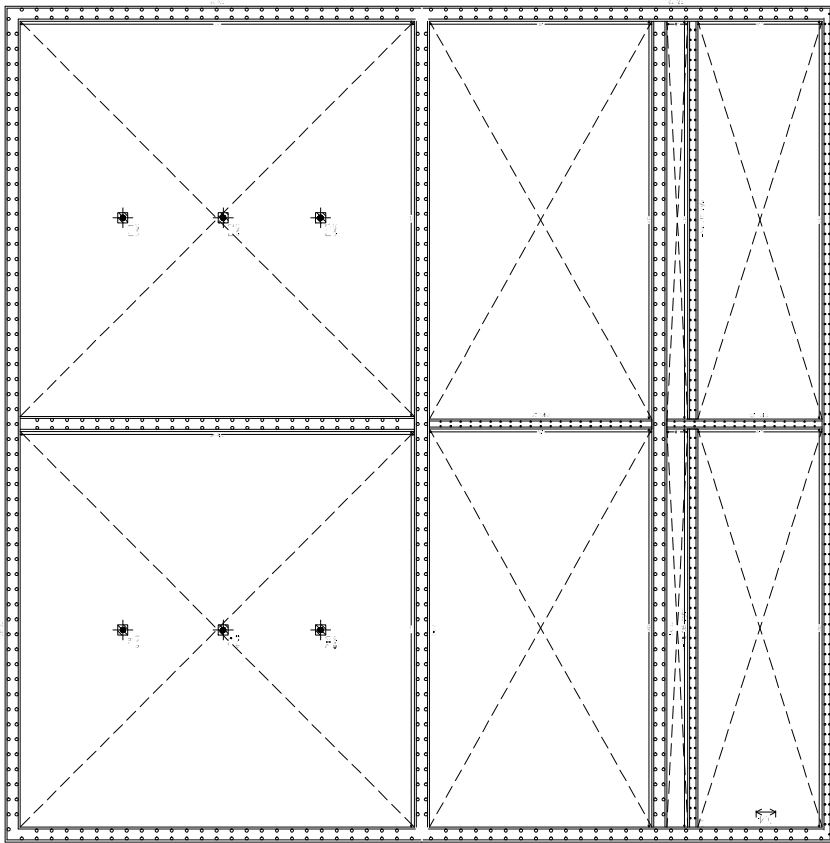

1:1
 1:1
 1:1

1	2	
---	---	---	---	---	---	---	---	---	----	----	-----	-----	------



SECRETARIA DA INFRAESTRUTURA

PROJETO: PROJETO DE ESTRUTURA DE CONCRETO ARMADO
 SISTEMA DE ESGOTAMENTO SANITÁRIO - RENATO PARENTE

INTERESSADO:

PREFEITURA DE SOBRAL

ENDEREÇO:

•

MUNICÍPIO:

SOBRAL

ASSINTO:

FORMAS NÍVEL 2.º

ESCALA

NÍVEL 2.º

PREFEITURA DE

SOBRAL

SECRETARIA DA INFRAESTRUTURA


DATA

JUN/2023

REVISÃO

1

12/26

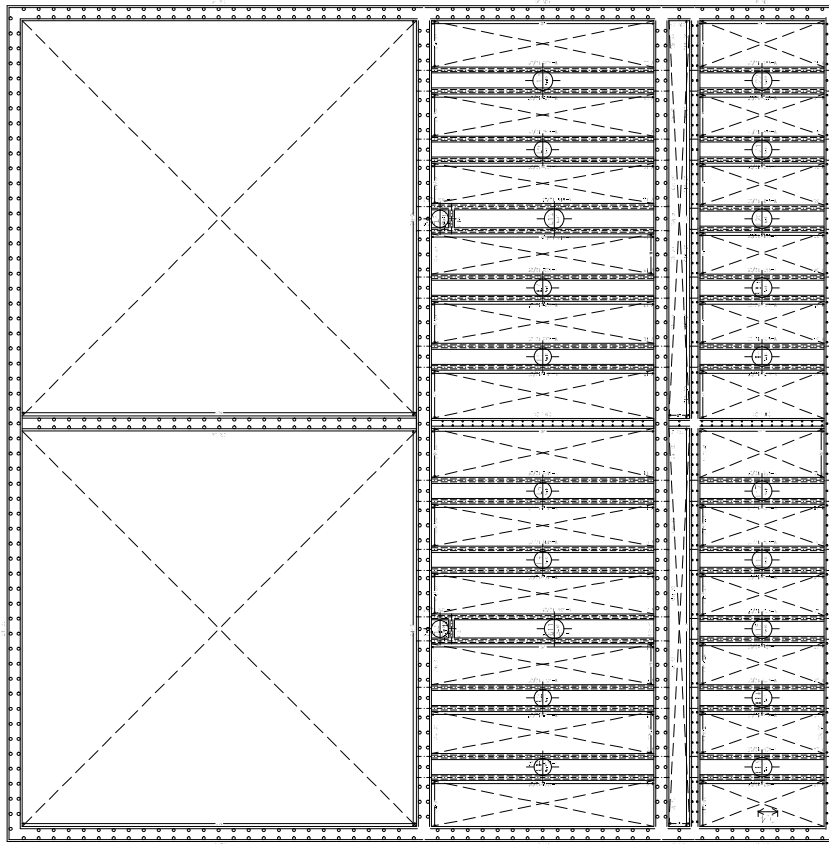[illegible]

$\chi^2_{\text{red}} = 4.70$
 $= 11.0$
 $\chi^2_{\text{red}} = 4.70$
 $= 11.0$

APROVADO
Save
AVI 009/2025/GPQ
20/10/2025

SECRETARIA DA INFRAESTRUTURA

PROJETO: PROJETO DE ESTRUTURA DE CONCRETO ARMADO
SISTEMA DE ESGOTAMENTO SANITÁRIO - RENATO PARENTE
REATOR ANA FERREIRA

INTERESTING!

PREFEITURA DE SOBRAL

MUNICIPIO:
SERIAL:


PREFEITURA DE

SOBRAI

**MINISTERO
DEI TRASPORTI
E
INFRASTRUTTURE**

DATA	REVISÃO
JUN/2023	00

0.0 0.5 1.0

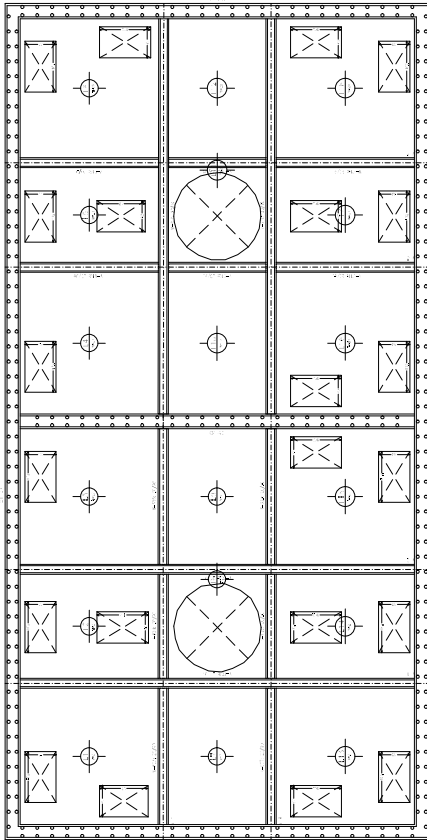

Item	Descrição	Quantidade	Valor Unitário	Valor Total
1	...	...	...	...
2	...	...	...	...
SECRETARIA DA INFRAESTRUTURA

PROJETO: PROJETO DE ESTRUTURA DE CONCRETO ARMADO
SISTEMA DE ESGOTAMENTO SANITÁRIO - RENATO PARENTE

INTERESSADO:

PREFEITURA DE SOBRAL

ENDEREÇO:

MUNICÍPIO:

SOBRA

ASSINTO:

FORMAS NÍVEL 5,0

ESCALA

NÚMERO



DATA

REVISÃO

15/26