

QUADRO DE ÁREAS

ÁREA DE PISO INTERTRAVADO DE CONCRETO TIPO TUIOLINHO, NA COR NATURAL .	180.53m²
ÁREA DE PISO INTERTRAVADO DE CONCRETO TIPO TUIOLINHO, NA COR VERMELHA .	75.14m²
ÁREA CAIXA DE AREIA	87.05m²
ÁREA DE GRAMA NATURAL TIPO ESMERALDA	99.90m²
ÁREA PISO CIMENTADO (ACADEMIA)	110.52m²
ÁREA RAMPAS DE REBAIXO DE PASSEIO	06.02m²
ÁREA DE PISO PODOTÁTIL DE ALERTA 40cmx40cm	27.32m²
ÁREA TOTAL DE INTERVENÇÃO	606.77m²

LEGENDA - ESPECIFICAÇÕES REPRESENTAÇÃO GERAL				
PROJETO PRAÇA VILA RECANTO - SOBRAL				
ITEM	REPRESENTAÇÃO	OBSERVAÇÕES GERAIS	QUANTITATIVO (m² und.)	
01	PASSEIO (COR NATURAL)	PISO INTERTRAVADO DE CONCRETO TIPO TUIOLINHO, DIM.: 20x10 x 6 cm NA COR NATURAL . Fck=25mpa PAGINAÇÃO ESCAMA DE PEIXE	180.53m²	
02	PASSEIO (COR VERMELHA)	PISO INTERTRAVADO DE CONCRETO TIPO TUIOLINHO, DIM.: 20x10 x 6 cm NA COR VERMELHA . Fck=25mpa PAGINAÇÃO ESCAMA DE PEIXE	75.14m²	
03	CAIXA DE AREIA	CAIXA DE AREIA PLAYGROUND	87.05m²	
04	GRAMA	GRAMA NATURAL TIPO ESMERALDA PARA ÁREAS PERMEÁVEIS (CANTEIROS)	99.90m²	
05	PISO CIMENTADO	PISO CIMENTADO (ACADEMIA)	110.52m²	
06	ÁRVORE EXISTENTE	ÁRVORES EXISTENTES A MANTER.	03 UND	
07	VEGETAÇÃO PROPOSTA	ÁRVORES PROPOSTAS A PLANTAR.	02 UND	
08	VEGETAÇÃO A RELOCAR	VEGETAÇÃO EXISTENTE A RELOCAR	01 UND	
09	VEGETAÇÃO EXISTENTE	VEGETAÇÃO EXISTENTE A MANTER	-	
10	BANCO DE MADEIRA	BANCOS EM MADEIRA COM BASE METÁLICA A INSTALAR. (VER DETALHE)	06 UND	
11	LIXEIRA	LIXEIRA DE CONCRETO (VER DETALHE)	03 UND	
12	ILUMINAÇÃO	SUBSTITUIR ILUMINAÇÃO DE POSTE POR LED, VER PROJETO ELETRICO	01 UND	
13	POSTE	INSTALAR POSTE COM ILUMINAÇÃO EM LED, VER PROJETO ELETRICO	01 UND	
14	RAMPA ACESSÍVEL	REBAIXO DE PASSEIO: EM PISO CIMENTADO COM PINTURA DE PISO COR NATURAL. VER DETALHE FRANCHA 04	02 UND	
13	PISO TÁTIL DE ALERTA	PISO TÁTIL DE ALERTA 25x25cm, EM CONCRETO NA COR VERMELHA. Fck=25Mpa.	27.32m²	
14	PLAYGROUND	BRINQUEDOS DE PLAYGROUND VER DETALHE FRANCHA 05.	04 UND	
14	ACADEMIA	EQUIPAMENTOS DE ACADEMIA. VER ESPECIFICAÇÃO FRANCHA 05.	08 UND	

OBS: TODAS AS MEDIDAS DEVEM SER CONFERIDAS NO LOCAL;

SECRETARIA DA INFRAESTRUTURA

PROJETO: **PROJETO ARQUITETÔNICO REFORMA PRAÇA VILA RECANTO**

INTERESSADO: **PREFEITURA DE SOBRAL** AUTOR: **EMÍDIO CABRAL**


ENDEREÇO: **RUA MARIA CARMELITA MOURA LAT. 3°40'13.91"S ; LONG.: 40°20'27.73"O** AUTOR: **IGOR FERNANDES**

MUNICÍPIO: **SOBRAL**

ASSUNTO: **PLANTA DE LAYOUT** ESCALA: **1/100**

PREFEITURA DE SOBRAL

DATA: **JULHO/2020** REVISÃO: **00** ARQUIVO: **-** PRANCHA: **01/05**

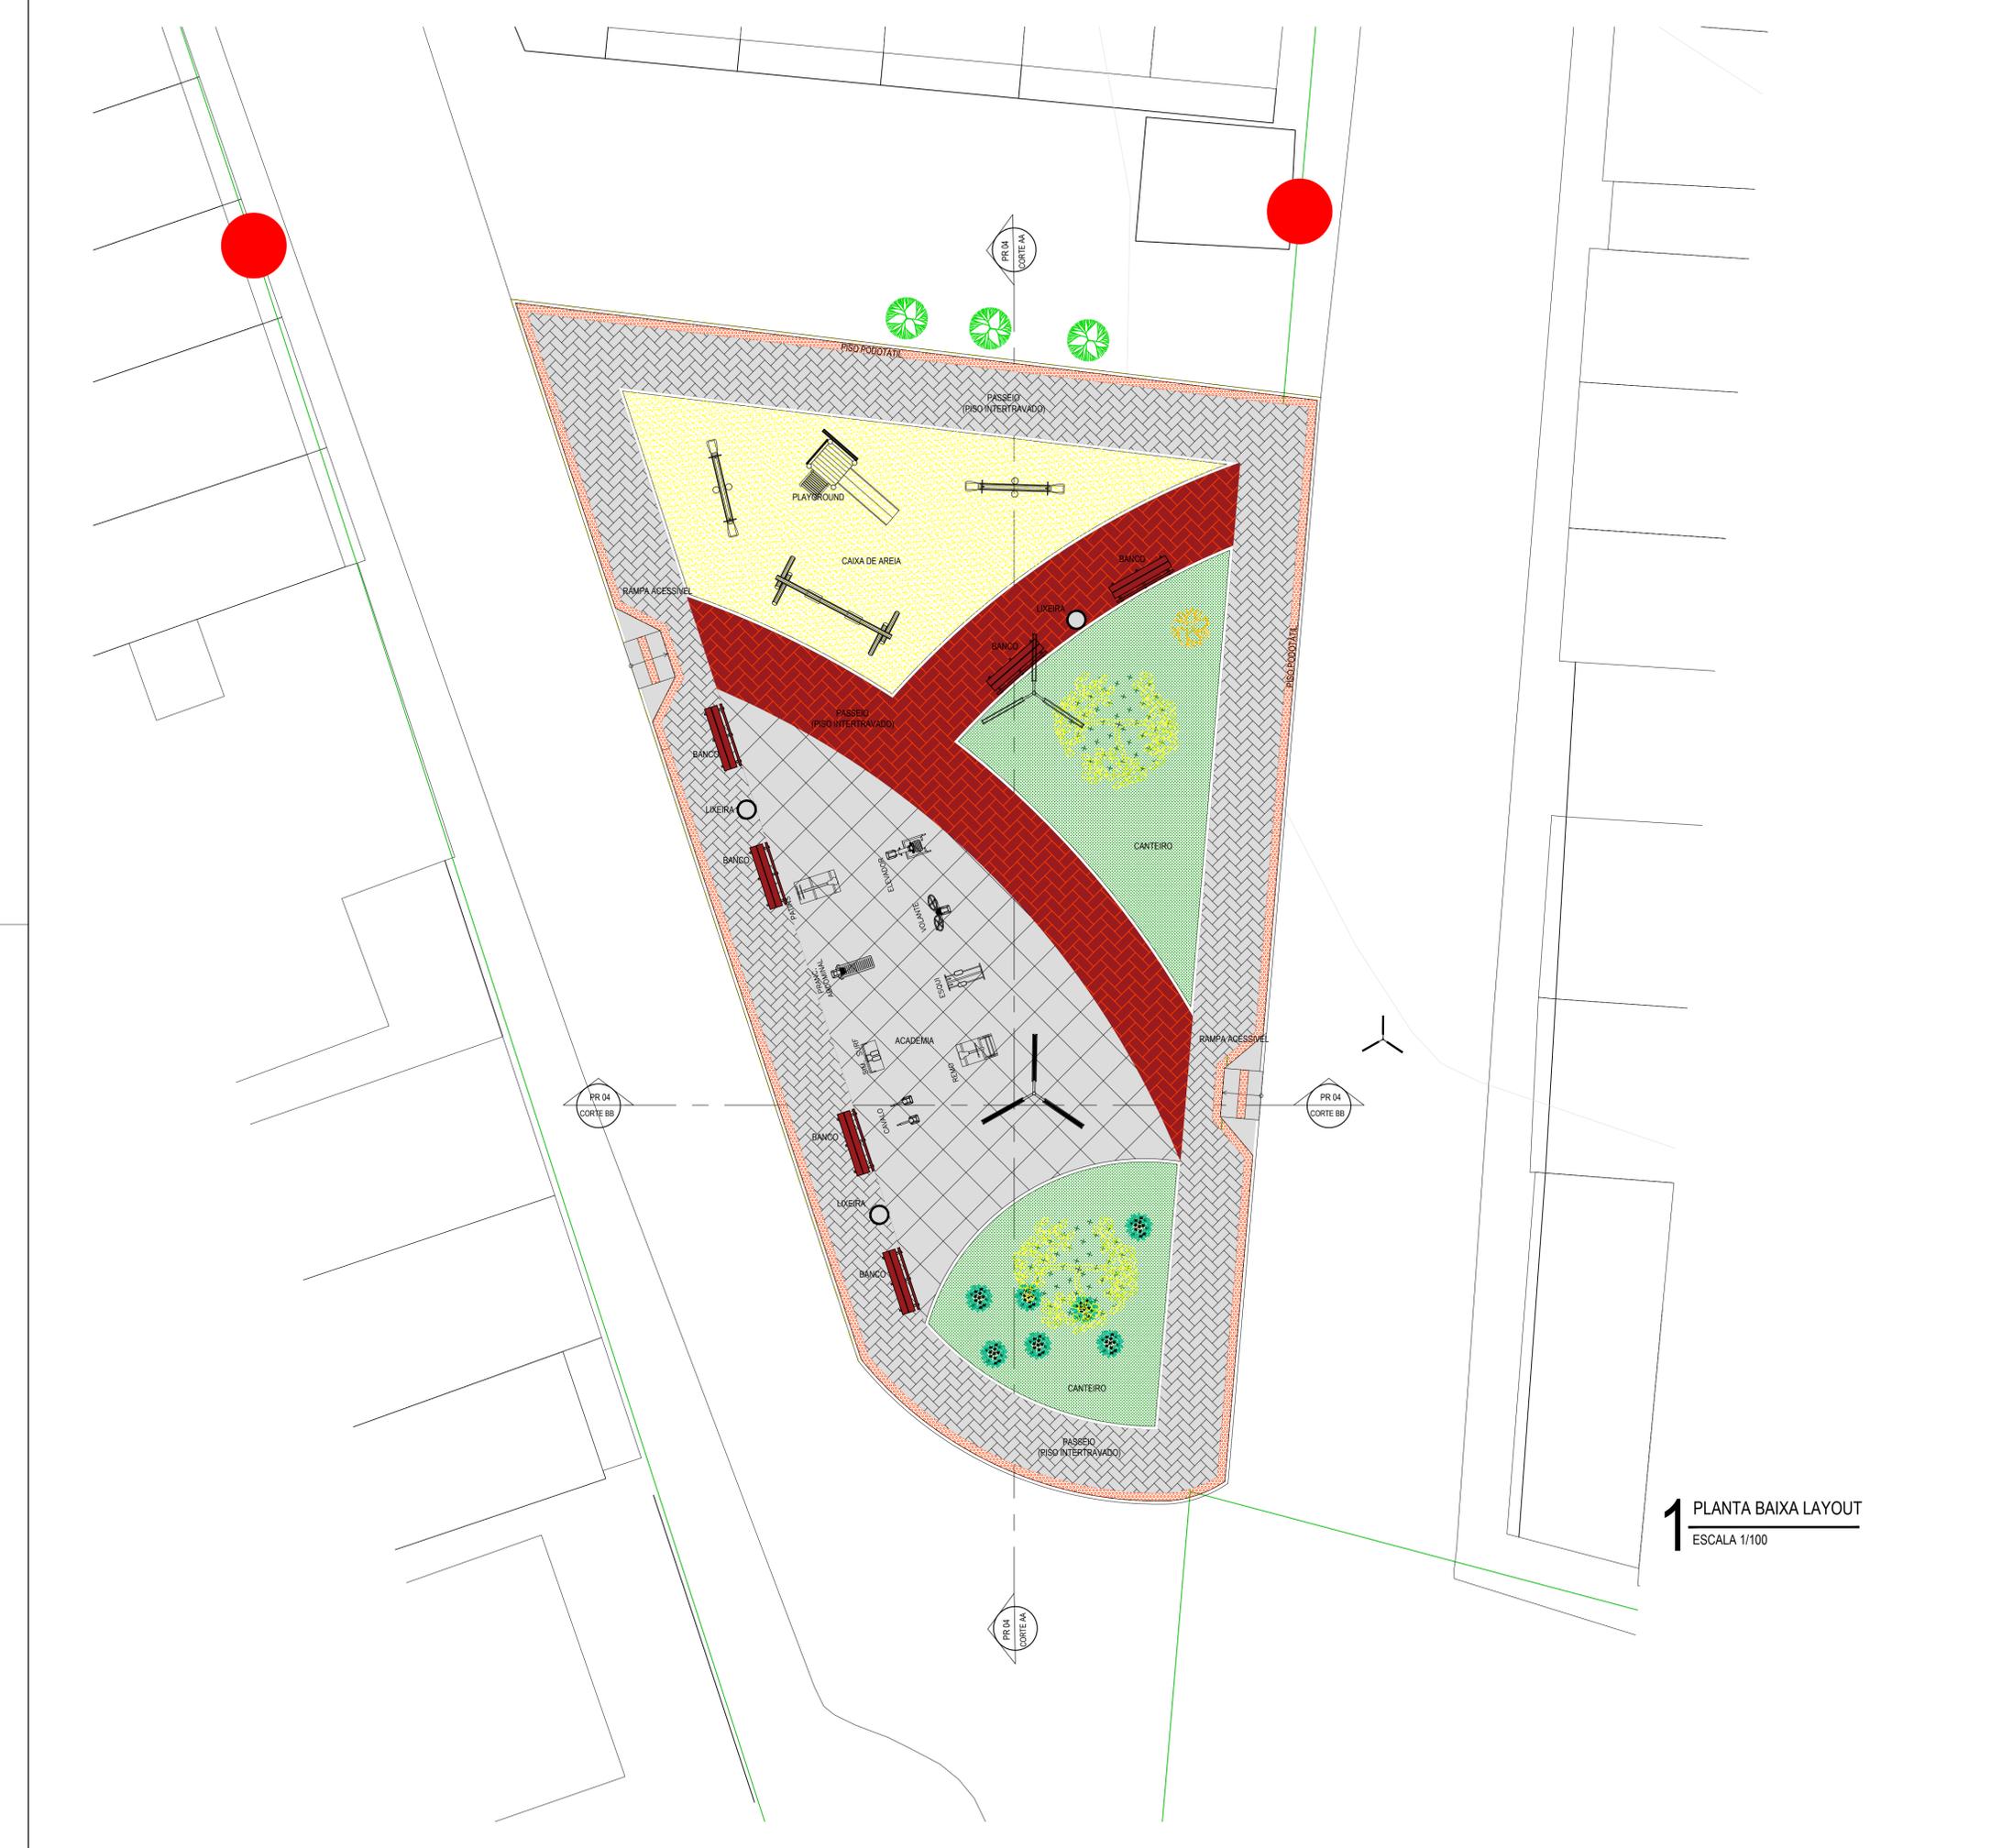

1 PLANTA BAIXA LAYOUT
ESCALA 1/100