

QUADRO DE ÁREA ZCE

ÁREA DO TERRENO	248,95m²
ÁREA TOTAL CONSTRUÍDA	182,70m²
ÁREA DE COBERTA	182,70m²
ÁREA PERMEÁVEL	9,09m²

	ÍNDICES PROPOSTOS	ÍNDICES EXIGIDOS
TAXA DE OCUPAÇÃO	73,38%	70%
TAXA DE PERMEABILIDADE	3,65%	15%
ÍNDICE DE APROVEITAMENTO	0,73	2,0
ALTURA MÁXIMA DA EDIFICAÇÃO	-m	15,00m
RECULO DE FRENTE	0,00m	0,00m
RECULO DE FUNDOS	1,50m	1,50m
RECULO LATERAL	0,00m	0,00m

QUADRO DE ESQUADRIAS

PORTAS

Nº	DIM. (LxH)	MATERIAL	TIPO	QUANT.
PA150	1.50x2.50	PORTA ALUMÍNIO	ABRIR (2F)	01
PA120	1.20x2.10	PORTA ALUMÍNIO	ABRIR (2F)	01
PA100	1.00x1.70	PORTA ALUMÍNIO	ABRIR (2F)	01
PA80	0.80x2.10	PORTA MADEIRA	ABRIR (1F)	01
PA80	0.80x2.10	PORTA ALUMÍNIO	ABRIR (1F)	08
PA80	0.80x2.10	PORTA ALUMÍNIO	CORRER (1F)	01
PA60	0.60x2.10	PORTA ALUMÍNIO	ABRIR (1F)	02
PA80	0.60x1.60	PORTA ALUMÍNIO	ABRIR (1F)	03

JANELAS

Nº	DIM. (LxHxP)	MATERIAL	TIPO	QUANT.
JV310	3.10x1.00x1.00	JANELA EM ALUMÍNIO BRANCO E VIDRO	CORRER	04
JV300	3.00x2.40x1.10	JANELA EM ALUMÍNIO BRANCO E VIDRO	FIXA/MAXIMAR	01
JV200	2.00x0.80x1.30	JANELA EM ALUMÍNIO BRANCO E VIDRO	CORRER	01
JV150	1.50x0.70x1.60	JANELA EM ALUMÍNIO BRANCO E VIDRO	CORRER	01
JV120	1.20x0.80x1.30	JANELA EM ALUMÍNIO BRANCO E VIDRO	CORRER	01
JV100	1.00x1.20x0.90	JANELA EM ALUMÍNIO BRANCO E VIDRO	GUILHOTINA	01
JV80	0.80x0.70x1.60	JANELA EM ALUMÍNIO BRANCO E VIDRO	CORRER	01
JV60	0.60x0.70x1.60	JANELA EM ALUMÍNIO BRANCO E VIDRO	CORRER	01

LEGENDA REVESTIMENTOS

- PISO**
- 01 - Piso Cerâmica Interno acetinado Borda Reta Natura Crema 55x55cm
 - 02 - Piso Vinílico toscana 15x122cm 4mm
 - 03 - Piso industrial de alta resistência na cor natural com modulações de 1,00m e espessura de 12mm, incluindo polimento. Usar junta plástica na cor branca.
- PAREDE**
- 01 - Revestimento Cerâmica Interno acetinado Borda Reta Natura Crema 55x55cm
 - 02 - Parede emassada e pintada com tinta acrílica semibrilho na cor cinza alpino / Revestimento cerâmico 10x10cm - Turquesa, aplicada até altura de 0,90m do piso acabado
 - 03 - Parede emassada e pintada com tinta acrílica semibrilho na cor cinza alpino
 - 04 - Parede em textura tipo grafite na cor cinza alpino / Revestimento cerâmico 10x10cm - Turquesa, aplicado a uma altura de 0,40m do piso acabado
- TETO**
- 01 - Laje de concreto rebocada, com pintura látex branco

LEGENDA CONSTRUÇÃO/DEMOLIÇÃO

- 01 - PAREDE EXISTENTE A MANTER
- 03 - ALVENARIA A CONSTRUIR
- 04 - ALVENARIA A DEMOLIR


SECRETARIA DA INFRAESTRUTURA

PROJETO: **PROJETO ARQUITETÔNICO CONSTRUÇÃO DA CRECHE NO TAMARINDO - SOBRAL**


INTERESSADO: **PREFEITURA DE SOBRAL** AUTOR: **EMÍDIO CABRAL**

ENDEREÇO: **RUA DR CARLITO POMPEU, 571 - CENTRO** AUTOR: **NADINE SIQUEIRA**

MUNICÍPIO: **SOBRAL**

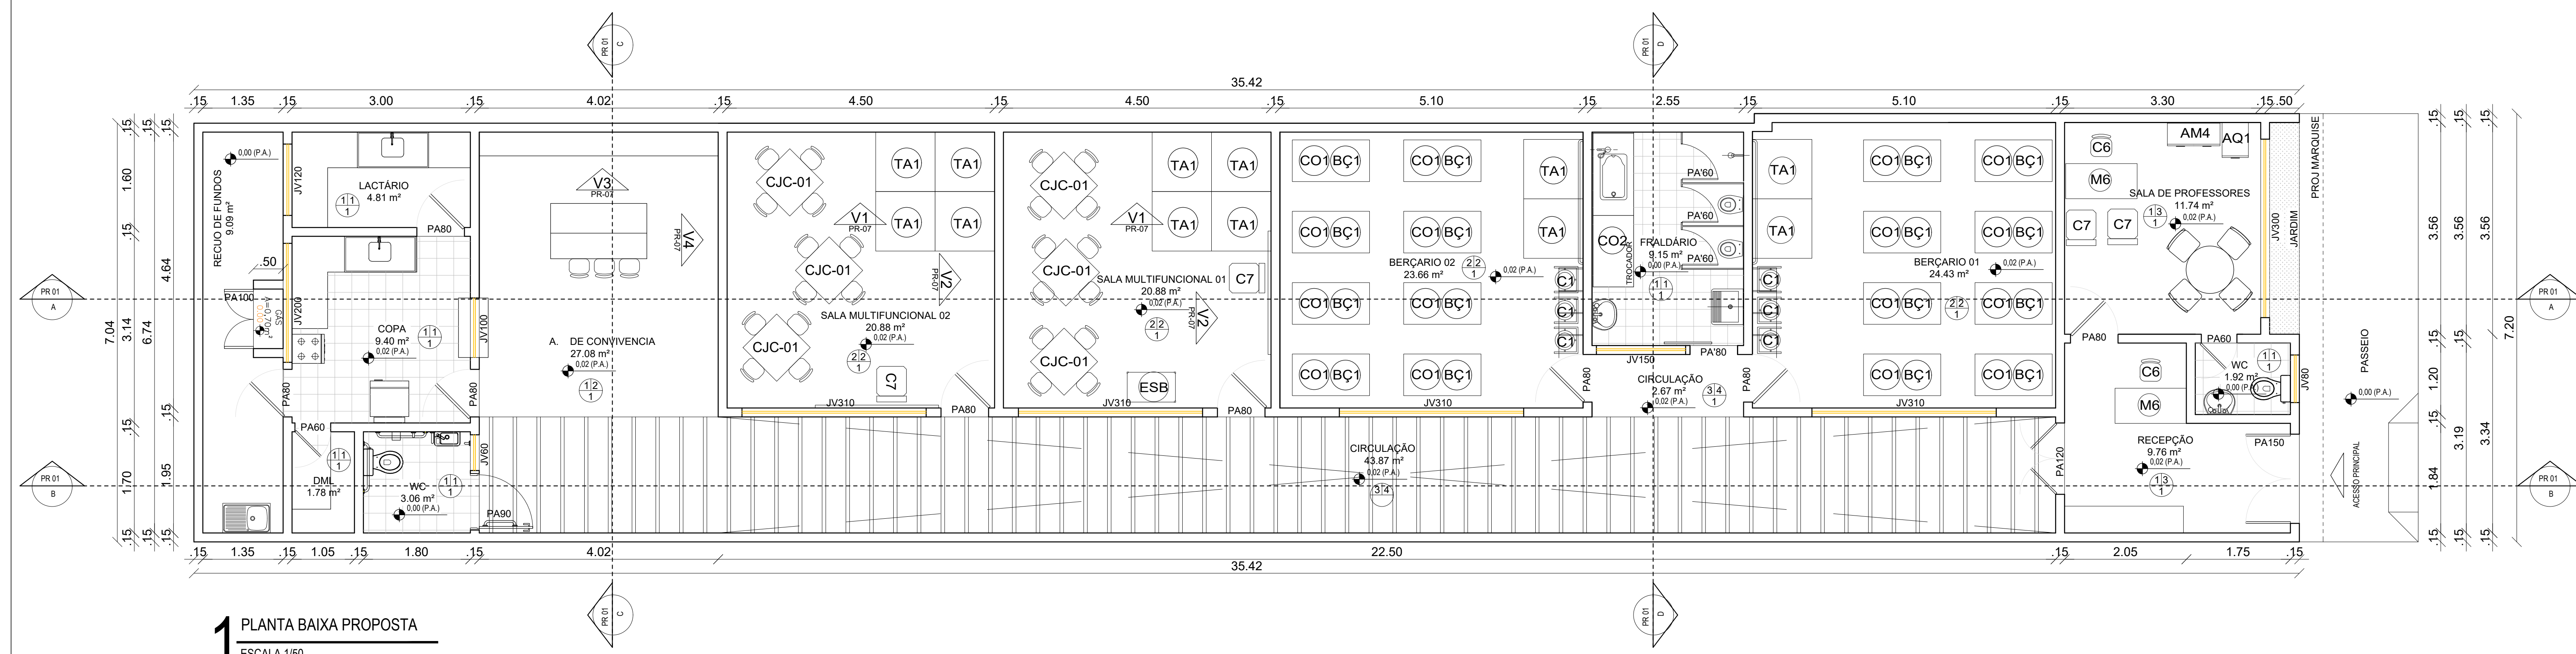

1 PLANTA BAIXA PROPOSTA
 ESCALA 1/50

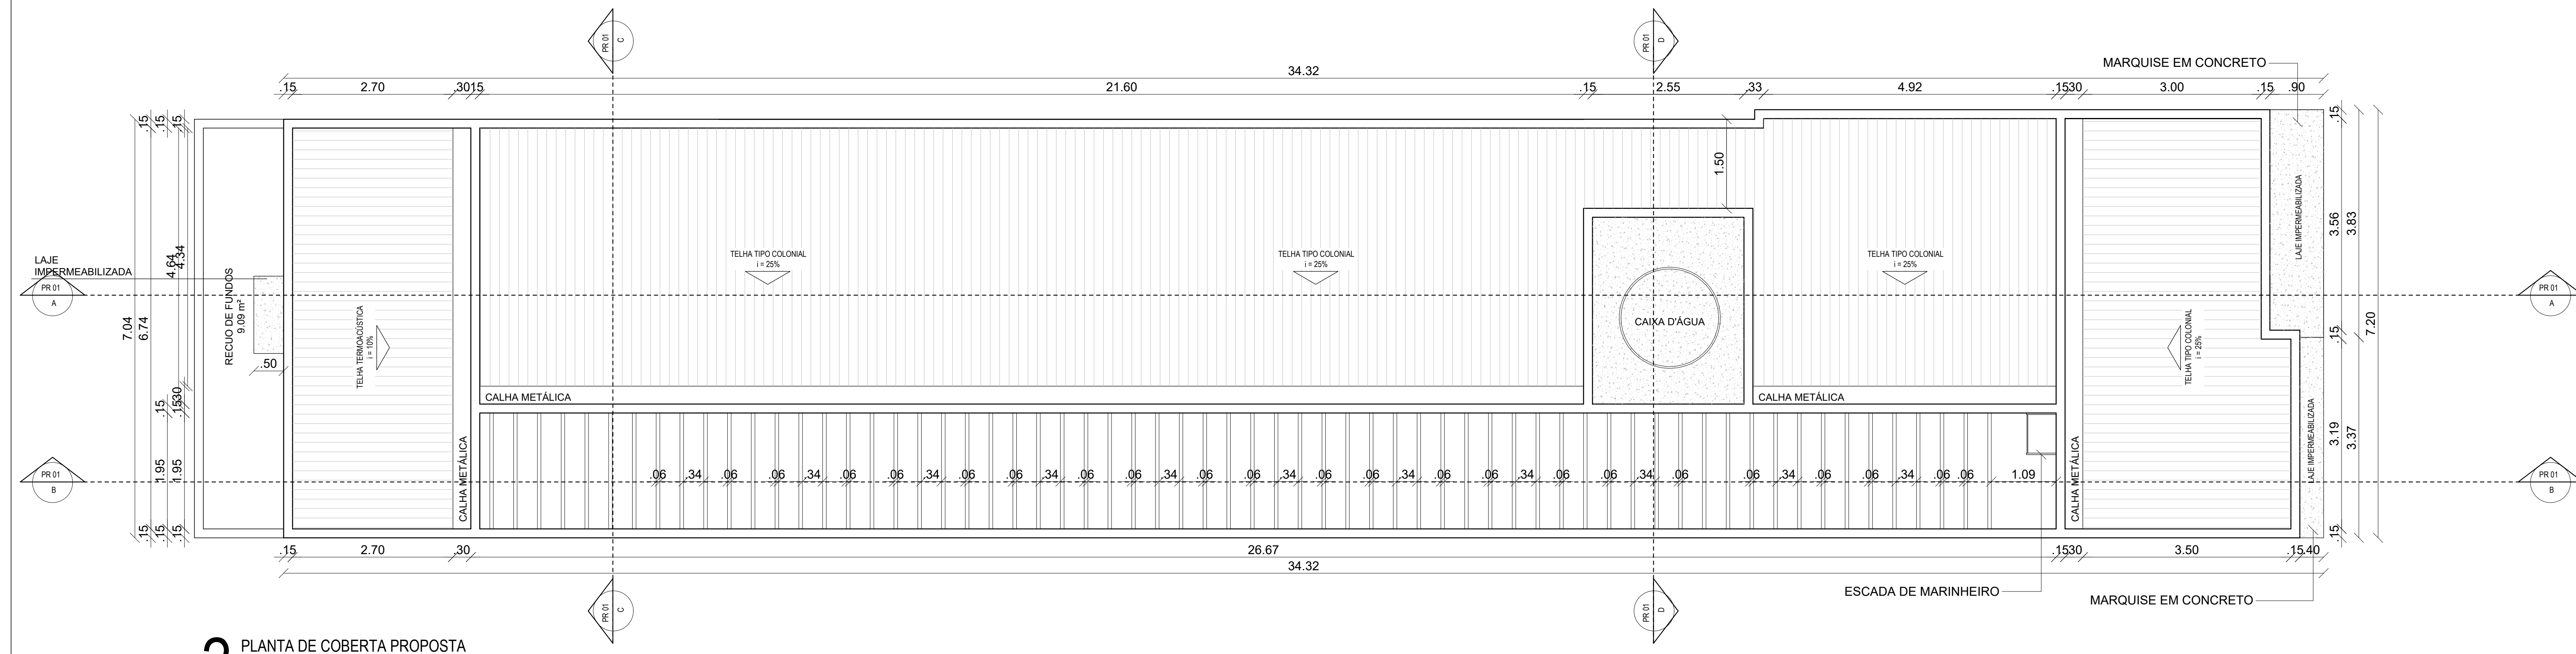

2 PLANTA DE COBERTA PROPOSTA
 ESCALA 1/50