

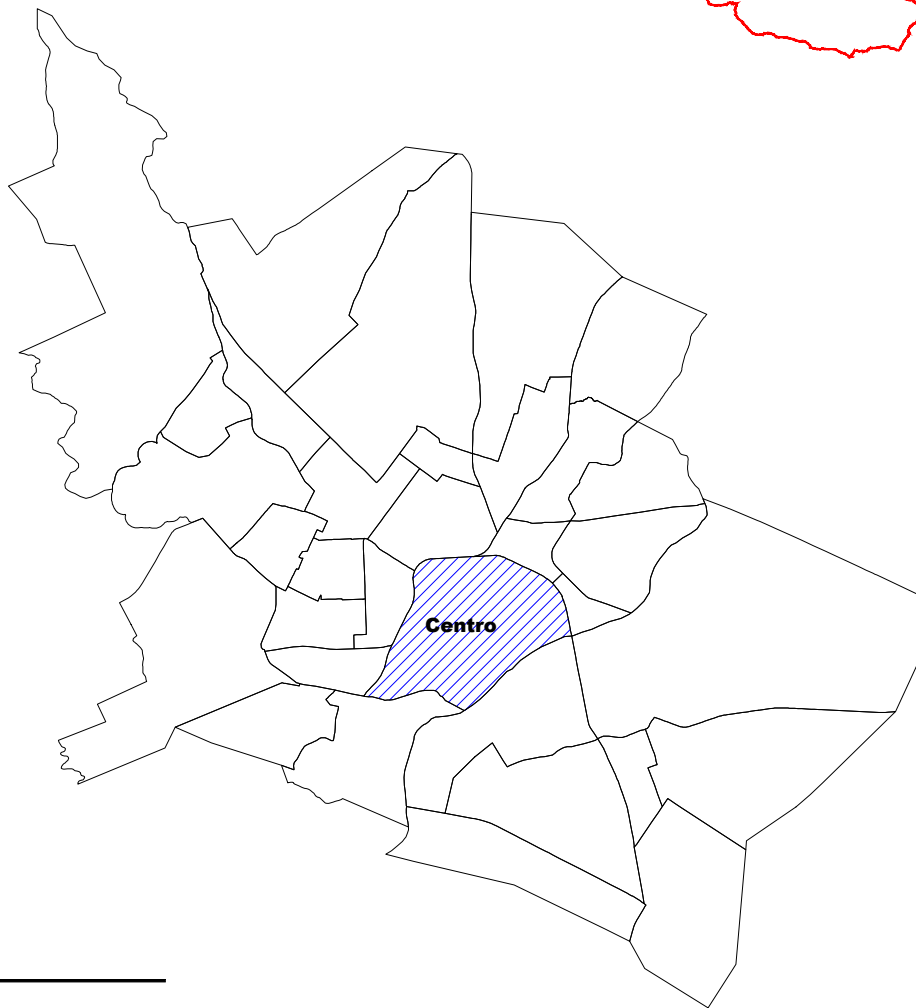


MUNICÍPIO DE SOBRAL

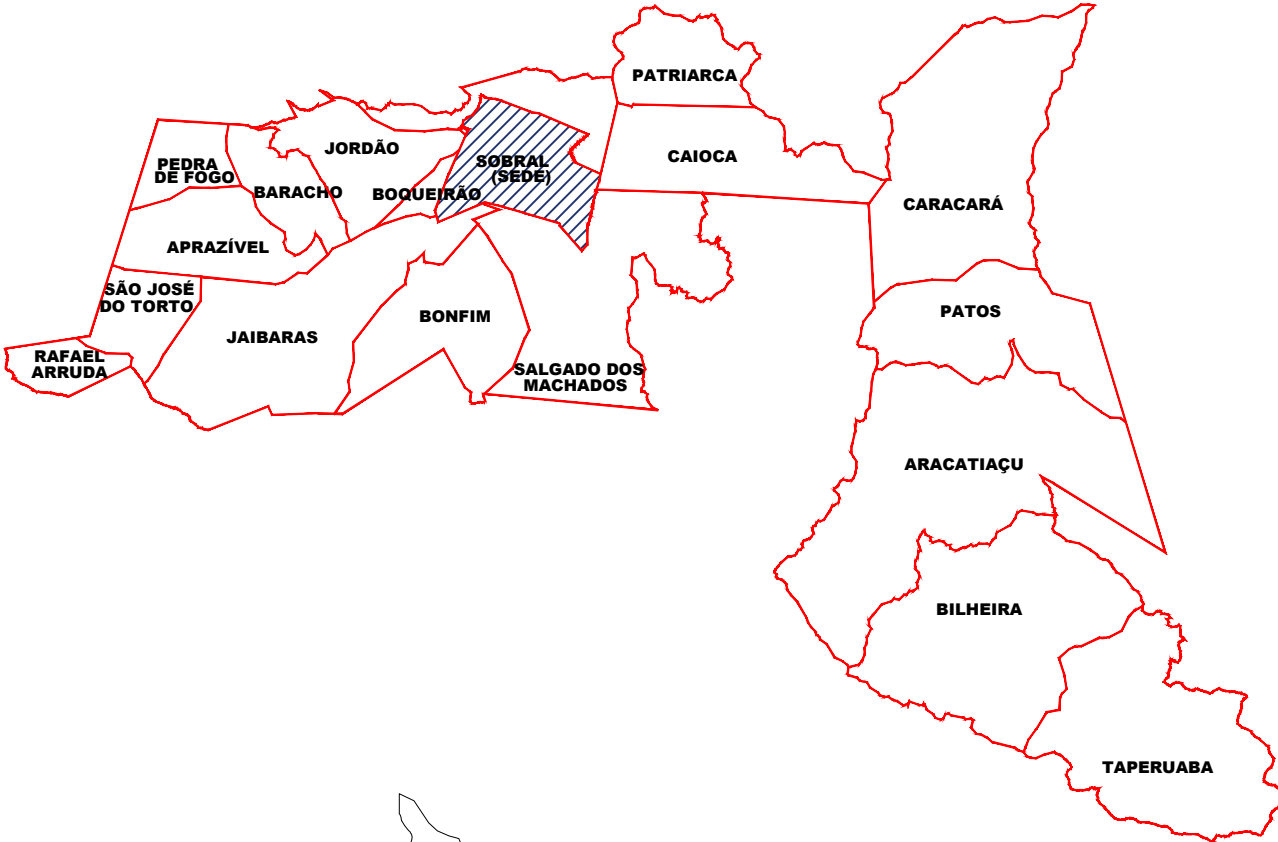

1 PLANTA CHAVE
SEM ESCALA

SEÇÃO TIPO DE PAVIMENTAÇÃO

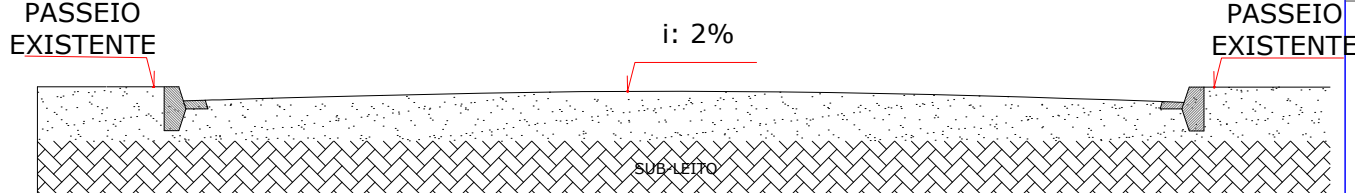

2 SEÇÃO TIPO DE PAVIMENTO
SEM ESCALA

OBS: NAS RUAS QUE SOFRERÃO INTERVENÇÃO, PERMANECERÃO OS MEIOS FIOS E PASSEIOS EXISTENTES.

LEGENDA - ESPECIFICAÇÕES REPRESENTAÇÃO GERAL
PROJETO PASSEIO/PAVIMENTAÇÃO AV. PE. FRANCISCO SADOC DE ARAÚJO

ITEM	REPRESENTAÇÃO	OBSERVAÇÕES GERAIS	QUANTITATIVO (m² und.)
01	PAVIMENTAÇÃO (ASFALTO)	VIA EXISTENTE COM PAVIMENTAÇÃO	2.231,68m²

N 9592937.41
E 350781.31
AV. PE. FCO SADOC DE ARAÚJO

64,00

63,00

278,97

N 9592772.4241
E 350686.1537
AV. PE. FCO SADOC DE ARAÚJO

60,00

Escala: 1:1.500
Cota Base: 60.000

3 PERFIL LONGITUDINAL - AV. PE. FRANCISCO SADOC DE ARAÚJO
ESCALA 1/500

APROVADO
DATA: 11/04/2024

David Machado Bastos
Secretário da Infraestrutura

LEGENDA - ESPECIFICAÇÕES REPRESENTAÇÃO GERAL



Documento assinado digitalmente
CLEVIO GOMES VASCONCELOS MENDES
Data: 19/04/2024 07:56:21
Verifique em <https://validar.iti.gov.br>

SECRETARIA DA INFRAESTRUTURA

PROJETO:
PROJETO DE ARQUITETURA
AV. PE. FRANCISCO SADOC DE ARAÚJO

INTERESSADO:
PREFEITURA DE SOBRAL

ENDEREÇO:
AV. PE. FRANCISCO SADOC DE ARAÚJO

MUNICÍPIO:
SOBRAL

Clevio V. Mendes
Coordenador de Projetos
Secretaria da Infraestrutura
Prefeitura Municipal de Sobral

ASSUNTO: ESCALA

SOBRAL
PREFEITURA


PLANTA CHAVE 1/20000
PL PAV - AV. PE. FRANCISCO SADOC DE ARAÚJO 1/500
PERFIL LONGITUDINAL - AV. PE. FRANCISCO SADOC DE ARAÚJO 1/500

DATA
FEV/2024

REVISÃO
00

ARQUIVO
-

PRANCHA
01/01

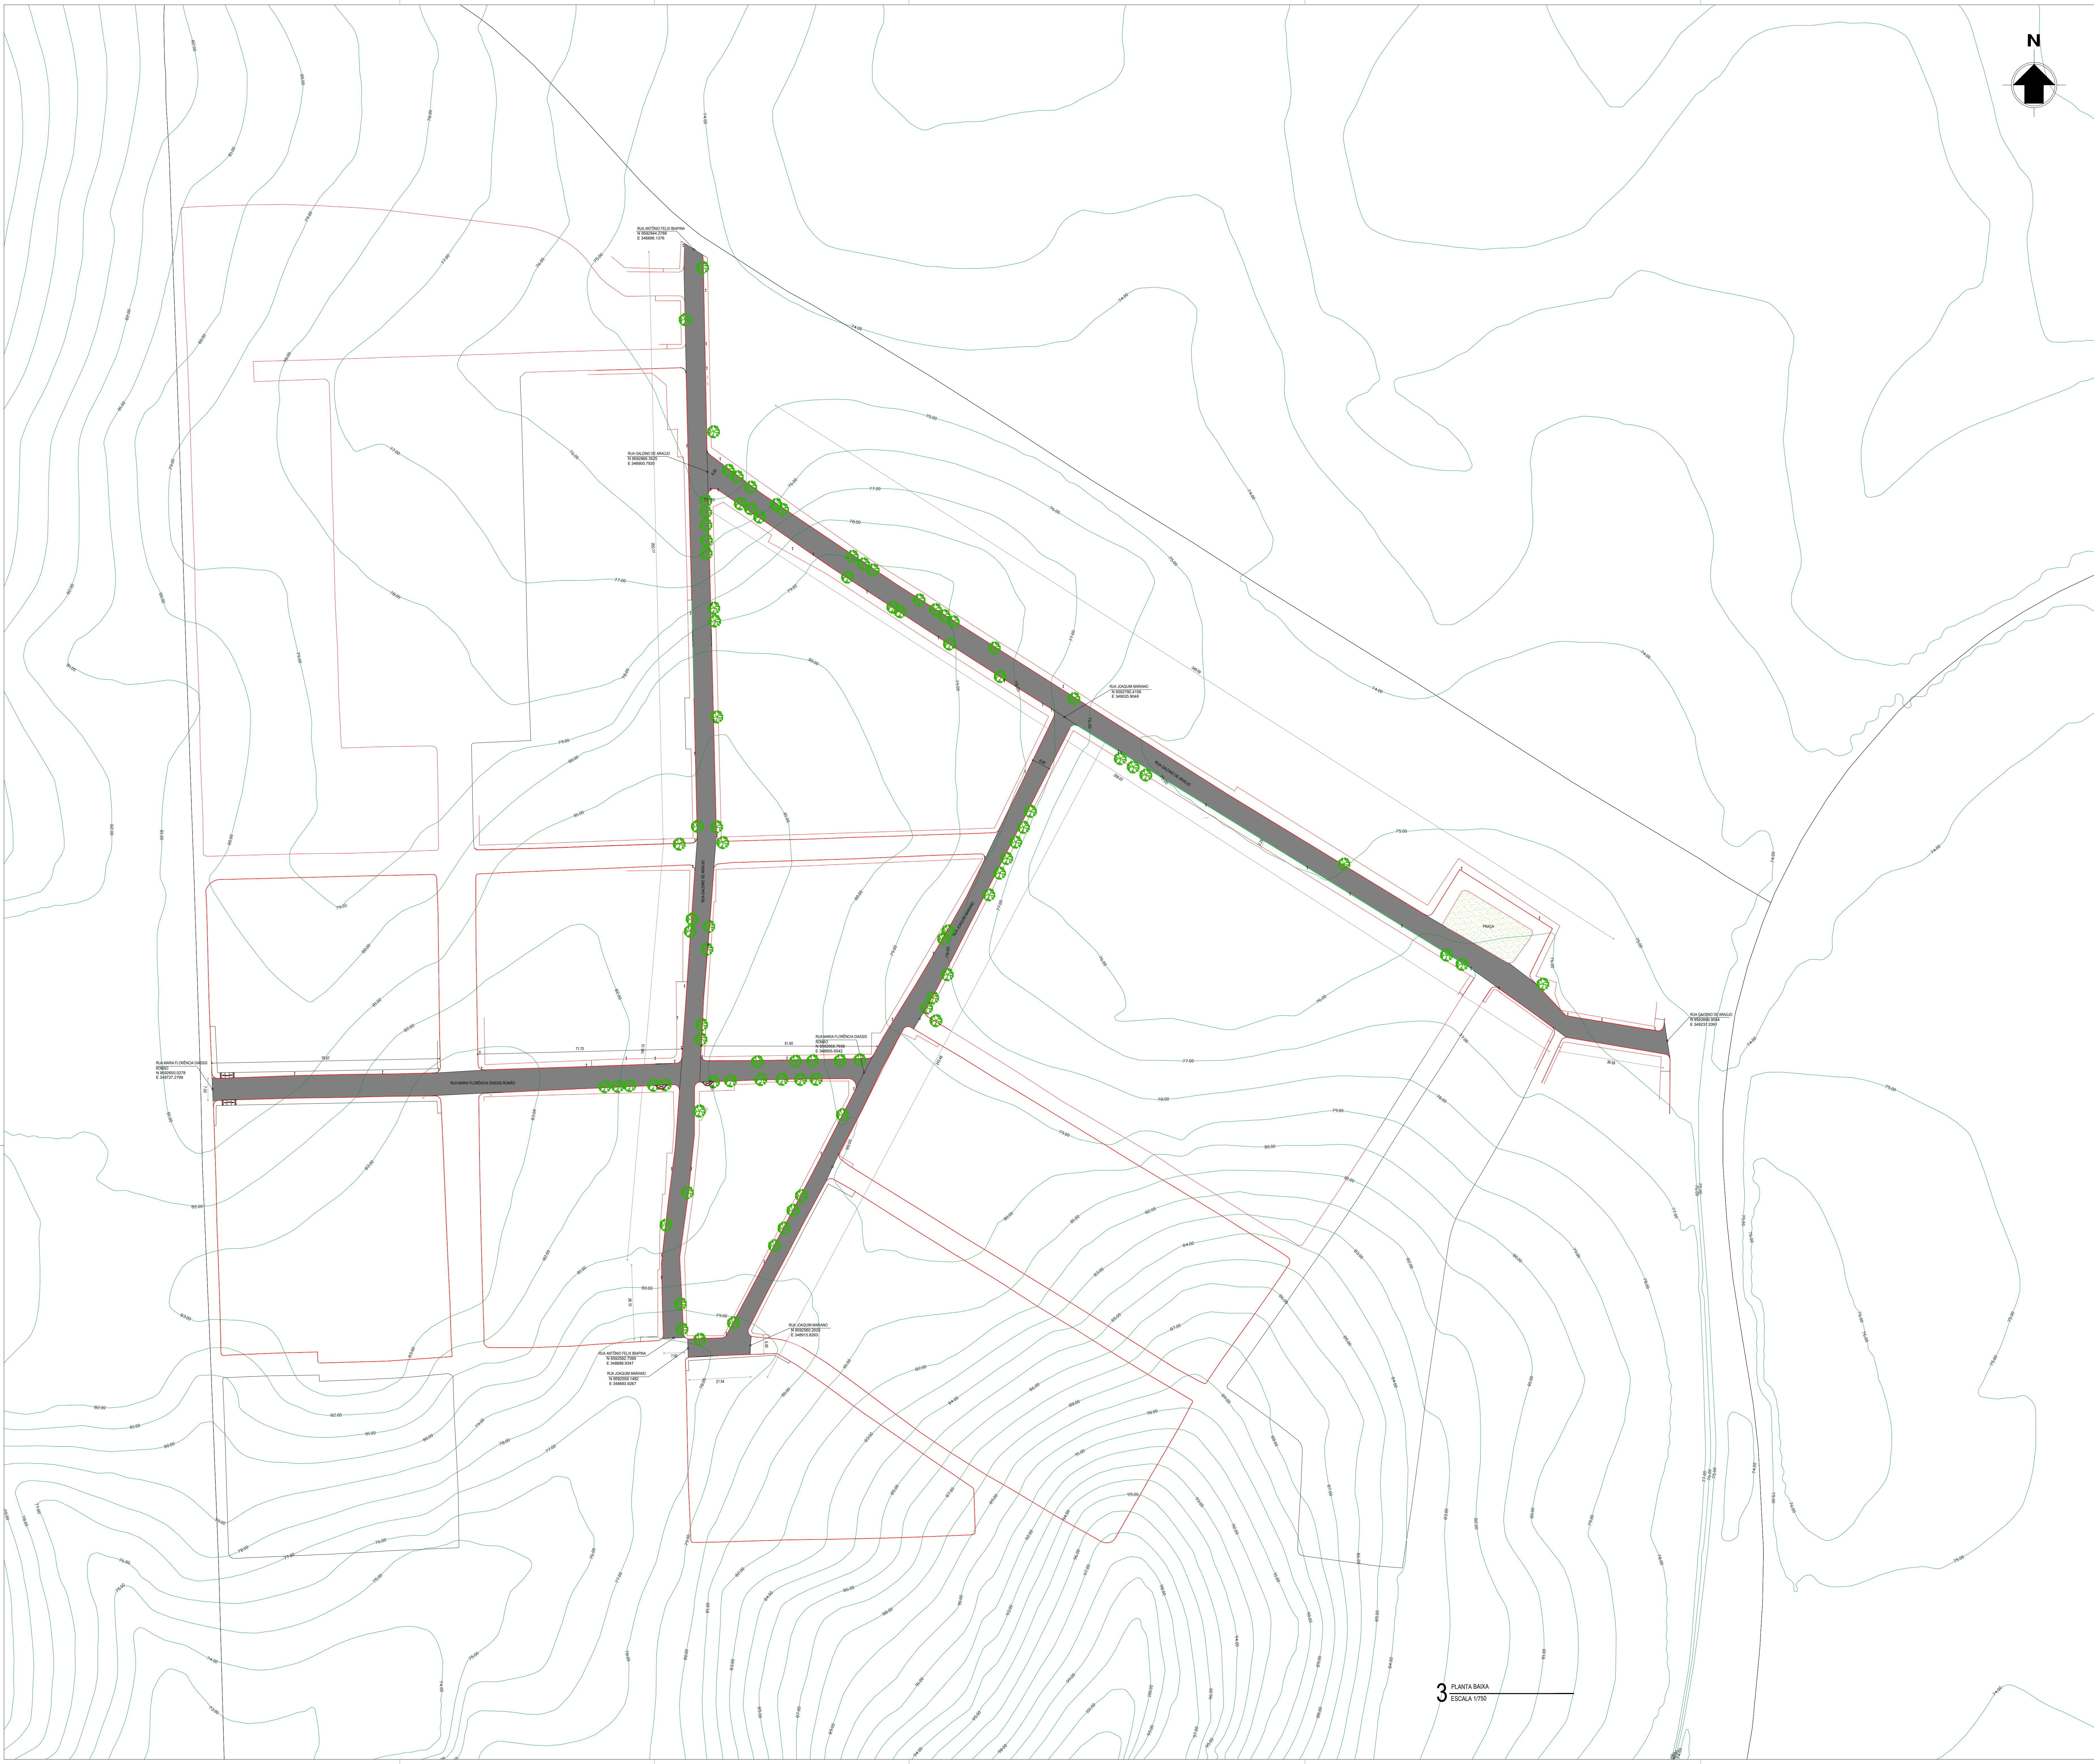

MUNICÍPIO DE SOBRAL

1

PLANTA CHAVE
SEM ESCALA

2

CORTE PAVIMENTAÇÃO
ESCALA 1:2

LEGENDA - ESPECIFICAÇÕES REPRESENTAÇÃO GERAL

ITEM	REPRESENTAÇÃO	OBSERVAÇÕES GERAIS	QUANTITATIVO (m² unid.)
01	PAVIMENTAÇÃO ASFÁLTICA	PAVIMENTAÇÃO EM ASFALTO EXISTENTE A SER SUBSTITUÍDA	10.546,50m²

SARJETA PROJETADA

PAVIMENTAÇÃO ASFÁLTICA

PAVIMENTAÇÃO EM INTERTRAVADO

ÁRVORE

POSTE

MEIO-FIO EXISTENTE

APROVADO
DATA: 11/04/2024

David Machado Bastos
Secretário da Infraestrutura

SECRETARIA DA INFRAESTRUTURA

PROJETO:

PROJETO DE ARQUITETURA
BAIRRO ALTO DO CRISTO

INTERESSADO:
PREFEITURA DE SOBRAL

ENDEREÇO:
BAIRRO ALTO DO CRISTO

MUNICÍPIO:
SOBRAL

SOBRAL
PREFEITURA

ASSUNTO:
PLANTA CHAVE
SEÇÃO TIPO DE PAVIMENTAÇÃO
PAVIMENTAÇÃO ASFÁLTICA C. DOS VELHOS

ESCALA:
SEM ESCALA
SIE
1/750


DATA
FEV/2024

REVISÃO
00


ARQUIVO

PRANCHA
01/04


3 PLANTA BAIXA
ESCALA 1:750

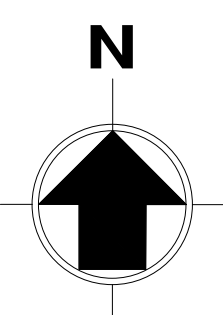

MUNICÍPIO DE SOBRAL

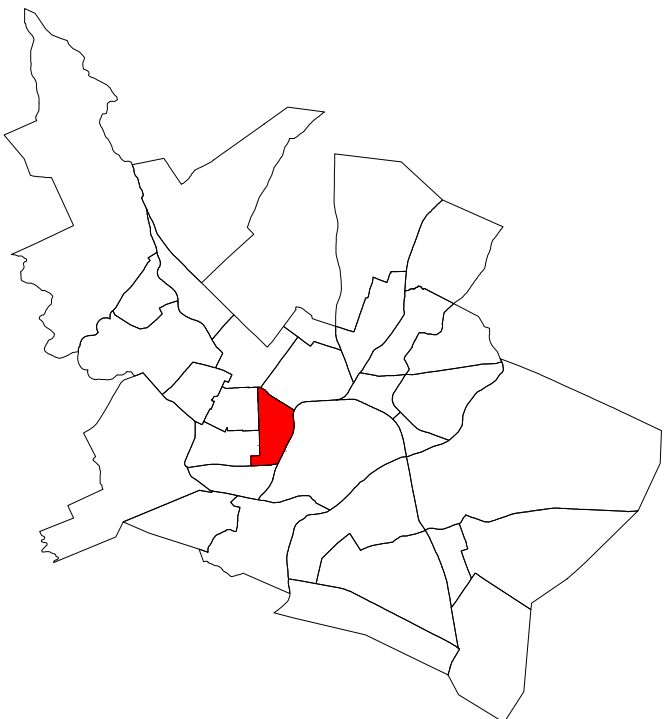

1 PLANTA CHAVE SEM ESCALA

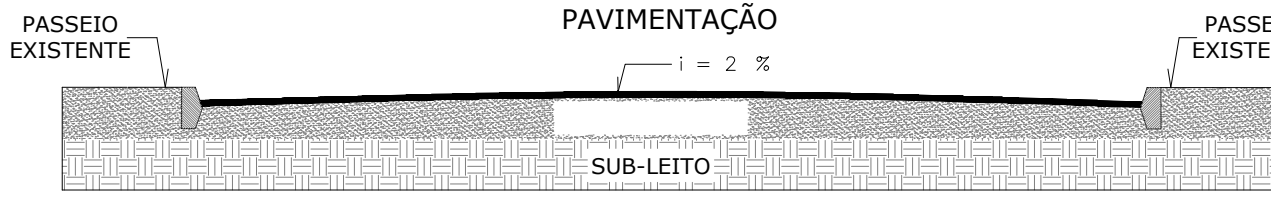

2 CORTE PAVIMENTAÇÃO ESCALA S/E

LEGENDA - ESPECIFICAÇÕES REPRESENTAÇÃO GERAL			
ITEM	REPRESENTAÇÃO	OBSERVAÇÕES GERAIS	QUANTITATIVO (m³ und.)
01	PAVIMENTAÇÃO ASFALTICA	PAVIMENTAÇÃO EM ASFALTO EXISTENTE À SER SUBSTITUIDA	10.546,50m³



APROVADO
DATA: 11/04/2024

David Machado Bastos
Secretário da Infraestrutura

SECRETARIA DA INFRAESTRUTURA

PROJETO: **PROJETO DE ARQUITETURA
BAIRRO ALTO DO CRISTO**

INTERESSADO: _____
PREFEITURA DE SOBRAL

ENDEREÇO: _____
BAIRRO ALTO DO CRISTO


MUNICÍPIO: _____
SOBRAL

ASSUNTO: _____
PLANTA CHAVE


SEÇÃO TIPO DE PAVIMENTAÇÃO _____
PAVIMENTAÇÃO ASFÁLTICA C DOS VELHOS

ESCALA _____
SEM ESCALA

PRANCHA _____
02/04

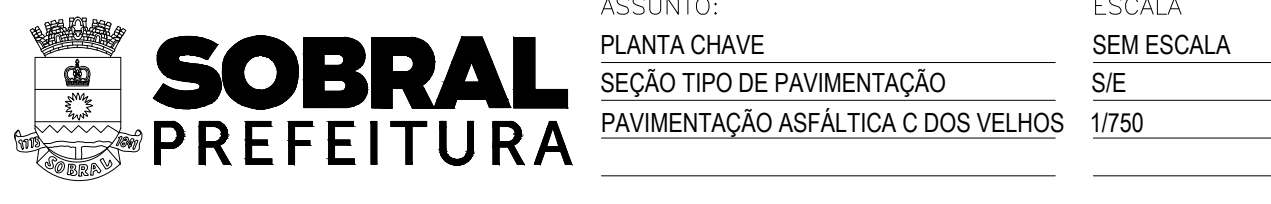


3 PLANTA BAIXA ESCALA 1/750

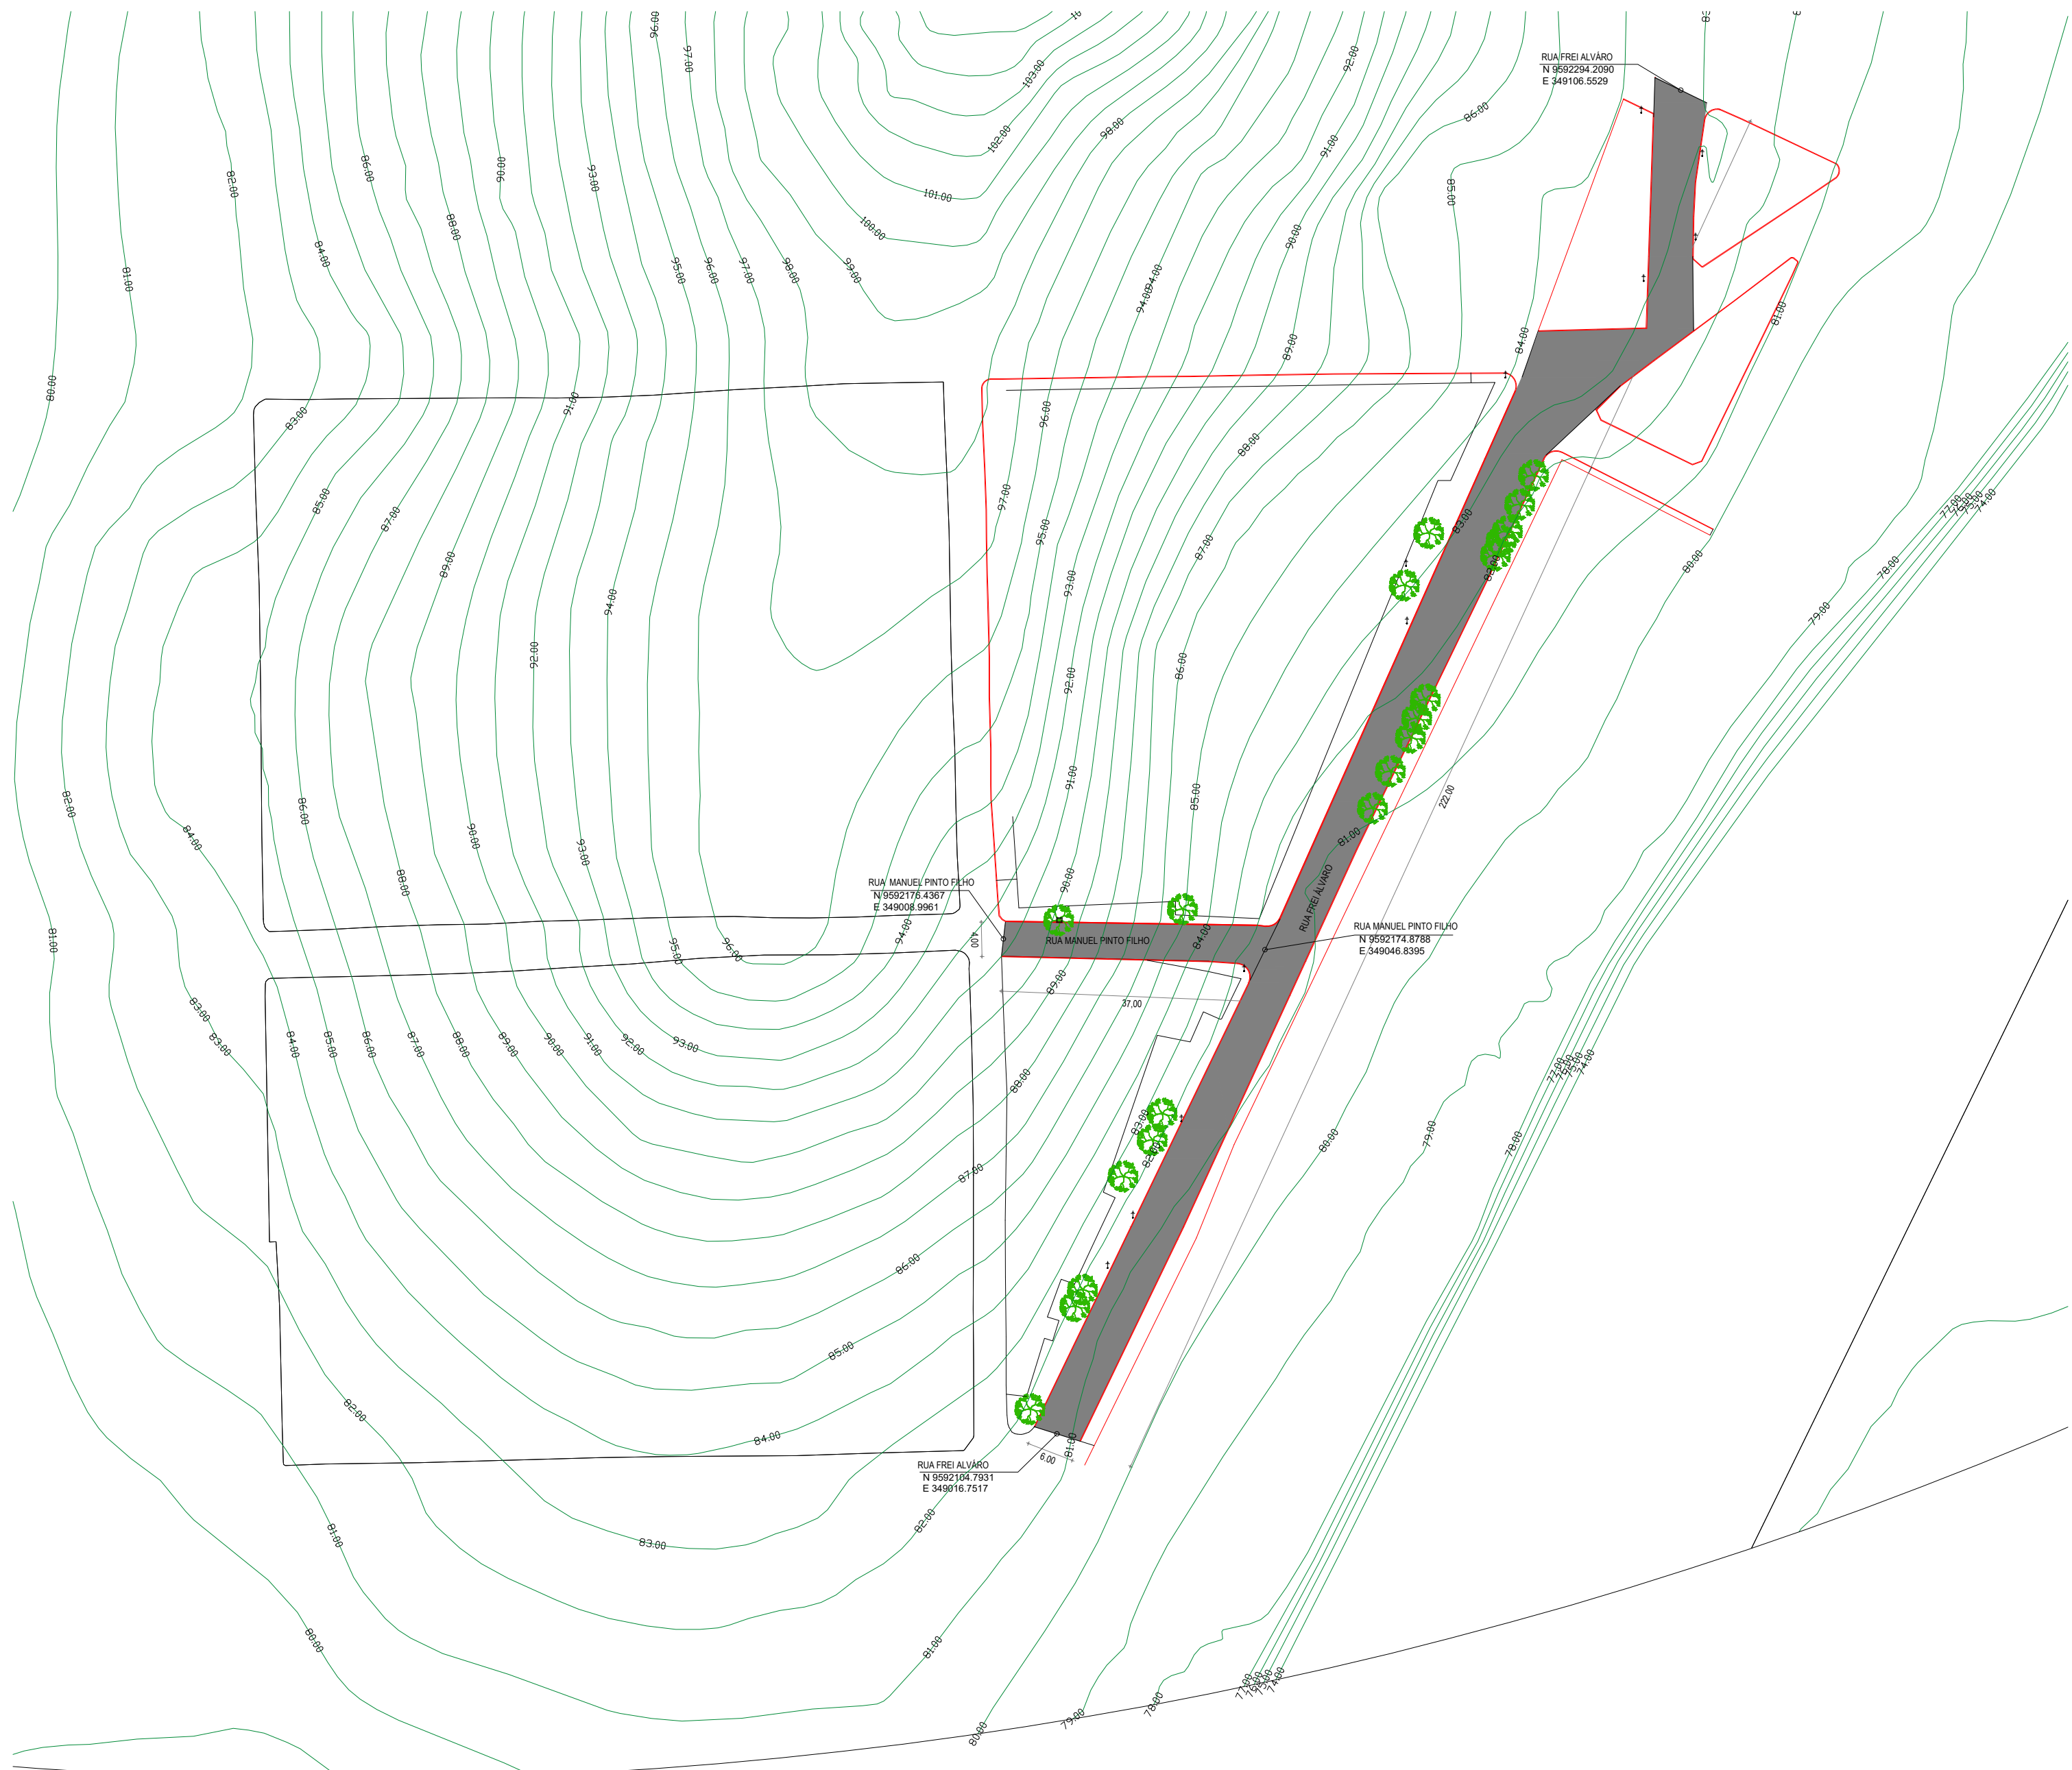


Mapa do Estado do Rio de Janeiro com os municípios delimitados. O município de Sobral (SEDE) está destacado com hachuras.


114

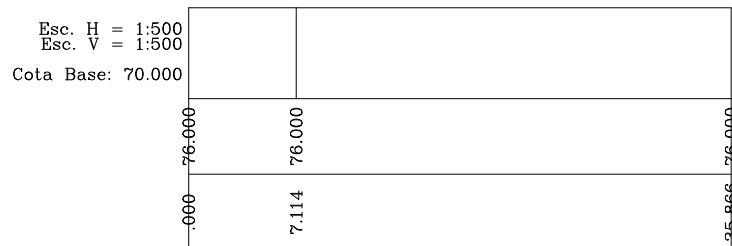




114

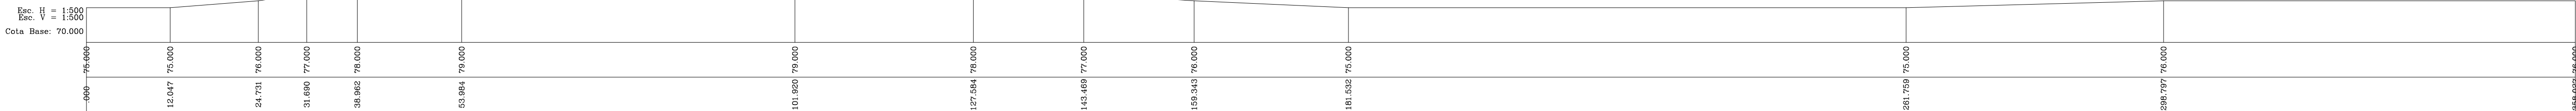

114

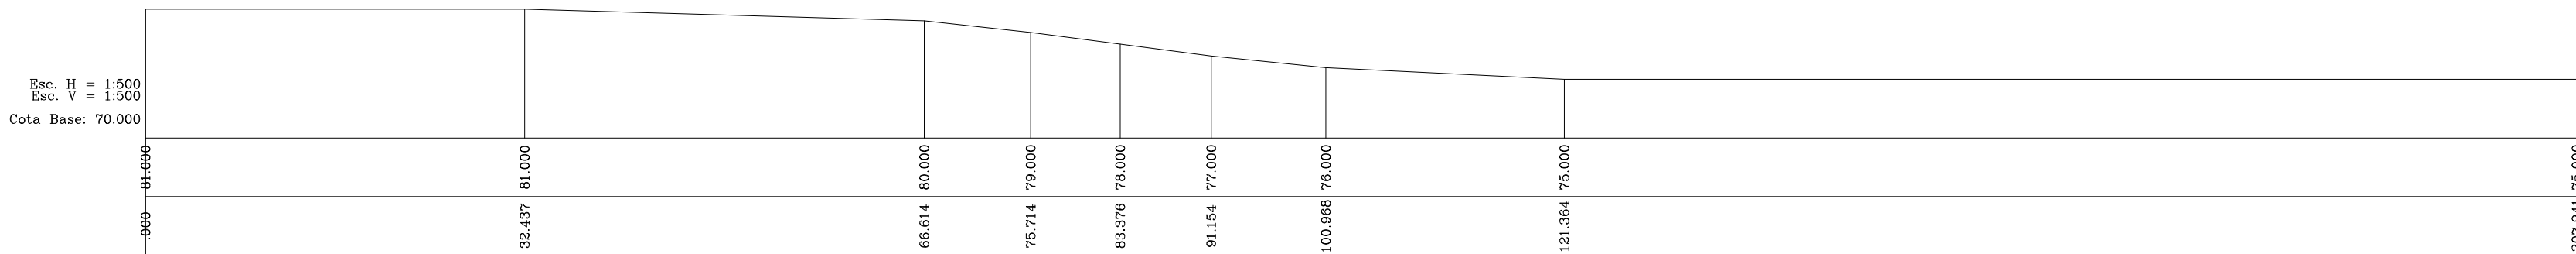

11

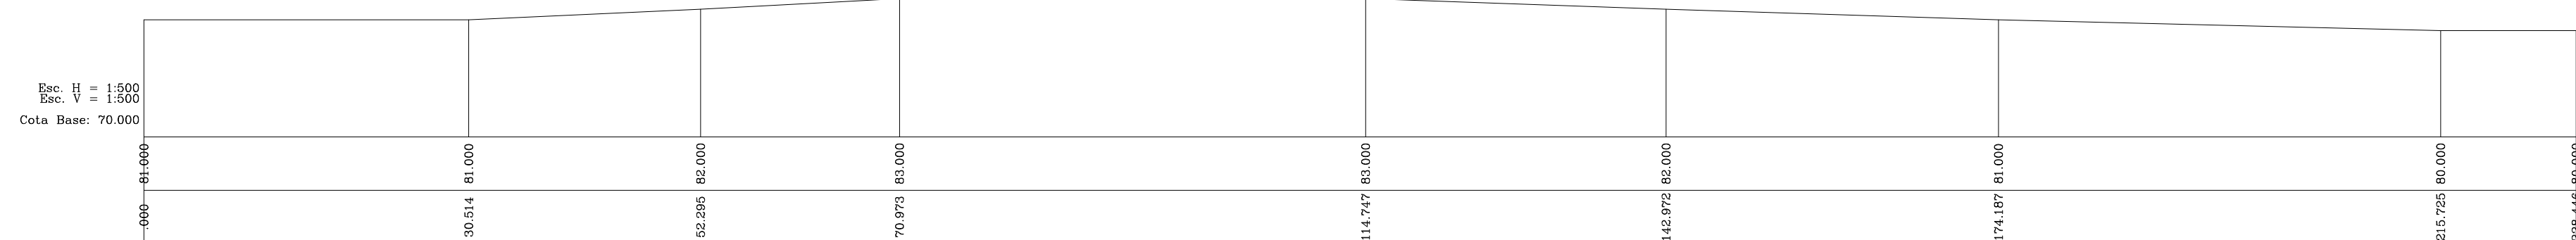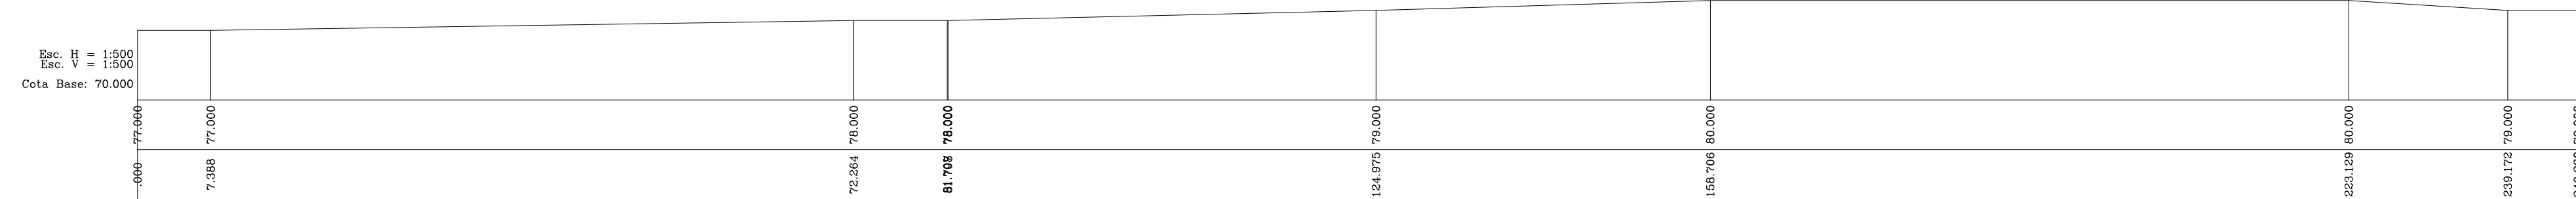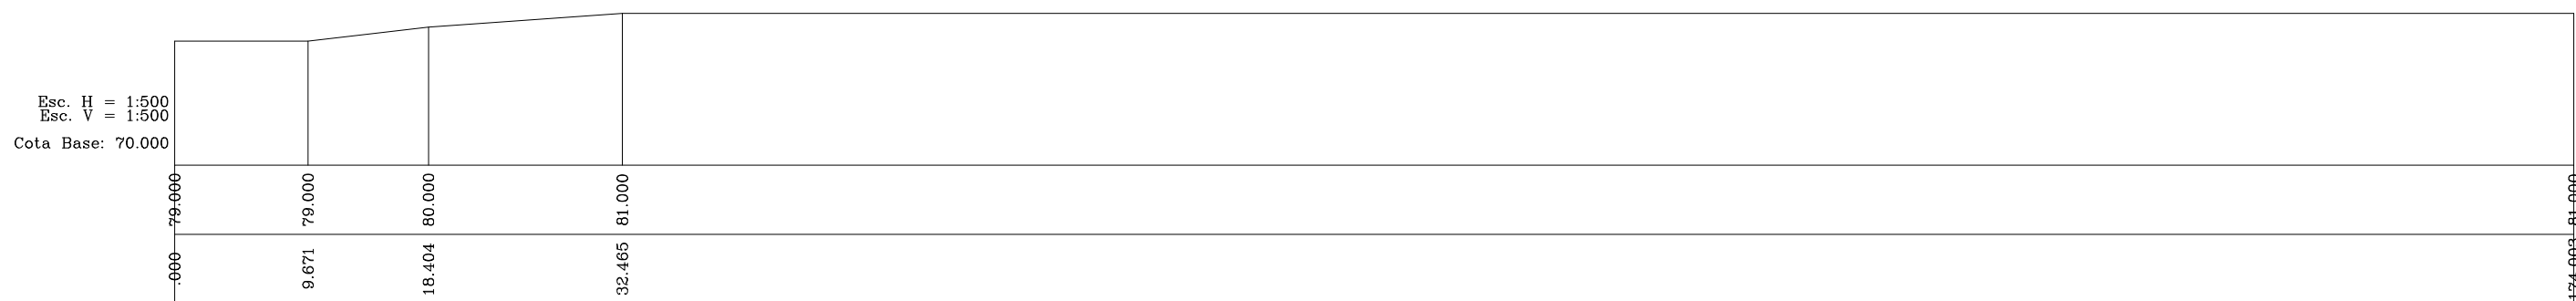

7 PLANTA SETORIZAÇÃO SEM ESCALA

APROVADO
DATA: 11/04/2024

A: 11/04/2024



David Machado Bastos
Secretário da Infraestrutura

SECRETARIA DA INFRAESTRUTURA

PROJETO:

PROJETO DE ARQUITETURA

BAIRRO ALTO DO CRISTO

INTERESSADO:

PREFEITURA DE SOBRAL

ENDEREÇO:
BAIRRO ALTO DO CRISTO

MUNICÍPIO
SOBRAL

ASSUNTO:

PLANTA SETORIZAÇÃO
PERFIL LOGINTUDINAL RUAS

ESCALA

S/E

1/50



SOBRAL
PREFEITURA

DATA
FEV/2024REVISÃO
00

ARQUIVO

03/04