




01 PLANTA BAIXA/DE LOCAÇÃO WC01 E WC02  
ESCALA 1/25

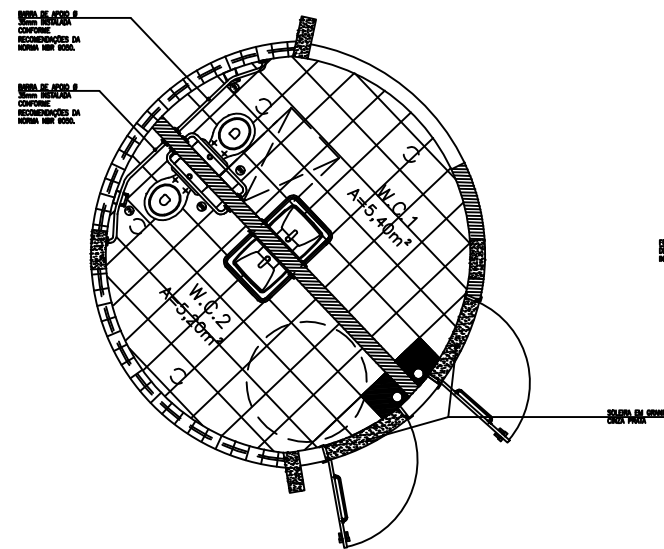


02 PLANTA PAG. DE PISO  
ESCALA 1/25

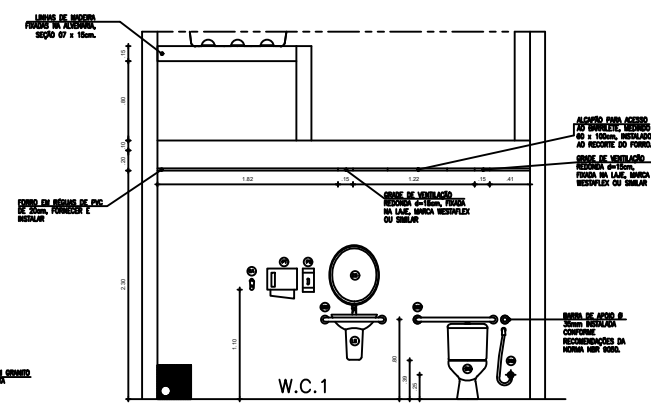


05 ELEVACÃO 01  
ESCALA 1/25

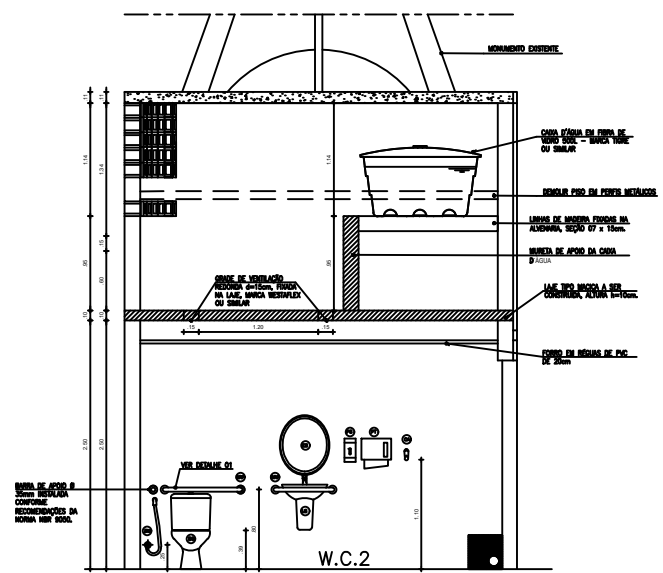

03 CORTE AA  
ESCALA 1/25

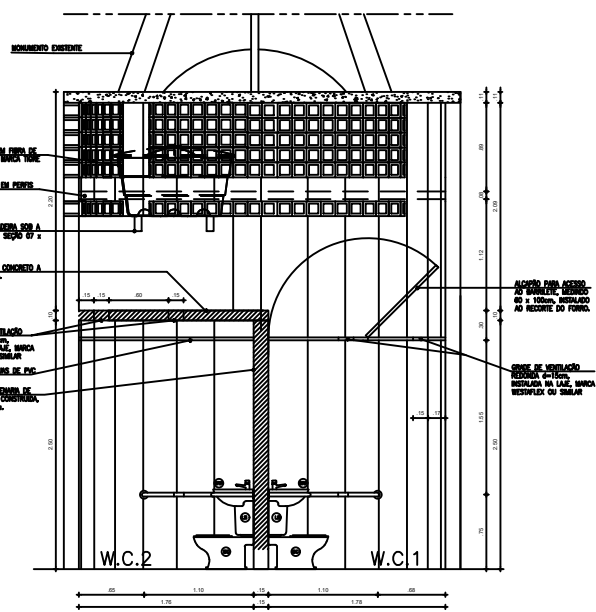

04 CORTE BB  
ESCALA 1/25

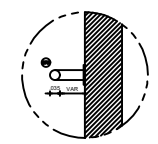

06 DETALHE 01  
ESCALA 1/10

**CONSIDERAÇÕES GERAIS**

- EM CASO DE DÚVIDAS, SEMPRE CONSULTAR OS ARQUITETOS RESPONSÁVEIS.
- INDICAÇÕES E NOTIFICAÇÕES DE MÁQU. REFEREM-SE ÀS SUPERFÍCIES ACABADAS.
- TODAS AS MEDIDAS SÃO EM METROS E DEVEM SER COMPREENDIDAS "NO LOCAL".
- SEMPRE PREVER/ALOCAR AS DIMENSÕES BASTANTES ADEQUADAS.
- TODOS OS SERVIÇOS A EXECUTAR ESTÃO DETALHADOS NO CADASTRO DE SERVIÇOS E ESPECIFICAÇÕES.
- INFORMAÇÕES TÉCNICAS DE DADOS NÃO RECEBEREM SEMPRE PRECEDÊNCIA.
- QUANTO AS PAREDES INTERIORES E EXTERIAS DEVEM RECEBER UMA PRIMEIRA, CONFORME ESPECIFICADO NO QUADRO DE ACABAMENTOS (VER PRINCIPAIS A03-A07/08).
- REALIZAR MANUTENÇÃO DAS ESCADARIAS DE ALUMÍNIO E VEDOS EXISTENTES A PERMANECER, COM RECUPERAÇÃO/SUBSTITUIÇÃO DE PEÇAS DANIFICADAS DA ESTRUTURA, FERROS E VIDROS.

**LEGENDAS E CONVENÇÕES**

	DEMOLIR/REMOVER/PROTEÇÕES EXISTENTE
	CONSTRUIR
	INÍCIO DO ASSENTAMENTO

**QUADRO DE LOUÇAS E METAIS**

BR	BACIA DE LOUÇA DEIDA LINHA VOGUE PLUS
BR	COR BRANCA, REF. CP0283 017.
BA	BARRA DE APOIO Ø 38mm, 80mm, EM METAL cromado, DA CROMADO OU SIMILAR.
CA	CANIS E GANCHOS DE LOUÇA DA CELITE, NA COR BRANCA, REF. 72.810
DA	DUCHA MANUAL AQUELA JET REF. 2195A DA FABRIMAR
TO	TORNEIRA PIA DA COPPA, DA FABRIMAR, LINHA PRATELA, REF.1187
PS	PORTA-SABONETE LÍQUIDO EM ABS MARCA JOFEL, LINHA BRANCA, REF. AC 70000
PT	PORTA-TOALHA DE PAPEL EM ABS BRANCO MARCA JOFEL, LINHA BRANCA, REF. 310000
PA	PORTA PAPEL HIGIENICO DUPLA EM ABS BRANCO MARCA JOFEL.

**OFICINA DE PROJETOS S/S LTDA**  
ARQUITETURA - RESTAURAO - CONSULTORIA

**IPHAN** INSTITUTO DO PATRIMÔNIO HISTÓRICO E ARTÍSTICO NACIONAL  
SUPERINTENDÊNCIA DO CEARÁ  
Rua Liberato Barreto, 525, Centro, Fortaleza/CE

PROJETO:	PROJETO MUSEOLÓGICO E MUSEOGRAFICO DO MUSEU DO ECLIPSE Praça da Igreja do Patrocínio, s/n - Centro - Sobral/CE	PRANCHA:	DET 01/03
DESENHO:	PROJETO EXECUTIVO		
CONTEÚDO:	PLANTA BAIXA - WC01 E WC02 PLANTA DE PAG. DE PISO CORTE AA CORTE BB ELEVACÃO 01 DETALHE 01		
DATA:	ABRIL/2016	ESCALA:	1/25
		ARQUIVO:	IPHAN-SOBRAL-MECLIPSE-ARQ