


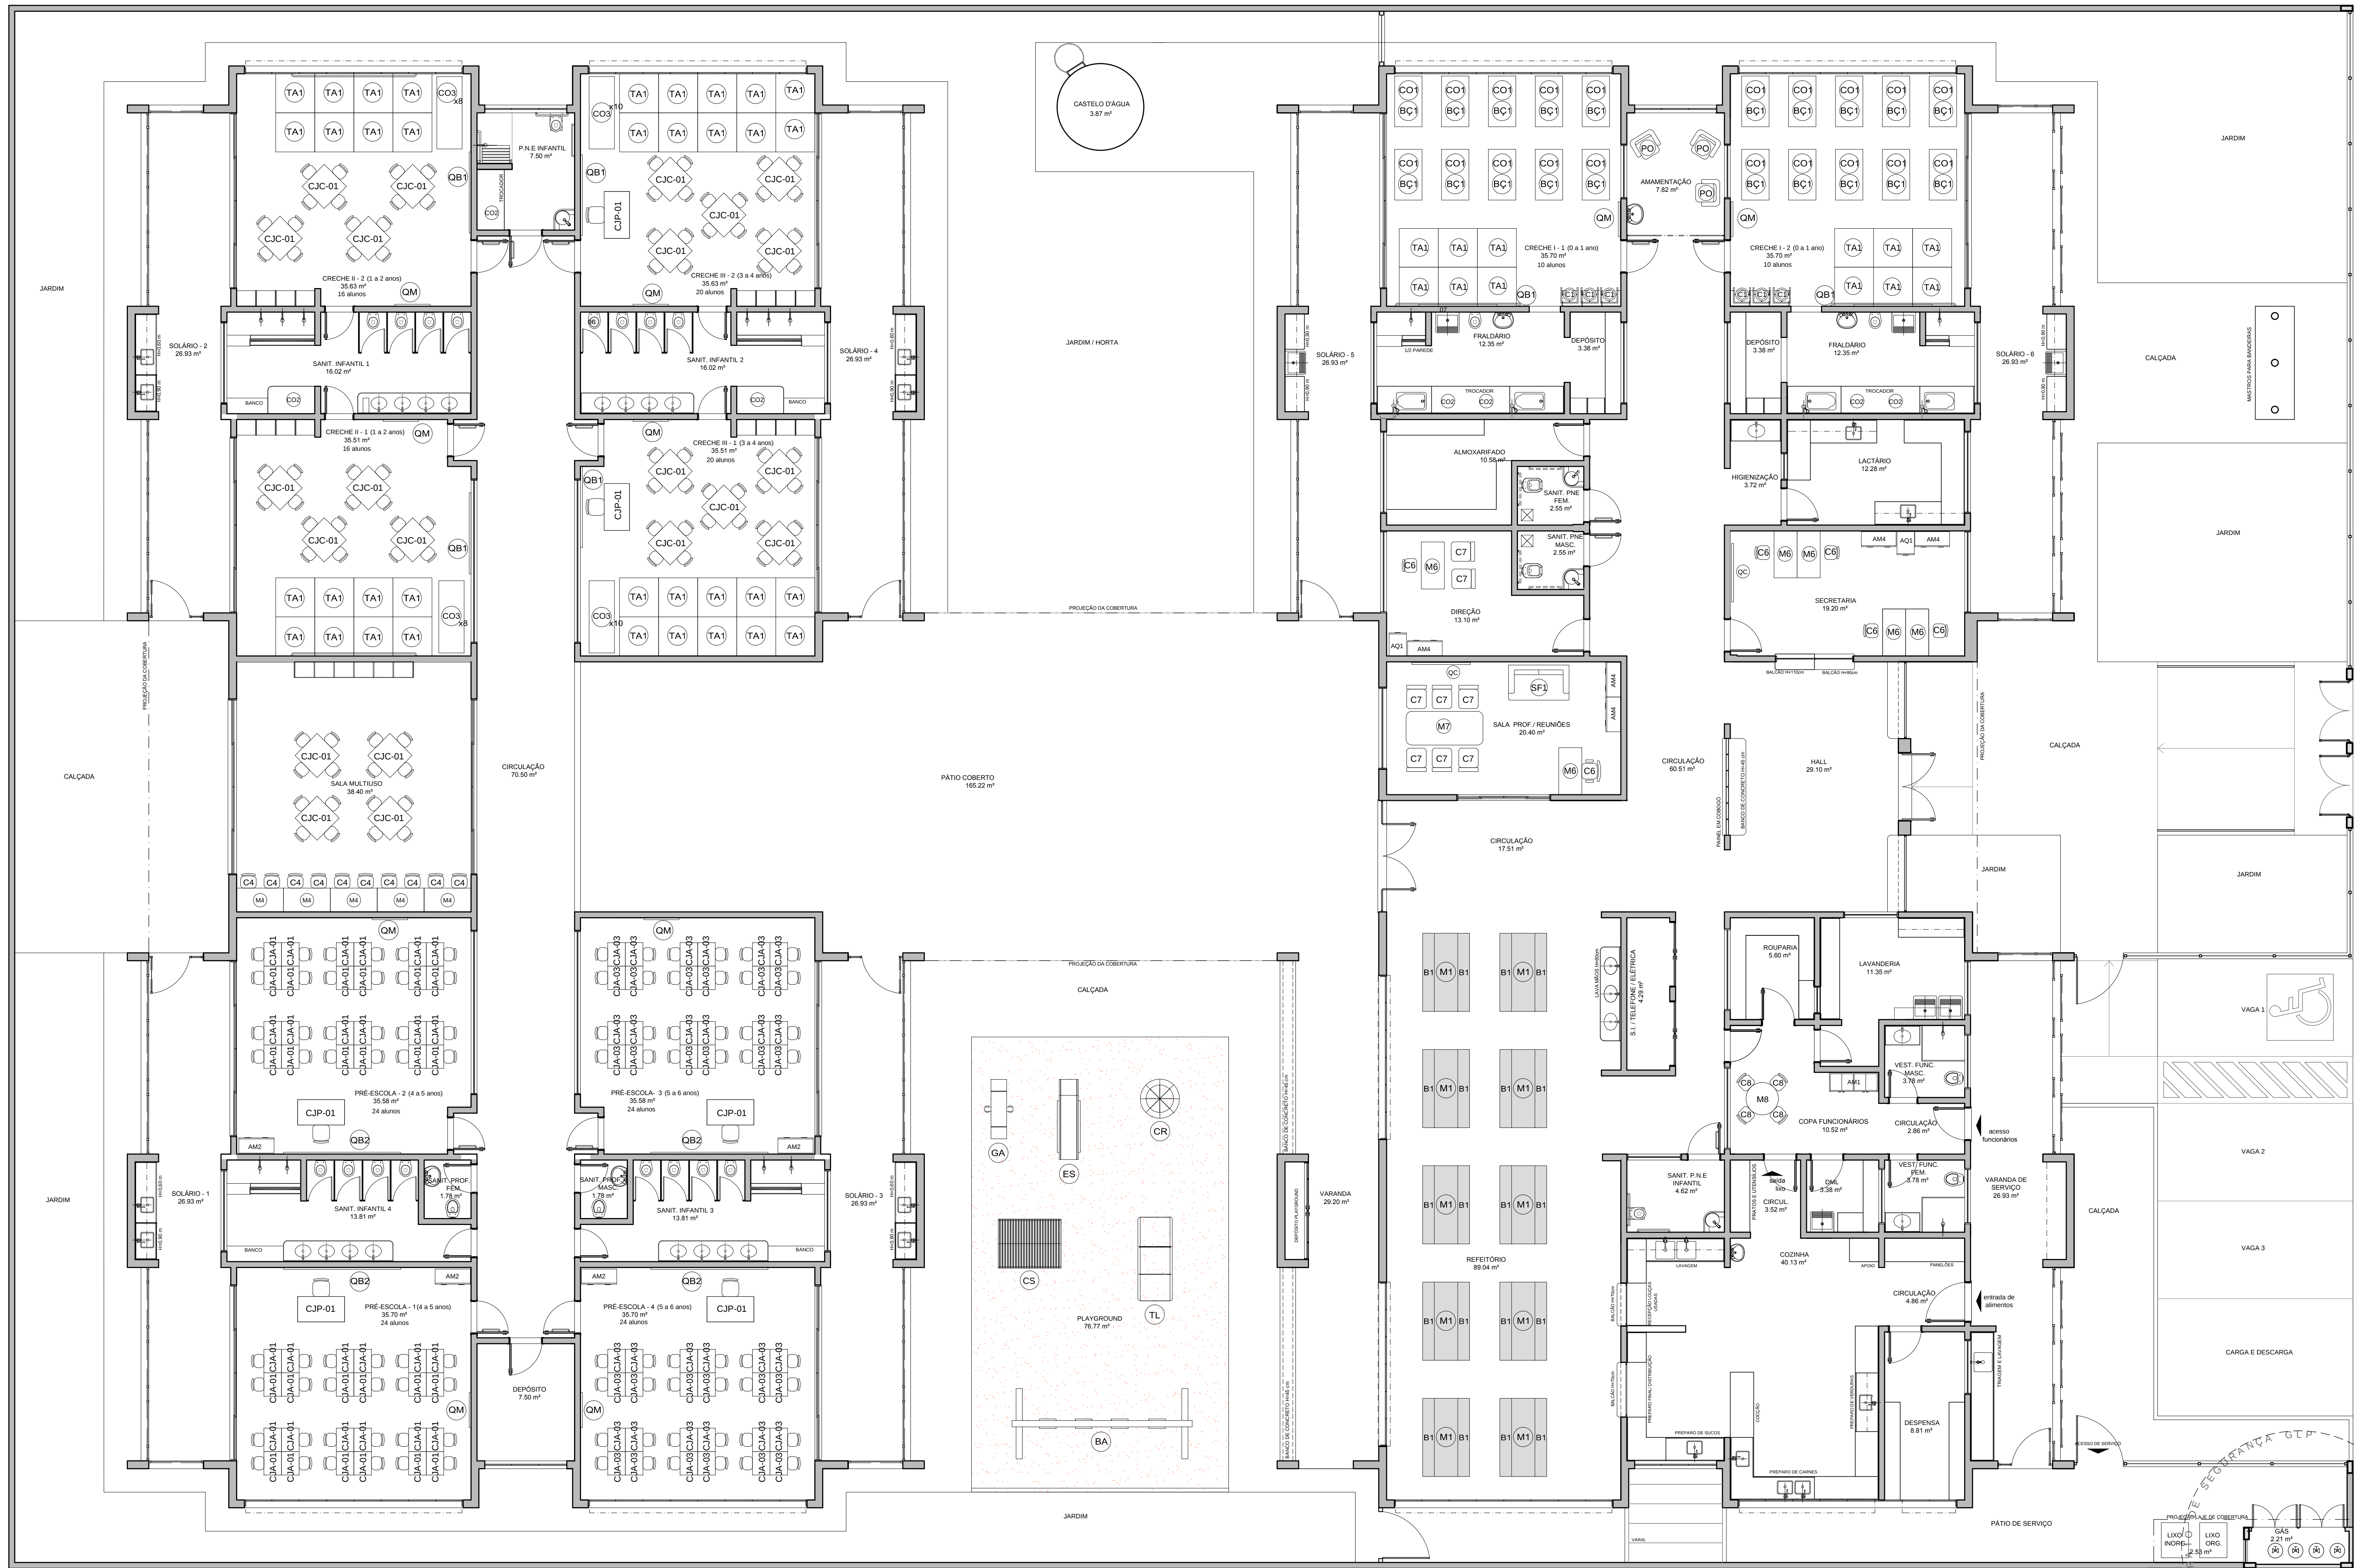

NOTAS

- MEDIDAS E NÍVEIS EM METROS;
- VERIFICAR POSIÇÃO EXATA DOS PILARES NO PROJETO ESTRUTURAL;
- VERIFICAR DETALHES CONSTRUTIVOS PERTINENTES NAS PRANCHAS DE DETALHAMENTO;
- EM CASO DE CONFLITO DE INFORMAÇÕES ENTRE O PROJETO GRÁFICO E O MEMORIAL DESCRITIVO, PREVALECE A INFORMAÇÃO CONTIDA NOS DESENHOS;
- ALTERAÇÕES NESTE PROJETO SOMENTE COM AUTORIZAÇÃO EXPRESSA DO FNDE

REFERÊNCIAS:

- PLANILHA DE QUANTITATIVOS;
- MEMORIAL DESCRITIVO E ESPECIFICAÇÕES TÉCNICAS

LEGENDA:		INDICAÇÃO DE VISTAS
	INDICAÇÃO NÍVEIS PLANTA E CORTE	
	INDICAÇÃO DE CORTES	
	INDICAÇÃO DE FACHADAS	
	INDICAÇÃO DE PORTAS E JANELAS	



PROJETO PADRÃO - FNDE

PROPRIETÁRIO :	MOBILIÁRIO
ENDEREÇO:	
MUNICÍPIO - UF:	
PROPRIETÁRIO	
RESP. TÉCNICO	CREA
AUTOR DO PROJETO	CAU
DLFO	CREA
	RA

OBSERVAÇÕES:

PROJETO EXECUTIVO

PROGRAMA PROINFÂNCIA - PROJETO TIPO 1

PROJETO DE ARQUITETURA

COORDENAÇÃO	PLANTA BAIXA LAYOUT	ARQ
CGEST - Coordenação Geral de Infraestrutura Educacional	MOBILIÁRIO	
REVISÃO R.00	ESCALA 1/75	PRANCHAS
FORMATO (750x1050)	DATA EMISSÃO JUNHO/2015	03/35

AMBIENTES	MOBILIÁRIO	QTD	DESCRIÇÃO
REFEITÓRIO	MA	10	MESA RETANGULAR MONOBLOCO COM BORDAS ARREDONDADAS (DIM: 58x180x80cm) (ACIL)
	B1	20	BANCO RETANGULAR MONOBLOCO COM BORDAS ARREDONDADAS (DIM: 35x180x40cm) (ACIL)
REPOUSO	PC	20	BEDONÇO COM COLCHÃO DE LATEX E COSSINHO (ACIL) - (CRECHE II)
	CO	20	COSSINHO PARA REPOUSO (DIM: 110x42x20cm) (ACIL) - (CRECHE II)
HIGIENE E ALIMENTAÇÃO	PO	20	CADERA DE ALIMENTAÇÃO COM BANDEJAS REMOVÍVEIS (CRECHE II)
	CO	20	POLTRONA EM MATERIAL LAVÁVEL (DIM: 47x45x80cm) (ACIL)
	CO	20	COLCHONETE PARA TROCADOR (DIM: 100x60x20cm) (ACIL)

AMBIENTES	MOBILIÁRIO	QTD	DESCRIÇÃO
SALAS DE ATIVIDADES ESCOLARES	TA	48	PLACAS DE TATAME EM EVA (DIM: 150x120x2cm) (ACIL)
	CJC-01	22	CONJUNTO COLETIVO TAMPÃO (II) (CRECHES II, III e SALA MULTUSO)
	CJC-02	22	MESA REVESTIDA EM LAMINADO MELAMÍNICO PARA CRIANÇAS DE 4 A 5 ANOS (DIM: 80x120x40cm) (ACIL)
	CJC-03	22	MESA REVESTIDA EM LAMINADO MELAMÍNICO PARA CRIANÇAS DE 1 A 3 ANOS (DIM: 40x120x40cm) (ACIL)
	CJC-04	22	MESA REVESTIDA EM LAMINADO MELAMÍNICO PARA CRIANÇAS DE 3 A 4 ANOS (DIM: 60x120x40cm) (ACIL)
	CJC-05	22	MESA REVESTIDA EM LAMINADO MELAMÍNICO PARA CRIANÇAS DE 4 A 5 ANOS (DIM: 80x120x40cm) (ACIL)
	CJC-06	22	MESA REVESTIDA EM LAMINADO MELAMÍNICO PARA CRIANÇAS DE 5 A 6 ANOS (DIM: 90x120x40cm) (ACIL)
	CJC-07	22	MESA REVESTIDA EM LAMINADO MELAMÍNICO PARA CRIANÇAS DE 6 A 7 ANOS (DIM: 100x120x40cm) (ACIL)
	CJC-100	22	MESA REVESTIDA EM LAMINADO MELAMÍNICO PARA CRIANÇAS DE 99 A 100 ANOS (DIM: 1030x120x40cm) (ACIL)

AMBIENTES	MOBILIÁRIO	QTD	DESCRIÇÃO
	CJC-01	48	CONJUNTO ALMOO TAMPÃO (I) (PRÉ-ESCOLA)
	CJC-02	48	MESA REVESTIDA EM LAMINADO MELAMÍNICO PARA CRIANÇAS DE 4 A 5 ANOS (DIM: 80x120x40cm) (ACIL)
	CJC-03	48	CADERA COM ASSENTO E ENCOSTO REV. EM PROPUPOLENO LARANJA PARA CRIANÇAS DE 4 A 5 ANOS (DIM: 28x34x28cm) (ALUP)
	CJC-04	48	CONJUNTO ALMOO TAMPÃO (II) (PRÉ-ESCOLA)
	CJC-05	48	MESA REVESTIDA EM LAMINADO MELAMÍNICO PARA CRIANÇAS DE 5 A 6 ANOS (DIM: 90x120x40cm) (ACIL)
	CJC-06	48	CADERA COM ASSENTO E ENCOSTO REV. EM PROPUPOLENO AMARELA PARA CRIANÇAS DE 5 A 6 ANOS (DIM: 28x34x28cm) (ALUP)
	CJC-07	48	CONJUNTO ALMOO TAMPÃO (III) (PRÉ-ESCOLA)
	CJC-08	48	MESA REVESTIDA EM LAMINADO MELAMÍNICO PARA CRIANÇAS DE 6 A 7 ANOS (DIM: 100x120x40cm) (ACIL)
	CJC-09	48	CADERA COM ASSENTO E ENCOSTO REV. EM PROPUPOLENO LARANJA PARA CRIANÇAS DE 6 A 7 ANOS (DIM: 28x34x28cm) (ALUP)
	CJC-10	48	CONJUNTO ALMOO TAMPÃO (IV) (PRÉ-ESCOLA)
	CJC-11	48	MESA REVESTIDA EM LAMINADO MELAMÍNICO PARA CRIANÇAS DE 7 A 8 ANOS (DIM: 110x120x40cm) (ACIL)
	CJC-12	48	CADERA COM ASSENTO E ENCOSTO REV. EM PROPUPOLENO LARANJA PARA CRIANÇAS DE 7 A 8 ANOS (DIM: 28x34x28cm) (ALUP)
	CJC-13	48	CONJUNTO ALMOO TAMPÃO (V) (PRÉ-ESCOLA)
	CJC-14	48	MESA REVESTIDA EM LAMINADO MELAMÍNICO PARA CRIANÇAS DE 8 A 9 ANOS (DIM: 120x120x40cm) (ACIL)
	CJC-15	48	CADERA COM ASSENTO E ENCOSTO REV. EM PROPUPOLENO LARANJA PARA CRIANÇAS DE 8 A 9 ANOS (DIM: 28x34x28cm) (ALUP)
	CJC-16	48	CONJUNTO ALMOO TAMPÃO (VI) (PRÉ-ESCOLA)
	CJC-17	48	MESA REVESTIDA EM LAMINADO MELAMÍNICO PARA CRIANÇAS DE 9 A 10 ANOS (DIM: 130x120x40cm) (ACIL)
	CJC-18	48	CADERA COM ASSENTO E ENCOSTO REV. EM PROPUPOLENO LARANJA PARA CRIANÇAS DE 9 A 10 ANOS (DIM: 28x34x28cm) (ALUP)
	CJC-19	48	CONJUNTO ALMOO TAMPÃO (VII) (PRÉ-ESCOLA)
	CJC-20	48	MESA REVESTIDA EM LAMINADO MELAMÍNICO PARA CRIANÇAS DE 10 A 11 ANOS (DIM: 140x120x40cm) (ACIL)
	CJC-21	48	CADERA COM ASSENTO E ENCOSTO REV. EM PROPUPOLENO LARANJA PARA CRIANÇAS DE 10 A 11 ANOS (DIM: 28x34x28cm) (ALUP)
	CJC-22	48	CONJUNTO ALMOO TAMPÃO (VIII) (PRÉ-ESCOLA)
	CJC-23	48	MESA REVESTIDA EM LAMINADO MELAMÍNICO PARA CRIANÇAS DE 11 A 12 ANOS (DIM: 150x120x40cm) (ACIL)
	CJC-24	48	CADERA COM ASSENTO E ENCOSTO REV. EM PROPUPOLENO LARANJA PARA CRIANÇAS DE 11 A 12 ANOS (DIM: 28x34x28cm) (ALUP)
	CJC-25	48	CONJUNTO ALMOO TAMPÃO (IX) (PRÉ-ESCOLA)
	CJC-26	48	MESA REVESTIDA EM LAMINADO MELAMÍNICO PARA CRIANÇAS DE 12 A 13 ANOS (DIM: 160x120x40cm) (ACIL)
	CJC-27	48	CADERA COM ASSENTO E ENCOSTO REV. EM PROPUPOLENO LARANJA PARA CRIANÇAS DE 12 A 13 ANOS (DIM: 28x34x28cm) (ALUP)
	CJC-28	48	CONJUNTO ALMOO TAMPÃO (X) (PRÉ-ESCOLA)
	CJC-29	48	MESA REVESTIDA EM LAMINADO MELAMÍNICO PARA CRIANÇAS DE 13 A 14 ANOS (DIM: 170x120x40cm) (ACIL)
	CJC-30	48	CADERA COM ASSENTO E ENCOSTO REV. EM PROPUPOLENO LARANJA PARA CRIANÇAS DE 13 A 14 ANOS (DIM: 28x34x28cm) (ALUP)
	CJC-31	48	CONJUNTO ALMOO TAMPÃO (XI) (PRÉ-ESCOLA)
	CJC-32	48	MESA REVESTIDA EM LAMINADO MELAMÍNICO PARA CRIANÇAS DE 14 A 15 ANOS (DIM: 180x120x40cm) (ACIL)
	CJC-33	48	CADERA COM ASSENTO E ENCOSTO REV. EM PROPUPOLENO LARANJA PARA CRIANÇAS DE 14 A 15 ANOS (DIM: 28x34x28cm) (ALUP)
	CJC-34	48	CONJUNTO ALMOO TAMPÃO (XII) (PRÉ-ESCOLA)
	CJC-35	48	MESA REVESTIDA EM LAMINADO MELAMÍNICO PARA CRIANÇAS DE 15 A 16 ANOS (DIM: 190x120x40cm) (ACIL)
	CJC-36	48	CADERA COM ASSENTO E ENCOSTO REV. EM PROPUPOLENO LARANJA PARA CRIANÇAS DE 15 A 16 ANOS (DIM: 28x34x28cm) (ALUP)
	CJC-37	48	CONJUNTO ALMOO TAMPÃO (XIII) (PRÉ-ESCOLA)
	CJC-38	48	MESA REVESTIDA EM LAMINADO MELAMÍNICO PARA CRIANÇAS DE 16 A 17 ANOS (DIM: 200x120x40cm) (ACIL)
	CJC-39	48	CADERA COM ASSENTO E ENCOSTO REV. EM PROPUPOLENO LARANJA PARA CRIANÇAS DE 16 A 17 ANOS (DIM: 28x34x28cm) (ALUP)
	CJC-40	48	CONJUNTO ALMOO TAMPÃO (XIV) (PRÉ-ESCOLA)
	CJC-41	48	MESA REVESTIDA EM LAMINADO MELAMÍNICO PARA CRIANÇAS DE 17 A 18 ANOS (DIM: 210x120x40cm) (ACIL)
	CJC-42	48	CADERA COM ASSENTO E ENCOSTO REV. EM PROPUPOLENO LARANJA PARA CRIANÇAS DE 17 A 18 ANOS (DIM: 28x34x28cm) (ALUP)