

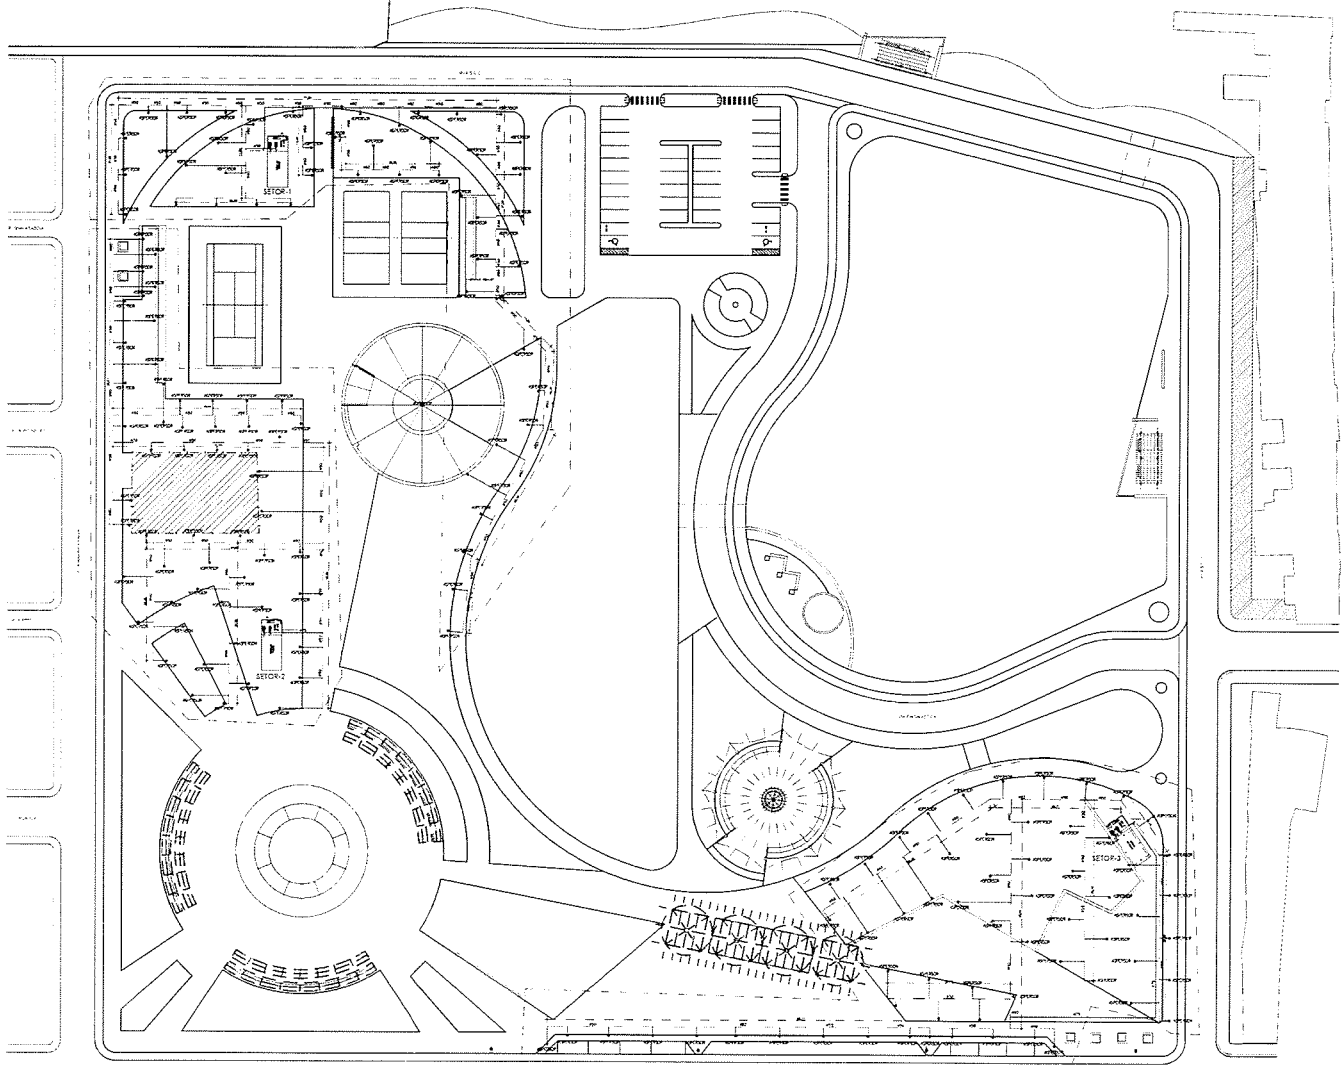


# PROJETO IRRIGAÇÃO

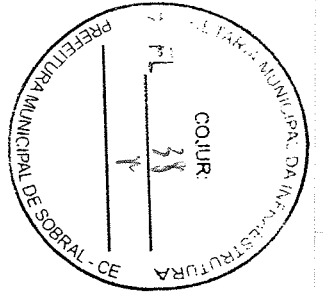

**1 Planta Baixa Layout**  
ESCALA 1:500

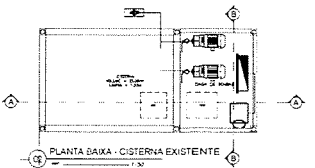

**LEGENDA**  
**TUBO PVC DN75 ADUTORA**  
**TUBO PVC DN50 RAMAL**  
 ALIQUOTA DE SOBRIA - COTA D'ÁGUA DE 1,50 M  
 ALIQUOTA DE SOBRIA - COTA D'ÁGUA DE 1,50 M  
 ALIQUOTA DE SOBRIA - COTA D'ÁGUA DE 1,50 M  
 ALIQUOTA DE SOBRIA - COTA D'ÁGUA DE 1,50 M

*[Signature]*  
**YAN PROTÁ FARIAS MARQUES**  
 ENGENHEIRO CIVIL  
 CREA/CE 20029

TODAS AS MEDIDAS DEVEM SER CONFERIDAS NO LOCAL.

**SECRETARIA DA INFRAESTRUTURA**


PROJETO:  
**AUTOMAÇÃO PARQUE EVANGELINA SABOIA**

INTERESSADO:  
 PREFEITURA DE SOBRAL


ENDEREÇO:  
 RUA RAMUNDO RODRIGUES - BAIRRO SINHA SABOIA  
 MUNICÍPIO:  
 SOBRAL

ALICR:  
 YAN PROTÁ FARIAS MARQUES  
 ENGENHEIRO CIVIL  
 CREA/CE 20029


DATA	REVISÃO	ARQUIVO	APR
JUN-2012	01		01/01

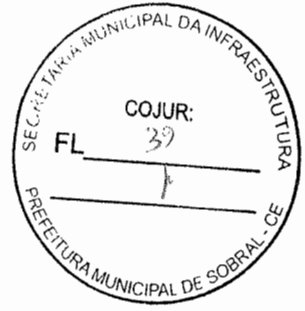


# PROJETO MOBILIARIO

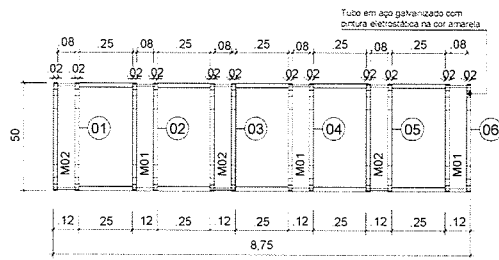


PLANTA BAIXA - BICICLETÁRIO  
escala 1/10

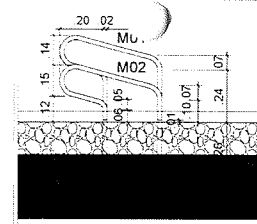


ELEV. LATERAL - BICICLETÁRIO  
escala 1/10

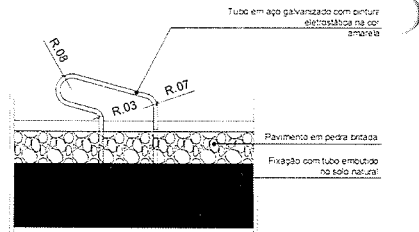


RAIOS - BICICLETÁRIO - M02  
escala 1/10

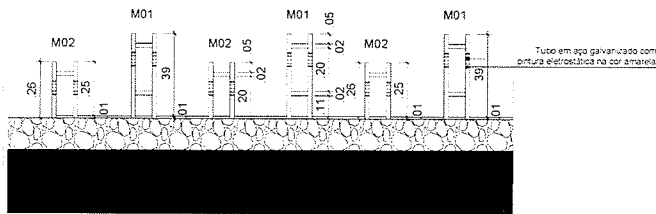


ELEVAÇÃO FRONTAL - BICICLETÁRIO  
escala 1/10

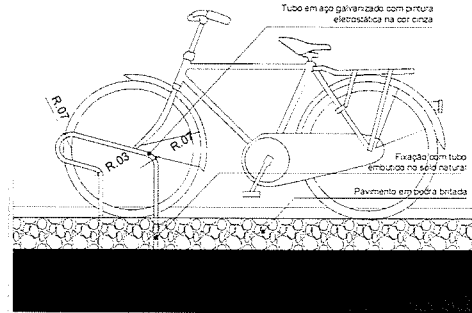



RAIOS - BICICLETÁRIO - M01  
escala 1/10

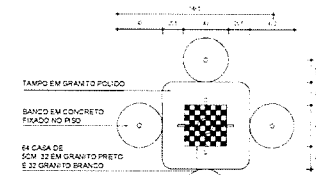


PLANTA MESA DE JOGOS  
escala 1/10

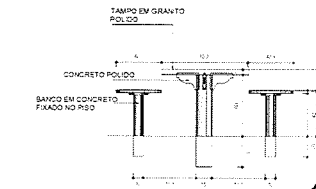


VISTA MESA DE JOGOS  
escala 1/10

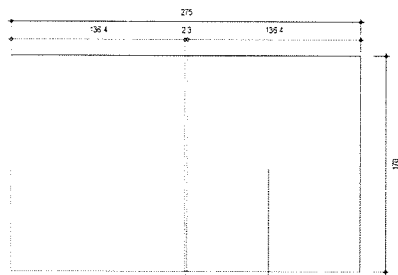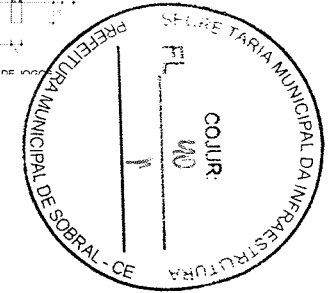

PLANTA LIXEIRA  
escala 1/10

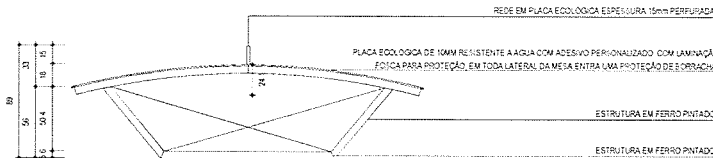

VISTA 01 LIXEIRA  
escala 1/10

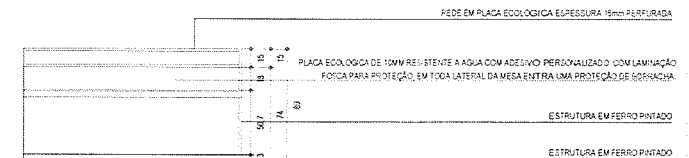

POS.	QTD.	DESCRIÇÃO	MATERIA	QTD.	PESO
01	01	BARRA CHATA 2x 1/2" x 3/16"	A 307	GA	11,3
02	01	BARRA REDONDA 5/16"	A 307	GA	3,82
03	02	CHAPA PLANA 1/4"	A 307	GA	10,88
04	01	CHAPA PLANA 3mm	A 307	GA	7,01
05	02	CHAPA PLANA 5,50mm	A 307	GA	6,10
06	01	TUBO 3" x 3mm	A 307	GA	7,9
SOMA:				40,71 Kg	



DETALHE 01 LIXEIRA  
escala 1/10

*[Signature]*  
Tatiane Maria Marinho  
15661111-0001  
CREA/CE/15555

SECRETARIA DA INFRAESTRUTURA

PROJETO ARQUITETÔNICO  
MOBILIÁRIO URBANO PARQUE EVANGELINA SABOYA

INTERESSADO:  
PREFEITURA DE SOBRAL  
ENDERECO:  
RUA RAIMUNDO RODRIGUES 500 - SILVA SAOJA  
MUNICÍPIO:  
SOBRAL



PREFEITURA DE  
SOBRAL

SECRETARIA DA INFRAESTRUTURA  
DEPARTAMENTO DE MOBILIDADE URBANA

PROJETO ARQUITETÔNICO  
MOBILIÁRIO URBANO PARQUE EVANGELINA SABOYA

DATA:  
26/05/2022

REVISÃO:  
01

PROJANTO

FOLHA Nº:  
02/02