




QUADRO DE ÁREAS

ITEM	LOGRADOURO:	COMP. (m)	LARG. (m)	ÁREA (m²)
01	VILA SÃO JOSÉ	158,44	5,00	792,20
02	TRAVESSA SÃO JOSÉ	150,24	5,00	751,20
03	RUA SDO	106,01	7,60	805,88
04	RUA SANTA EDIRGES	94,79	5,00	473,95
05	CRUZAMENTO RUA 01 X 02	10,00	7,60	76,00
06	CRUZAMENTO RUA 02 X 04	5,00	5,00	25,00
TOTAL				2.924,03

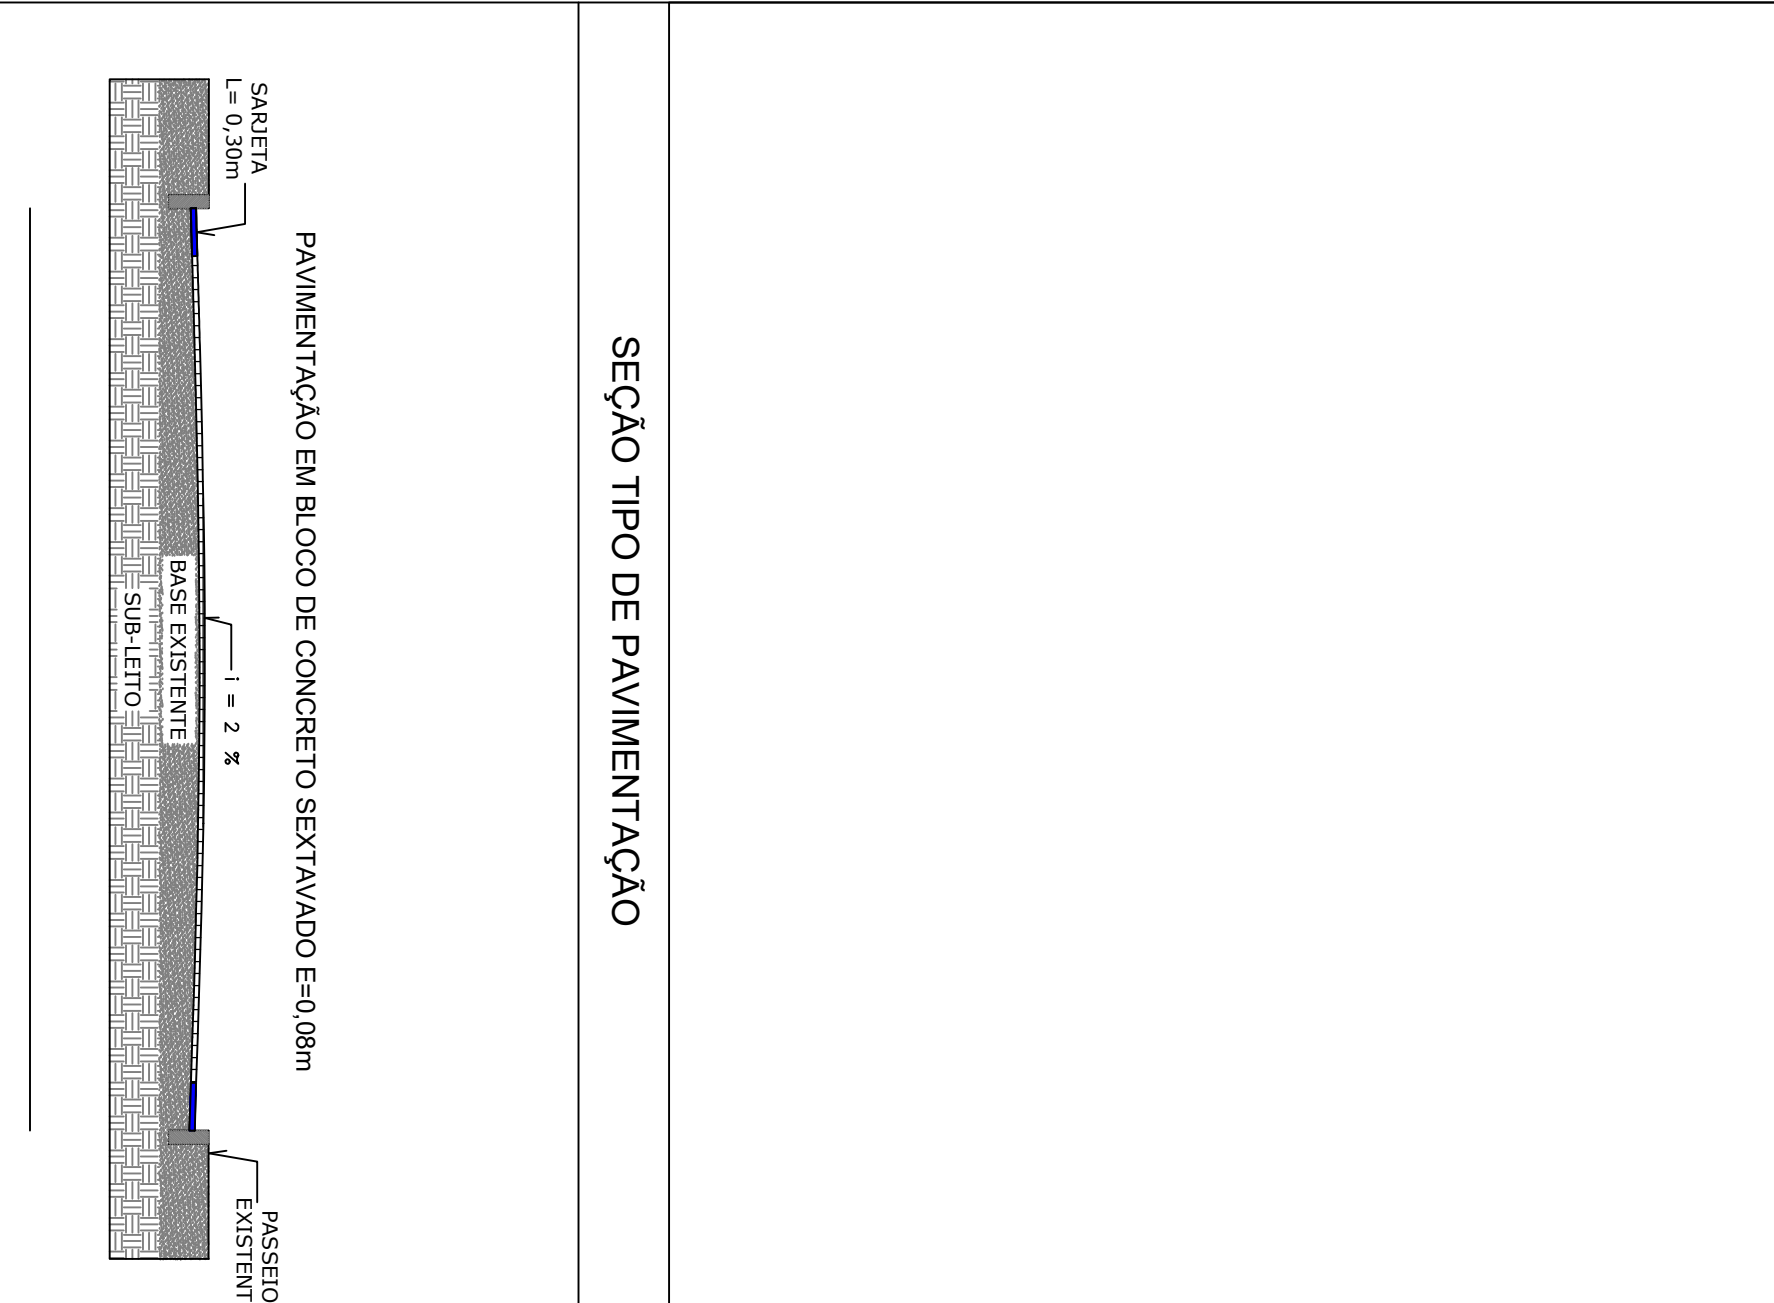

OBS: NAS RUAS QUE SOFRERÃO INTERVENÇÃO, PERMANECERÃO OS MEIOS FIOS E PASSEIOS EXISTENTES.

- LEGENDA**
- RUAS BAIRRO PEDRINHAS
 - RUAS A RECEBER PAVIMENTAÇÃO EM BLOCO DE CONCRETO SEXTAVADO

SISTEMA DE COORDENADAS UNIVERSAL TRANSVERSA DE MERCATOR
 FUSO 24 SUL
 DATUM SIRGAS2000

SEINFRA - SECRETARIA DA INFRAESTRUTURA

PROJETO:
PAVIMENTAÇÃO EM BLOCO DE CONCRETO SEXTAVADO
 BAIRRO COHAB II

INTERESSADO:
 PREFEITURA DE SOBRAL

AUTOR:
 ENGENHEIRO:
 BAIRRO COHAB II

MUNICÍPIO:
 SOBRAL

PREFEITURA DE SOBRAL

PLANTA BAIXA

INDICADA

PAV 01/01

01 PLANTA BAIXA
 ESCALA - 1 : 400