
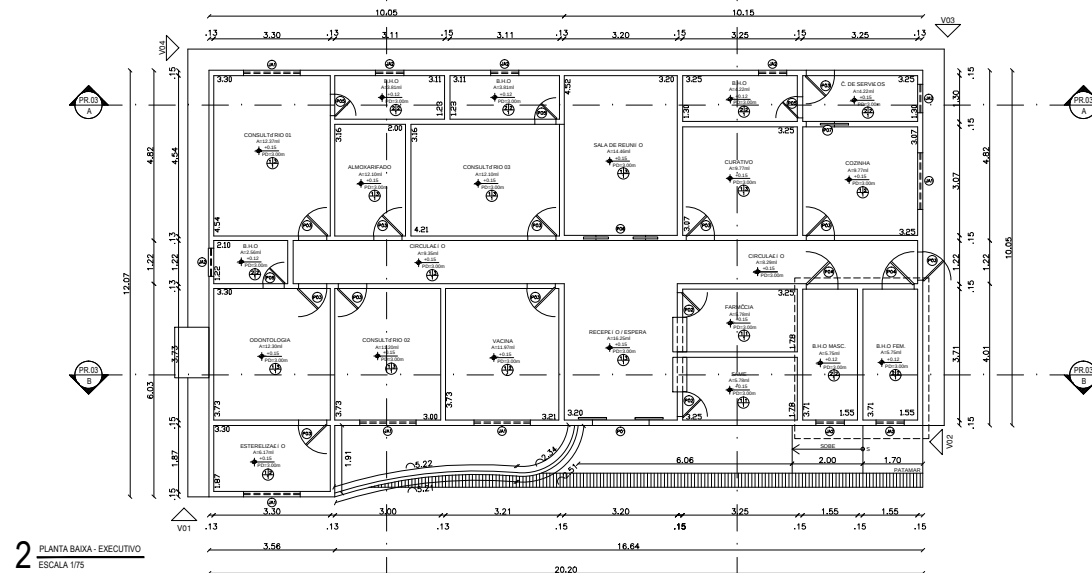


PROJETO DE ARQUITETURA
PLANTA BAIXA - EXECUTIVO
ESCALA 1/75
DATA: 03/03/2021
REVISÃO: 00
ARQUIVO: 03/05

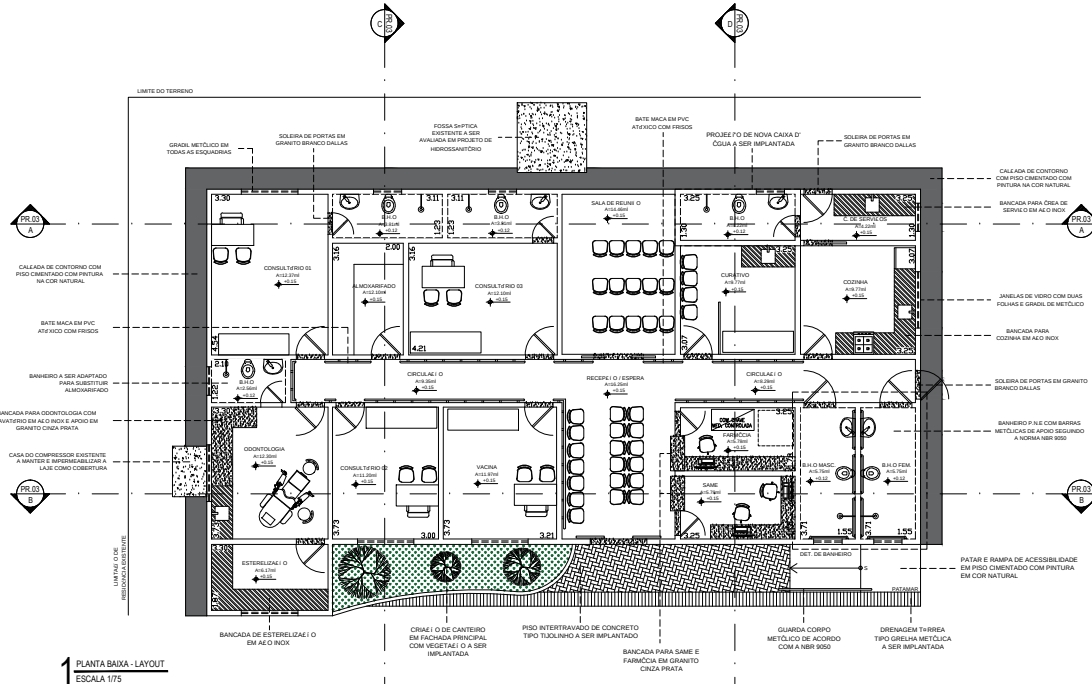

PROGRAMA DE NECESSIDADES

- 01 _ REALIZAR REPAROS NO REBOCO (QUANDO HOUVER NECESSIDADE) E PINTURA COM TINTA LAT-X NA COR BRANCA EM TODAS AS PAREDES INTERNAS (EXCETO ONDE EXISTE CERMICA)
- 02 _ REALIZAR REPAROS NO REBOCO (QUANDO HOUVER NECESSIDADE) E PINTURA COM TINTA LAT-X NA COR BRANCA EM TODAS AS LAJES
- 03 _ TODO O PERIMETRO DE PAREDES EXTERNAS DO CENTRO DE SAUDE DA FAMILIA DEVERA RECEBER TRATAMENTO, REPAROS E PINTURA DE ACORDO COM AS ESPECIFICACOES
- 04 _ INSTALAR GRADES DE PROTECAO O TIPO DIAMANTE EM TODAS AS ESQUADRIAS EXTERNAS
- 05 _ CONSTRUIR CALEADA DE CONTOURNO EM TODO PERIMETRO DO CSF
- 06 _ CONSTRUIR O DE RAMPA DE ACESSIBILIDADE PARA O USO DE CADEIRANTES
- 07 _ DEMOLIR O O CONSTRUIR O E SUBSTITUIR O DE ALVENARIAS E ESQUADRIAS INDICADAS EM PROJETO
- 08 _ TODA A COBERTURA DEVERA SER RETRADA E SUBSTITUIDA POR INDICACAO O NO DIAGRAMA DE COBERTURA DA PRANCHA 01

ESPECIFICAÇÕES DE MATERIAIS

PISO

- 01 _ PISO INDUSTRIAL POLIDO COM MALHA DE 80X80
- 02 _ CERMICA BRANCA 40X40 PEI-4 COM REJUNTE BRANCO

PAREDE

- 01 _ TINTA ACRILICA NA COR BRANCO NEVE
- 02 _ CERMICA BRANCA 40X40 PEI-4 COM REJUNTE BRANCO

TETO

- 01 _ LAJE EMASSADA E PINTADO COM LCTEX BRANCO NEVE
- 02 _ ONDE HOUVER RUA, LAVATRIO OU BANCADA COM AREA MOLHADA REVESTIR COM CERMICA BRANCA

QUADRO DE ESQUADRIA

Nº	DIMENSÃO	MATERIAL	TIPO	ACABAMENTO	SOLEIRA	UNIDADE
P01	1.60x2.10	VIDRO TEMPERADO 10mm	CORRIER	TRANSLECIDO VERDE	GRANITO CINZA	01
P02	0.70x2.10	TIPO PARANC e=35mm	ABRIR	FORMICA TEXT BRANCA	GRANITO CINZA	02
P03	0.80x2.10	TIPO PARANC e=35mm	ABRIR	FORMICA TEXT BRANCA	GRANITO CINZA	11
P04	0.80x2.10	TIPO PARANC e=35mm	ABRIR	FORMICA TEXT BRANCA	GRANITO CINZA	02
P05	0.80x2.10	TIPO PARANC e=35mm	ABRIR	FORMICA TEXT BRANCA	GRANITO CINZA	04
P06	1.40x2.10	VIDRO TEMPERADO 10mm	CORRIER	TRANSLECIDO VERDE	GRANITO CINZA	01
P07	0.80x2.10	TIPO PARANC e=35mm	CORRIER	FORMICA TEXT BRANCA	GRANITO CINZA	01

JANELAS

Nº	DIMENSÃO	MATERIAL	TIPO	ACABAMENTO	PEITORIL	UNID.
J01	1.60x0.50	ALUMINIO / VIDRO	CORRIER	ANODIZADO BRANCO / TRANSLECIDO VERDE	GRANITO CINZA H.1.50m	05
J02	1.80x0.50	ALUMINIO / VIDRO	CORRIER	ANODIZADO BRANCO / TRANSLECIDO VERDE	GRANITO CINZA H.1.50m	07

QUADRO DE ÁREAS

ÁREA ATUAL CONSTRUIDA	121.10m²
ÁREA DE AMPLIAÇÃO	119.58m²
ÁREA TOTAL CONSTRUIDA	244.58m²

OBS: TODAS AS MEDIDAS DEVEM SER CONFERIDAS NO LOCAL.

SECRETARIA DA INFRAESTRUTURA

PROJETO:	PROJETO ARQUITETÔNICO CSF - SALGADO DOS MACHADOS	
INTERESSADO:	YAN PIOTA	
PREFEITURA DE SOBRAL	AUTOR: GUILHERME C. AUSTREGESILIO	
ENDEREÇO:	CENTRO DE SAUDE DA FAMILIA - SALGADO DOS MACHADOS	
MUNICIPIO:	SOBRAL	
CO - AUTOR:	ROMARIO PONTE	
PREFEITURA DE SOBRAL		
PLANTA BAIXA DE LAYOUT		
PLANTA BAIXA DE EXECUÇÃO		
DATA: 03/03/2021		
REVISÃO: 00		
ARQUIVO: 03/05		