




**1 PLANTA BAIXA - PORTÕES E FECHAMENTOS**  
ESCALA 1/75

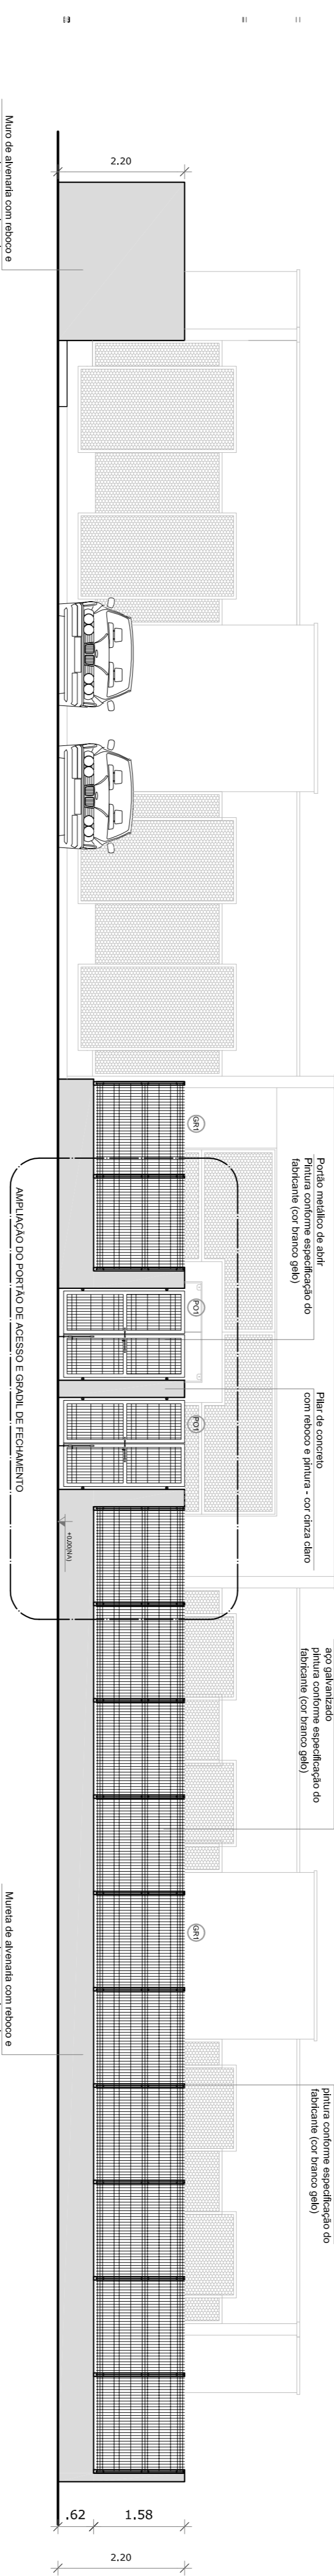


**2 VISTA - PORTÕES E FECHAMENTOS**  
ESCALA 1/75

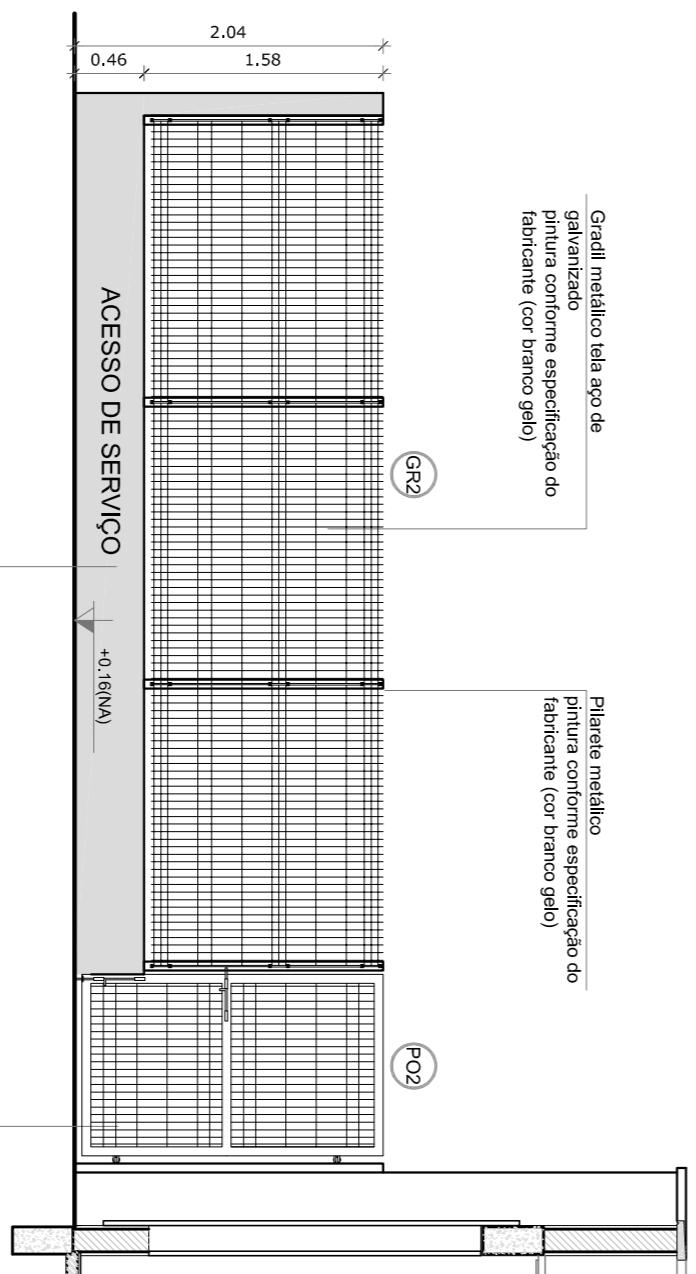


**3 PORTÃO E GRADIL LATERAL ESTACIONAMENTO**  
ESCALA 1/50

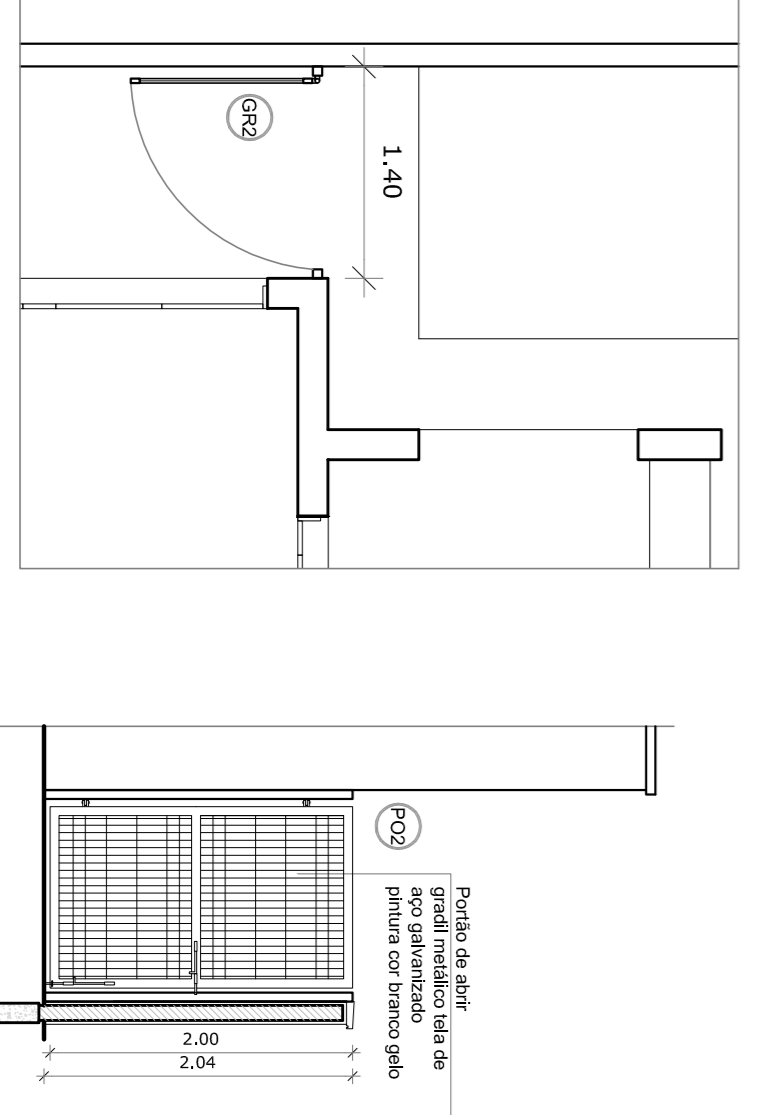

**4 PORTÃO LATERAL SERVIÇO**  
ESCALA 1/50

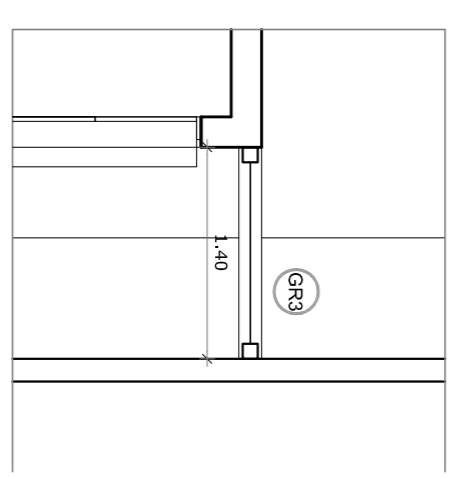

**5 FECHAMENTO LATERAL**  
ESCALA 1/50

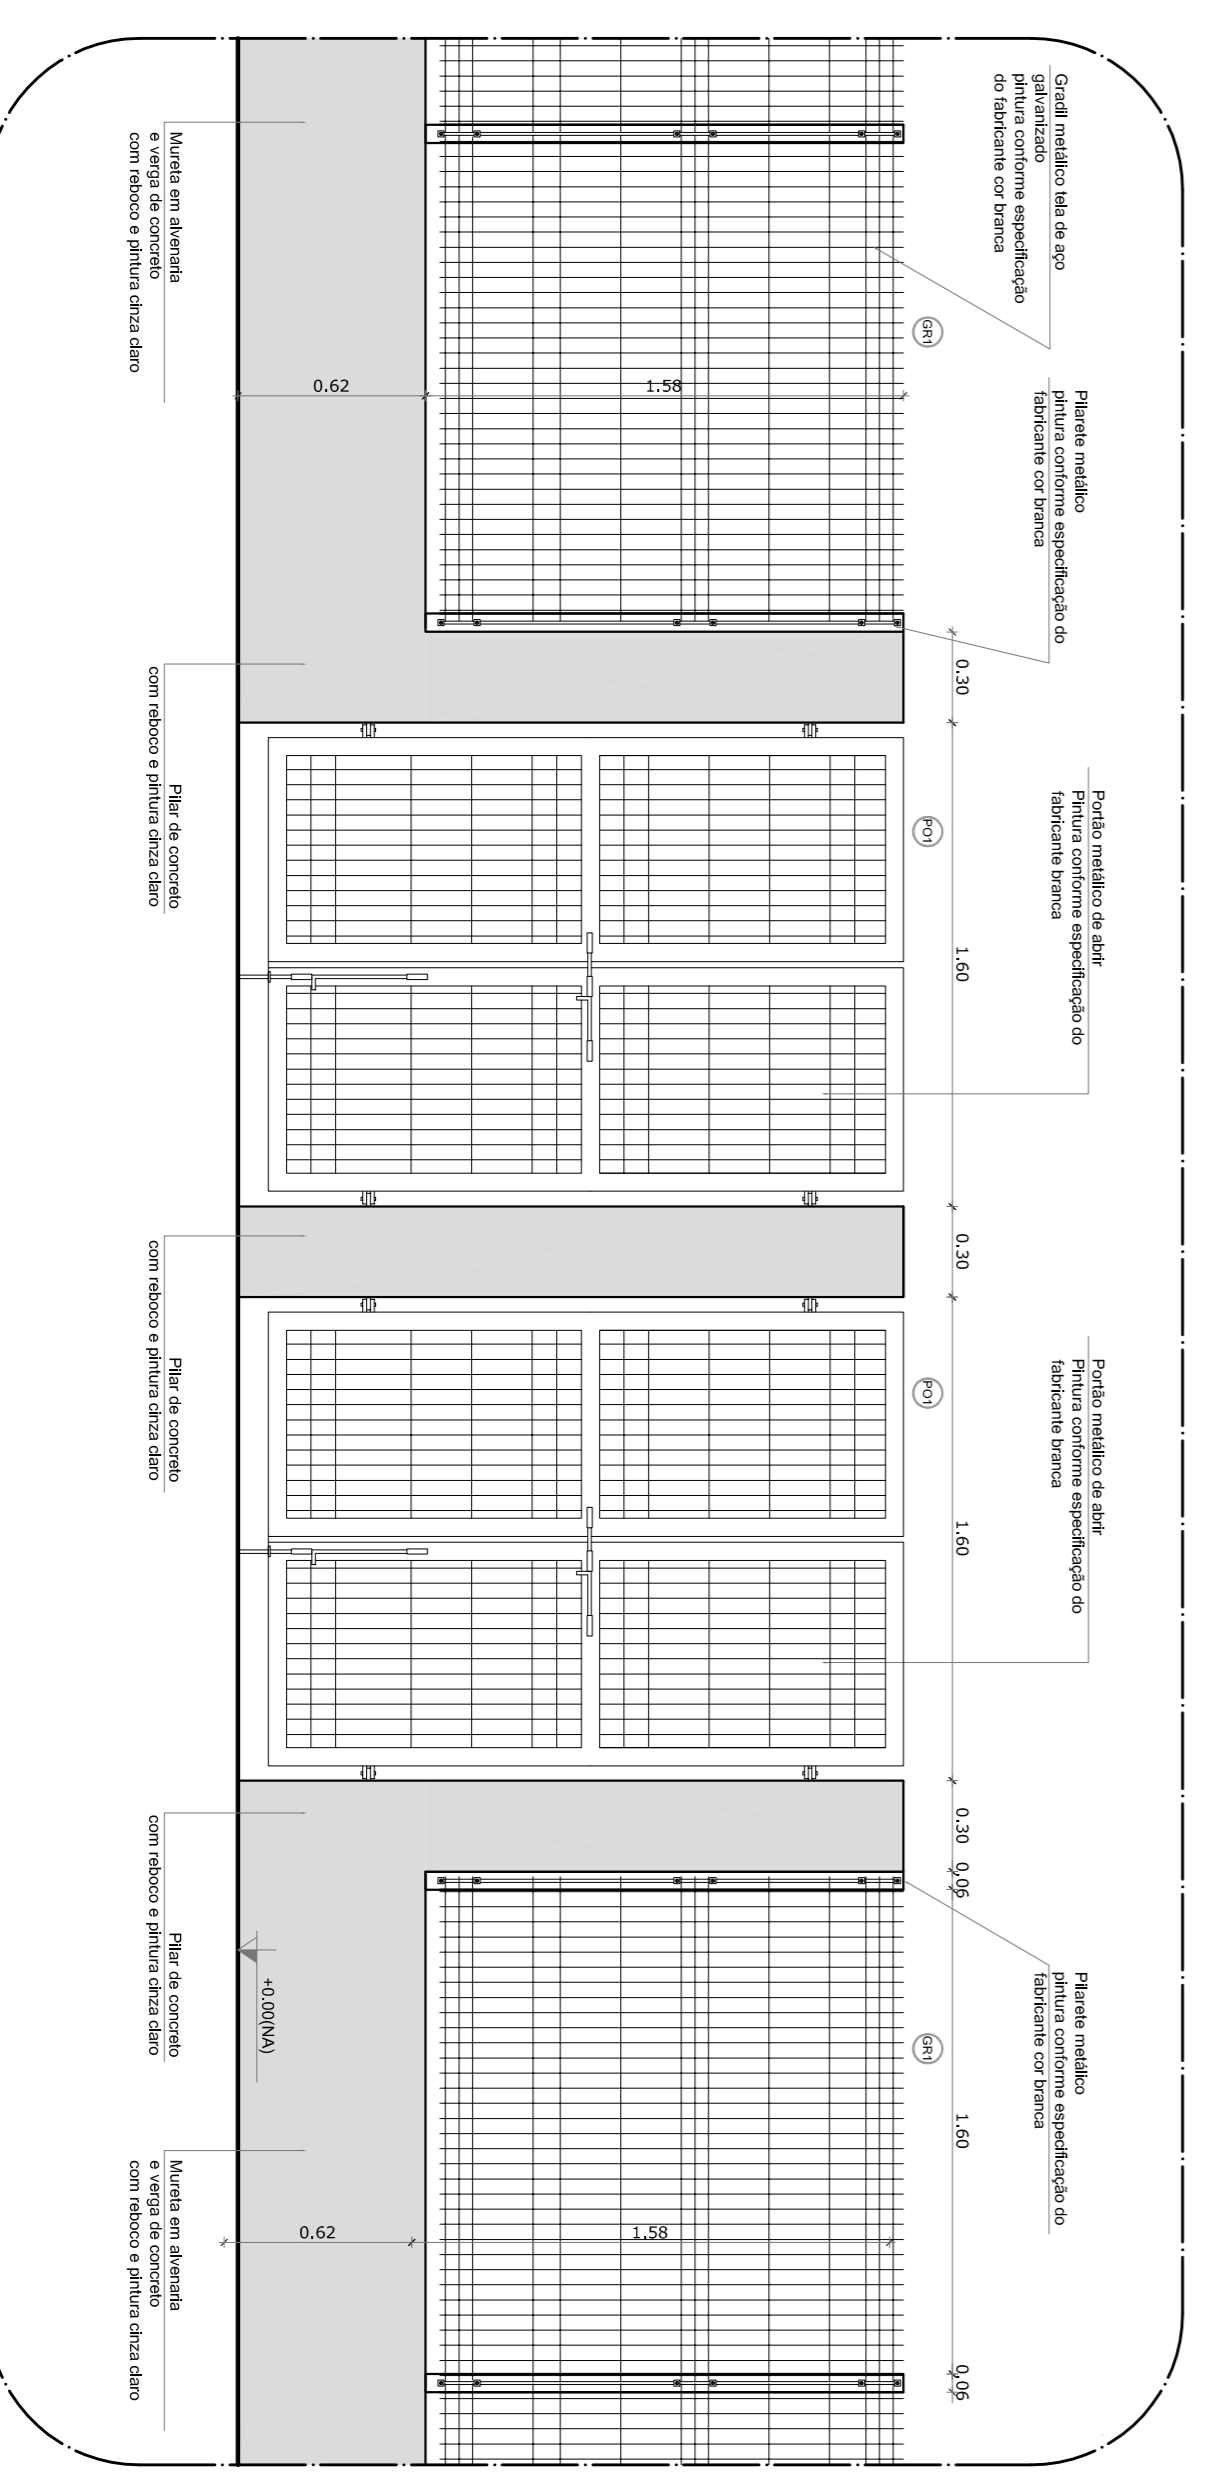

**6 AMPLIAÇÃO - PORTÃO DE ACESSO E GRADIL DE FECHAMENTO FRONTAL**  
ESCALA 1/25

**NOTAS**


- MEDIDAS E VISTAS EM METROS
- VERIFICAR DIMENSÕES E MATERIAIS EM BASES NO PROJETO ESTRUTURAL
- VERIFICAR DETALHES CONSTITUTIVOS PERTINENTES NAS FRANQUIAS DE DETALHAMENTO
- EM CASO DE CONFLITO DE INFORMAÇÕES ENTRE O PROJETO GRÁFICO E O MEMORIAL DESCRITIVO, PREVALECE A INFORMAÇÃO CONTIDA NOS DESENHOS
- A1) REVISÕES NESTE NÍVEL DO SISTEMA E COM AUTORIZAÇÃO EXPRESSA DO INE

**REFERÊNCIAS**

- PLANILHA DE QUANTITATIVOS
- MEMORIAL DESCRITIVO E ESPECIFICAÇÕES TÉCNICAS

**LEGENDA:**

|  |   |
|--|---|
|  | INDICAÇÃO DE VISTAS                                   |
|  | INDICAÇÃO NÍVEL PLANTA E CORTE                        |
|  | INDICAÇÃO DE CORTES                                   |
|  | ESPECIFICAÇÕES DE MATERIAS                            |
|  | INDICAÇÃO DE EIXOS                                    |
|  | INDICAÇÃO DE PORTAS E JANELAS                         |
|  | INDICAÇÃO DE ELEMENTOS (BANCADAS, TRAVESEIRAS E ETC.) |

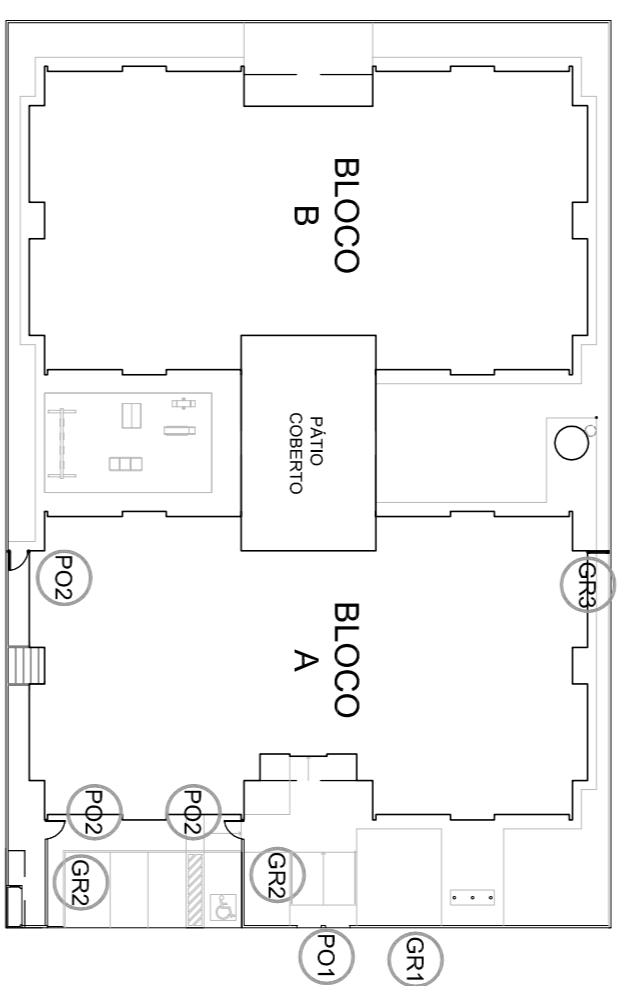

CROQUI DE REFERÊNCIA

**PROJETO PADRÃO - FNDE**

**GOVERNO FEDERAL**  
**BRASIL**  
PATRIJA EDUCADORA

**FNDE** Fundação Nacional de Desenvolvimento da Educação  
Ministério da Educação

**PROPRIETÁRIO:** \_\_\_\_\_

**ENDEREÇO:** \_\_\_\_\_

**MUNICÍPIO - UF:** \_\_\_\_\_

**PROPRIETÁRIO:** \_\_\_\_\_

**RESP. TÉCNICO:** \_\_\_\_\_

**AUTOR DO PROJETO:** \_\_\_\_\_

**DIFLO:** \_\_\_\_\_

**CREA:** \_\_\_\_\_

**RA:** \_\_\_\_\_

**PROJETO EXECUTIVO**

**PROGRAMA PROINFÂNCIA - PROJETO TIPO 1**

**PROJETO DE ARQUITETURA**

**DETAHLAMENTO**

**GRADIS E PORTÕES**

**ARQ**

**FORMATO:** A1 (84 X 59,54)

**REVISÃO:** R-00

**ESCALA:** INDICAÇÃO

**DATA EMISSÃO:** JUNHO/2015

**FRANCA:** 17/35

**OBSERVAÇÕES:**