
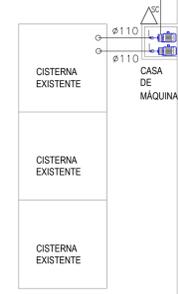


LEGENDA

-  ASPERSOR RAIN BIRD TIPO ROTOR SÉRIE 8005
-  CAIXA P/ DUAS VÁLVULAS RETANGULAR 12" CORPO E TAMPA RAIN BIRD
-  CAIXA P/ UMA VÁLVULA-REDONDA 6" CORPO E TAMPA RAIN BIRD
-  VÁLVULA RAIN BIRD 200-PCA 2"
-  VÁLVULA DE AR 1" RAIN BIRD
-  SENSOR DE CHUVA RAIN BIRD
-  CONJUNTO FLEXÍVEL PARA CONECTAR ASPERSOR RAIN BIRD SA-65075(15cm-1/2"x3/4")
-  BOMBA CENTRÍFUGA --->02m POTÊNCIA: 5CV VAZÃO: 12,70m³/h Hmax: 52m

OBS.: TODOS OS MATERIAIS QUE FAZEM REFERÊNCIA A ALGUM FABRICANTE, PODERÃO SER SUBSTITUÍDOS POR EQUIVALENTES TÉCNICOS CORRESPONDENTES.

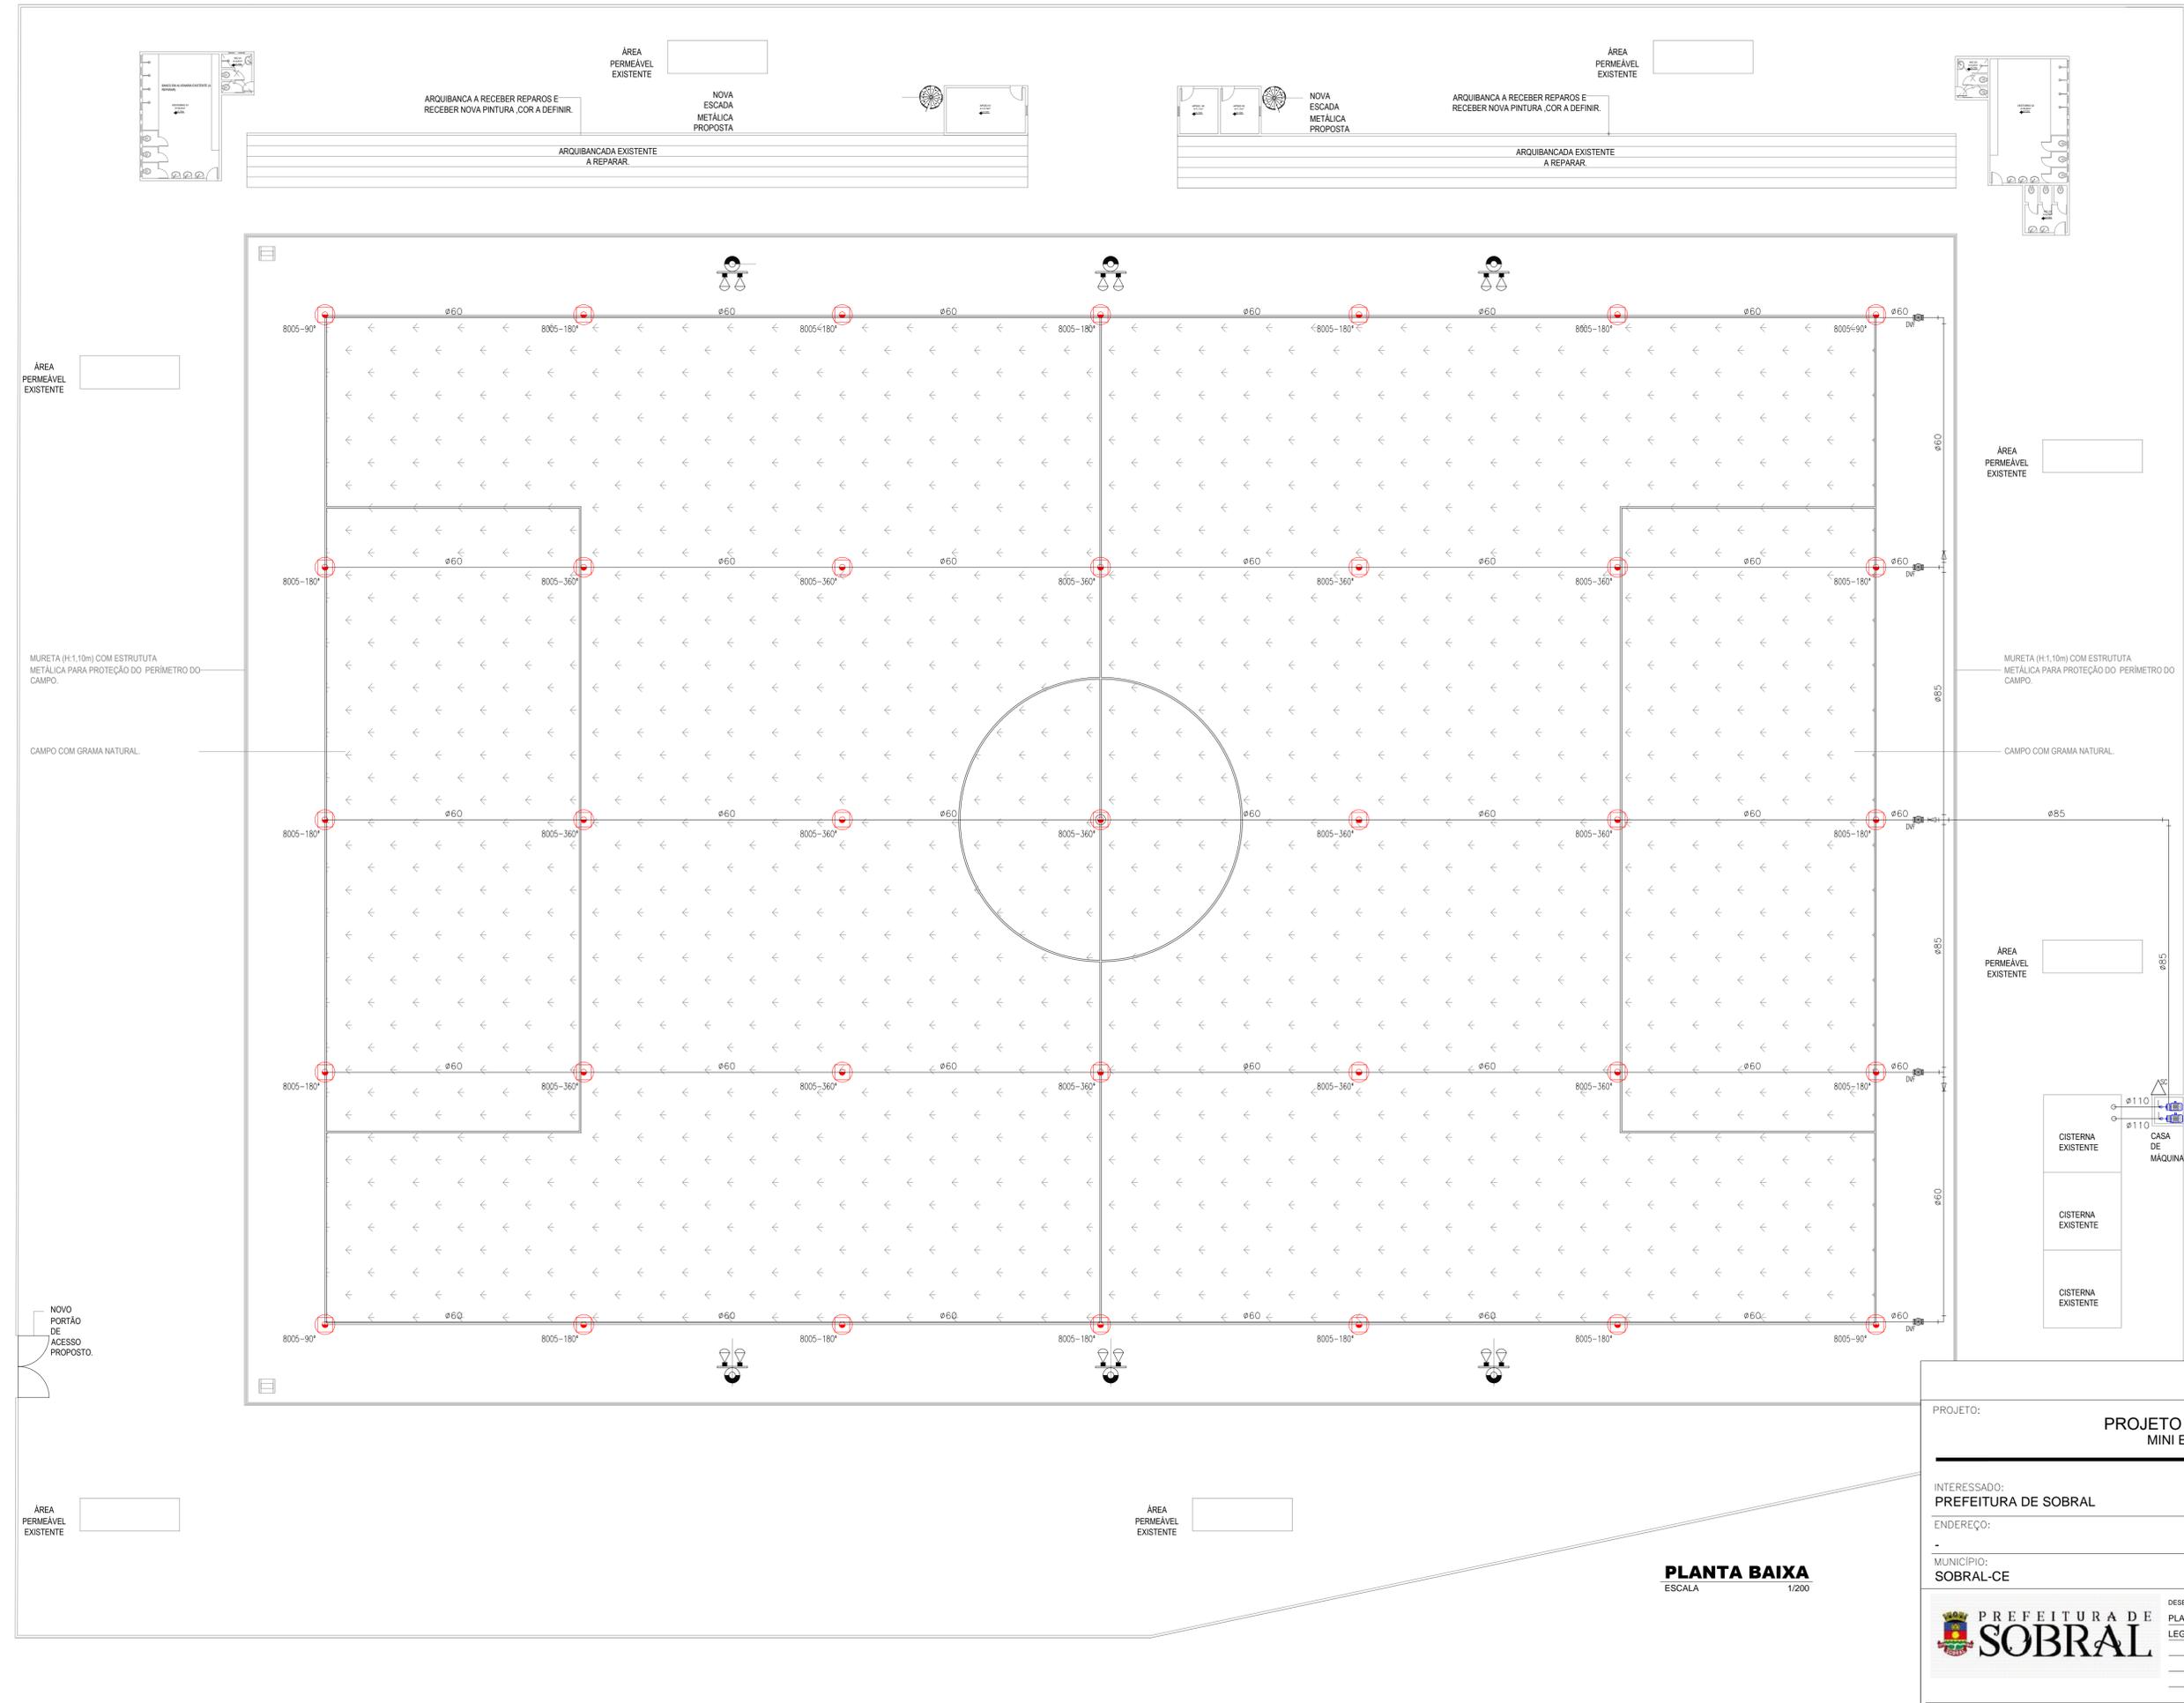

PROJETO: **PROJETO IRRIGAÇÃO MINI ESTÁDIO**

INTERESSADO: **PREFEITURA DE SOBRAL** AUTOR: **AUGUSTO AZEVEDO FILHO**

ENDEREÇO: _____

MUNICÍPIO: **SOBRAL-CE**


 DESENHOS DA PRANCHA
 PLANTA BAIXA _____ ESCALA 1/200
 LEGENDA _____ SEM

DATA: **OUTUBRO/2020** REVISÃO: **REVISÃO 00** ARQUIVO: **IRRIG_01_01** IRRIG. **01/02**

PLANTA BAIXA
ESCALA 1/200

DADOS PARA PLOTAGEM			
XERICOX - 22/30/21			
ESCALA: 1:1000 - 60			
LAYER	PEN	WT	HT
COR	NE	WIDTH	HEIGHT
1	7	1.00	
2	7	0.50	
3	7	0.30	
4	7	0.20	
5	7	0.15	
6	7	0.20	
7	7	0.20	
8	7	0.10	
9	7	0.10	