


BAIRROS DA ZONA URBANA DE SOBRAL

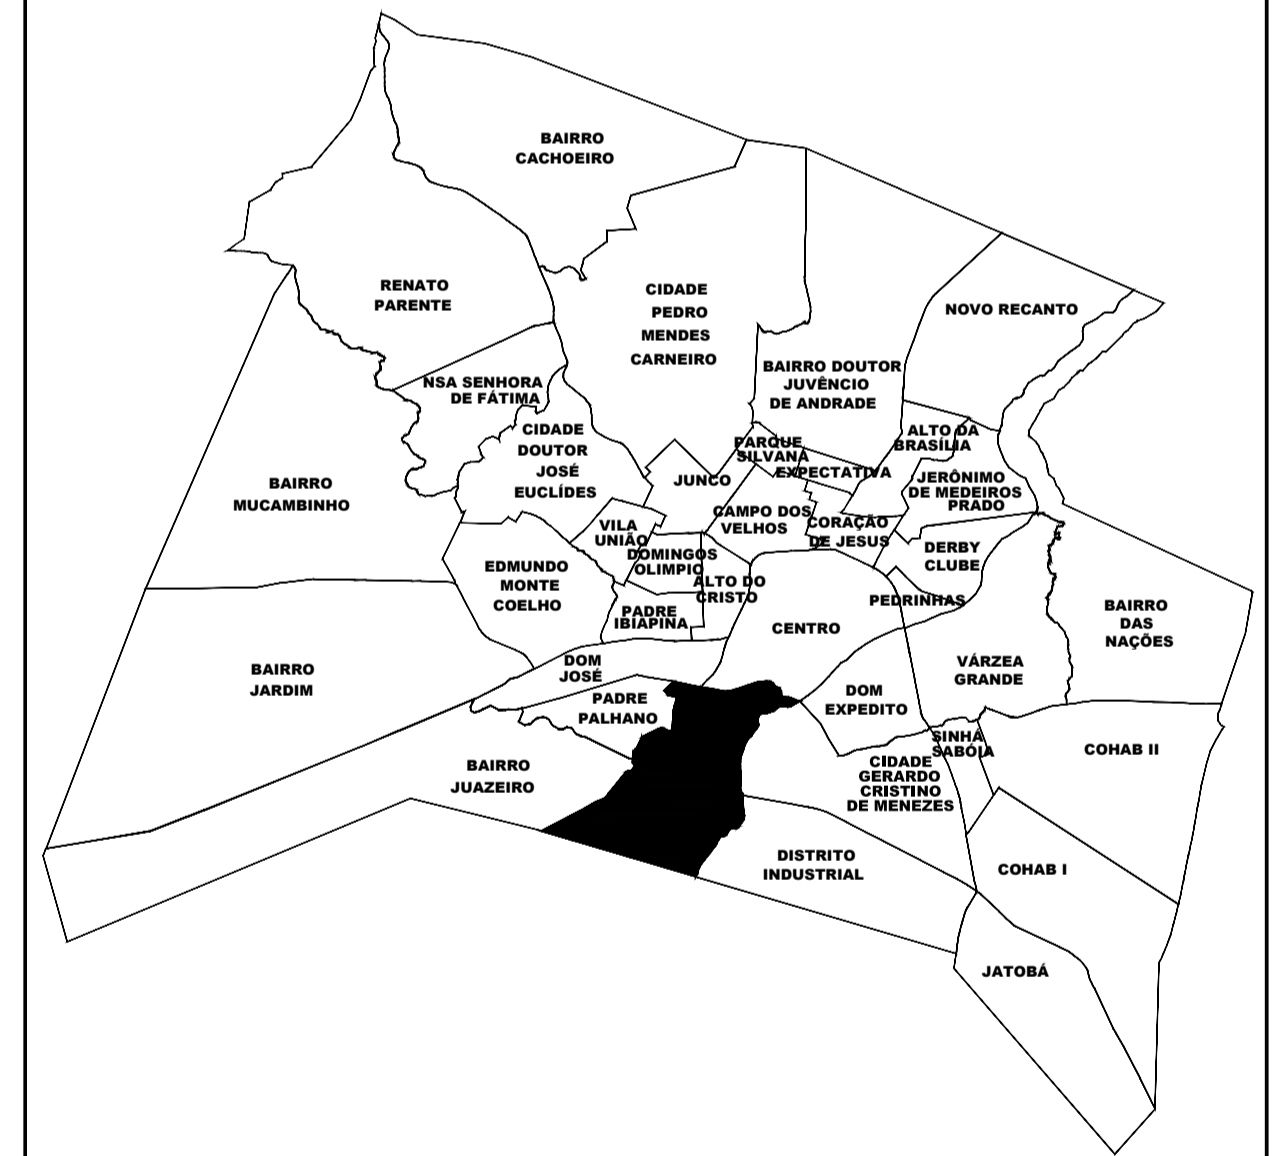

SECOMP - SECRETARIA DE OBRAS, MOBILIDADE E SERVIÇOS PÚBLICOS

PROJETO: SOBRAL - VILA SENHORA DE FATIMA - VILA SENHORA DE FATIMA - VILA SENHORA DE FATIMA - VILA SENHORA DE FATIMA - VILA SENHORA DE FATIMA

INTERESSADO: PREFEITURA DE SOBRAL

ENDEREÇO: RUA TUBIBA, S/N

MUNICÍPIO: SOBRAL - CE

AUTOR: OSVALDO OLIVEIRA JUNIOR


ENGENHEIRO AGRIMENSOR

CREA-CE / RNP: 061453940-4

LEGENDA

- CENSO
- 7XU00
- POSTE
- RN
- 106.325 PONTO COTADO
- UUUUU
-
-
-
-
- V1
- 0 1 2 3 4

01 PLANTA BAIXA
ESCALA 1 : 200

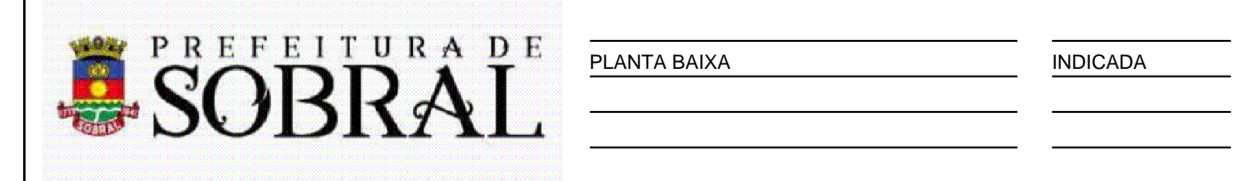

DESENHOS DA FRANCHA: PLANTA BAIXA

ESCALA: INDICADA

DATA: DEZ/2017

ARQUIVO: 01/01