


1 PLANTA BAIXA DE DEMOLIÇÃO
ESCALA 1/100

MUNICÍPIO DE SOBRAL

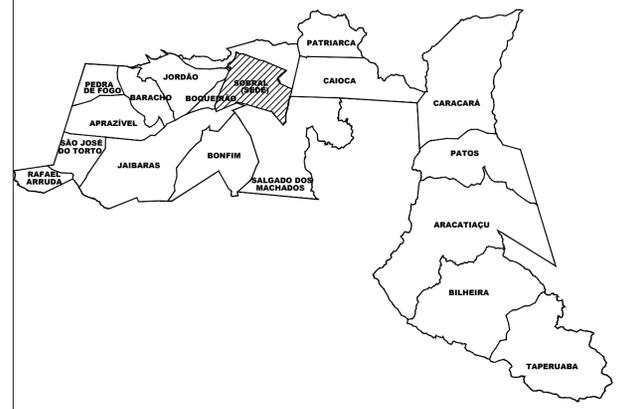

2 PLANTA SITUAÇÃO
ESCALA 1/500

LEGENDA

-  01 _ ÁREA DE PISO EXISTENTE (CITYPLAC) A RETIRAR PARA EXECUÇÃO DE NOVO PISO INTERTRAVADO A=364,78m²
-  02 _ ÁREA DE PISO EXISTENTE A RETIRAR PARA EXECUÇÃO DO NOVO PISO DE CONCRETO A = 131,14m²
-  03 _ MEIOS-FIOS E BANCOS A RETIRAR
-  04 _ ÁRVORES EXISTENTES A MANTER. QUANTIDADE: 03 UNIDADES
-  05 _ ÁRVORE A RELOCAR: 01 UNIDADE
-  06 _ VEGETAÇÃO A MANTER.
-  07 _ ILUMINAÇÃO A SUBSTITUIR

OBS: TODAS AS MEDIDAS DEVEM SER CONFERIDAS NO LOCAL;

SECRETARIA DA INFRAESTRUTURA

PROJETO: **PROJETO ARQUITETÔNICO REFORMA PRAÇA VILA RECANTO**

INTERESSADO: PREFEITURA DE SOBRAL AUTOR: EMÍDIO CABRAL

ENDEREÇO: RUA MARIA CARMELITA MOURA LAT.:3°40'13.91"S ; LONG.: 40°20'27.73"O AUTOR: IGOR FERNANDES

MUNICÍPIO: SOBRAL

 **PREFEITURA DE SOBRAL**

ASSUNTO:	ESCALA
PLANTA DE DEMOLIÇÃO	1/100
PLANTA DE SITUAÇÃO	1/500

DATA JULHO/2020	REVISÃO 00	ARQUIVO -	PRANCHA 02/05
--------------------	---------------	--------------	-------------------------