



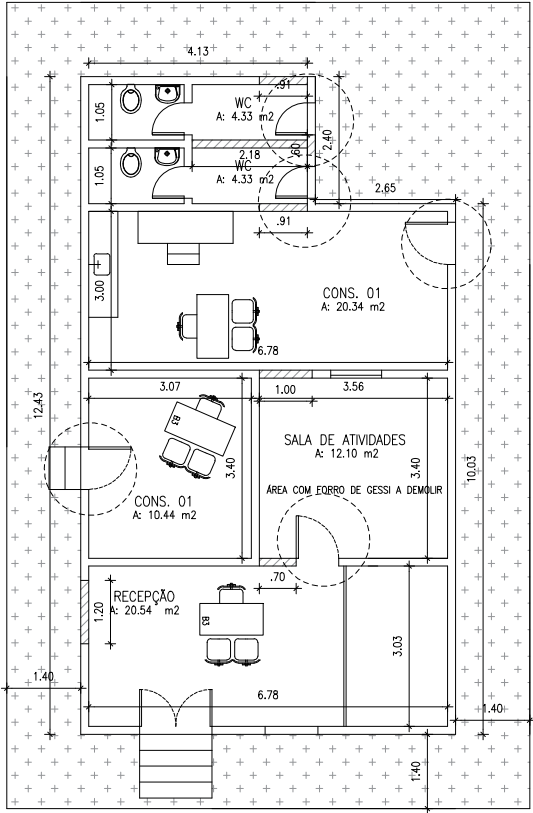

01 EXISTENTE
ESCALA - 1: 100

PLANTA BAIXA
ESCALA 1/50

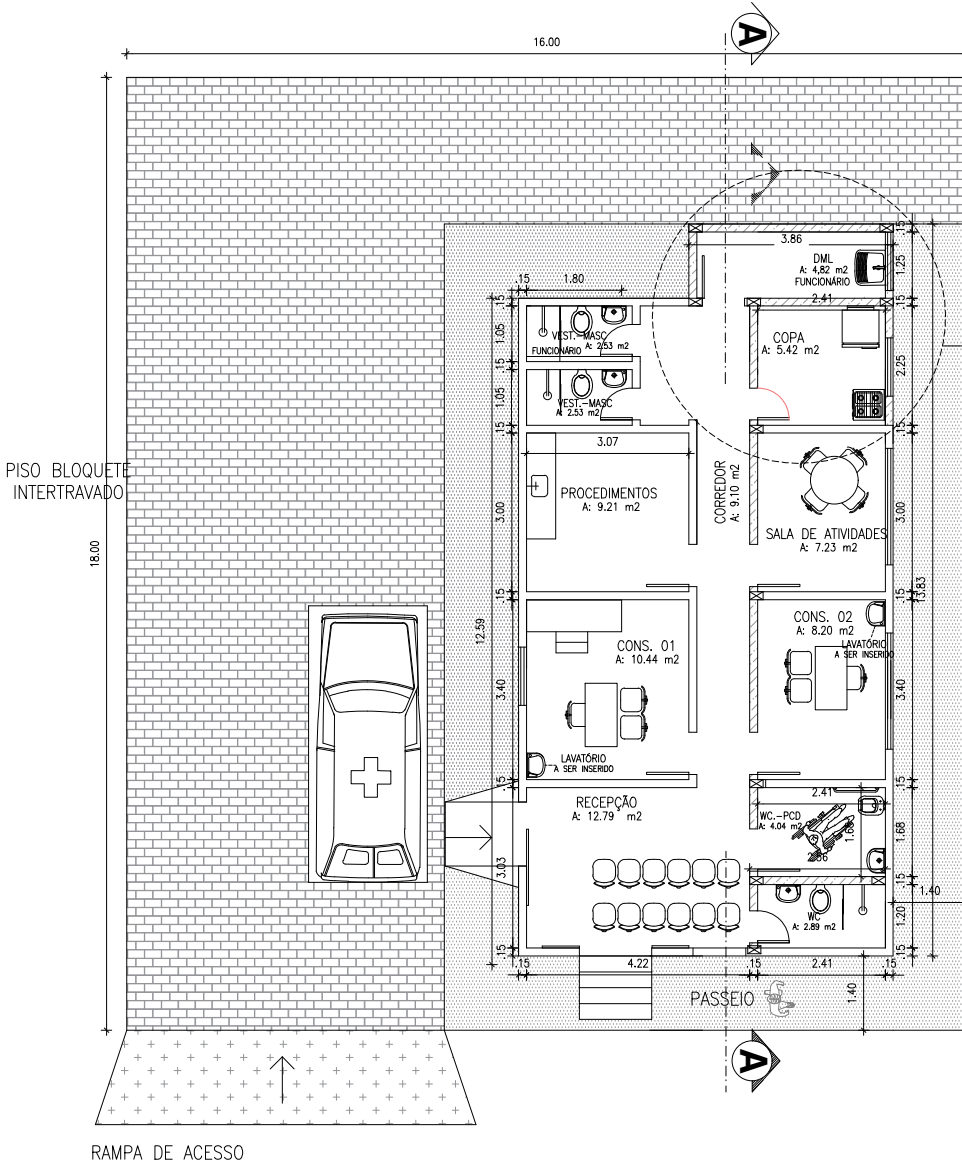

RAMPA DE ACESSO

02 REFORMA
ESCALA - 1: 100

PLANTA COBERTA
ESCALA 1/50

ALVENARIA NOVA
PILAR 0.15X0.25
ÁREA AMPLIADA

AUTOR	ANTÔNIO DIAS LIMA FILHO ENGENHEIRO CIVIL - CREA - CE-333830 RNP-061728217-9
CALCULO	
EXECUÇÃO	
PROPRIETÁRIO	

CLIENTE	PREFEITURA DE SOBRAL		
ASSUNTO	PROJETO ARQUITETÔNICO	PRONCHA Nº:	01/02
APOIO AO CSF SÃO DOMINGOS	LOCALIDADE DE SÃO DOMINGOS	ARQUIVO:	ARQ.01 - DWG
DISTRITO DE ARAZUELA, SOBRAL/CE.	CONTEÚDO:	DATA:	JAN 2019
PLANTA EXISTENTE E REFORMA	VER QUADRO	DES/PROJETISTA:	ANTÔNIO FILHO
		FONE:(85)99977 3637	