



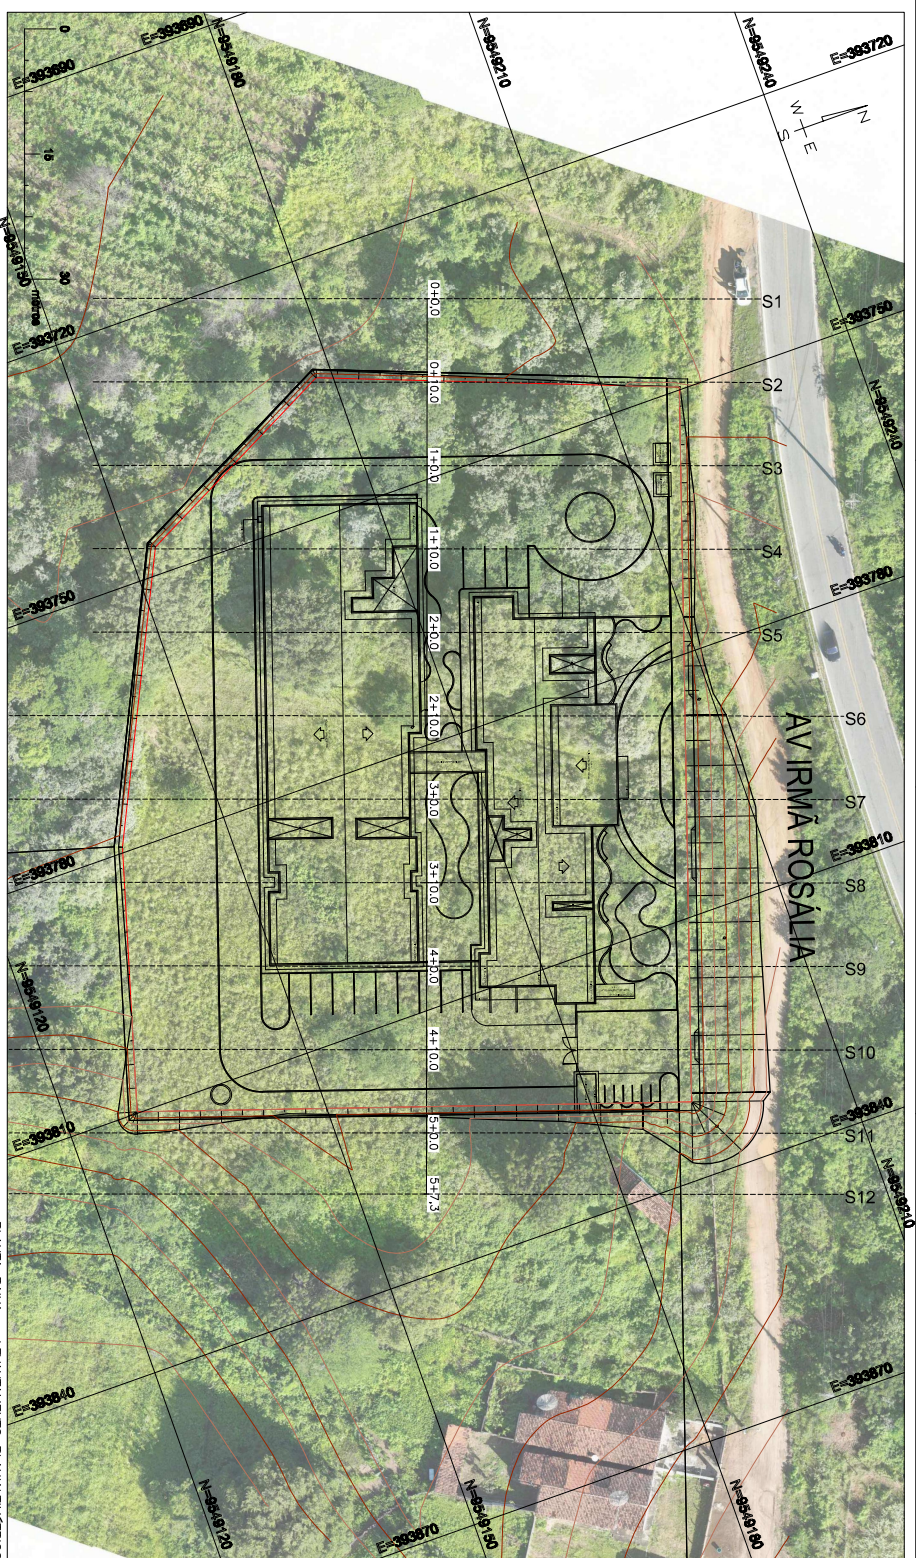



PLANTA BAIXA - LEVANTAMENTO PLANIALTIMÉTRICO
Escala: 1/200

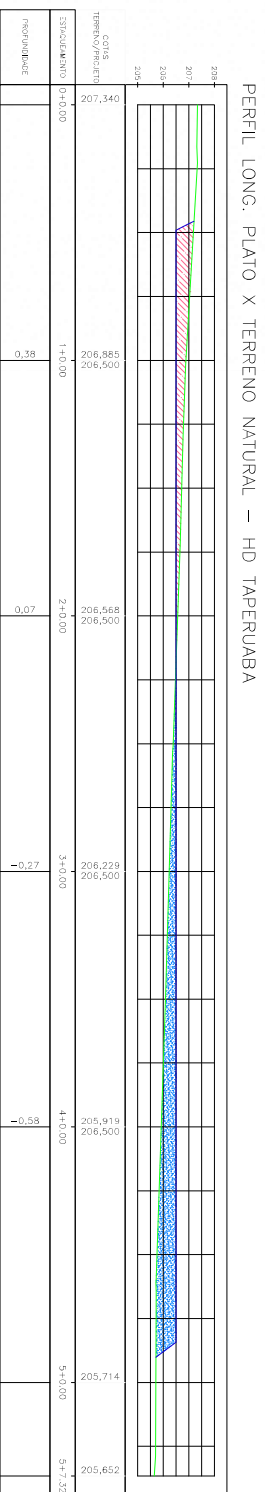

PERFIL LONG. PLATO X TERRENO NATURAL - HD TAPERUBA

Estação (m)	0+00	1+00	2+00	3+00	4+00	5+00	5+35
Elevação (m)	207,340	206,885	206,500	206,568	206,500	206,229	206,500
Altura (m)	0,38			0,07		0,27	
Profundidade (m)						0,58	

PERFIL LONGITUDINAL
Escala: 1/100

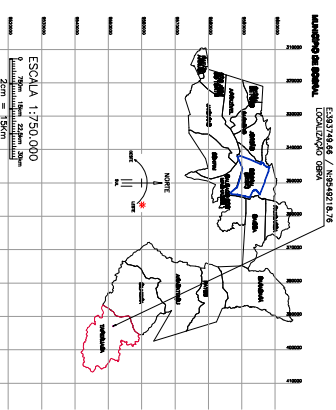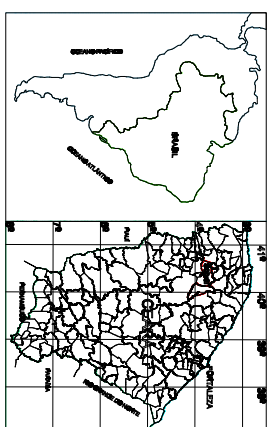

NOTA: Este projeto foi elaborado com base em dados fornecidos pelo cliente. O projeto não se responsabiliza por danos ou prejuízos decorrentes da utilização das informações aqui apresentadas.


LEGENDA:
- PERÍMETRO DO TERRENO
- PERÍMETRO DO PLATO
- PERÍMETRO DO CORTADO
- PERÍMETRO DO ALTO

Item	Descrição	Quantidade	Valor Unitário (R\$)	Valor Total (R\$)
01	Terreno	1	1.000,00	1.000,00
02	Plato	1	1.000,00	1.000,00
03	Cortado	1	1.000,00	1.000,00
04	Alto	1	1.000,00	1.000,00
05	Outros	1	1.000,00	1.000,00
06	Total	5		5.000,00


SEINFRA - SECRETARIA DA INFRAESTRUTURA
TERAPIA ANGELO
HOSPITAL CENTRAL - TAPERUBA

PROJETO: TERAPIA ANGELO
HOSPITAL CENTRAL - TAPERUBA
LOCALIZAÇÃO: TAPERUBA


SOBRAL
PREFEITURA
SECRETARIA DA INFRAESTRUTURA
PROJETO DE ARQUITETURA E URBANISMO
01/02

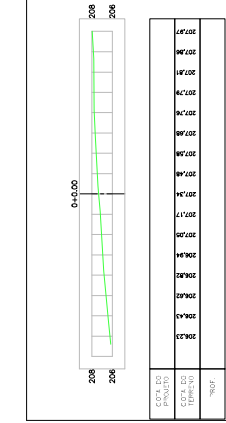


ESTAC.	0+0.00	0+10.00	0+20.00	0+30.00	0+40.00	0+50.00	0+60.00	0+70.00	0+80.00	0+90.00	1+00.00	1+10.00	1+20.00	1+30.00	1+40.00	1+50.00	1+60.00	1+70.00	1+80.00	1+90.00	2+00.00
DATA DO PROJETO	208.00	208.00	
DATA DO TERRENO	208.00	208.00	
PROJ.	208.00	208.00	

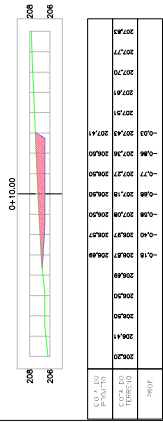

ESTAC.	0+10.00	0+20.00	0+30.00	0+40.00	0+50.00	0+60.00	0+70.00	0+80.00	0+90.00	1+00.00	1+10.00	1+20.00	1+30.00	1+40.00	1+50.00	1+60.00	1+70.00	1+80.00	1+90.00	2+00.00
DATA DO PROJETO	208.00	208.00	208.00	208.00	208.00	208.00	208.00	208.00	208.00	208.00	208.00	208.00	208.00	208.00	208.00	208.00	208.00	208.00	208.00	208.00
DATA DO TERRENO	208.00	208.00	208.00	208.00	208.00	208.00	208.00	208.00	208.00	208.00	208.00	208.00	208.00	208.00	208.00	208.00	208.00	208.00	208.00	208.00
PROJ.	208.00	208.00	208.00	208.00	208.00	208.00	208.00	208.00	208.00	208.00	208.00	208.00	208.00	208.00	208.00	208.00	208.00	208.00	208.00	208.00

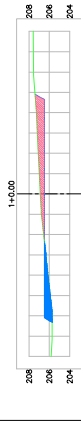

ESTAC.	1+10.00	1+20.00	1+30.00	1+40.00	1+50.00	1+60.00	1+70.00	1+80.00	1+90.00	2+00.00
DATA DO PROJETO	208.00	208.00	208.00	208.00	208.00	208.00	208.00	208.00	208.00	208.00
DATA DO TERRENO	208.00	208.00	208.00	208.00	208.00	208.00	208.00	208.00	208.00	208.00
PROJ.	208.00	208.00	208.00	208.00	208.00	208.00	208.00	208.00	208.00	208.00

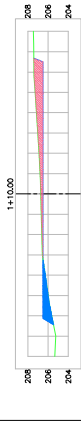


ESTAC.	1+10.00	1+20.00	1+30.00	1+40.00	1+50.00	1+60.00	1+70.00	1+80.00	1+90.00	2+00.00
DATA DO PROJETO	208.00	208.00	208.00	208.00	208.00	208.00	208.00	208.00	208.00	208.00
DATA DO TERRENO	208.00	208.00	208.00	208.00	208.00	208.00	208.00	208.00	208.00	208.00
PROJ.	208.00	208.00	208.00	208.00	208.00	208.00	208.00	208.00	208.00	208.00

SEÇÕES TRANSVERSAIS
Escala 1:100


QUADRO DE CUBAÇÃO

ESTACA	SEÇÃO	DISTÂNCIA	ESPAÇAMENTO	ÁREA DE CORTE (M²)	ÁREA DE ATERRO (M²)	VOLUME DE CORTE (M³)	VOLUME DE ATERRO (M³)	VOLUME ACUM. DE CORTE (M³)	VOLUME ACUM. DE ATERRO (M³)
0+0.00	S1	0.00	0.00	0.00	0.00	0.00	0.00	0.00	0.00
0+10.00	S2	10.00	10.00	19.05	0.00	95.27	0.00	95.27	0.00
1+0.00	S3	20.00	10.00	17.31	8.19	181.64	27.11	467.31	40.93
1+10.00	S4	30.00	10.00	20.73	6.80	190.20	74.95	657.51	115.89
2+0.00	S5	40.00	10.00	13.81	5.99	172.66	63.99	830.50	179.87
2+10.00	S6	50.00	10.00	8.24	17.44	110.21	117.18	940.71	297.05
3+0.00	S7	60.00	10.00	5.22	32.70	67.27	250.69	1007.98	547.74
3+10.00	S8	70.00	10.00	3.20	54.32	42.07	435.09	1050.05	982.83
4+0.00	S9	80.00	10.00	0.91	61.58	20.54	579.50	1070.59	1562.33
4+10.00	S10	90.00	10.00	0.00	70.21	4.55	658.95	1075.14	2221.28
5+0.00	S11	100.00	10.00	0.00	9.73	0.00	399.70	1075.14	2620.98
5+7.32	S12	107.32	7.32	0.00	0.00	0.00	35.60	1075.14	2656.58


QUADRO DE CUBAÇÃO
Folha 3 de 12

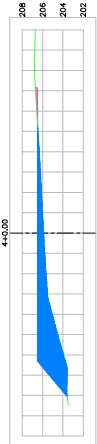


ESTAC.	4+0.00	4+10.00	4+20.00	4+30.00	4+40.00	4+50.00	4+60.00	4+70.00	4+80.00	4+90.00	5+00.00	5+10.00	5+20.00	5+30.00	5+40.00	5+50.00	5+60.00	5+70.00	5+80.00	5+90.00	6+00.00
DATA DO PROJETO	208.00	208.00	
DATA DO TERRENO	208.00	208.00	
PROJ.	208.00	208.00	

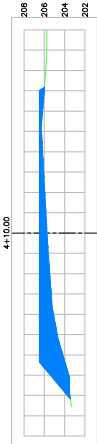

ESTAC.	4+10.00	4+20.00	4+30.00	4+40.00	4+50.00	4+60.00	4+70.00	4+80.00	4+90.00	5+00.00	5+10.00	5+20.00	5+30.00	5+40.00	5+50.00	5+60.00	5+70.00	5+80.00	5+90.00	6+00.00
DATA DO PROJETO	208.00	208.00	208.00	208.00	208.00	208.00	208.00	208.00	208.00	208.00	208.00	208.00	208.00	208.00	208.00	208.00	208.00	208.00	208.00	208.00
DATA DO TERRENO	208.00	208.00	208.00	208.00	208.00	208.00	208.00	208.00	208.00	208.00	208.00	208.00	208.00	208.00	208.00	208.00	208.00	208.00	208.00	208.00
PROJ.	208.00	208.00	208.00	208.00	208.00	208.00	208.00	208.00	208.00	208.00	208.00	208.00	208.00	208.00	208.00	208.00	208.00	208.00	208.00	208.00

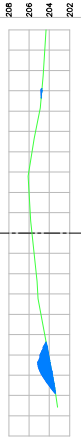


ESTAC.	5+40.00	5+50.00	5+60.00	5+70.00	5+80.00	5+90.00	6+00.00
DATA DO PROJETO	208.00	208.00	208.00	208.00	208.00	208.00	208.00
DATA DO TERRENO	208.00	208.00	208.00	208.00	208.00	208.00	208.00
PROJ.	208.00	208.00	208.00	208.00	208.00	208.00	208.00

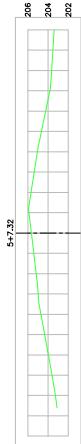

ESTAC.	5+7.32	5+80.00	5+90.00	6+00.00
DATA DO PROJETO	208.00	208.00	208.00	208.00
DATA DO TERRENO	208.00	208.00	208.00	208.00
PROJ.	208.00	208.00	208.00	208.00

SEÇÕES TRANSVERSAIS
Escala 1:100

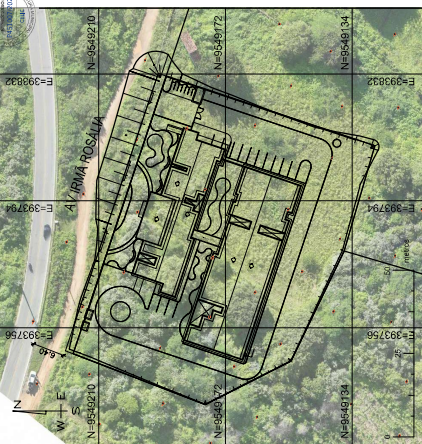

SE	NE	NO	SW	SE	NE	NO	SW
06	-	-	-	-	-	-	-
07	-	-	-	-	-	-	-
