


ESPECIFICAÇÃO DE PISO

- 01 PISO INTERTRAVADO DE CONCRETO TIPO TUIOLINHO, DIM. 20x10cm, ESPESURA 6cm, Fc=25Mpa NA COR TERRACOTA, PUNHAÇÃO ESCAMA DE PEIXE, ÁREA TOTAL= 4.197,20m².
- 02 PISO INTERTRAVADO DE CONCRETO TIPO TUIOLINHO, DIM. 20x10cm, ESPESURA 6cm, Fc=25Mpa NA COR NATURAL, ÁREA TOTAL= 777,20m².
- 03 PISO EM CONCRETO Fc=25Mpa (ACRESCENTAR FIBRAS SINTÉTICAS) ACABAMENTO DESEMPENHADO RUGOSO, ÁREA TOTAL= 2.799,56m².
- 04 DETALHE EM REGUAS DE MADEIRA SINTÉTICA PADRÃO IPÊ, ECOBLOCK OU SIMILAR, ÁREA TOTAL= 127,72m².
- 05 PISO EM PARALELEPÍPEDO, ÁREA TOTAL= 674,56m².
- 06 PISO TÁTIL DE ALERTA, 40x40cm, EM CONCRETO NA COR TERRACOTA (Fc=25Mpa), TOTAL DE 114 UNIDADES.
- 07 CIMENTADO RÚSTICO, (Fc=25Mpa), ÁREA TOTAL= 170,48m².
- 08 MEO-FIO CONJUGADO PRÉ-MOLDADO DE CONCRETO (DIM. 0,10x0,30x1,00m), TOTAL = 3.978,86m².

LEGENDA EQUIPAMENTOS

- POSTE ALTO
- PROJETORES
- BANCOS EM MADEIRA COM ENCOSTO, TOTAL= 39 UN
- LIXEIRA EM AÇO INOX, TOTAL= 56 un

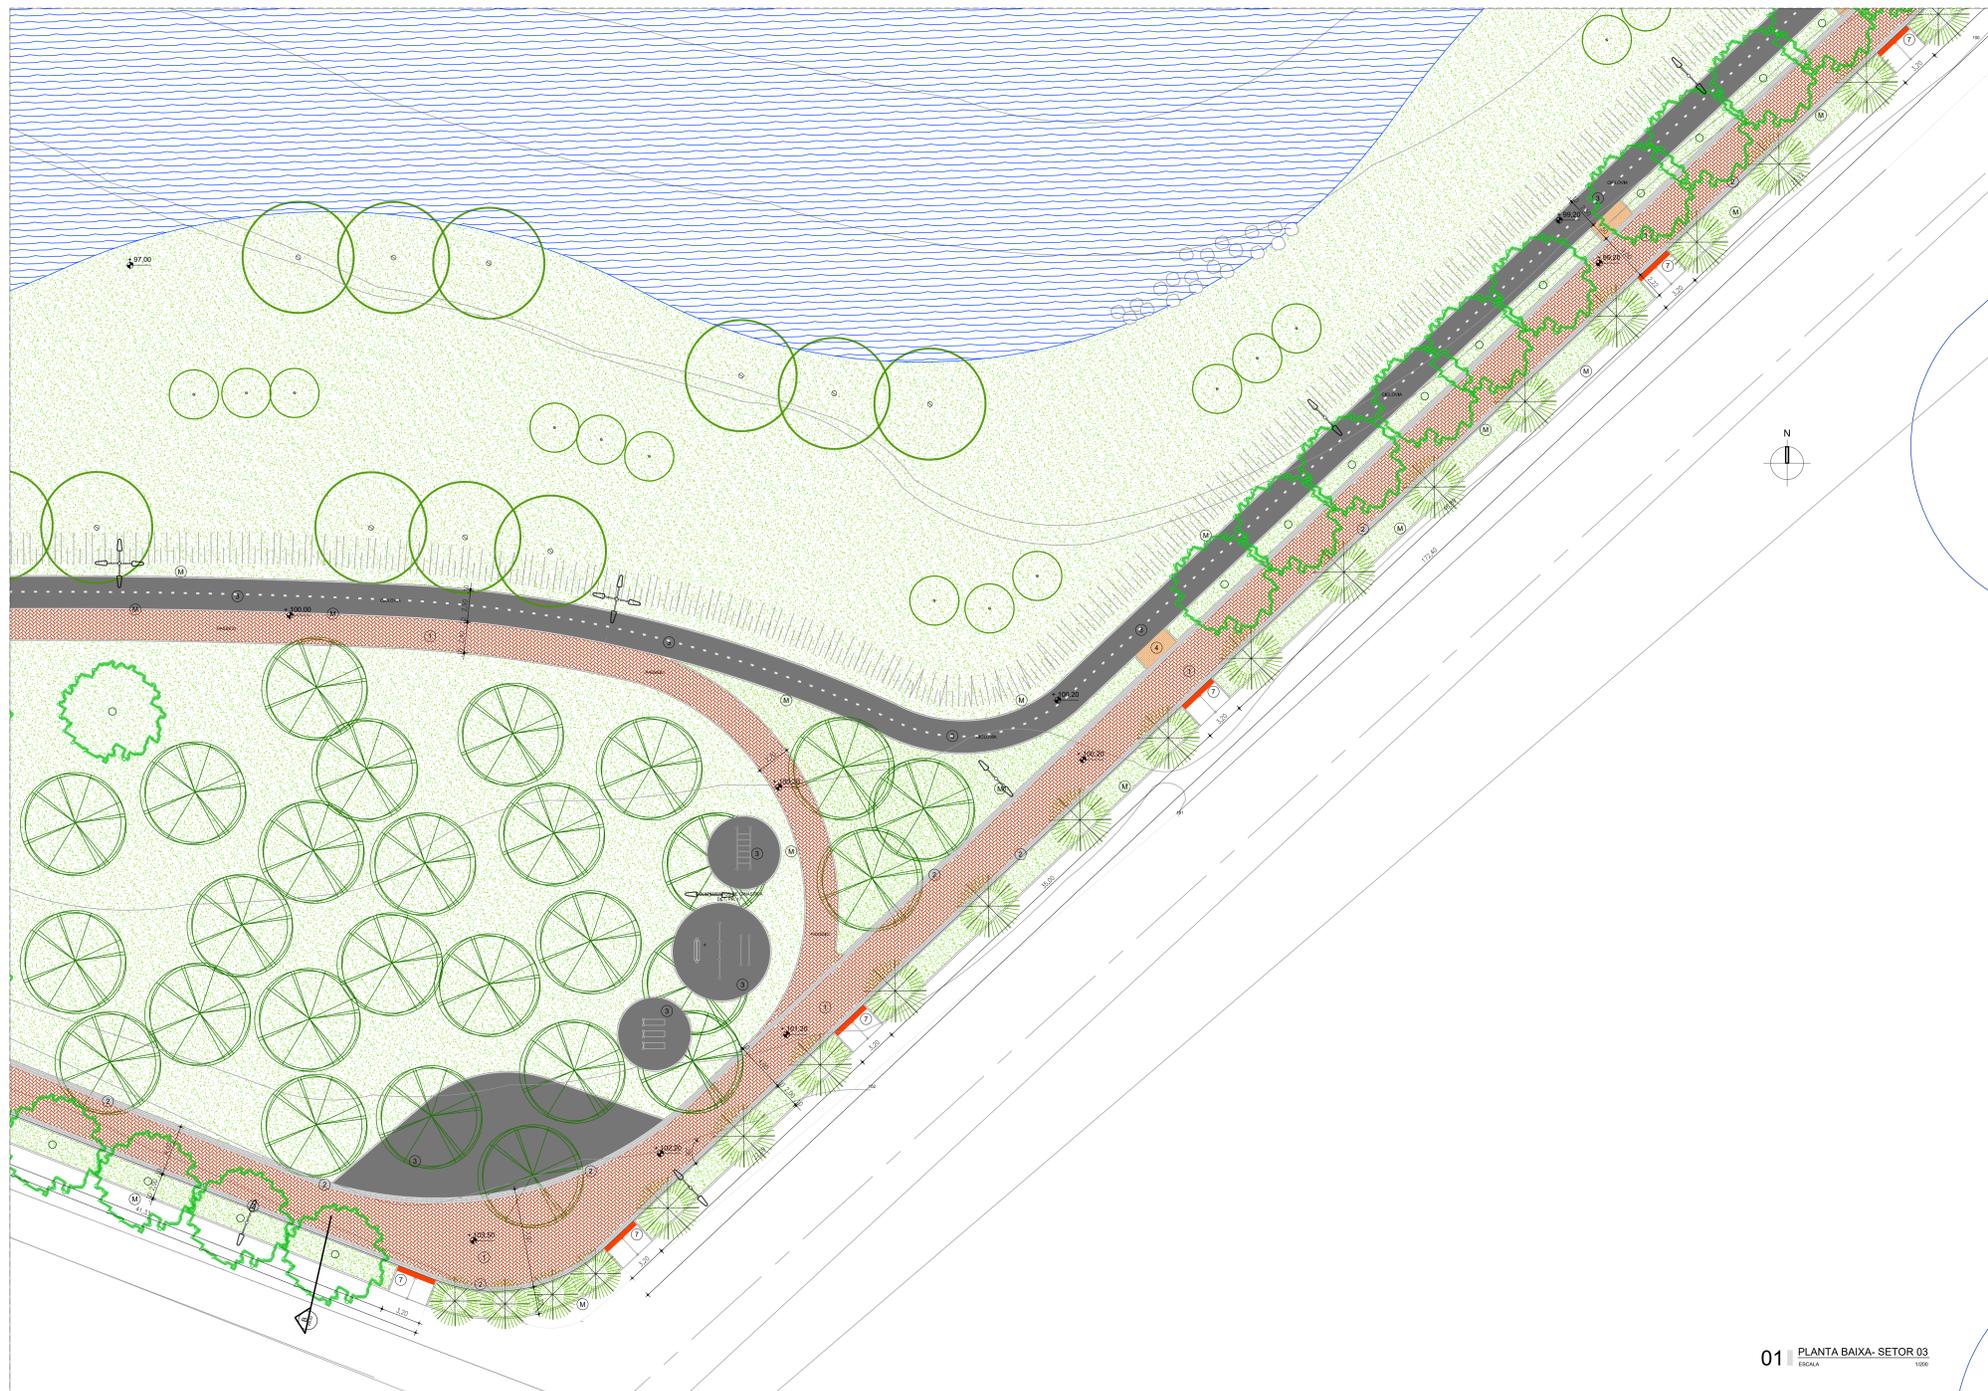

REVISÃO ASSUNTO PROJETO	DESENHO DATA APROVO PROPRIETÁRIO PROJETO PROJETO CONSTRUÇÃO
PREFEITURA DE SOBRAL	
SECRETARIA DO URBANISMO E MEIO AMBIENTE	
PROJETO: PARQUE ECOLÓGICO CORAÇÃO DE JESUS	
INTERESSADO: PREFEITURA DE SOBRAL ENDEREÇO: AV. JOSÉ FIGUEIREDO MUNICÍPIO: SOBRAL AUTOR: ANTONIO CARLOS CAMPELO COSTA TELEFONE: _____ AUTOR: MARCO ROBERTO DE CASTRO TELEFONE: _____	ÁREA TÉCNICA: ARQUITETURA PAISAGÍSTICA ETAPA: PROJETO EXECUTIVO CONTEÚDO: PLANTA BAIXA SETOR 03 PLANTA CHAVE ESCALA: 1:1000 1:10000
CONSELHO PROFISSIONAL: _____ RESERVA DE PROPRIEDADE INTELECTUAL	DATA: _____ MARÇO JUNHO 2011 REVISÃO: _____ ARQUIVO: _____