

LEGENDA DE PISOS

- 01 PISO INTERTRAVADO DE CONCRETO TIPO TUOLINHO, DIM.: 0,20x0,10m, ESPESURA 6cm. Fc&25Mpa, NA COR NATURAL, PAGINAÇÃO ESCAMA DE PEIXE. ÁREA=111,56m²
- 02 PISO INTERTRAVADO DE CONCRETO TIPO TUOLINHO, DIM.: 0,20x0,10m, ESPESURA 6cm. Fc&25Mpa, NA COR VERMELHO, PAGINAÇÃO ESCAMA DE PEIXE. ÁREA=18,10m²
- 03 PISO EM PEDRA CARIRI, DIM.: 40x40cm, NA COR. BEGE. 7,00m²
- 04 PISO CIMENTADO EM RAMPAS E ESCADAS, NA COR NATURAL. ÁREA=70,00m²
- 05 GRAMA EMERALDA EM PLACAS. ÁREA=98,00m²
- 06 PISO TÁTIL DE ALERTA 40x40cm, EM CONCRETO NA COR VERMELHA. Fc&25Mpa. ÁREA=15,00m²

LEGENDA EQUIPAMENTOS

- POSTE EM CONCRETO, 03 PÉTALAS COM ALTURA DE 10 METROS
- BANCO PROPOSTO - VER PRANCHA 04
- LIXEIRA
- ÁRVORE EXISTENTE A MANTER
- ÁRVORE PROPOSTA
- ARBUSTO PROPOSTO


QUADRO DE ÁREAS

DESCRIÇÃO	ÁREA (m²)	VALOR
PISO INTERTRAVADO DE CONCRETO TIPO TUOLINHO	111,56	12,38
PISO EM PEDRA CARIRI	7,00	1,38
PISO CIMENTADO EM RAMPAS E ESCADAS	70,00	8,40
GRAMA EMERALDA EM PLACAS	98,00	11,16
PISO TÁTIL DE ALERTA	15,00	1,65
TOTAL	303,56	35,97

SECRETARIA DA INFRAESTRUTURA

PROJETO: **ASSENTAMENTO DE CANUDOS**
 INTERESSADO: **PREFEITURA DE SOBRAL** AUTOR: **GUILHERME C. AUSTREGÉSIO**
 LOCALIZAÇÃO: **ASSENTAMENTO DE CANUDOS - LAT.: 3.749293 ; LONG.: -40.308332** AUTOR: **PAULO VALE**
 TÍTULO: **SOBRAL**

DATA: **SETEMBRO/2019** REVISÃO: **00** ARQUIVO: **02/04**

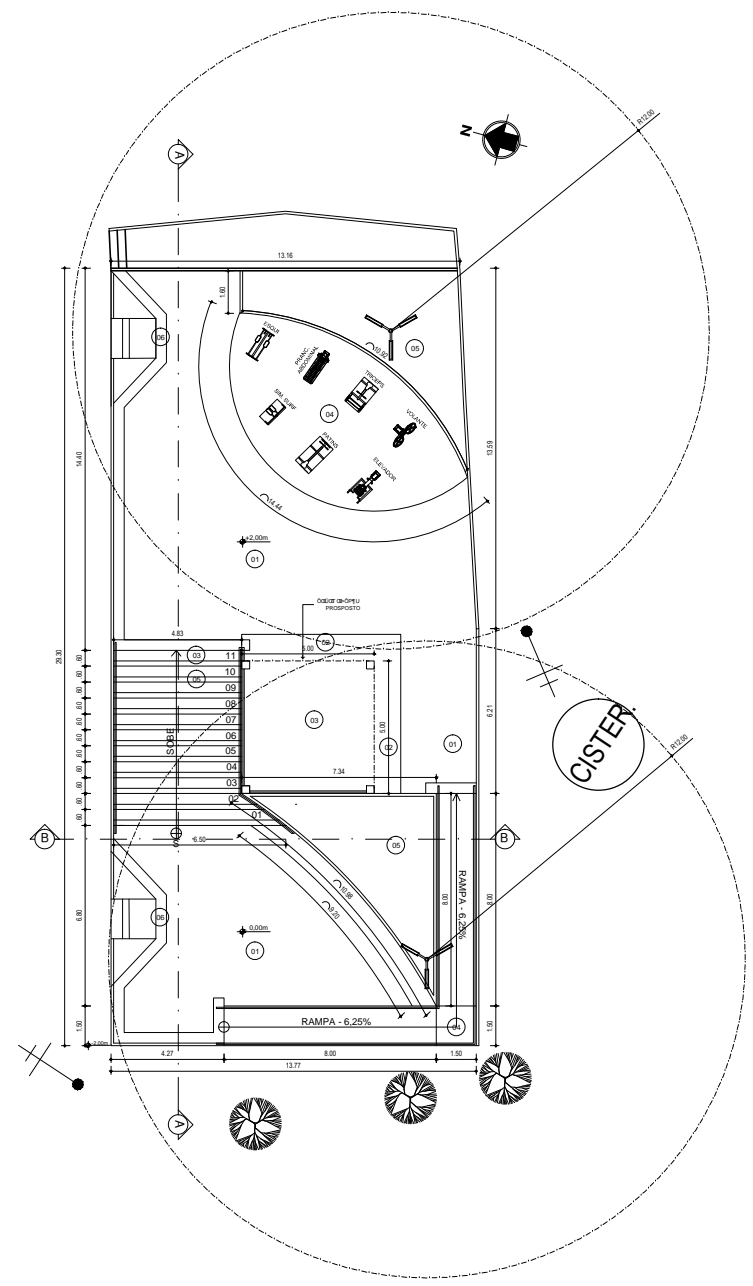

1 PLANTA BAIXA OBRA
ESCALA 1/100

COD.	PRIN.	DESCRIÇÃO
1	1.01	Planta Baixa Obra
2	1.02	Planta de Fundações
3	1.03	Planta de Alvenaria
4	1.04	Planta de Estrutura de Concreto
5	1.05	Planta de Cobertura
6	1.06	Planta de Pisos
7	1.07	Planta de Escadaria
8	1.08	Planta de Detalhes
9	1.09	Planta de Cortes
10	1.10	Planta de Fachadas
11	1.11	Planta de Instalações Elétricas
12	1.12	Planta de Instalações Hidráulicas
13	1.13	Planta de Instalações de Ventilação e Climatização
14	1.14	Planta de Instalações de Saneamento Básico
15	1.15	Planta de Instalações de Energia Elétrica