


1 PLANTA BAIXA  
ESCALA 1:50

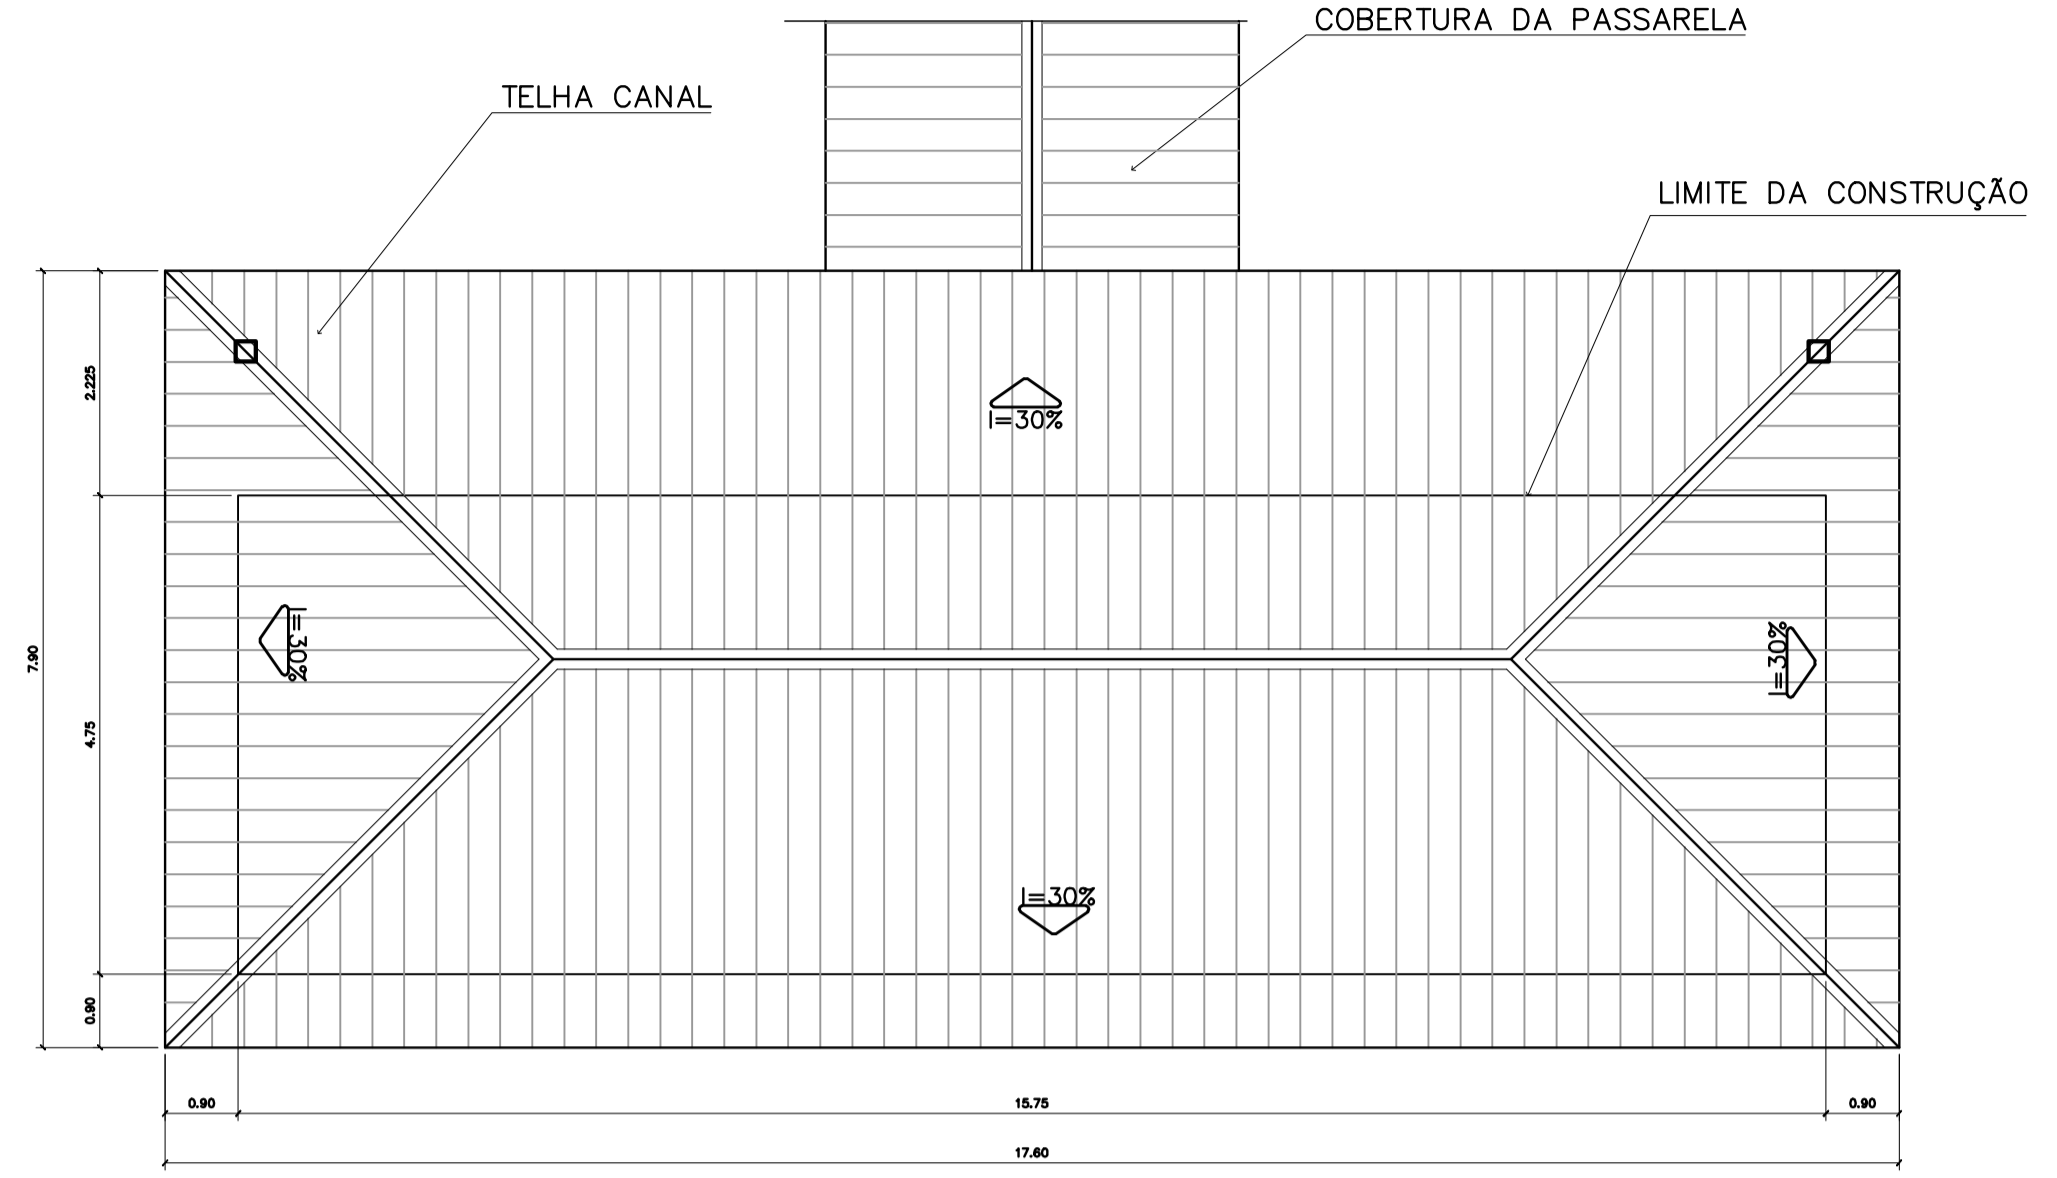

2 PLANTA DE COBERTURA  
ESCALA 1:75

**ESPECIFICAÇÕES:**


PISO	A	CERÂMICA PEI 4 30x30 cm
	B	CIMENTADO DESEMPENADO
PAREDE	1	PINTURA LÁTEX ACRÍLICA
	2	PINTURA ACRÍLICA COM BARRA EM CERÂMICA PEI 3 10x10 cm H= 1,10 cm
	3	CERÂMICA PEI 3 10x10 cm ATÉ O TETO
TETO	I	PINTURA ACRÍLICA SOBRE REBOCO
	II	TELHADO APARENTE CONFORME COBERTURA ADOTADA (AÇO OU MADEIRA)
	a	CERÂMICA PEI 4 H= 8cm

QUADRO DE VENTILAÇÃO E ILUMINAÇÃO


COD.	ESPAÇO	ÁREA PISO	ÁREA	
			VENTILAÇÃO	ILUMINAÇÃO
009	Vestibular	3,52 m <sup>2</sup>	0,30 m <sup>2</sup>	0,30 m <sup>2</sup>
010	Depósito	3,29 m <sup>2</sup>	0,30 m <sup>2</sup>	0,30 m <sup>2</sup>
011	Despensa	4,35 m <sup>2</sup>	0,30 m <sup>2</sup>	0,30 m <sup>2</sup>
012	Área de serviço	9,85 m <sup>2</sup>	1,44 m <sup>2</sup>	1,44 m <sup>2</sup>
014	Cozinha	16,24 m <sup>2</sup>	4,86 m <sup>2</sup>	4,86 m <sup>2</sup>
015	Sanitário Masc.	14,02 m <sup>2</sup>	1,74 m <sup>2</sup>	1,74 m <sup>2</sup>
016	Sanitário Fem.	14,02 m <sup>2</sup>	1,74 m <sup>2</sup>	1,74 m <sup>2</sup>

QUADRO DE ESQUADRIAS


CÓDIGO	QUANT.	LOCAL DE APLICAÇÃO	DIMENSÕES DO PAINEL			TIPO	MATERIAL ESQUADRIA	VORO	ÁREA DA ESQUADRIA	
			PETORIL (m)	COMPRIM. (m)	ALTURA (m)				UNITÁRIA (m <sup>2</sup> )	TOTAL (m <sup>2</sup> )
EF-01	07	WC's Adm., Vestiário, Despensa, Depósito, Sanitários Serviço	1,50	0,50	0,60	Janelas basculantes Comando central e vidro	Ferro	convidado 4mm	0,30	2,10
EF-02	08	Arquivo, Almoço/Refeição, A. Serv., Sanitários F. e M.	1,50	1,20	0,60	Janelas basculantes Comando central e vidro	Ferro	Isol 4mm	0,72	4,32
EF-03	04	Cadinho, Sala Prof e Diretoria	1,20	1,40	0,90	Janelas basculantes Vidro e comando central	Ferro	Isol 4mm	1,28	5,04
EF-04	01	Secretaria	1,20	1,20	0,90	Janelas basculantes Vidro e comando central	Ferro	Isol 4mm	1,08	1,08
EF-05	18	Diretoria, sala prof e secretaria Salas de aula	1,20	2,00	0,90	Janelas basculantes Comando central e vidro	Ferro	Isol 4mm	1,80	32,40
EF-06	01	Cadinho	0,90	1,80	1,20	Janelas de perfil Ventanona ventilada	Chapa Dobrada	Isol 4mm	2,34	2,34
EF-07	12	Salas de aula	1,50	2,00	0,60	Janelas basculantes Vidro e comando central	Ferro	Isol 4mm	1,20	14,40
EF-08	06	Latentim	---	2,50	0,60	Janelas fixas Ventanona fixa	Ferro	---	1,32	7,92
EF-09	02	Salas Informático e leitura	2,23	3,30	0,30	Janelas basculantes Comando central e vidro	Ferro	Isol 4mm	1,05	2,10
<b>PORTAS</b>										
PM-01	05	Arquivo, WC's e despensa	---	0,70	2,10	Madeira c/ portil Folha em pintura	Madeira	---	1,47	7,35
PM-02	08	Adm., cozinha, sanitário públ.	---	0,80	2,10	Madeira c/ portil Folha em pintura	Madeira	---	1,68	13,44
PM-03	08	Salas de aula	---	0,90	2,10	Madeira c/ portil	Madeira	---	1,89	15,12

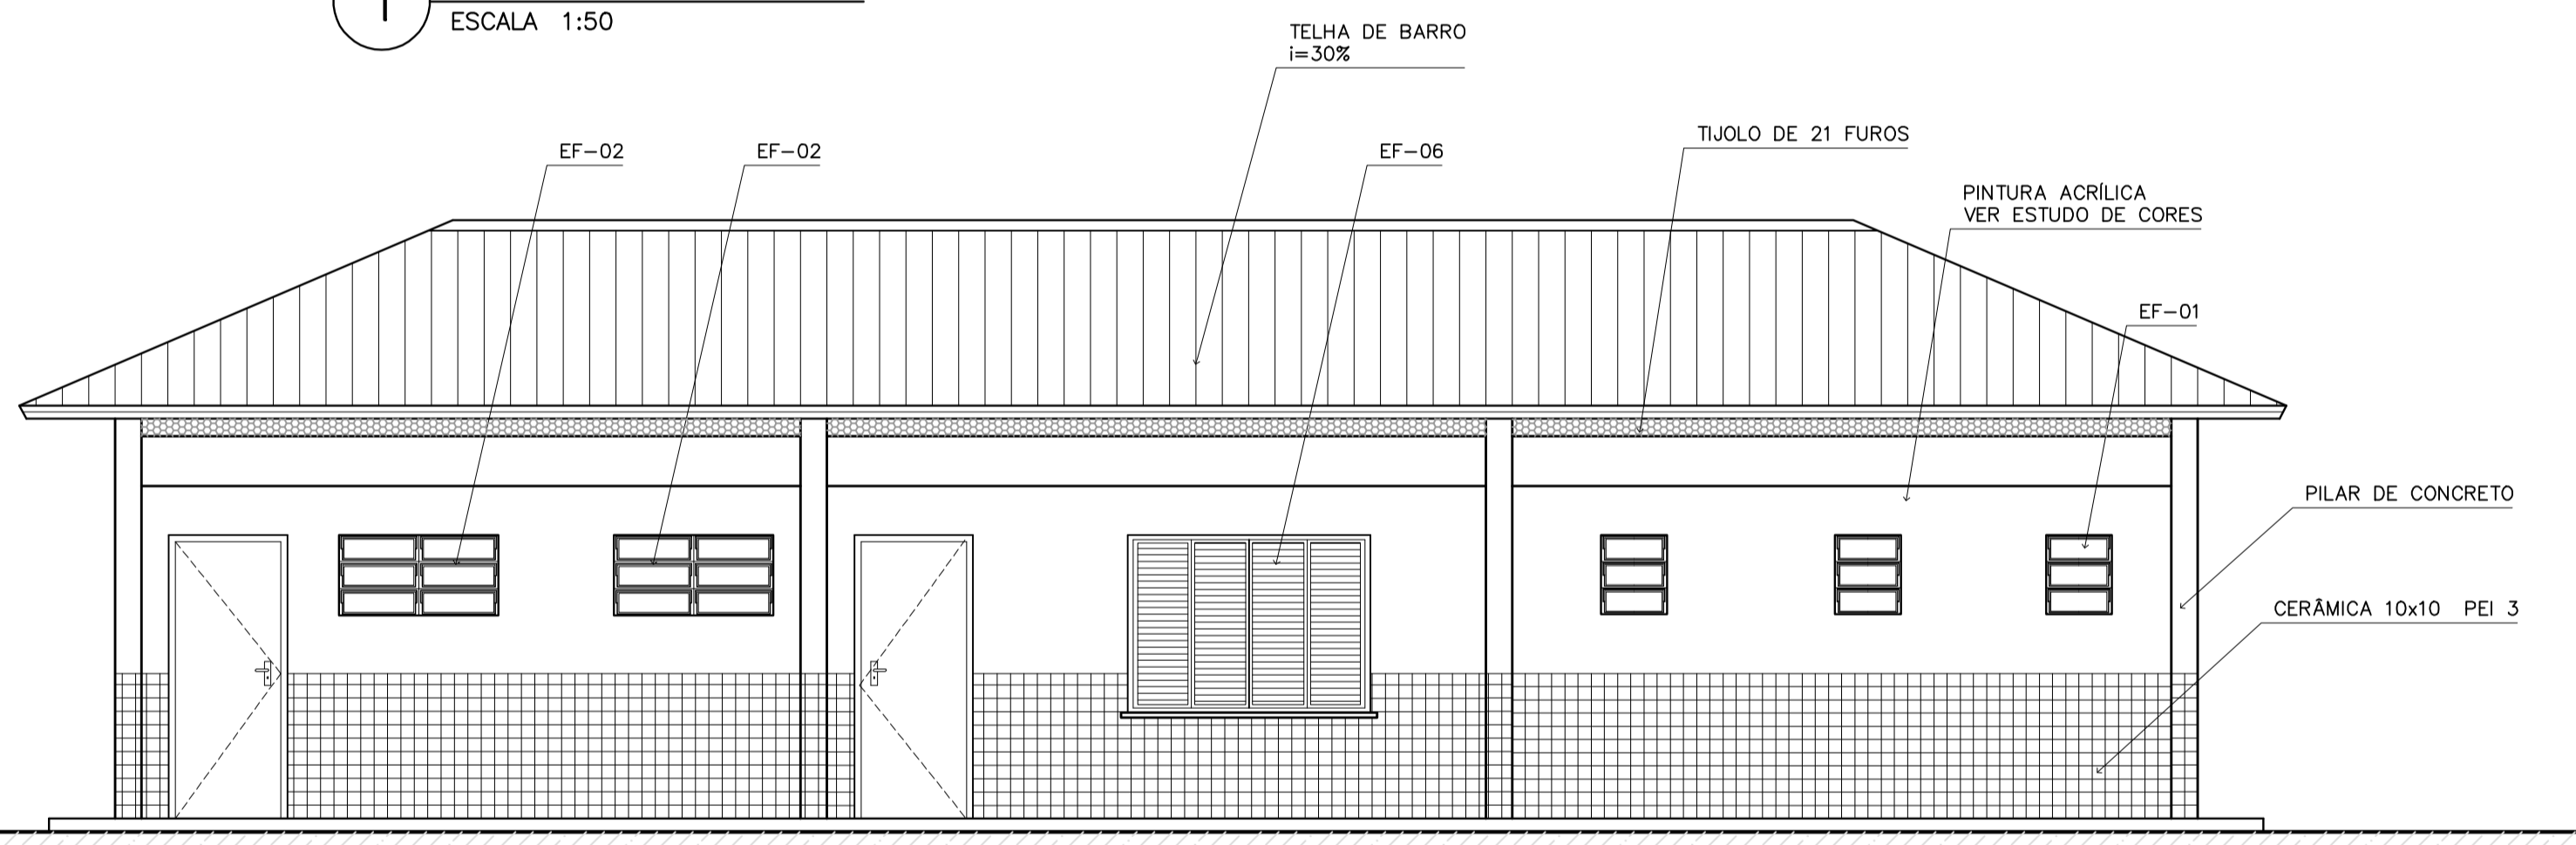


3 VISTA 4  
ESCALA 1:50

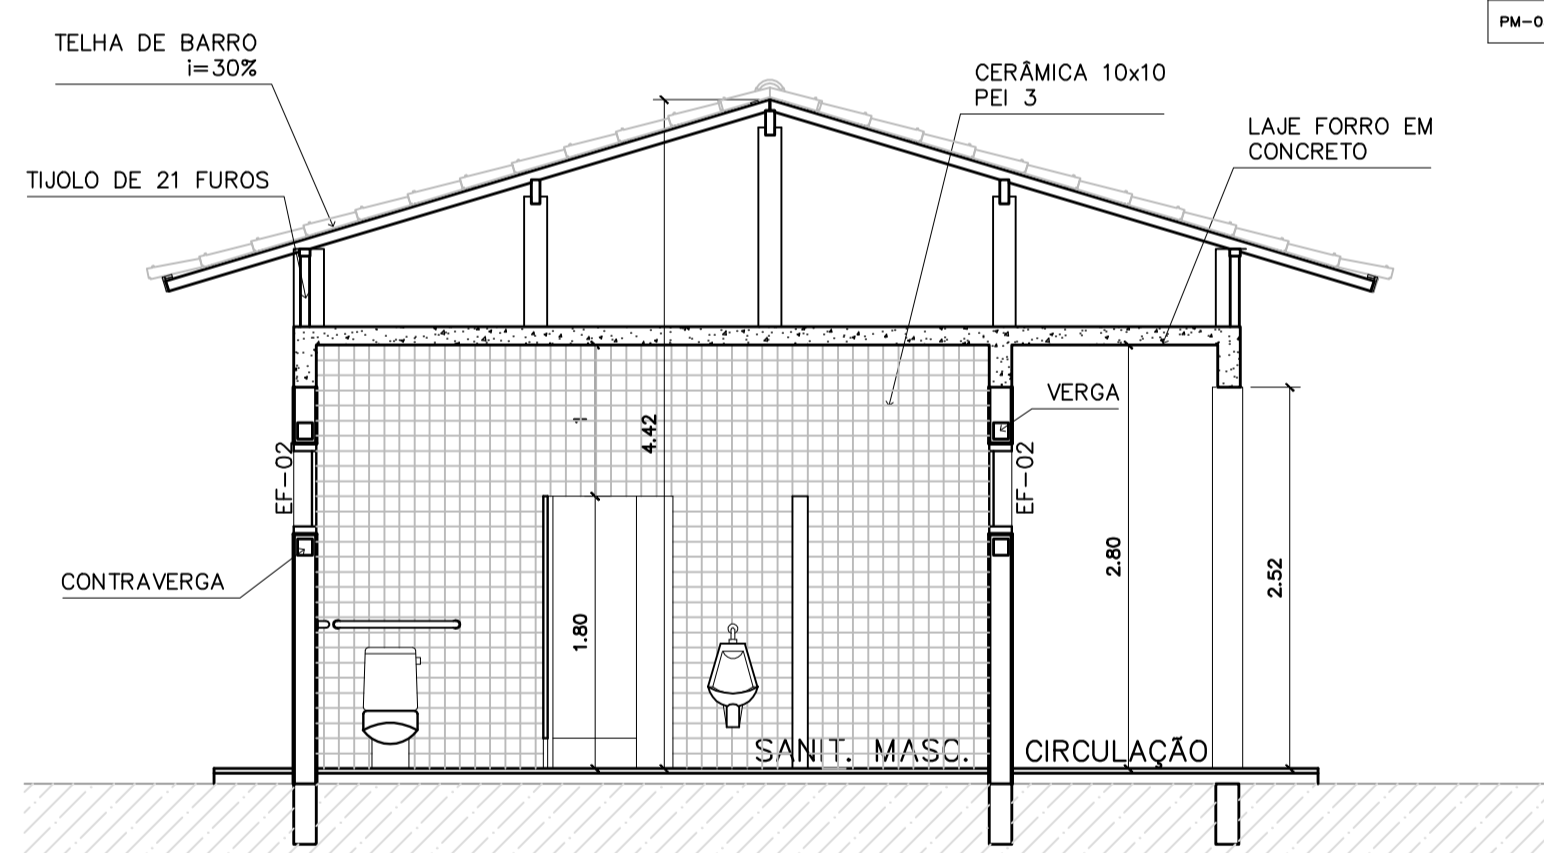

4 CORTE D-D  
ESCALA 1:50

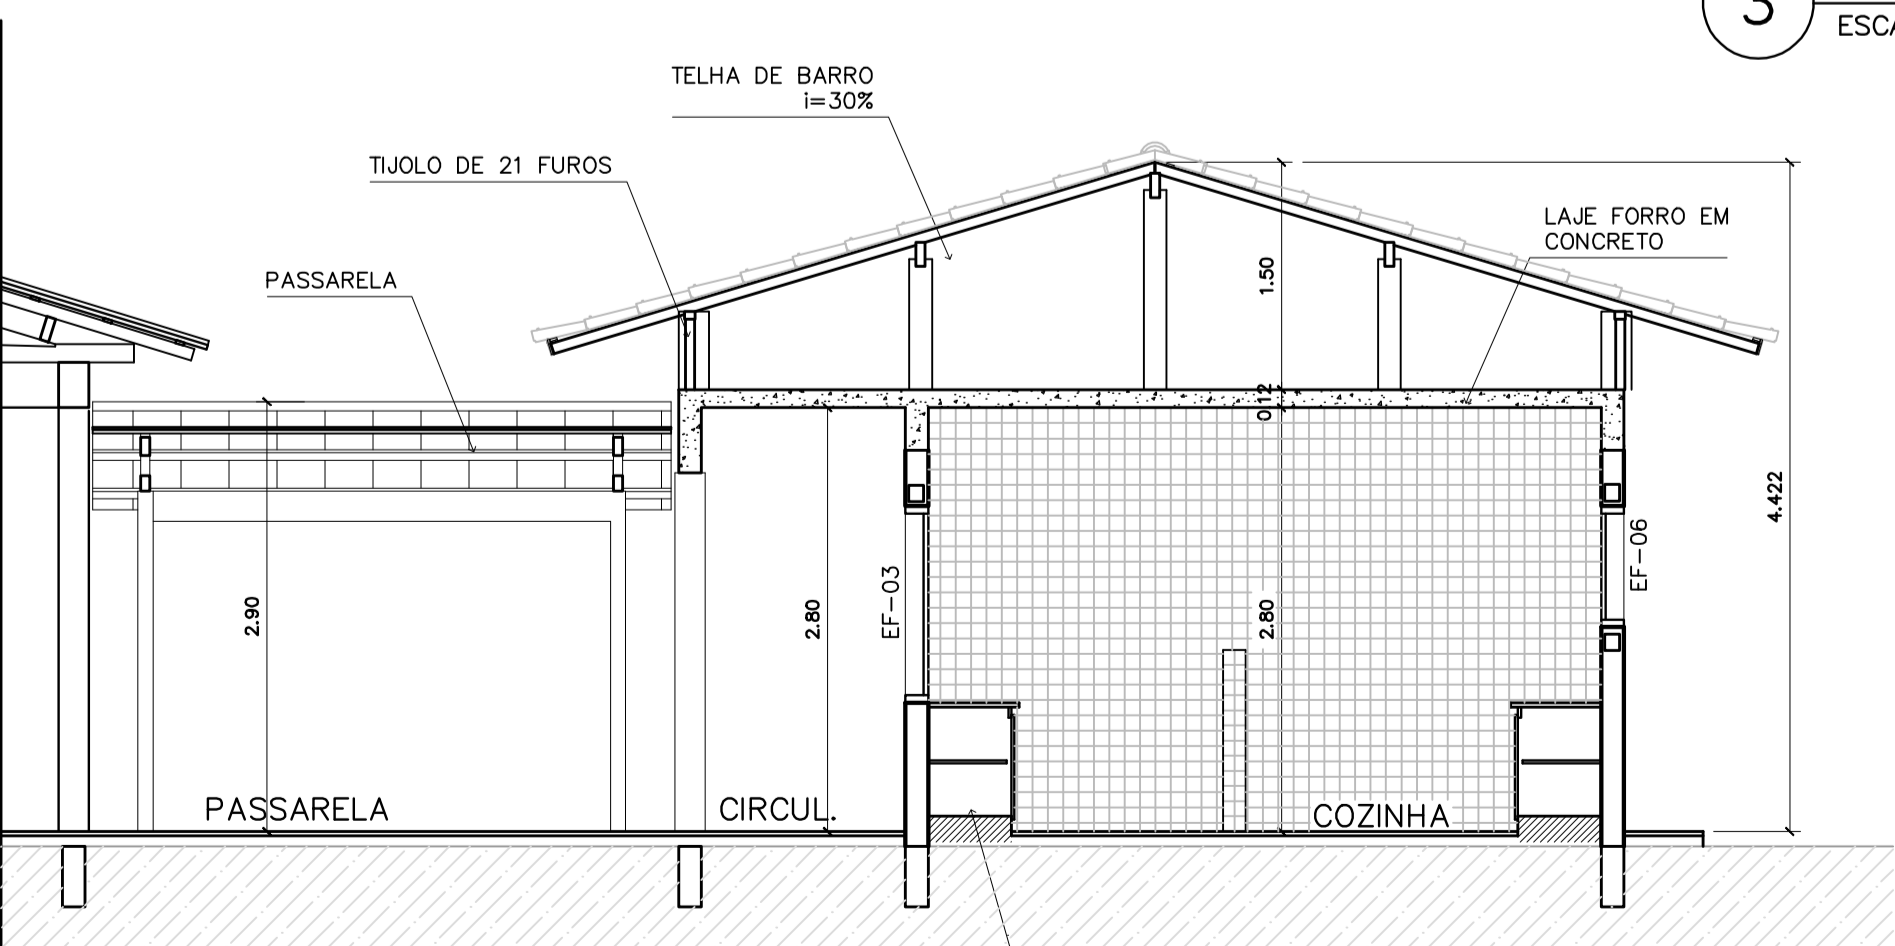

5 CORTE B-B  
ESCALA 1:50

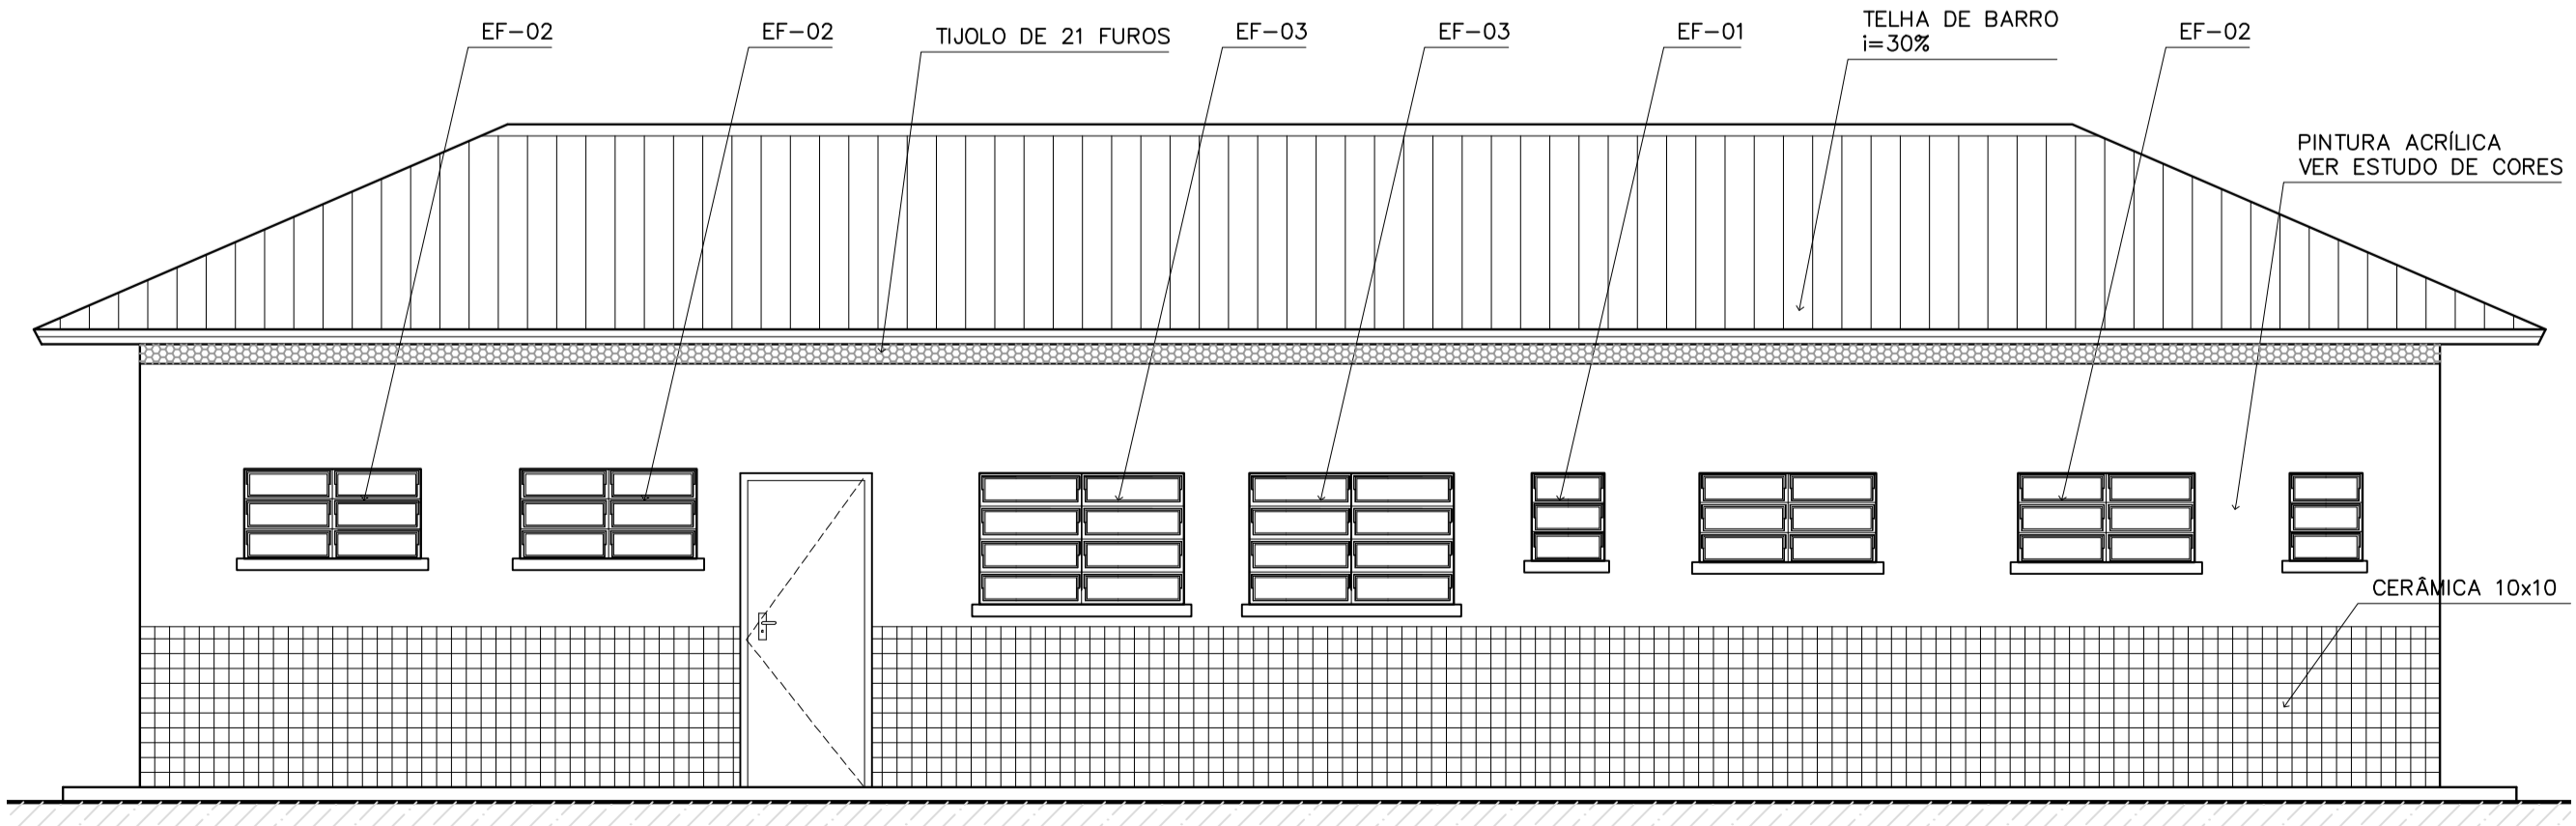

6 VISTA 3  
ESCALA 1:50

**ESPAÇO EDUCATIVO URBANO II – 06 SALAS DE AULA**

ENDEREÇO: DIVERSOS

PROPRIETÁRIO: FUNDO DE FORTALECIMENTO PARA A ESCOLA – FUNDESCOLA

AUTORES DO PROJETO: MARCELO TONIAZZO LISSA  
GUSTAVO SILVEIRA

RESPONSÁVEL TÉCNICO:

PROPRIETÁRIO: \_\_\_\_\_

AUTOR DO PROJETO: \_\_\_\_\_ CREA 8.432 D-DF

AUTOR DO PROJETO: \_\_\_\_\_ CREA 9.784 D-DF

RESP. TÉCNICO: \_\_\_\_\_

---

DLFO: \_\_\_\_\_ CREA: \_\_\_\_\_

ARQUITETURA

FOLHA

ARQ 06

BLOCO DE SERVIÇO  
PLANTA BAIXA, CORTES E VISTAS

REVISÃO: 01-2006 DATA: ABRIL/2006 ESCALA: INDICADA DESENHO: VISTO:

ARQUITETURA E CONSTRUÇÃO LTDA (061) 9985-9190 - GUSTAVO / (011) 9985-9190 - MARCELO / (061) 9985-9115 - MARCELO / (061) 9985-9115 - MARCELO / (011) 9985-9115 - MARCELO / (011) 9985-9115 - MARCELO / (011) 9985-9115 - MARCELO / (011) 9985-9115 - MARCELO

